Piano di Lottizzazione
di iniziativa privata Z.T.O. C2/14
Località "Fonte Alto"

COMUNE DI FONTE
PROVINCIA DI TREVISO

Tav.16 — Progetto

PARTICOLARI — scala varie
rete acquedotto

DITTA: GUADAGNIN KATIA
TORRESAN BRUNA
PREVEDELLO ANTONIO
PREVEDELLO LINO

PROGETTISTI: ING. MARIO GARBINO
Coll. VITTORIO CUMERLATO

Elaborazione Grafica "STUDIO GARBINO" - Bassano del Grappa - Largo Parolini, n.13/1 - email: studiogarbino@libero.it

Planimetria di riferimento — scala 1:1000

SEZIONI TIPO

CONDOTTE – SEZIONE TIPO DELLO SCAVO
sede stradale in massicciata bitumata
scala 1:20

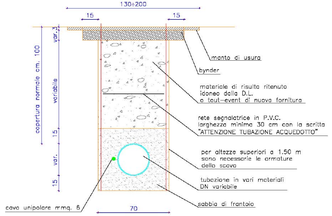

ALLACCIAMENTI – SEZIONE TIPO DELLO SCAVO
sede stradale in massicciata bitumata
scala 1:10

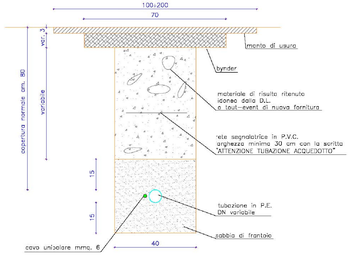

CONDOTTE – SEZIONE TIPO DELLO SCAVO
sede stradale in massicciata ordinaria
scala 1:20

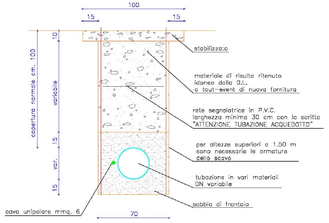

ALLACCIAMENTI – SEZIONE TIPO DELLO SCAVO
sede stradale in massicciata ordinaria
scala 1:10

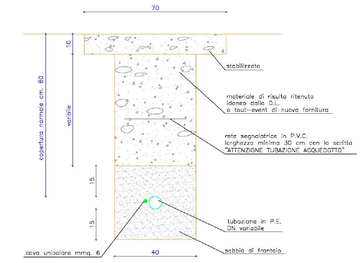

CONDOTTE – SEZIONE TIPO DELLO SCAVO
fuori della sede stradale
scala 1:20

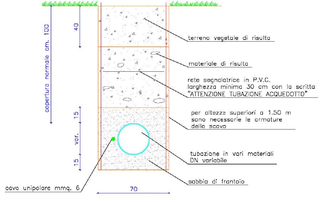

ALLACCIAMENTI – SEZIONE TIPO DELLO SCAVO
tratti al di fuori della sede stradale
scala 1:10

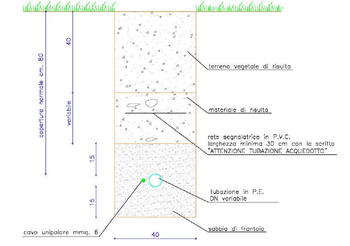

SCHEMA DI ALLACCIAMENTO UTENZA TIPO
scala variabile

- presa in carico con collare in ghisa sferoidale
- valvola di derivazione a squadra con uscita "f" completa di raccordo "M" con innesto rapido antisfilamento
- asta di manovra telescopica con tubo protettore
- chiusino stradale del tipo rialzabile a vite
- pozzetto contatore in calcestruzzo con chiusino in ghisa
- valvola sfera sigillabile
- rubinetto di arresto unidirezionale
- contatore a lettura diretta

N.B: I MATERIALI FACENTI PARTE LA PRESA DI DERIVAZIONE STRADALE DEVONO ESSERE TUTTI DELLA STESSA DITTA COSTRUTTRICE

POZZETTO IN CALCESTRUZZO
scala variabile

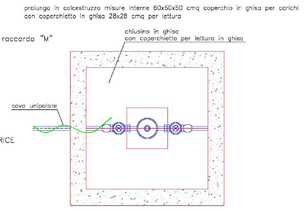

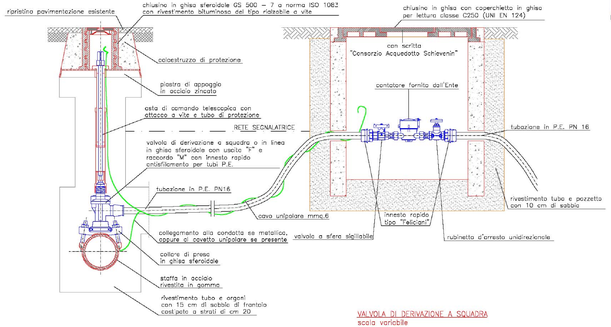

COLLARE PRESA PER TUBI GHISA-ACCIAIO-C.A.
scala variabile

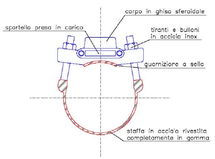

COLLARE PRESA PER TUBI P.V.C.-P.E.
scala variabile

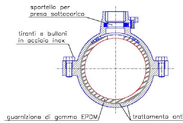

SEZIONE

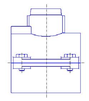

FIANCO

VALVOLA DI DERIVAZIONE A SQUADRA
scala variabile

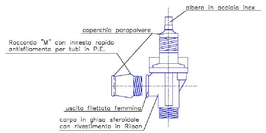

VALVOLA DI DERIVAZIONE IN LINEA
scala variabile

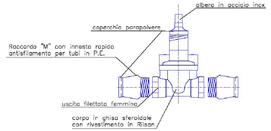

RUBINETTO DI ARRESTO UNIDIREZIONALE
scala variabile

INNESTO RAPIDO TIPO "FELICIANI"
scala variabile

VALVOLA A SFERA PASSAGGIO TOTALE
scala variabile

SCHEMA DI ALLACCIAMENTI ANTINCENDIO
scala variabile

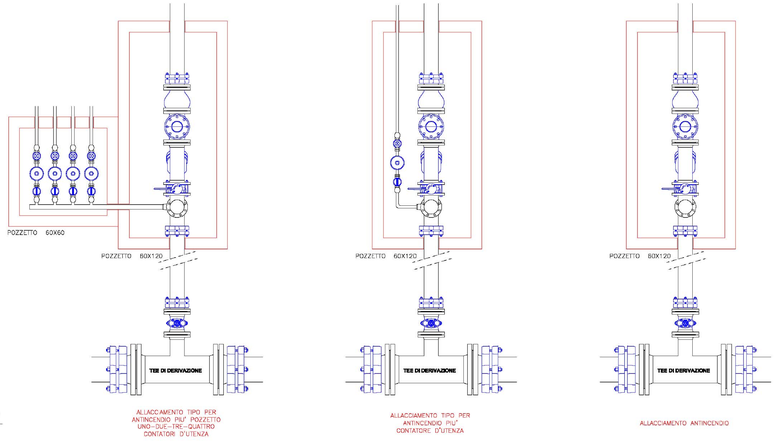

SEZIONE TIPO ALLACCIAMENTO ANTINCENDIO
scala variabile

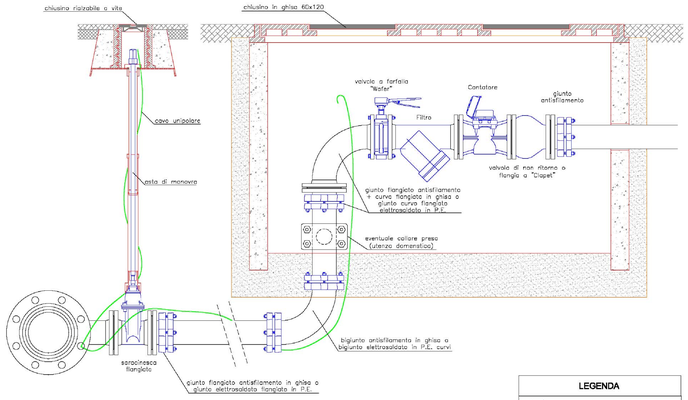

LEGENDA

- VALVOLA A FARFALLA "WAFER"
- FILTRO A Y
- CONTATORE ANTINCENDIO
- VALVOLA DI NON RITORNO
- GIUNTO ANTISFILAMENTO
- BARACCHESCA DN 80/100
- VALVOLA A SFERA
- CONTATORE/A PER UTENZA
- RUBINETTO UNIDIREZIONALE

Elaborazione Grafica "Studio GARBINO" - Bassano del Grappa - Largo Parolini, n.13/1 - Tel. 0424.521037 - E-mail: studiogarbino@libero.it