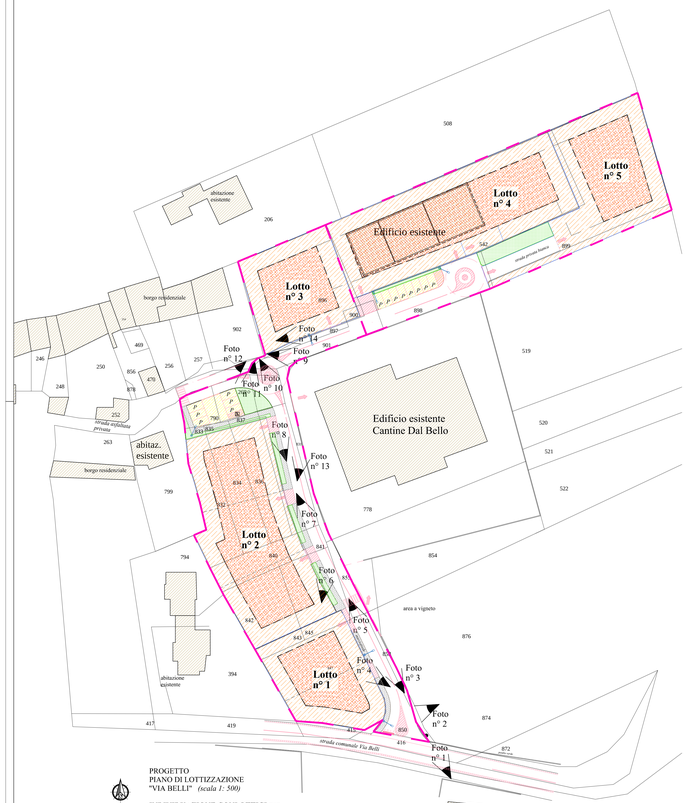

PROGETTO
PIANO DI LOTTIZZAZIONE
"VIA BELLI" *(scala 1: 500)*

INDIVIDUAZIONE CONI OTTICI per DOCUMENTAZIONE FOTOGRAFICA

FOTOGRAFIA N° 1

FOTOGRAFIA N° 2

FOTOGRAFIA N° 3

FOTOGRAFIA N° 4

FOTOGRAFIA N° 5

FOTOGRAFIA N° 6

FOTOGRAFIA N° 7

FOTOGRAFIA N° 8

FOTOGRAFIA N° 9

FOTOGRAFIA N° 10

FOTOGRAFIA N° 11

FOTOGRAFIA N° 12

FOTOGRAFIA N° 13

FOTOGRAFIA N° 14

Provincia di Treviso
COMUNE DI FONTE

STUDIO FOGAL
Via Canevella 17, Caselle d'Altivole, 31030, Treviso
tel. 0423 / 566052, e-mail: paolofogal@libero.it

LA DITTA:
ANDREATTA OTTONE
DAL BELLO ANTONIO
FAVERO DANIELE & PAOLO

IL PROGETTISTA:
arch. Paolo Fogal

COLLABORATORE:
geom. Leopoldo Fogal

PROGETTO:
PIANO DI LOTTIZZAZIONE "VIA BELLI"
progetto generale di urbanizzazione primaria della lottizzazione di Via Belli a Fonte Alto (TV)

rif.: pratica avviata con n° 3341 del 20.03.2010
pratica edilizia analizzata con n° 11/69 del 08.06.2011
revisione in adeguamento al parere prot. n° 763 del 24.01.2012
revisione in adeguamento al parere prot. n° 8640 del 15.09.2012

TAVOLA N°: **7**

SCALA: 1:500

Altivole li: *aggiornamento 28.02.2013*

OGGETTO: *Progetto di Variante 2012*
- Individuazione coni ottici
- Documentazione fotografica

Disegnatore: F.F.
File: Archivio 2001/Andreatta Fonte

Questo disegno non può essere riprodotto né reso noto a terzi senza nostra autorizzazione