



**PIANO ATTUATIVO (L.R. 11/2004)
CON RICOSTRUZIONE PLANIVOLUMETRICA**

PIANO CASA: L.R. n° 14/2009 art. 3 comma 3 e succ. L.R. 13/2011
intervento ad uso commerciale/direzionale

ELENCO ELABORATI P.A.:

Elab. 01: RELAZIONE TECNICA - N.T.A.
Elab. 02: DOC. FOT. STATO DI FATTO
Elab. 03: P.A. - RILIEVO
Elab. 04: P.A. - PLANIVOLUMETRICO
Elab. 05: P.A. - SOTTOSERVIZI
Elab. 06: RENDER - IMPATTO AMBIENT.
Elab. 07: RELAZIONE GEOLOGICA
Elab. 08: COMPATIBILITA' IDRAULICA



P.A.

COMMITTENTE	IMMOBILIARE MERCEDES s.r.l. P. IVA: 02098900265 Via Tuna, 6 - ASOLO (TV)				
PROGETTISTA	GIULIANO PASTRO Architetto				
ELABORATO	05.A PLANIMETRIA SOTTOSERVIZI 05.B PLANIMETRIA FOGNATURA - ACQUE BIANCHE E NERE PARTICOLARI COSTRUTTIVI				
	tipo	elaborato	file	data	scato
	B	05	Top. n. 1932		
	PROG. DEFINITIVO		costr.	30.07.2012	VARIE
	GPA	GPA GIULIANO PASTRO	01020 SAN PIERRE DI GEMELLI (TV) VIA SAN MARTINO, 15 31043 04319850 P. IVA: 0241446105265 E-MAIL: gpa@pastro.it		

LEGENDA SOTTOSERVIZI :

LINEA ENEL

- PALE + LINEA AEREA - ESISTENTE DA SPOSTARE
- NUOVO ALLACCIAMENTO - PALE + LINEA BT AEREA
- POZZETTO 60x60
- CASSETTA ENEL con basamento in cls

LINEA TELECOM

- LINEA AEREA ABITAZIONE ESISTENTE - DA DEMOLIRE
- PALE + LINEA AEREA - ESISTENTE
- NUOVO ALLACCIAMENTO - LINEA INTERRATA TELECOM - PVC Ø 125
- POZZETTO 60x60

LINEA ACQUEDOTTO


- LINEA ACQUEDOTTO ESISTENTE
- NUOVO ALLACCIAMENTO - TUBAZIONE IN POLIETILENE
- POZZETTO CONTATORE

LINEA GAS


- TUBAZIONE GAS METANO ESISTENTE
- PREDISPOSIZIONE FUTURO ALLACCIAMENTO (tubo in acciaio su guaina di amianto 3")
- CASSETTA DI ALLOGGIAMENTO

ILLUMINAZIONE PUBBLICA

- LINEA ILL. PUBBLICA IN PVC corrugato Ø 125
- POZZETTO Prefabbricato 50x50
- POZZETTO Prefabbricato 40x40
- LAMPIONE STRADALE H 800
- LAMPIONCINO H 450
- CORPO ILLUMINANTE H 120

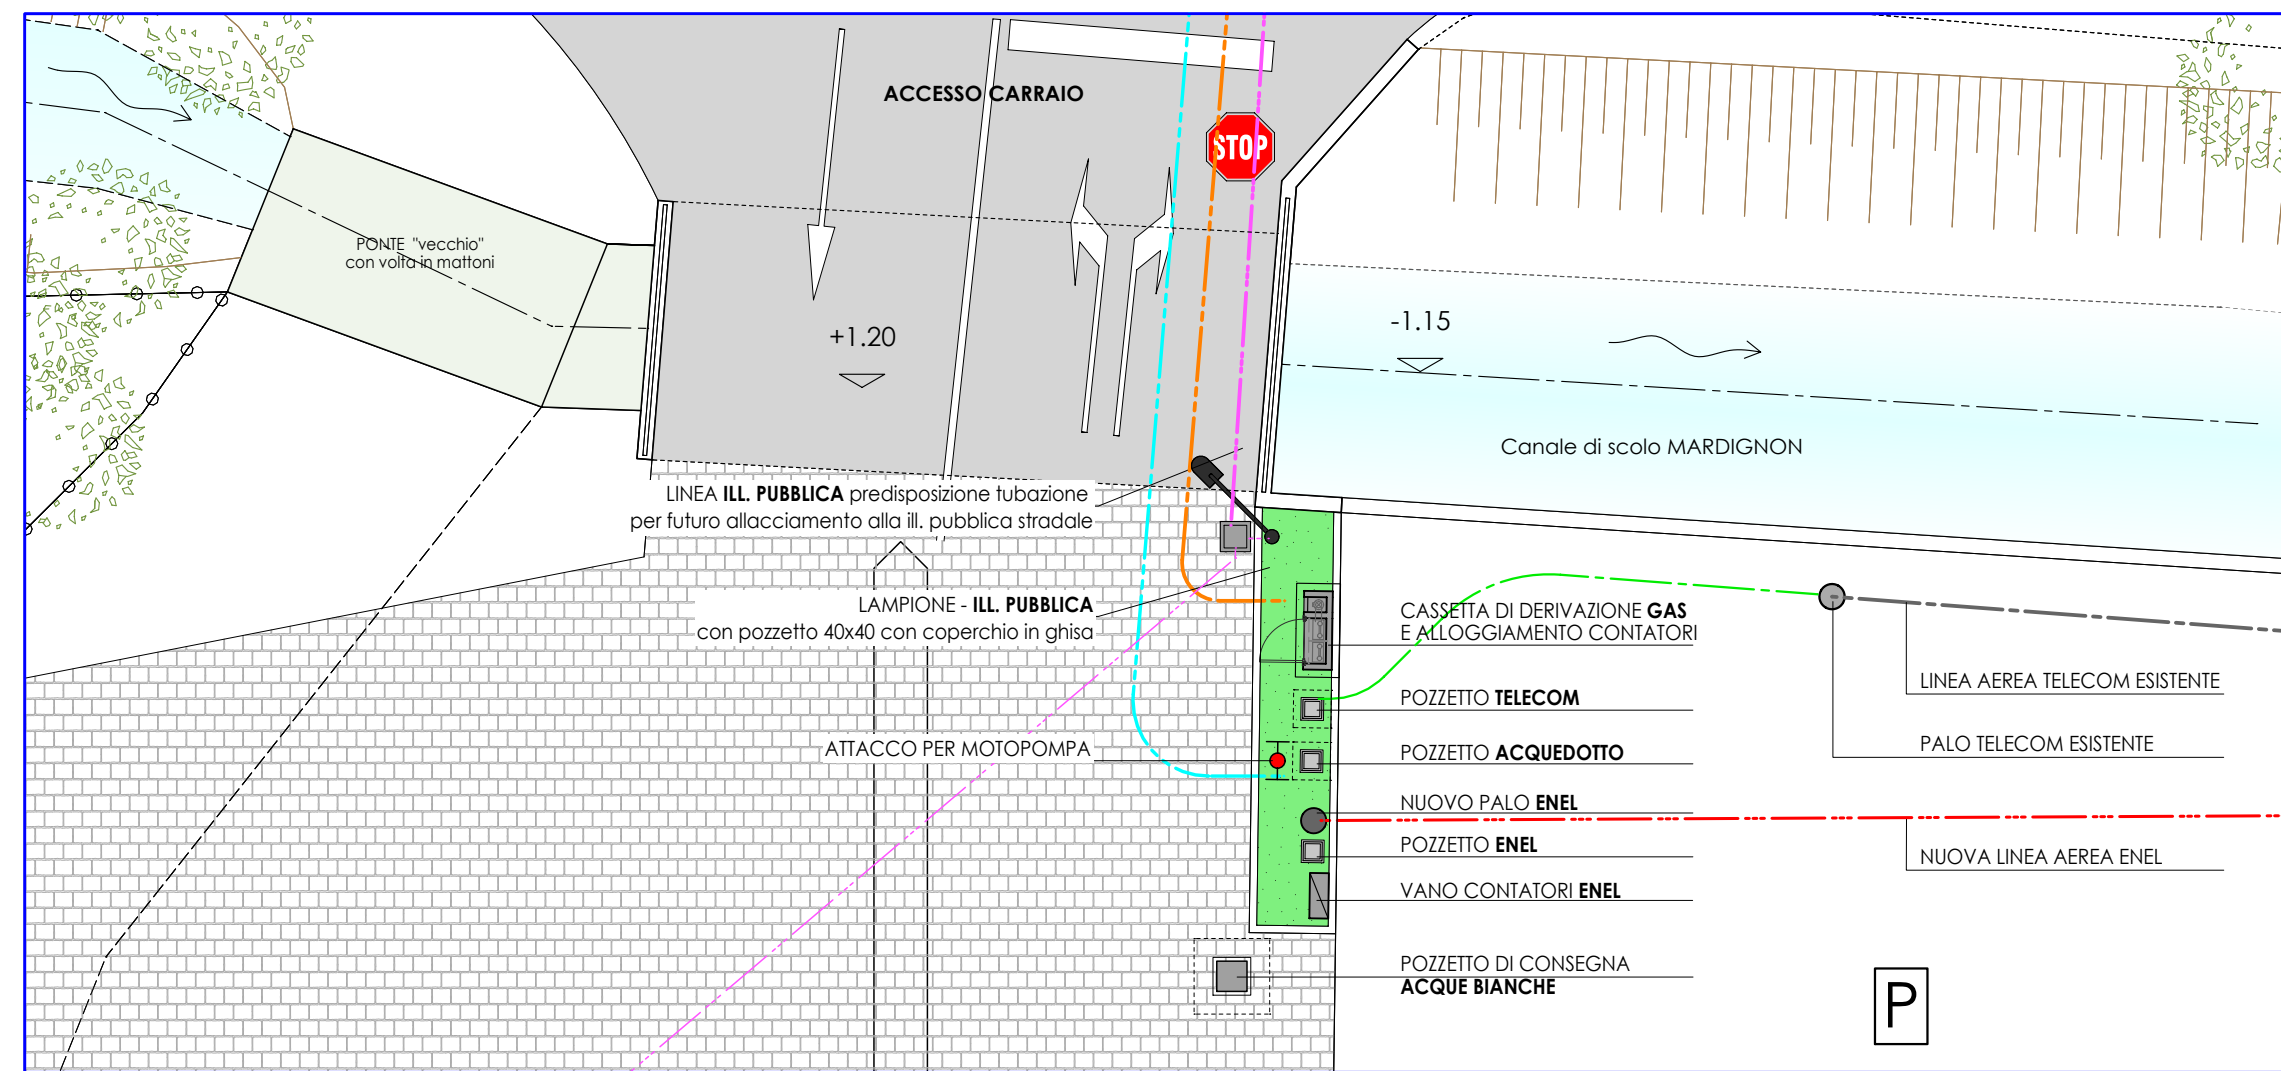

SVILUPPO IN PIANTA alloggiamento impianti scala 1:100

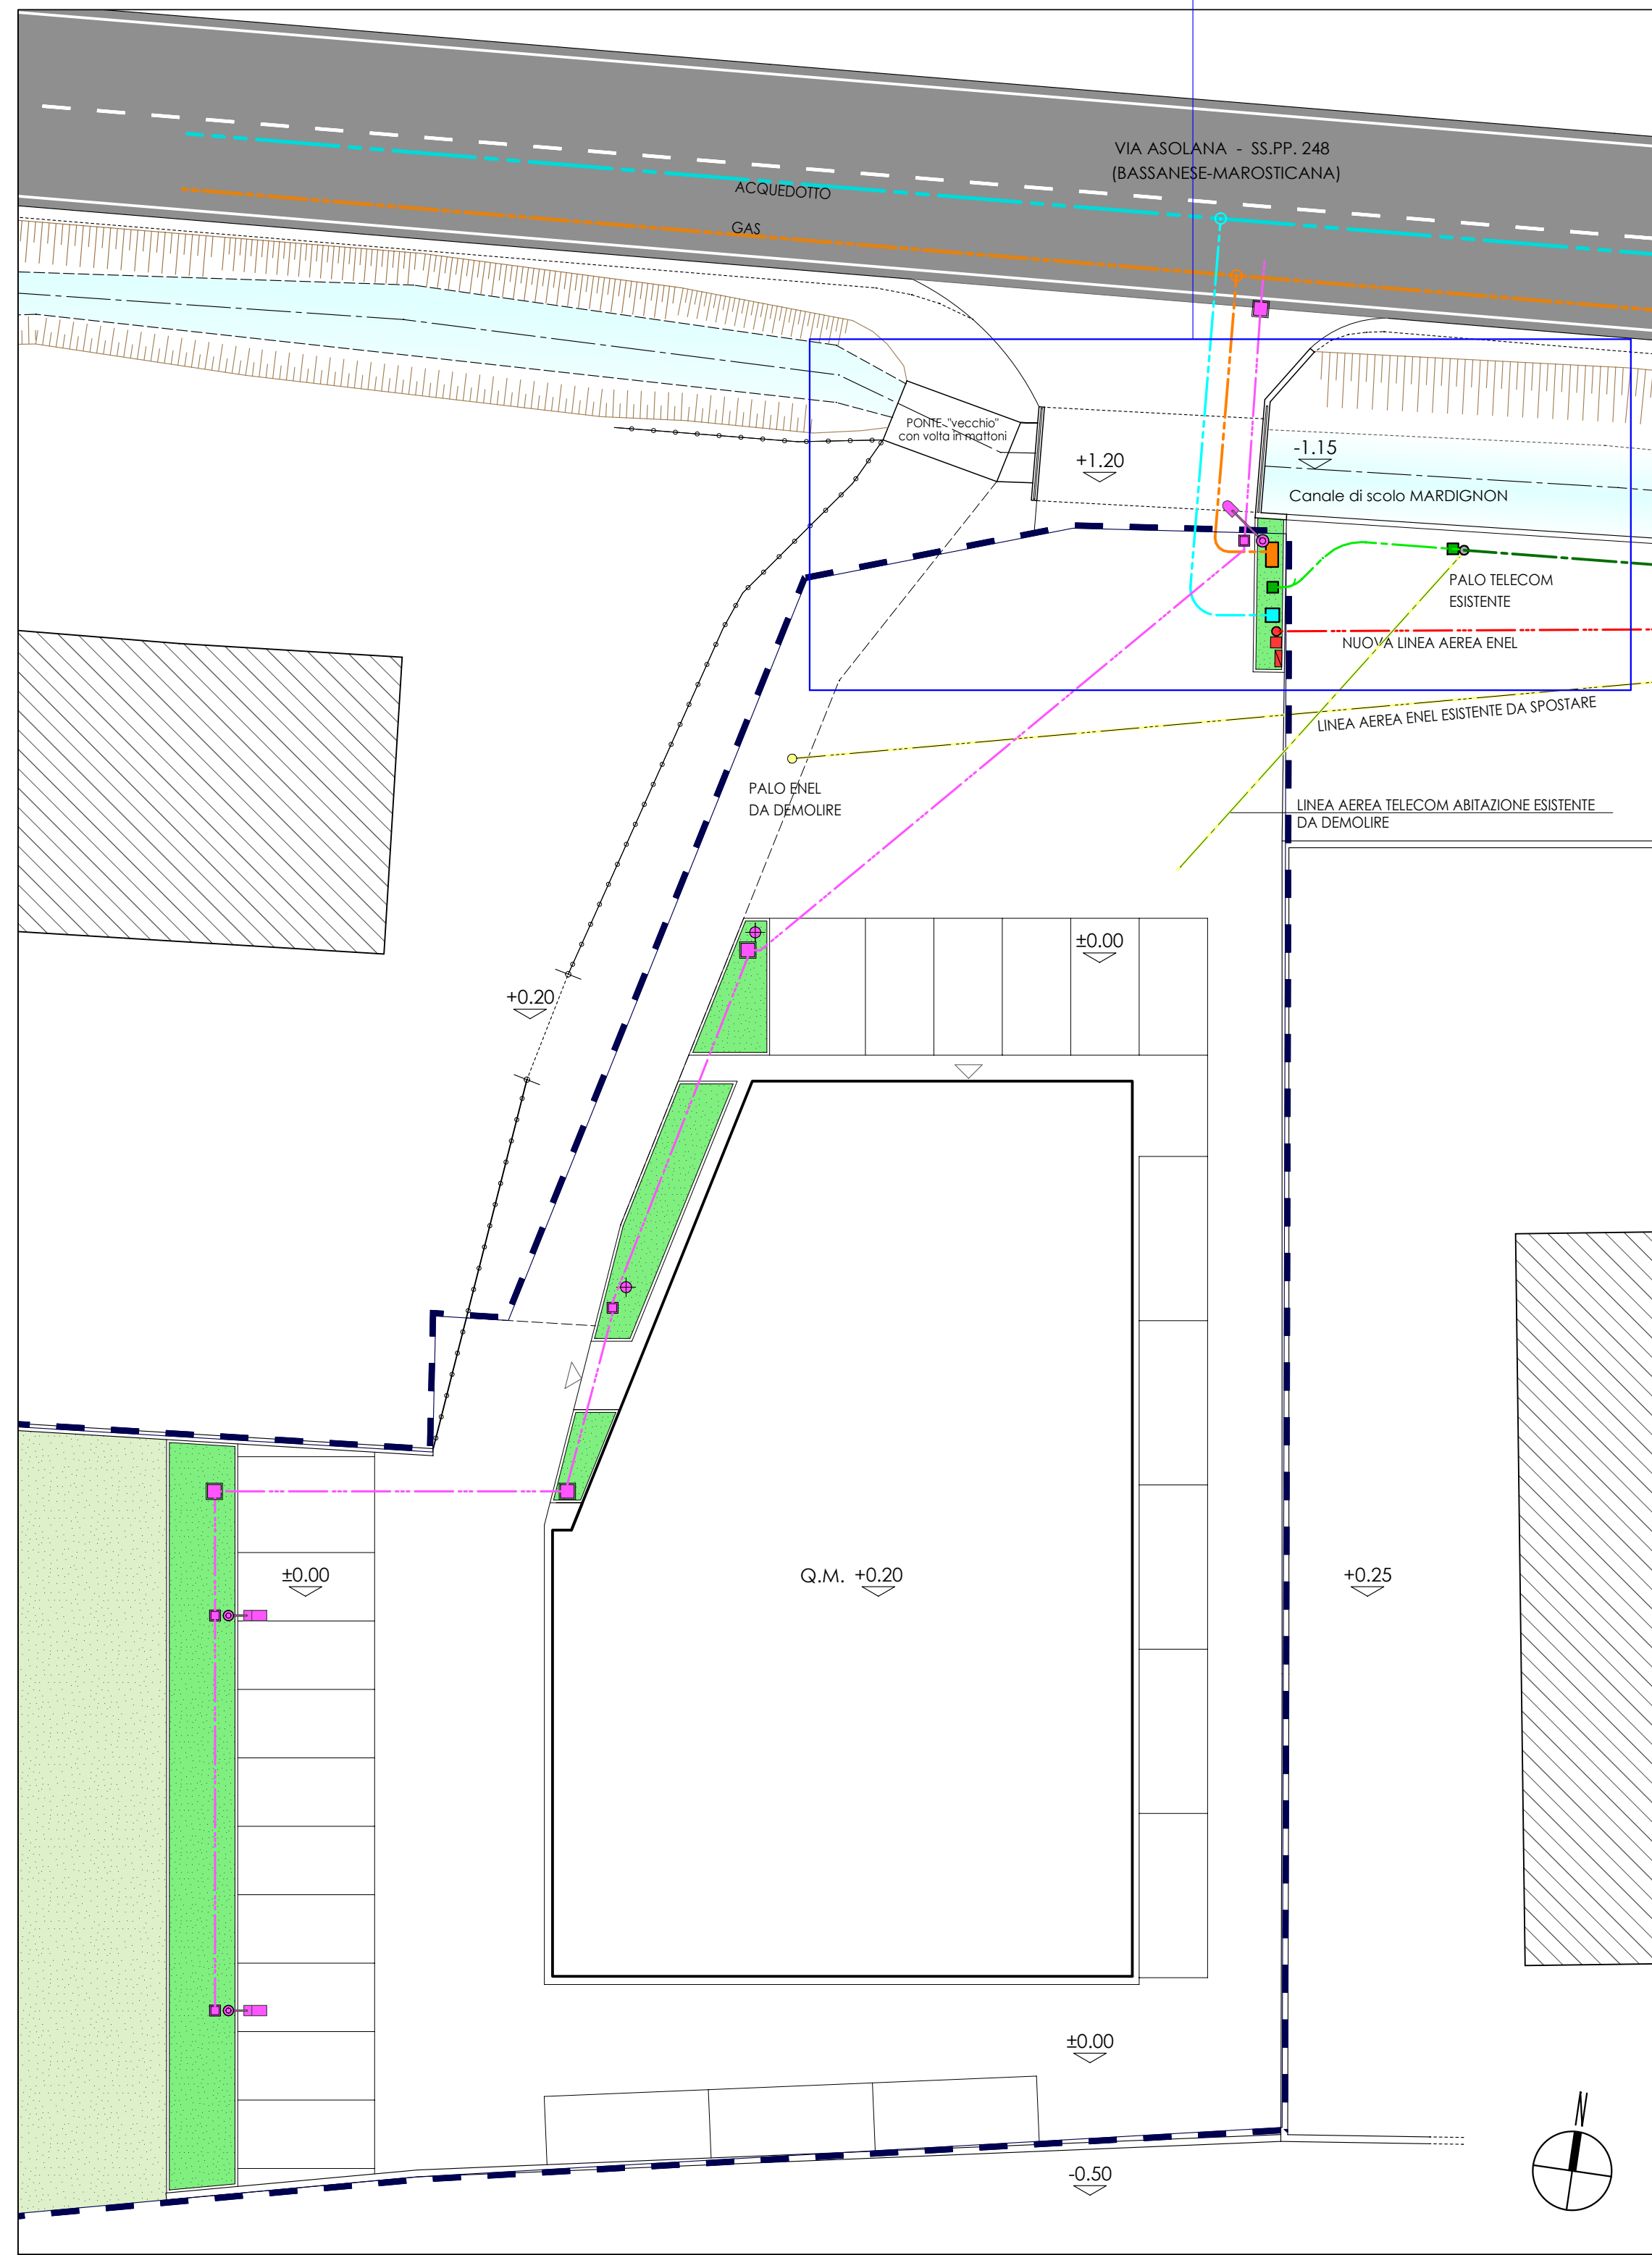

05.A PLANIMETRIA SOTTOSERVIZI scala 1:200 - DI PROGETTO

LEGENDA FOGNATURA - ACQUE BIANCHE E NERE :

ACQUE NERE - FOGNATURA


- TUBI ACQUE NERE - PVC Ø160
- POZZETTO ISPEZIONE ACQUE NERE
- VASCA IMHOFF
- TUBO MICROFORATO PER SUB-IRRIGAZIONE Ø 200
- POZZETTO DI CACCIATA sub-irrigazione
- POZZETTO DI CHIUSURA sub-irrigazione

IRRIGAZIONE con recupero acque meteoriche da Vasca 1° Poggia


- POZZETTO CON POMPA per irrigazione aree verdi
- TUBO POLIETILENE Ø75 irrigazione aree verdi

ACQUE BIANCHE - METEORICHE

- VASCA DI ACCUMULO dim. metri 10x18
- SOVRADIMENSIONAMENTO FOGNATURA
- TUBO PVC Ø125 mm - COLLETTORE AL CANALE RICETTORE
- TUBO PVC Ø160 mm
- TUBO CLS Ø30 cm
- POZZETTO DI ISPEZIONE dim. 120x120x100 cm
- POZZETTO DI CALMA dim. 120x120x100 cm
- POZZETTO DI REGOLAZIONE E PORTATA dim. 120x120x100 cm
- POZZETTO DI CONSEGNA
- VASCA DI RACCOLTA PER IRRIGAZIONE dim. 500x200x250 cm
- TUBO ACQUE BIANCHE - PVC Ø140 mm da pluviali e caditoie stradali
- TUBO PVC Ø200 mm
- POZZETTO PLUVIALE
- CADITOIA STRADALE
- CANALE GRIGLIATO STRADALE
- POZZETTO ISPEZIONE 60x60 cm

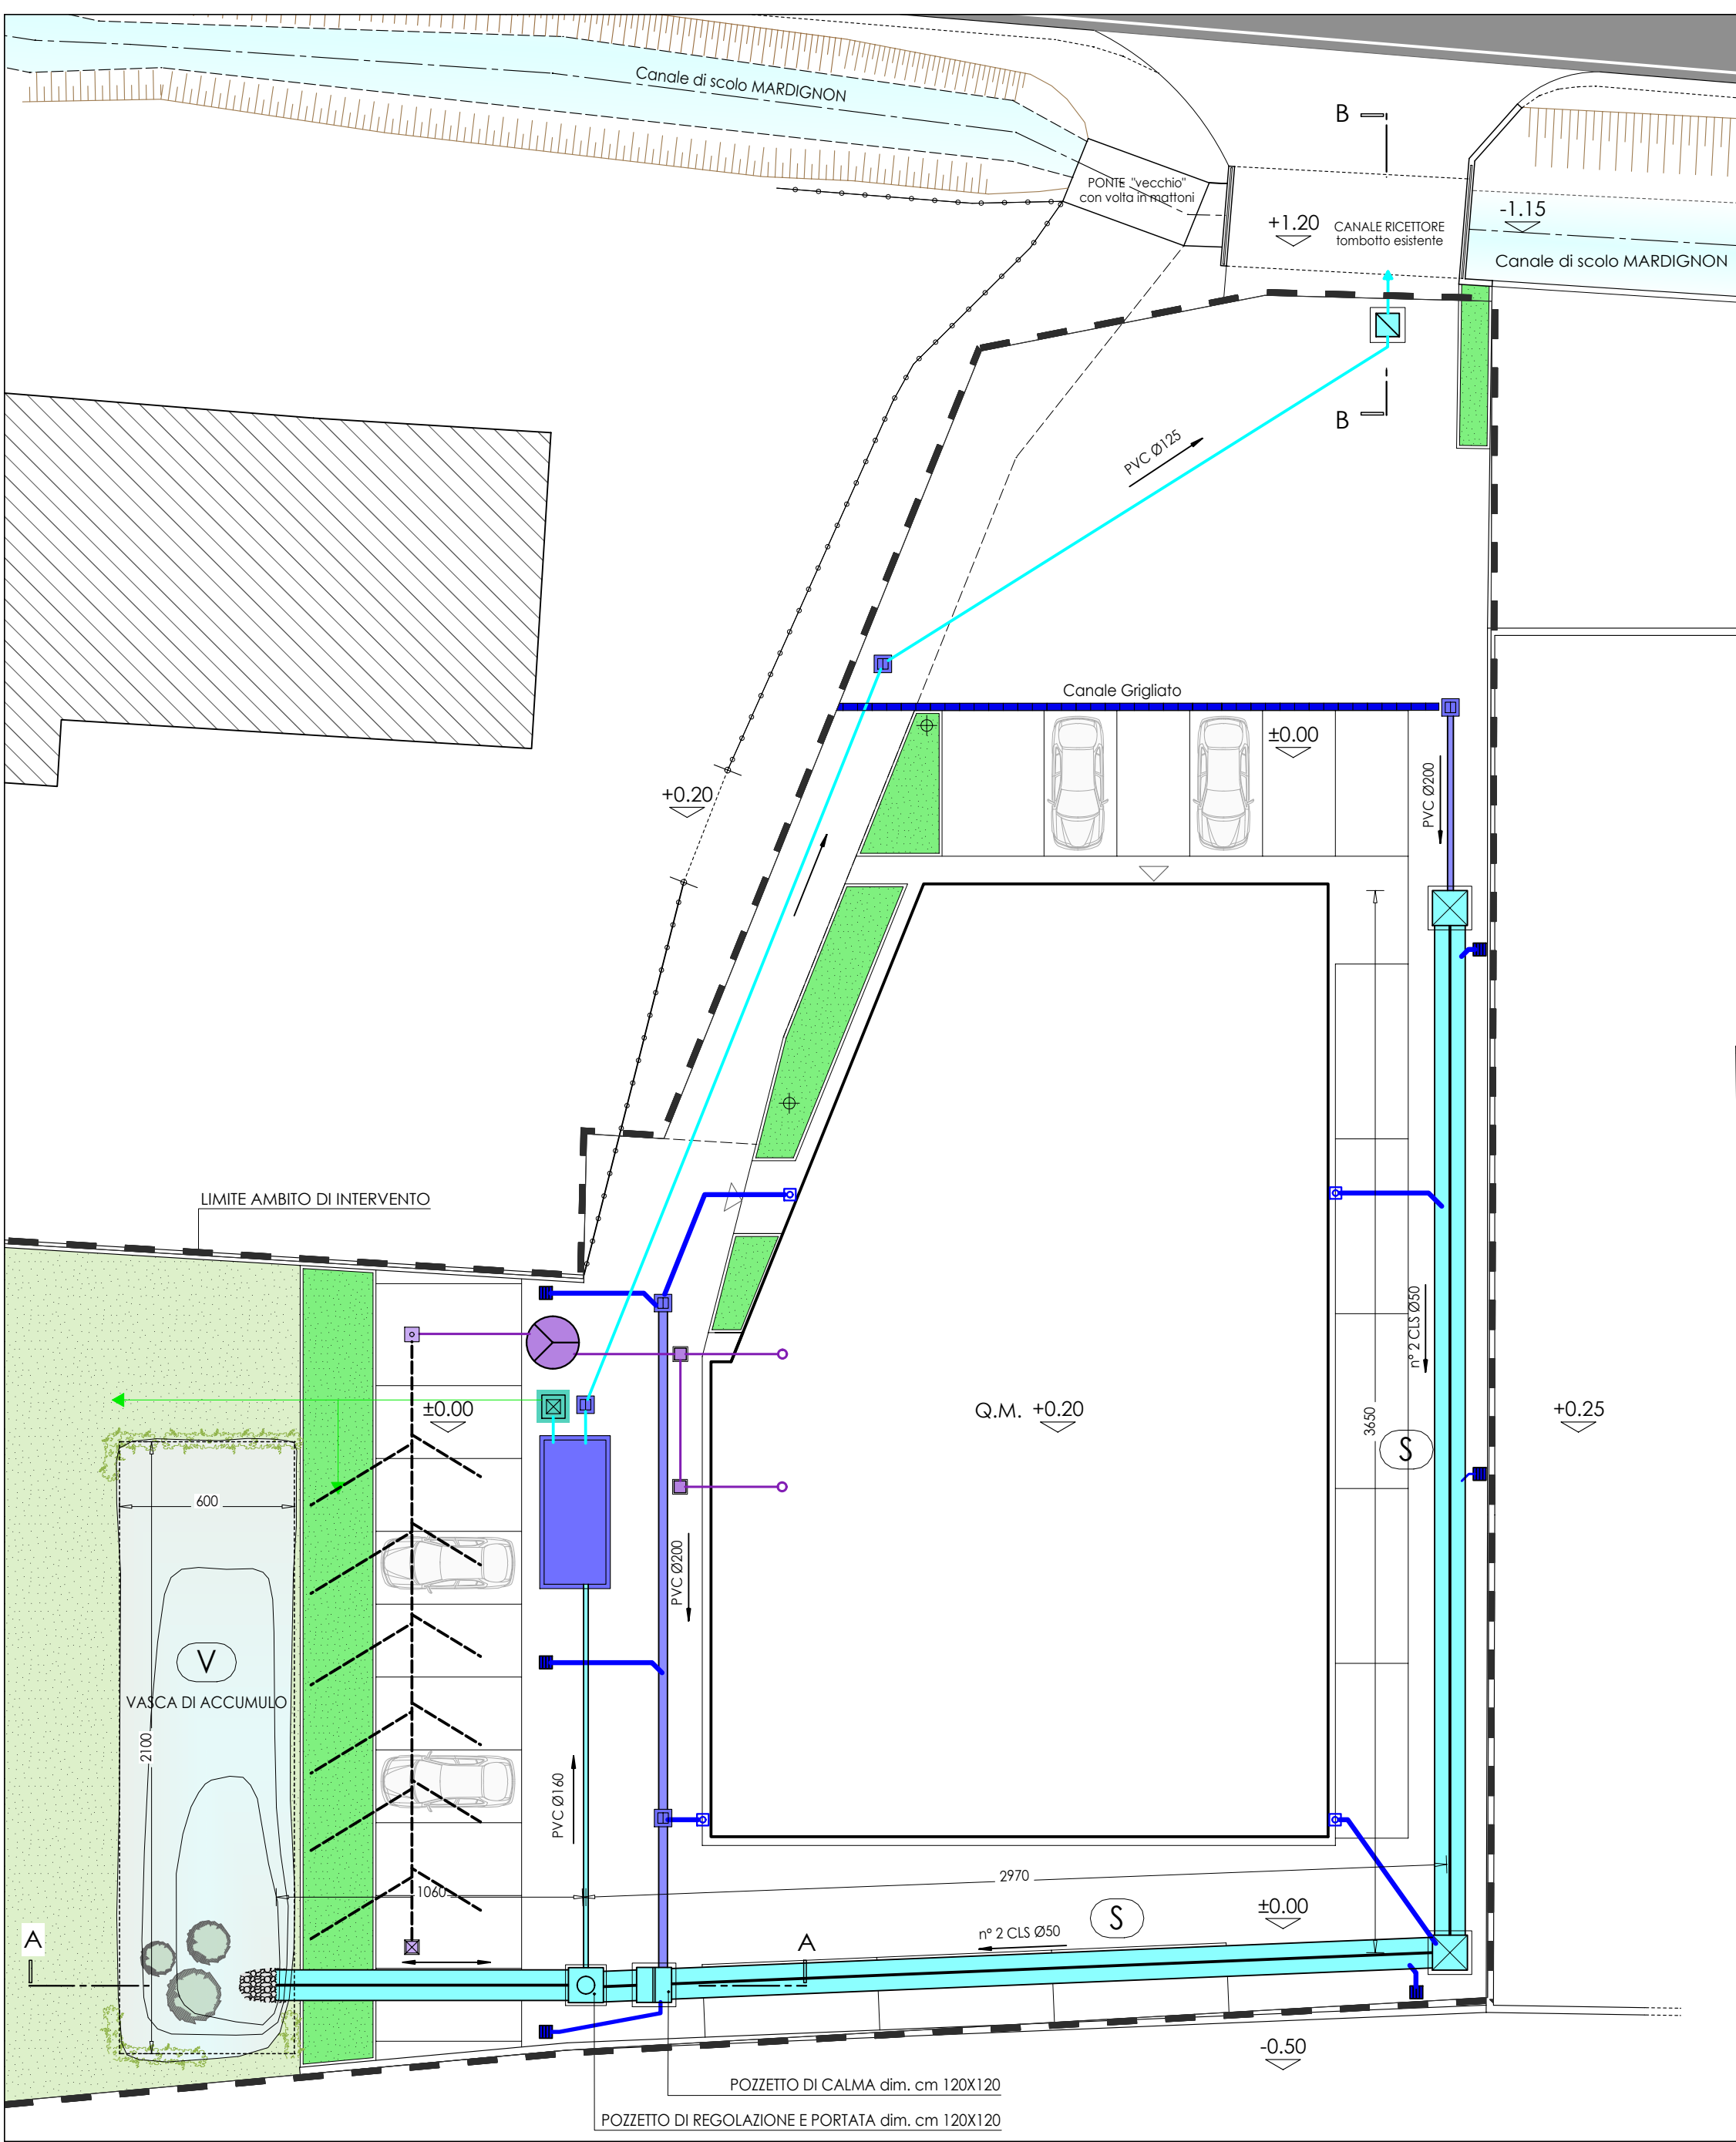


05.B PLANIMETRIA FOGNATURA - ACQUE BIANCHE E NERE scala 1:200 - DI PROGETTO

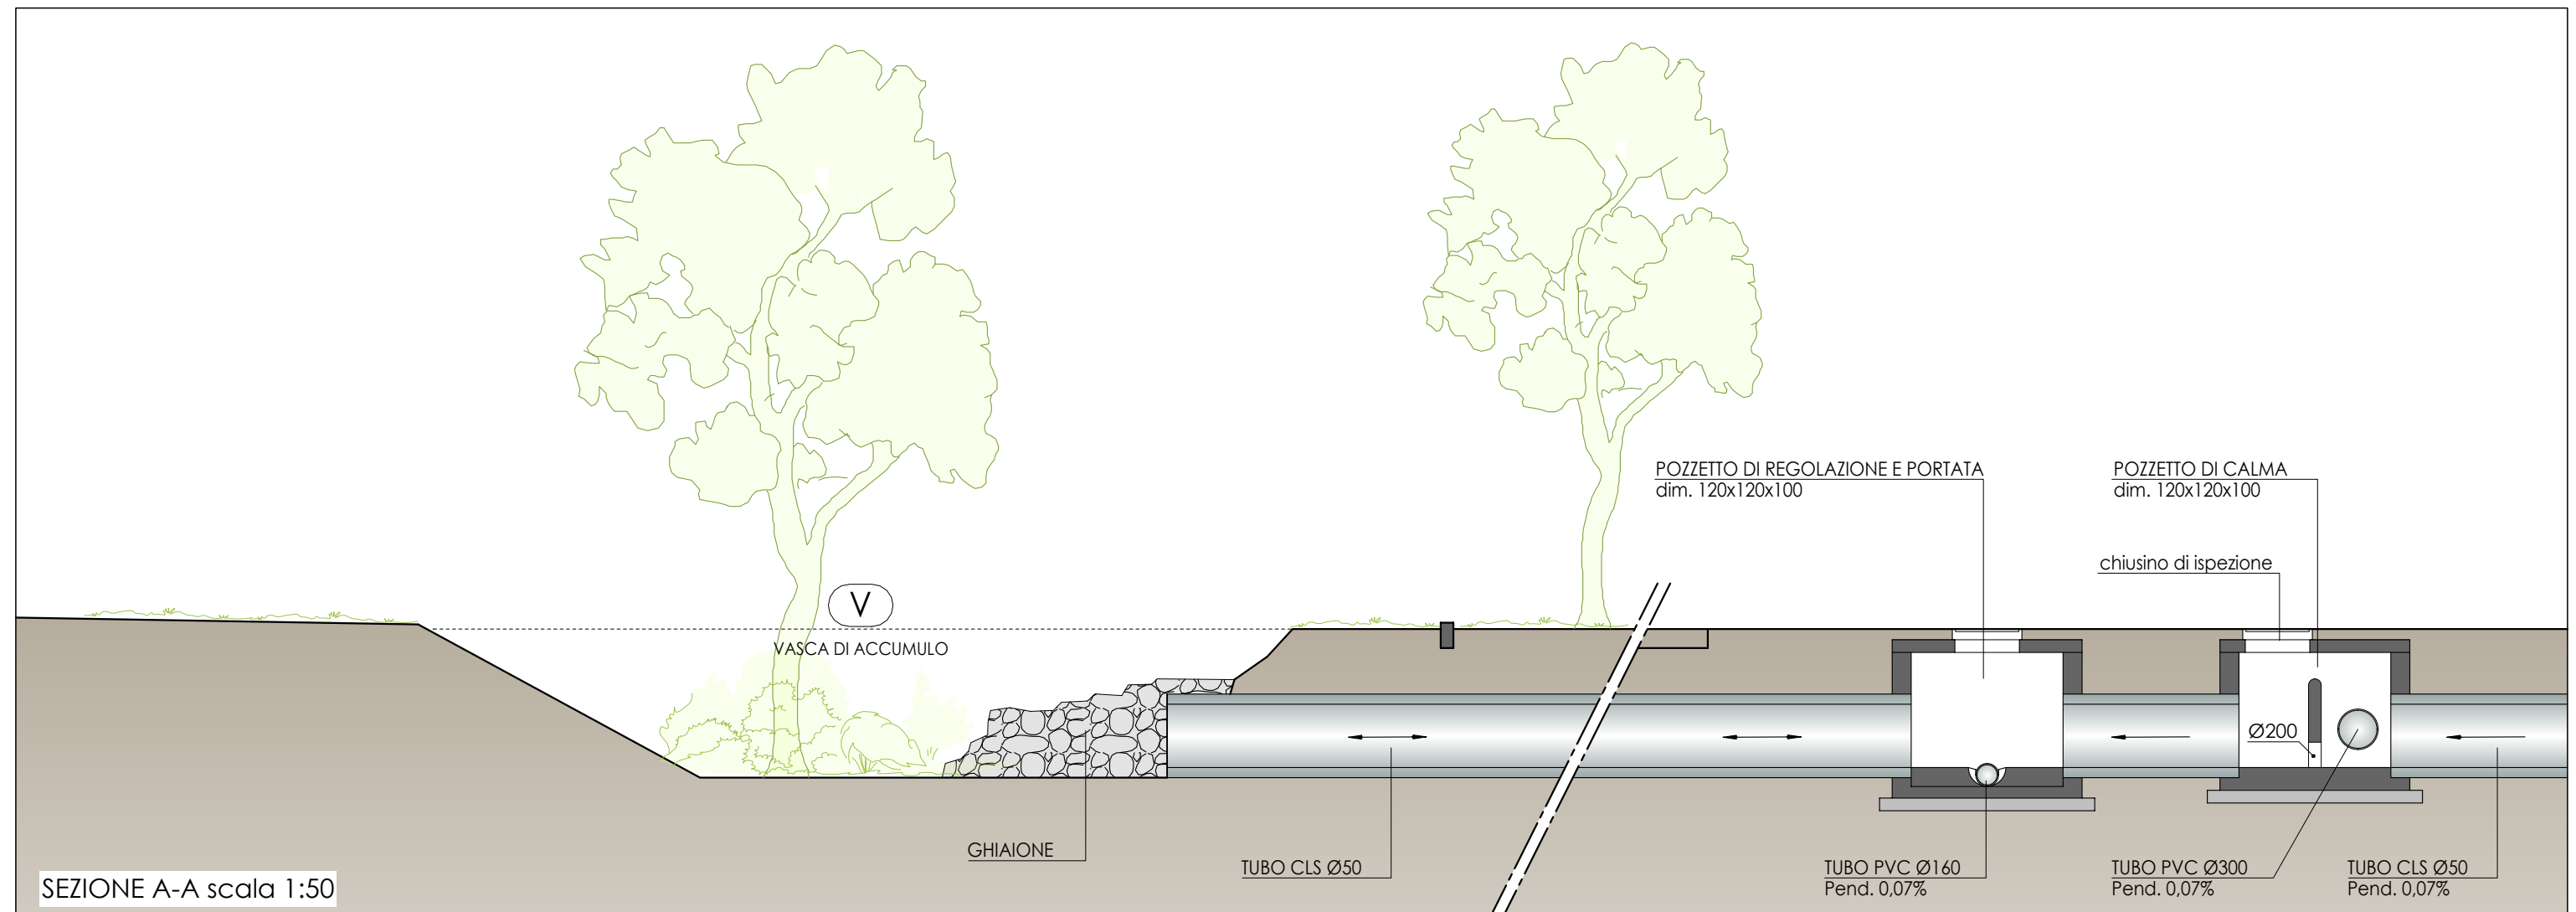


SEZIONE A-A scala 1:50

ACQUE BIANCHE - Particolari costruttivi

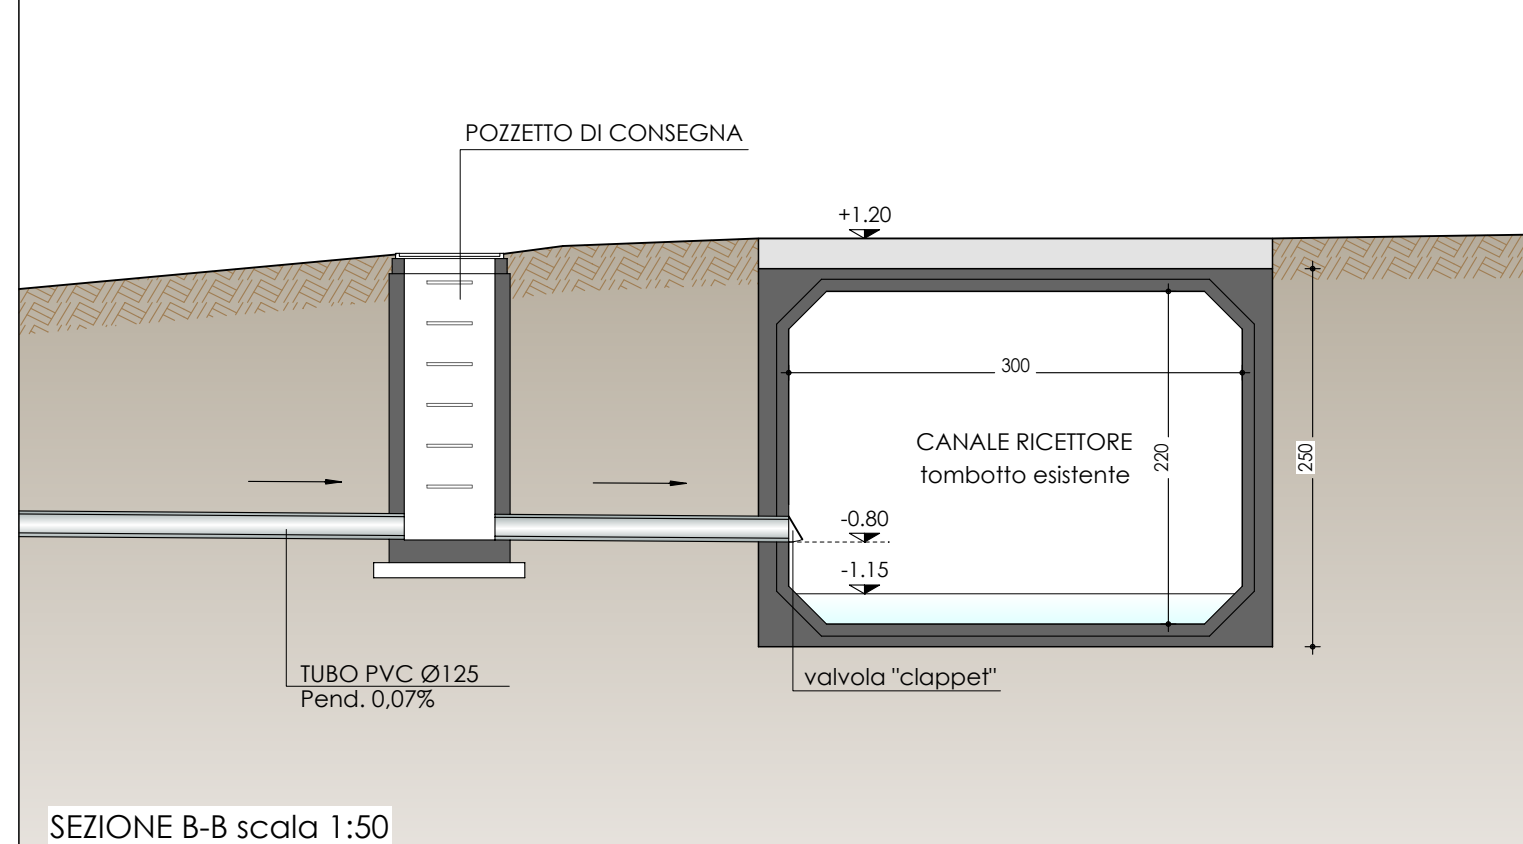


SEZIONE B-B scala 1:50

ACQUEDOTTO - Particolare costruttivo

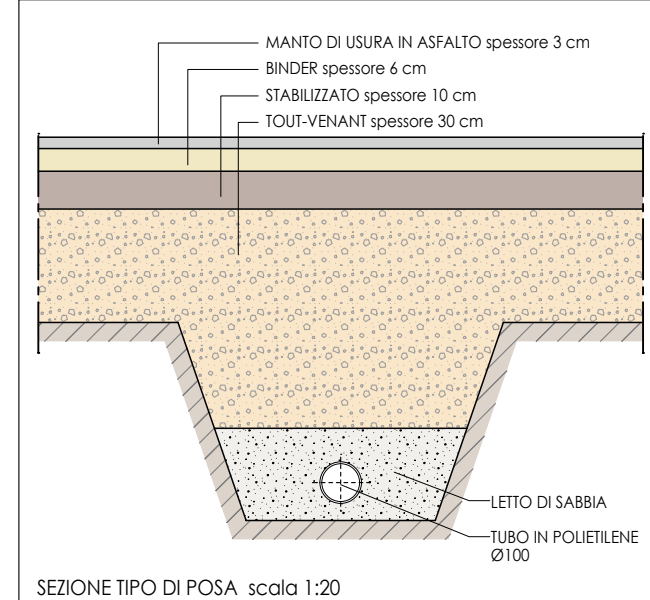


SEZIONE TIPO DI POSA scala 1:20

FOGNATURA

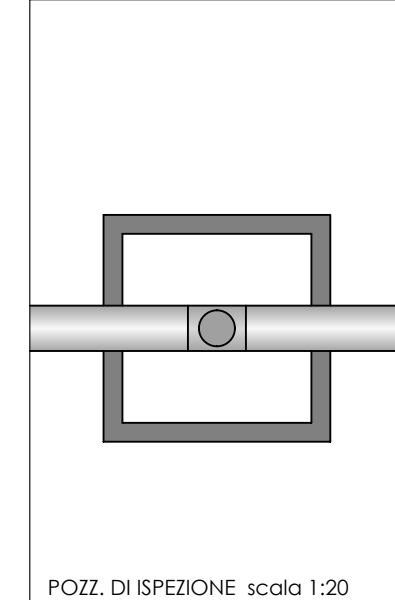


POZZ. DI ISPEZIONE scala 1:20

FOGNATURA - Particolare Vasca IMHOFF

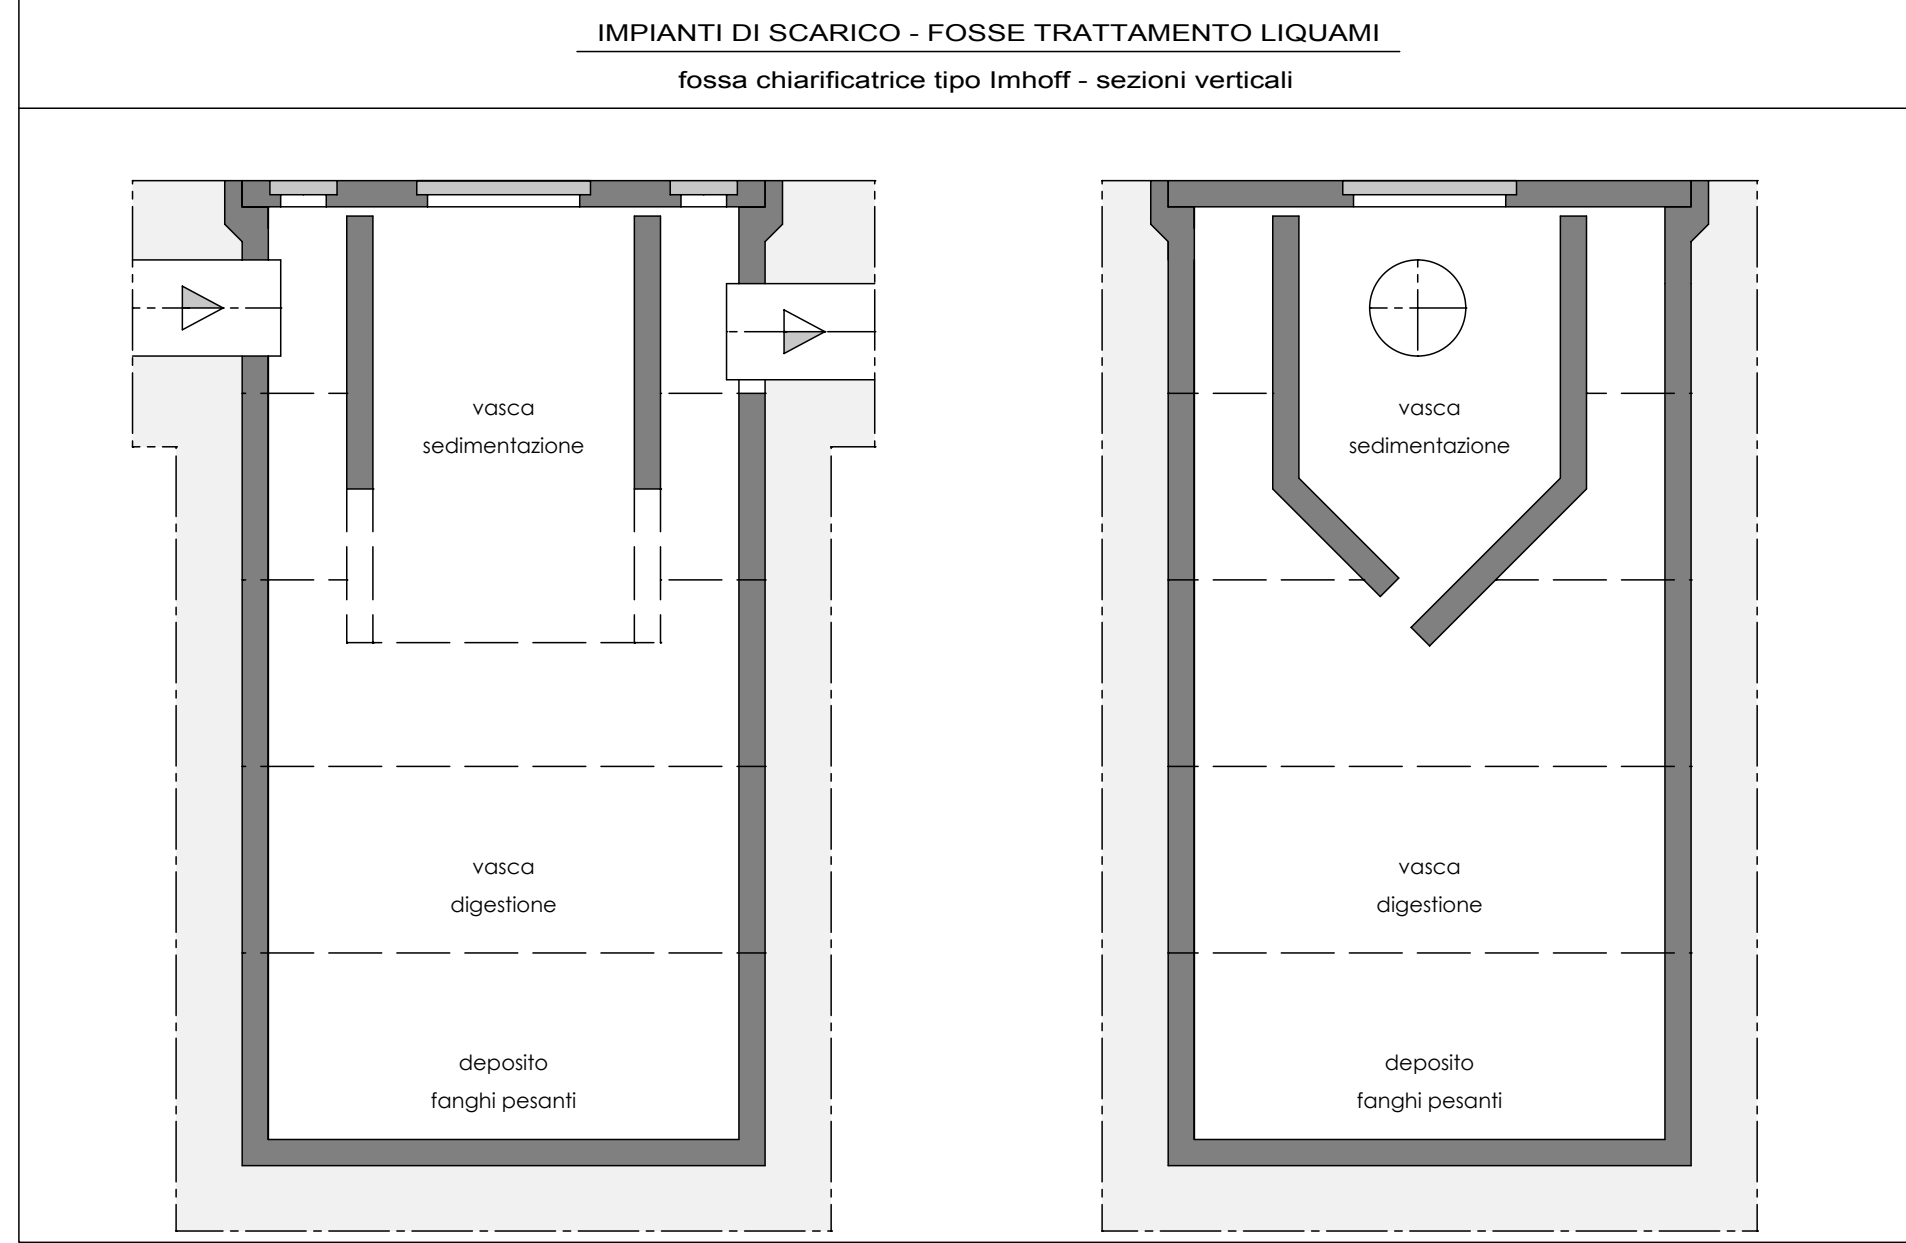


ILLUMINAZIONE PUBBLICA - Particolare costruttivo

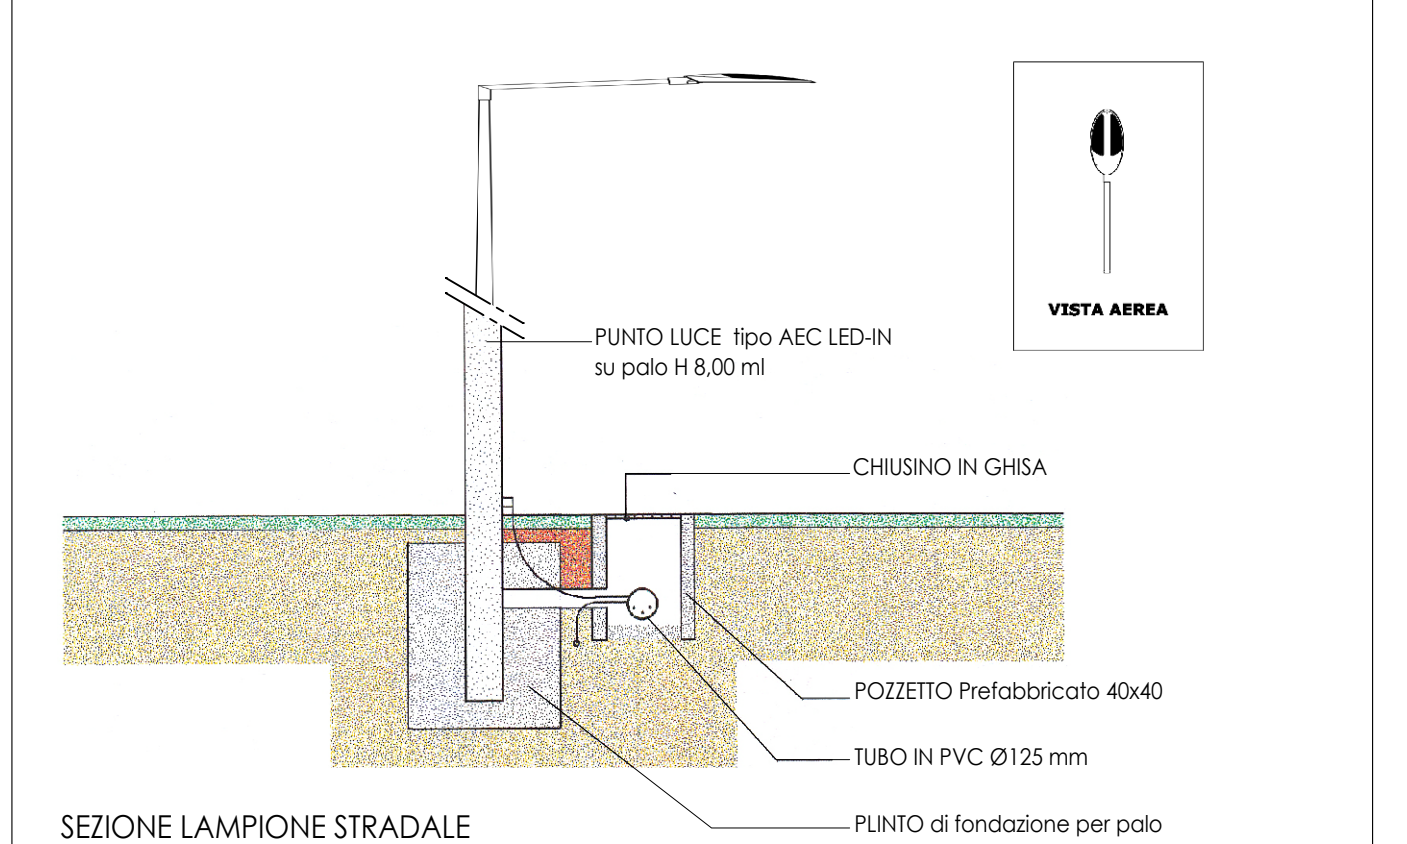


SEZIONE LAMPIONE STRADALE

SUB-IRRIGAZIONE - Particolari costruttivi

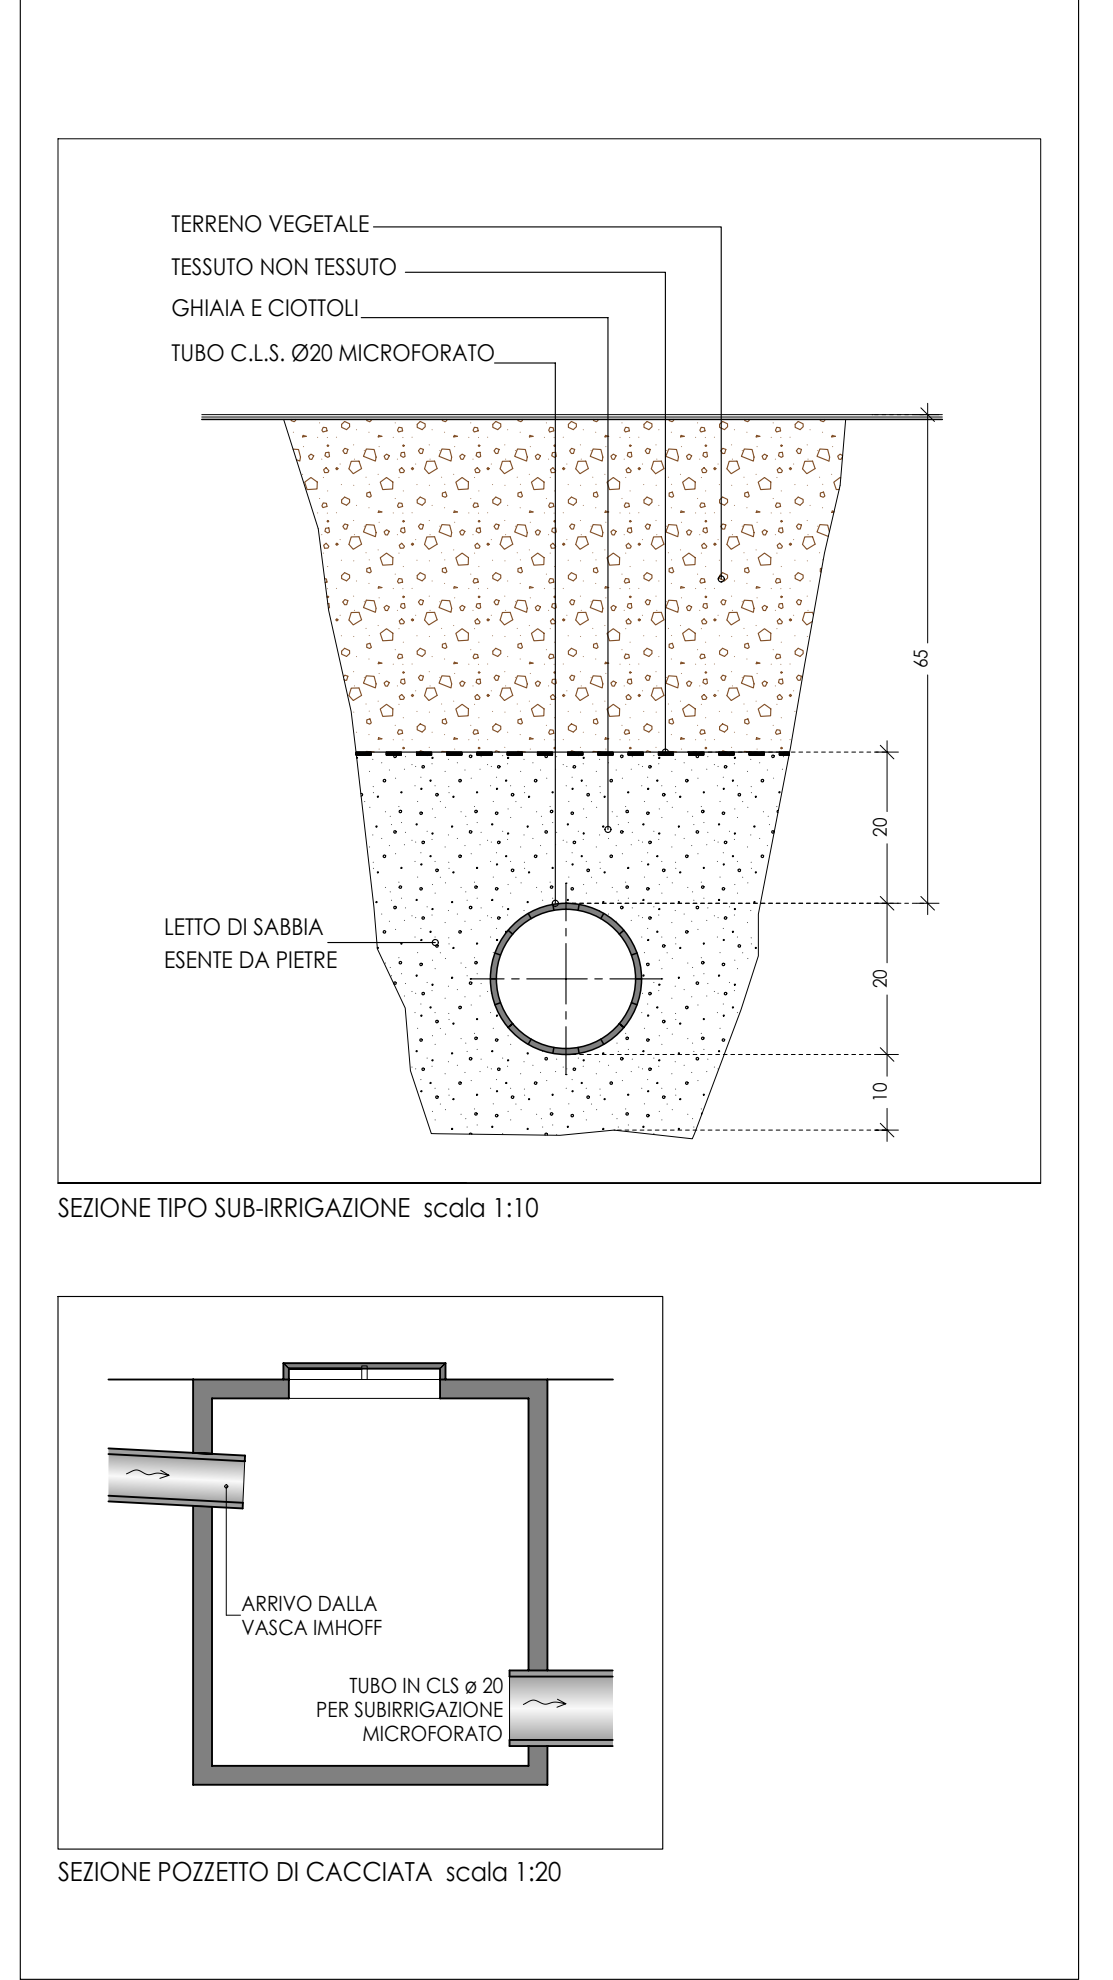

SEZIONE TIPO SUB-IRRIGAZIONE scala 1:10

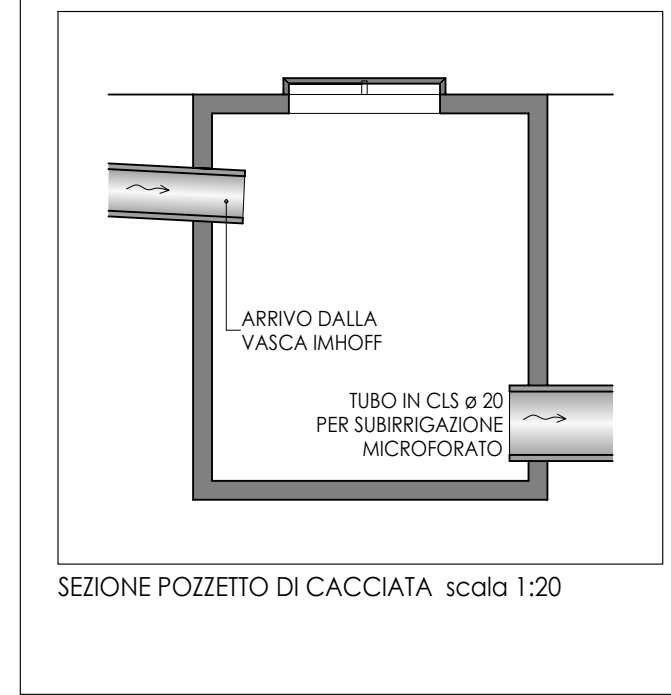

SEZIONE POZZETTO DI CACCIATA scala 1:20