COMUNE DI FONTE
PROVINCIA DI TREVISO

PIANO URBANISTICO ATTUATIVO
SCHEDA 6 - ATR/2 - ONE' VIA ROMA

Tav.15 — PROGETTO

Linea rete illuminazione aree esterne — scala 1:200
Linea rete F.E.M.
Linea rete Telecom
Linea rete fibra ottica
Linea rete illuminazione via Gaidola

DITTA: ALI S.P.A. Via Olanda, n.2 - 35127 - PADOVA

PROGETTISTI: *ING. MARIO GARBINO*
COLL. VITTORIO CUMERLATO

Elaborazione Grafica "Studio Garbino" - Bassano del Grappa (VI)- Largo Parolini, n.131 e-mail studiogarbino@libero.it

LEGENDA

- Ambito di intervento

LINEA RETE ILLUMINAZIONE AREE ESTERNE
- Tubo corrugato in pvc Ø125 serie pesante doppia camera
- Pozzetto 90x90x100cm.
- Plinto palo illuminazione
- Proiettore ottica asimmetrica
- Proiettore ottica stradale

LINEA RETE FORZA ELETTROMOTRICE
- Tubo corrugato in pvc Ø160mm. (rosso)
- Tubo corrugato in pvc Ø125mm. (rosso)
- Pozzetto 90x90x100cm.
- Cabina elettrica


LINEA RETE TELECOM
- Tubo corrugato in pvc Ø125mm. (blu)
- Conchiglia Telecom
- Pozzetto 60x120x80cm.
- Pozzetto 60x60x80cm.

LINEA RETE FIBRA OTTICA
- Pozzetto 60x60x80cm.
- Tubo corrugato in pvc Ø125mm.


LINEA RETE ILLUMINAZIONE VIA GAIDOLA
- Tubo corrugato in pvc Ø125mm.
- Lampione stradale con plinto di fondazione 60x110x100cm.

PLANIMETRIA GENERALE scala 1:200


PARTICOLARE CORPO ILLUMINANTE

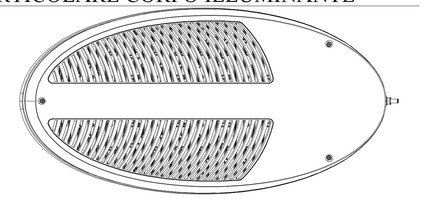

VISTA DALL'ALTO 1:5

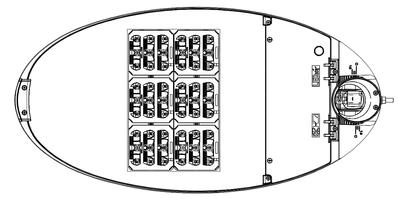


VISTA DAL BASSO 1:5

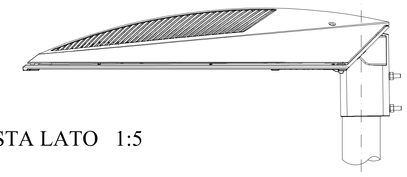


VISTA LATO 1:5


PARTICOLARE PLINTO PALO ILLUMINAZIONE

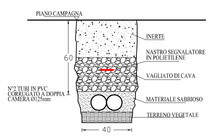

SEZIONE SCAVO TIPO 1:20

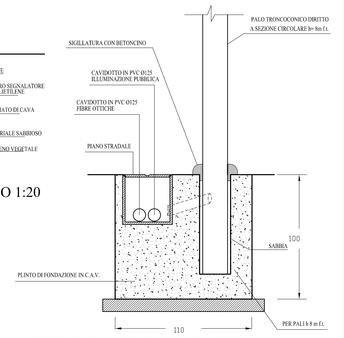

SEZIONE PLINTO DI FONDAZIONE PREFABBRICATO PER PALI h8m f.t. 1:20

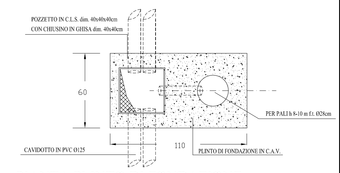

PIANTA PLINTO DI FONDAZIONE PREFABBRICATO PER PALI h8m f.t. 1:20




PROIETTORE A PARETE



PROIETTORE DA TESTA PALO

PARTICOLARE INDICATIVO APPARECCHI DI ILLUMINAZIONE ESTERNA

PARTICOLARE SEZIONE STRADALE SU VIA GAIDOLA

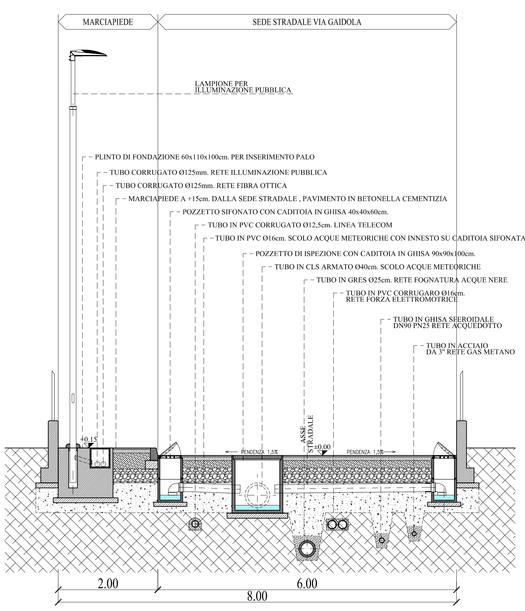

SEZIONE 1:50