


FOGLIO 7



FOGLIO 8

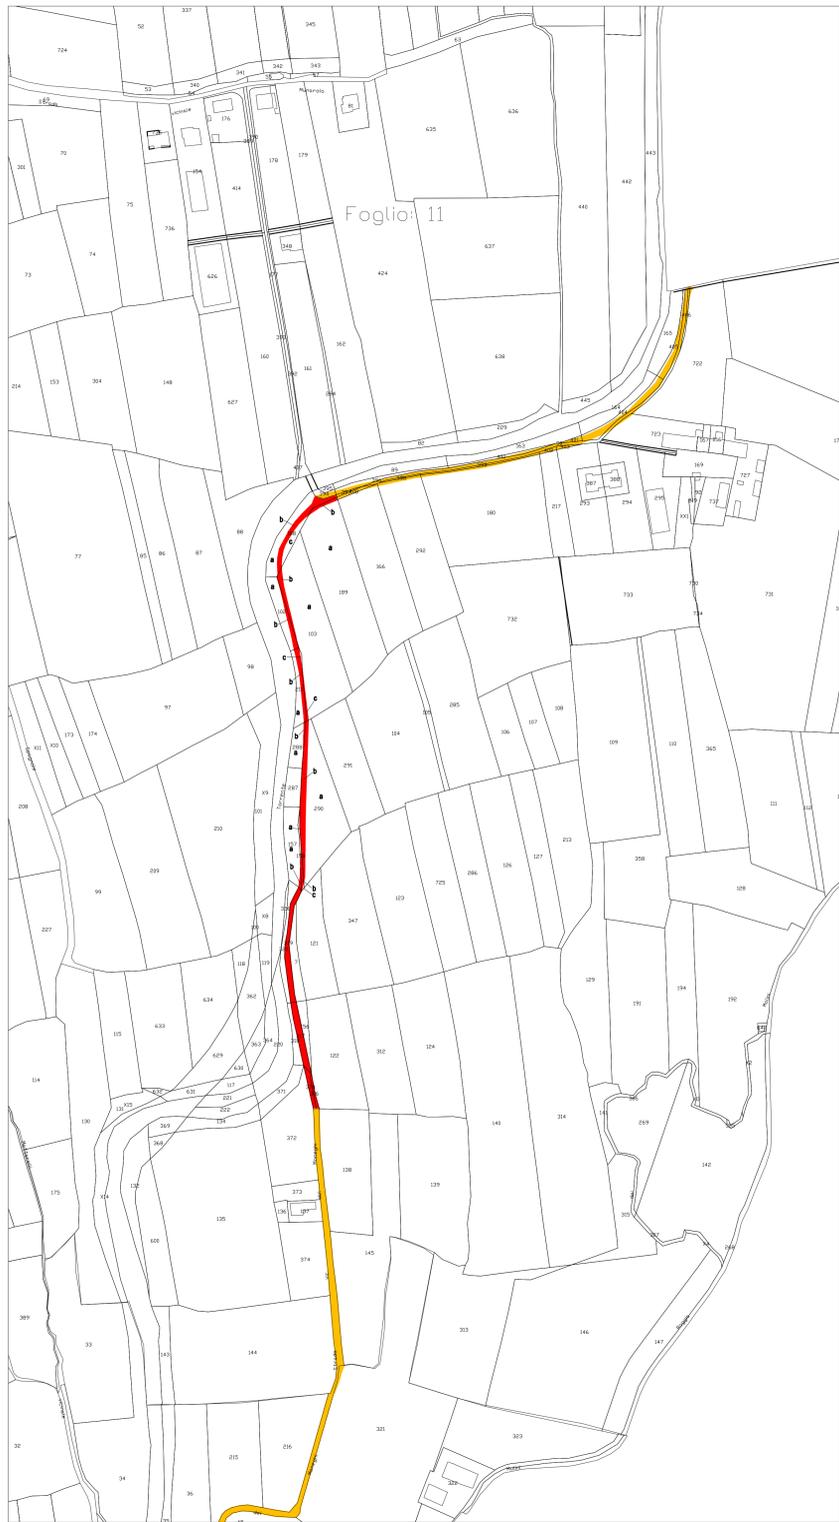

FOGLIO 11



FOGLIO 13



FOGLIO 13

- LEGENDA**
- Aree private soggette ad esproprio
 - Aree del demanio idraulico
 - Aree su viabilità pubblica

Regione del Veneto Provincia di Treviso

Comune di Asolo Comune di Fonte Comune di Crespano del Grappa Comune di Paderno del Grappa

REALIZZAZIONE DI UN ITINERARIO TURISTICO DENOMINATO "SUI SENTIERI DEGLI EZZELINI" LUNGO IL MUSON ED IL LASTEGO

PROGETTO DEFINITIVO					
COMUNE DI FONTE					
Individuazione aree soggette ad esproprio su foglio catastale					
Scala:	1:2000	Tavola	Revisione	Motivo	Data
Numero commessa	Fase elaborata	Sezione	Numero	0	03-2011
192	D I		23.2		
Galleria al Cavallino 42 - 31029 Vittorio Veneto TV - Tel & Fax 0438-940015 - E-mail info@napolingeegneria.191.it					
Progettisti: Ing. Gian Pietro Napoli Collaboratori: Pierluigi Pizzol Marco Poles Arch. Martina De Bin Cons. IBS.A.A. Chiara De Bin GIAN PIETRO NAPOL ingegnere					

La proprietà intellettuale degli elaborati è dello studio Napoli Ing. Gian Pietro. La riproduzione degli stessi senza autorizzazione è vietata. Qualora il presente progetto venisse utilizzato in cartelle o in altri modi senza autorizzazione, il progettista non si assume alcuna responsabilità.