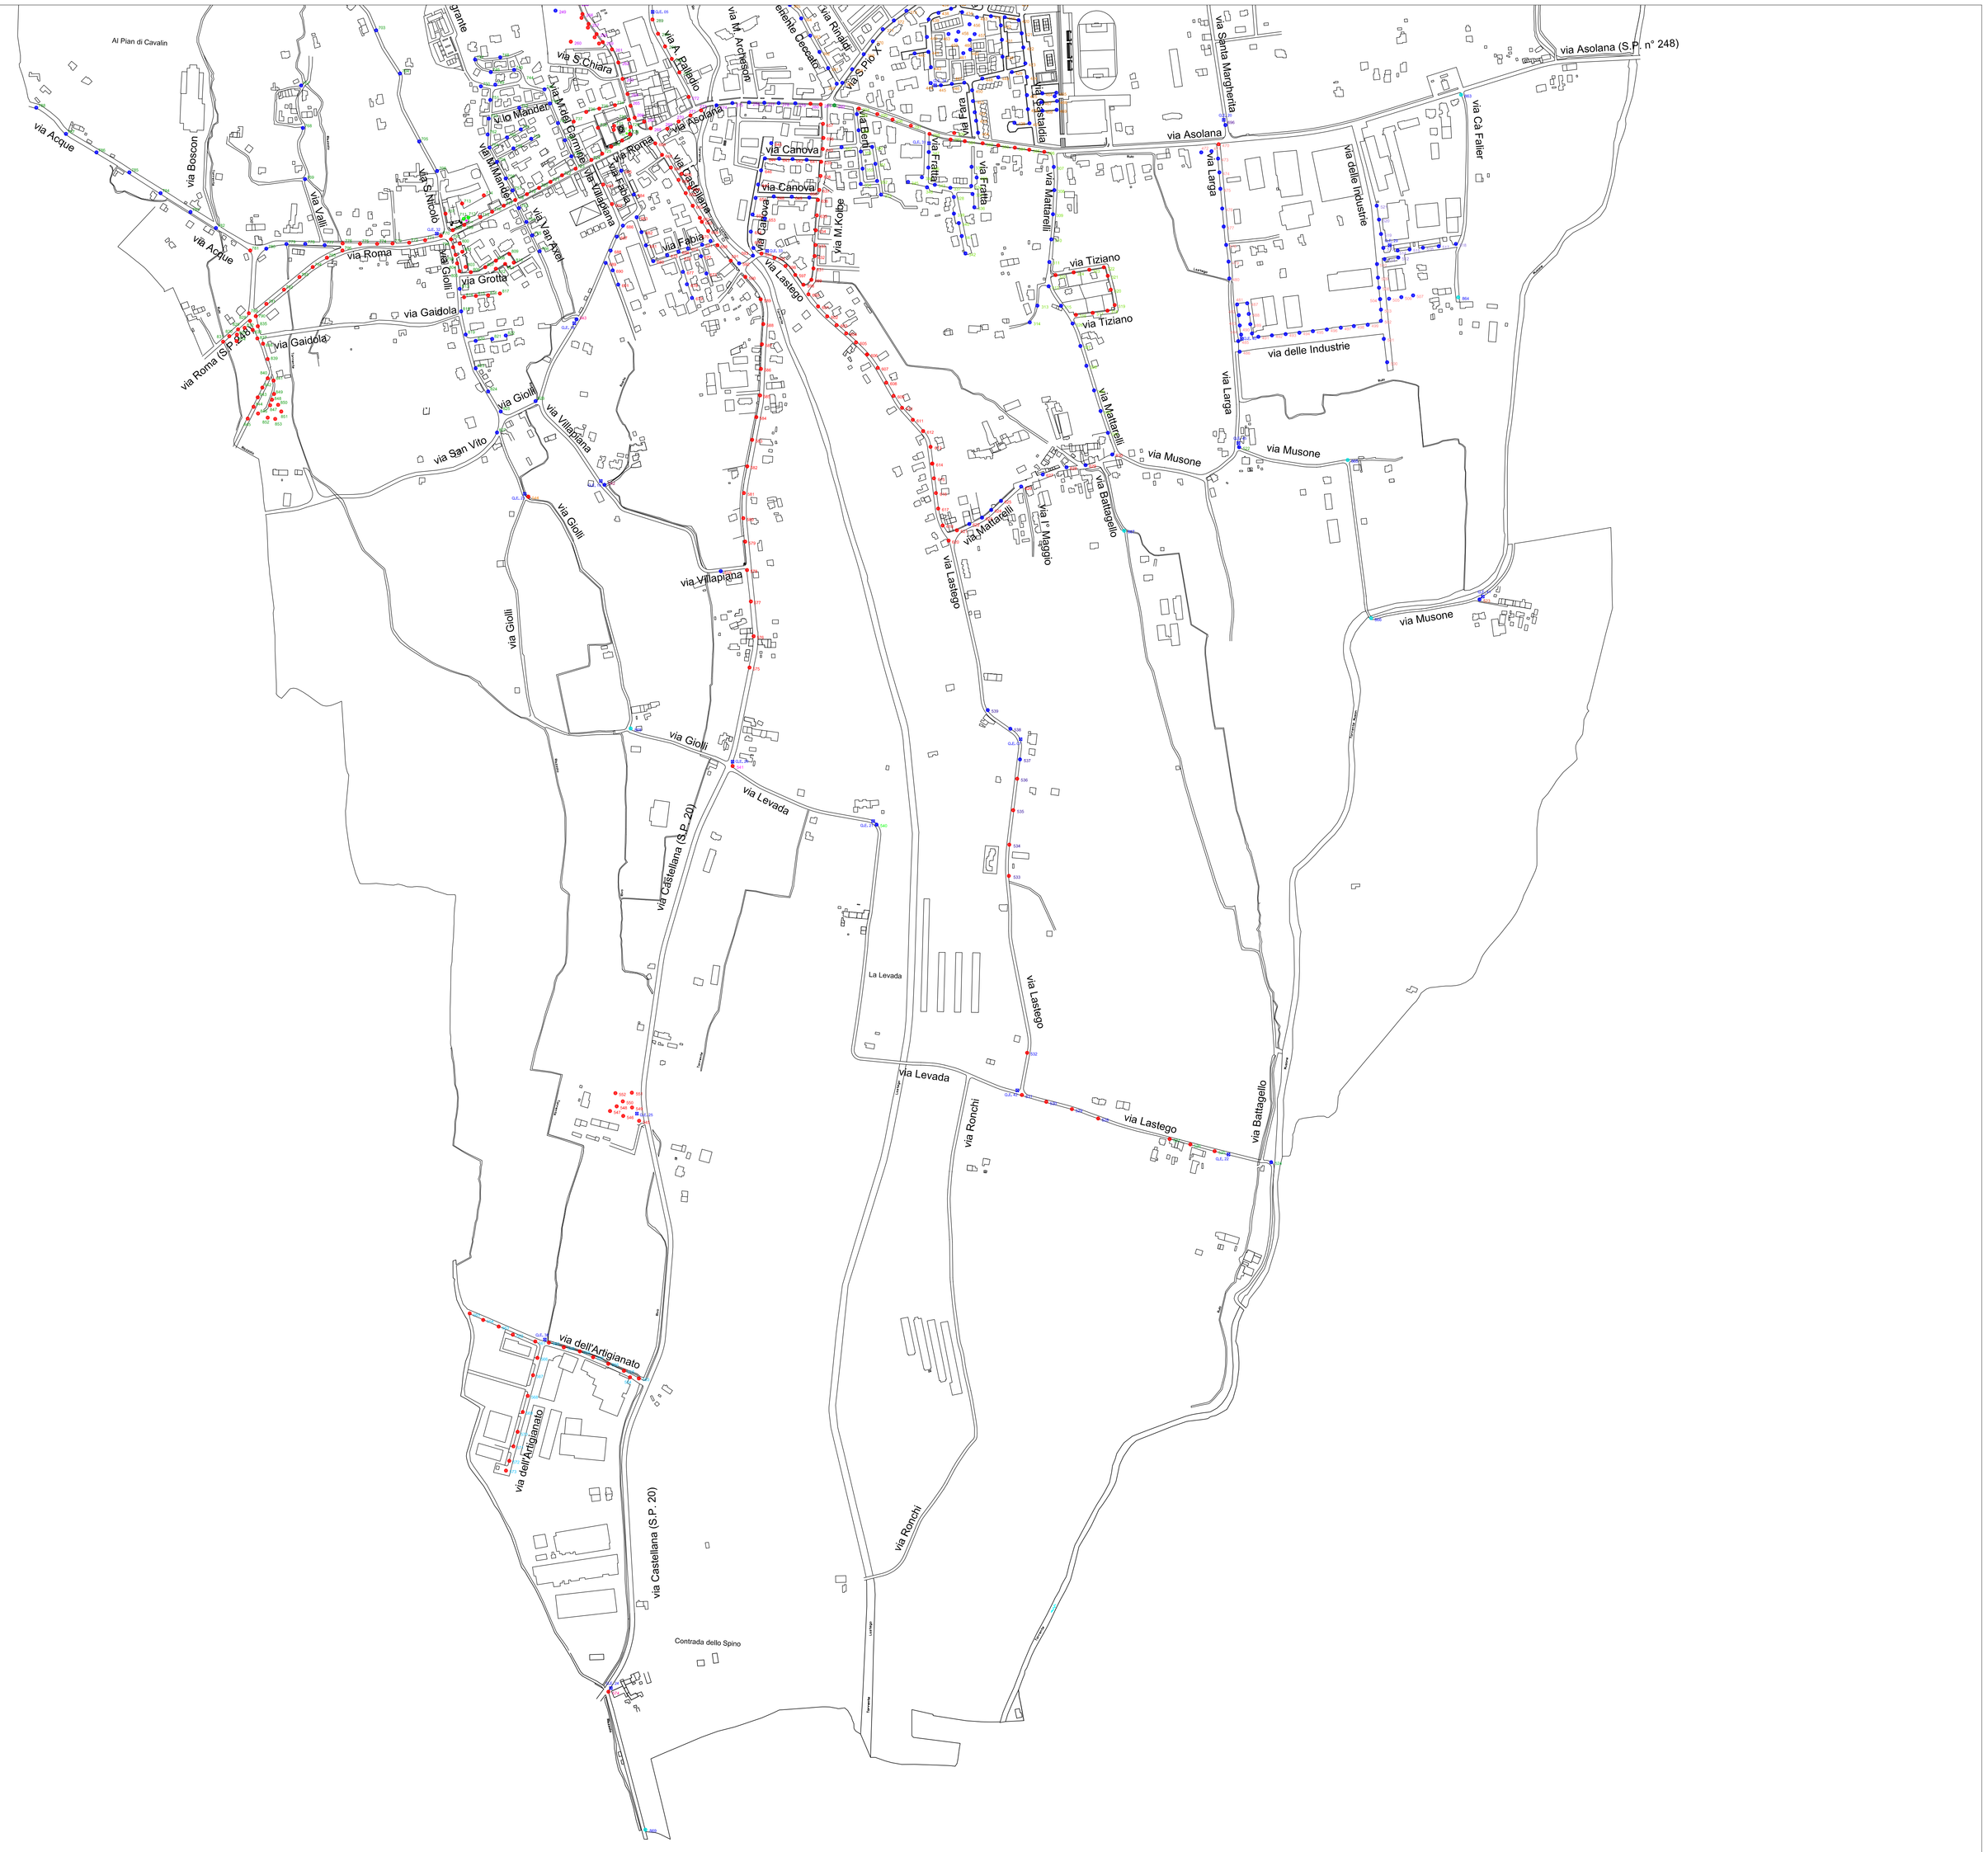

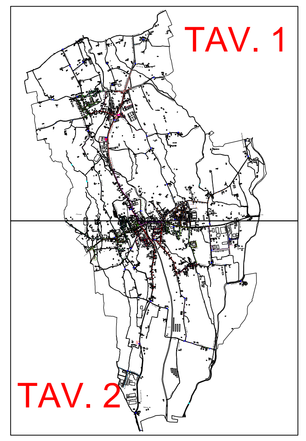

LEGENDA (TIPOLOGIA SORGENTI LUMINOSE):

- SAP - VAPORI DI SODIO ALTA PRESSIONE
- VM - VAPORI DI MERCURIO
- JM - IODURI METALLICI
- BASSO CONSUMO
- SOX - SODIO ALTA PRESSIONE
- LED - FOTOVOLTAICI

REV.	DATA	ESEGUITO	APPROV.	VERIF.	MODIFICA
2					
1					

GRUPPO DI PROGETTAZIONE

Progettista	Ing. Giuseppe De Luca
Collaboratori	Ing. Paolo Merlo
	P.I. Angelo Carollo

IL PROGETTISTA/approval:

F.lli CAROLLO s.r.l. SOCIETA' DI SERVIZI ENERGETICI
F.lli Carollo Srl
Via Codalunga,20 – 36030 Zugliano (VI)
www.carolloimpianti.it
Tel. 0445 363347 – Fax 0445 365467
email: info@carolloimpianti.it

TAV. N°/draw. n.: 2.2

DATA/date: GIUGNO 2014

COMMITTENTE/customer:
COMUNE DI FONTE
VIA MONTE GRAPPA, 17 – 31010 FONTE (TV)

SCALA/scale: 1:5000

TOT. FOGLI/total sheets: -- --

OPERA/project:
PIANO PER IL CONTENIMENTO DELL'INQUINAMENTO LUMINOSO (P.I.C.I.L.)

MATRICOLA N°/panel reg. n.: -- --

COD. COMMESSA/ order n.: A21/14

DESCRIZIONE/description:
PLANIMETRIA CON INDIVIDUAZIONE DELLE SORGENTI LUMINOSE DELLA PUBBLICA ILLUMINAZIONE NEL TERRITORIO DI FONTE

COD. CANTIERE/yard n.: -- --

FILE: -- --

A termini di Legge ci riservamo la proprieta' di questo disegno con divieto di riprodurlo o renderlo comunque noto a terzi senza espressa e preventiva autorizzazione del titolare