

PLANIMETRIA DI PROGETTO scala 1:500




LEGENDA

- Pavimentazione stradale in conglomerato bituminoso
- Parcheggi auto in conglomerato bituminoso
- Parcheggi auto in grigliato di cls esistente
- Parcheggi auto in grigliato di cls di progetto
- Marciapiede in betonella come esistente
- Marciapiede in conglomerato bituminoso
- Pavimentazione in autobloccanti
- Cordolo tipo ANAS larghezza 40 cm

- Stato di fatto
- Progetto

PLANIMETRIA DI RAFFRONTO scala 1:500

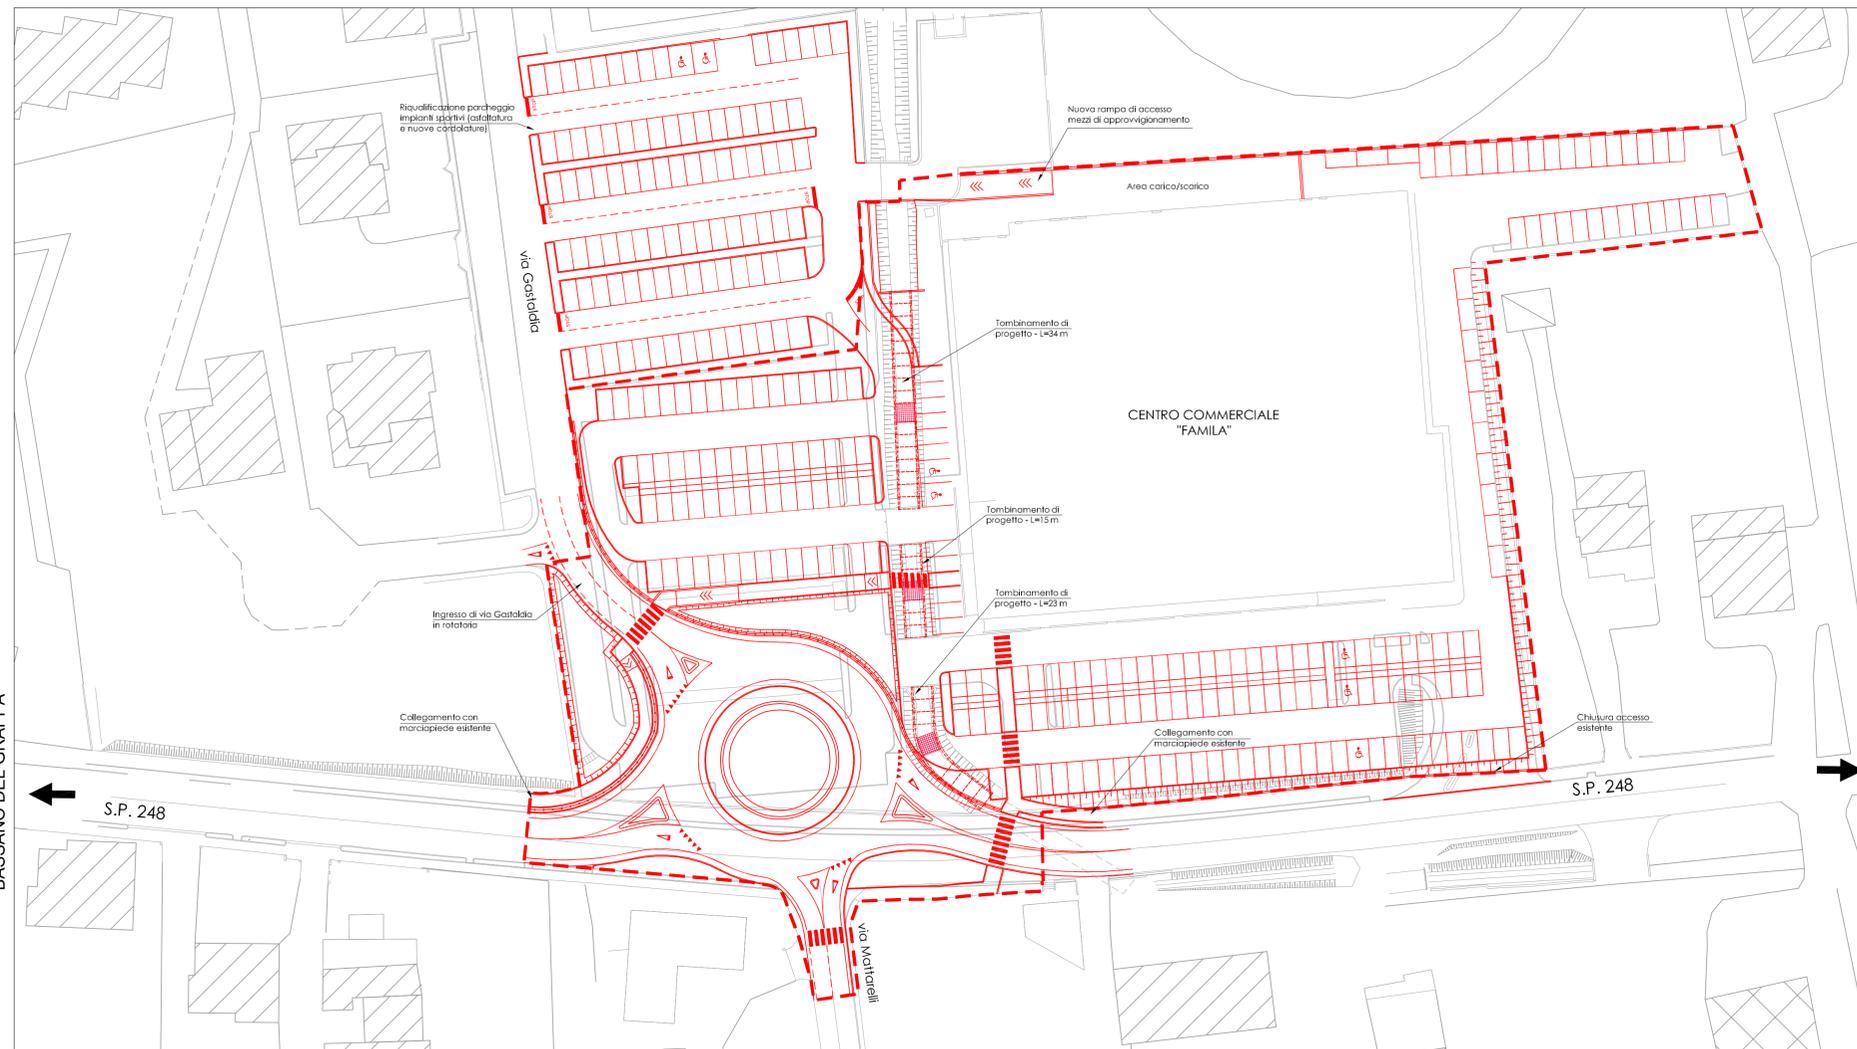

  
 Comune di Fonte  
 Frazione di Onè di Fonte  
**UNICOMM S.R.L.**

**NUOVA ROTATORIA LUNGO LA S.P. 248 AL KM 47+000  
 E RIORGANIZZAZIONE PARCHeggi E ACCESSI  
 CENTRO COMMERCIALE FAMILIA  
 PROGETTO ESECUTIVO**

ELABORATO:		PLANIMETRIA DI PROGETTO E RAFFRONTO		elaborato n°:	
RESPONSABILE PROGETTAZIONE:		ing. Stefano Rossi		<b>2.4</b>	
PROGETTAZIONE STRADALE:		ing. Massimo Crema		scala:	
PROGETTAZIONE STRUTTURALE:		ing. Renato Baracco		1:500	
PROGETTAZIONE OPERE IDRAULICHE:		ing. Federico Valerio		data:	
PROGETTAZIONE IMPIANTI:		p.l. Martina Cocconato		Dicembre 2012	
PROGETTAZIONE AMBIENTALE:		dott. for. Michele Marchionni			
INDAGINI GEOLOGICHE:		geol. Giuseppe Franco Donzelli			
COORDINATORE SICUREZZA:		arch. Chiara Scantambulo			
revisione	data	descrizione	redatto	approvato	cod. commessa:
0	Agosto '12	Prima emissione	M. Crema	S. Rossi	411
1	Dicembre '12	Modifiche Conferenza dei Servizi	M. Crema	S. Rossi	