


Prospetto est - sezione tipo

AREA INTERVENTO 01
Ristrutturazione/Riqualificazione facciate
Edificio uffici/vendita
Sup. lorda di piano mq. 128

AREA INTERVENTO 02 - CANTINA - Sup. lorda mq 776
quota pavimento finito +0,06 m
02A Ristrutturazione copertural/rimozione amianto
Sup. lorda mq 508
02B Ristrutturazione
Sup. lorda mq 268

AREA INTERVENTO 03 - ANNESSO RUSTICO
quota pavimento -1,20 m - Sup. lorda mq 662
03A Ristrutturazione pesante/rimozione amianto
Sup. lorda mq 462
03B Ristrutturazione pesante
Sup. lorda mq 200 + 462

AREA INTERVENTO FUTURO 04
Ristrutturazione pesante
quota pavimento -1,20 m
Sup. lorda mq 330

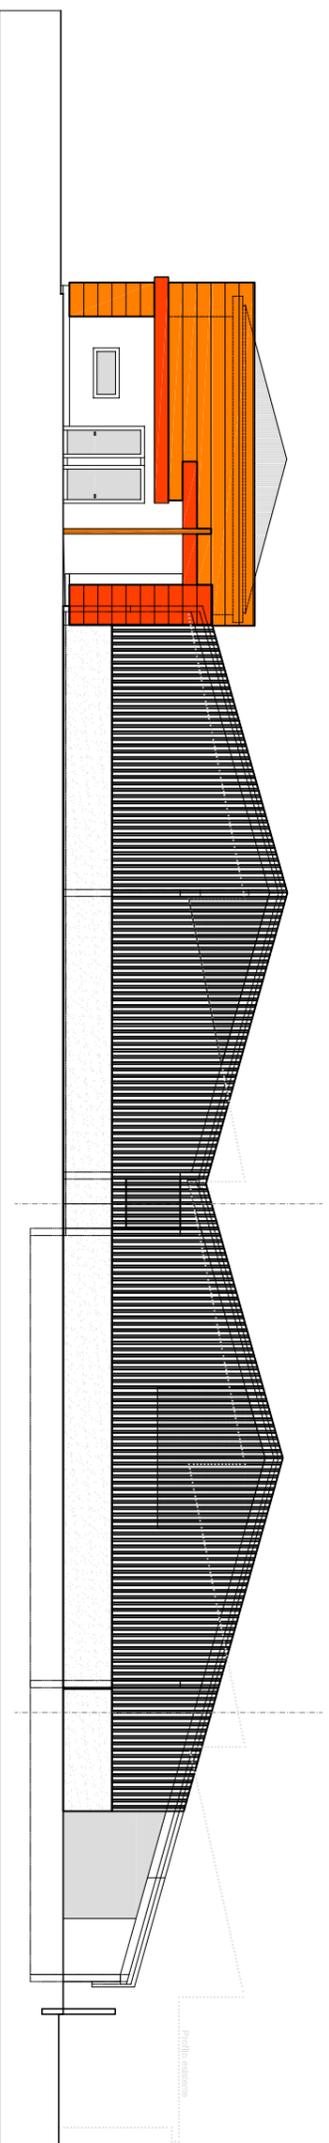


Prospetto est

AREA INTERVENTO 01
Ristrutturazione/Riqualificazione facciate
Edificio uffici/vendita
Sup. lorda di piano mq. 128

AREA INTERVENTO 02 - CANTINA - Sup. lorda mq 776
quota pavimento finito +0,06 m
02A Ristrutturazione copertural/rimozione amianto
Sup. lorda mq 508
02B Ristrutturazione
Sup. lorda mq 268

AREA INTERVENTO 03 - ANNESSO RUSTICO
quota pavimento -1,20 m - Sup. lorda mq 662
03A Ristrutturazione pesante/rimozione amianto
Sup. lorda mq 462
03B Ristrutturazione pesante
Sup. lorda mq 200 + 462

AREA INTERVENTO FUTURO 04
Ristrutturazione pesante
quota pavimento -1,20 m
Sup. lorda mq 330

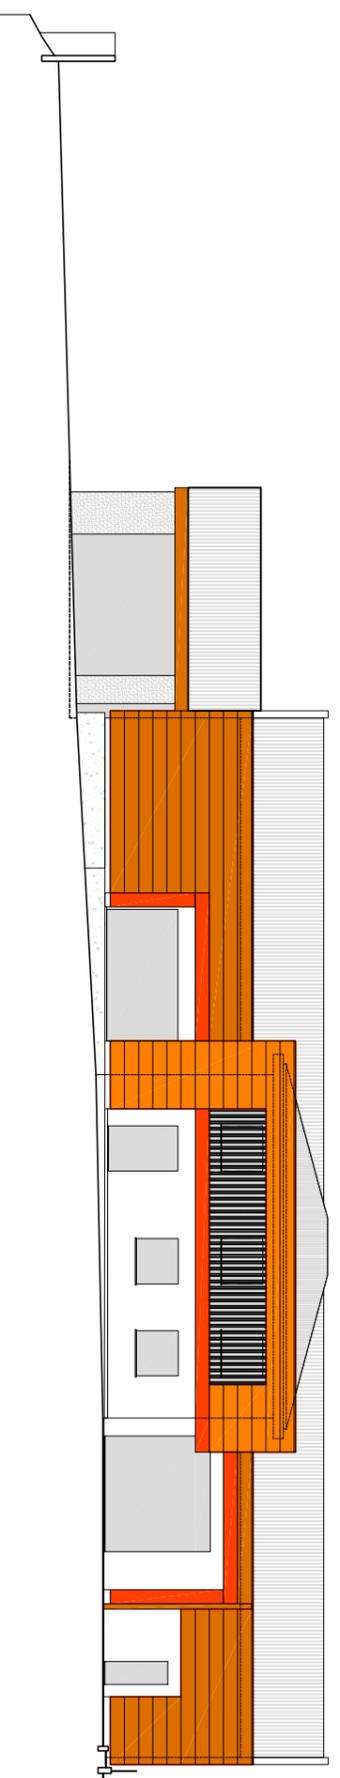

Prospetto sud

AREA INTERVENTO FUTURO 05
Tettoia pigliatura - mq 144
quota pavimento -1,20 m