

LEGENDA - ELENCO EDIFICI DI PRIMARIO INTERESSE

- 1 SCUOLA PRIMARIA TITO MINNITI
- 2 SCUOLA DELL'INFANZIA MARIA AUSILIATRICE
- 3 ASILO NIDO MARGHERITA
- 4 MUNICIPIO
- 5 UFFICIO POSTALE
- 6 SEDE ALPINI REFRONTOLO
- 7 VILLA SPADA - CENTRO CULTURALE DOTT. NICOLO' SPADA
- 8 BARCHESSA DI VILLA SPADA
- 9 MOLINETTO DELLA CRODA
- 10 SALE PARROCCHIALI - CENTRO DI CULTURA RELIGIOSA
- 11 RISTORO SPADA
- 12 MAGAZZINO COMUNALE
- 13 MAGAZZINO AUTORIMESSA
- 14 IMPIANTI SPORTIVI COMUNALI
- 15 IMPIANTI SPORTIVI PARROCCHIALI
- 16 PALESTRA - SCUOLA PRIMARIA TITO MINNITI
- 17 FARMACIA
- 18 AMBULATORIO MEDICO - MUNICIPIO
- 19 ASSOCIAZIONE MUSICALE GIOVANI ACCORDI - SCUOLA PRIMARIA TITO MINNITI
- 20 SEDE PRO LOCO REFRONTOLO - MUNICIPIO
- 21 BANCA PREALPI SAN BIAGIO
- 22 CHIESA PARROCCHIALE - SANTA MARGHERITA VERGINE MARIA

SCALA GRAFICA 1:10.000
0,0 Km 0,5 Km 1,0 Km 1,5 Km

REDAZIONE del P.E.B.A.

PIANO DI ELIMINAZIONE DELLE BARRIERE ARCHITETTONICHE

COMMITTENTE: COMUNE DI REFRONTOLO (TV)
Responsabile del Servizio Lavori Pubblici: Arch. Daniela Bernaus
Responsabile del Procedimento: Geom. Enrica Soldera

PROGETTISTA: Arch. Massimo Piani

ELABORATO: PROGETTO PLANIMETRIA GENERALE ITINERARIO ISTITUZIONALE

Numero: **2.PRO.02** data: 26.04.2021 scala: 1:10.000 nome file: 2.PRO.02

REV.	DATA	DESCRIZIONE:	
00	17.10.2019	Definizione degli interventi	05.31.03.2021 Integrazione concordata
01	22.11.2019	Prima emissione	in sede di contraddittorio del 31/03/21
02	27.03.2020	Revisione con identificazione degli obiettivi	06.20.04.2021 Report questionario
03	05.06.2020	Seconda emissione	
04	17.03.2021	Deposito ai sensi del prot. 2266 del 17/03/21	

Il presente progetto è stato elaborato in conformità con le norme tecniche di attuazione del Piano di Eliminazione delle Barriere Architettoniche (P.E.B.A.) approvato con deliberazione del Consiglio Comunale n. 12 del 17/03/21.



Inquadramento del Territorio Comunale di Refrontolo e dei comuni limitrofi

LEGENDA - ICONOGRAFIA DI PROGETTO

- LIMITE CONFINE COMUNALE
- LIMITE CENTRO ABITATO
- FERME AUTOBUS ACCESSIBILI
- PARCHEGGI ACCESSIBILI
- MUNICIPIO
- PLESSI SCOLASTICI
- AMBULATORIO MEDICO
- FARMACIA
- UFFICIO POSTALE
- BANCA
- CHIESA
- VILLA SPADA
- MOLINETTO DELLA CRODA
- BARCHESSA e RISTORO SPADA
- CIMITERO
- IMPIANTI SPORTIVI
- GIARDINI E PARCHI COMUNALI
- MAGAZZINO COMUNALE

ITINERARIO PERCORSO TEMATICO

A) - Istituzionale/Servizi (uffici pubblici e privati ad uso pubblico)




ITINERARIO RIFLESSIONI



L'uso autonomo da parte di persone con disabilità motorie
Vantaggi per tutti


— Itinerario Istituzionale/Servizi

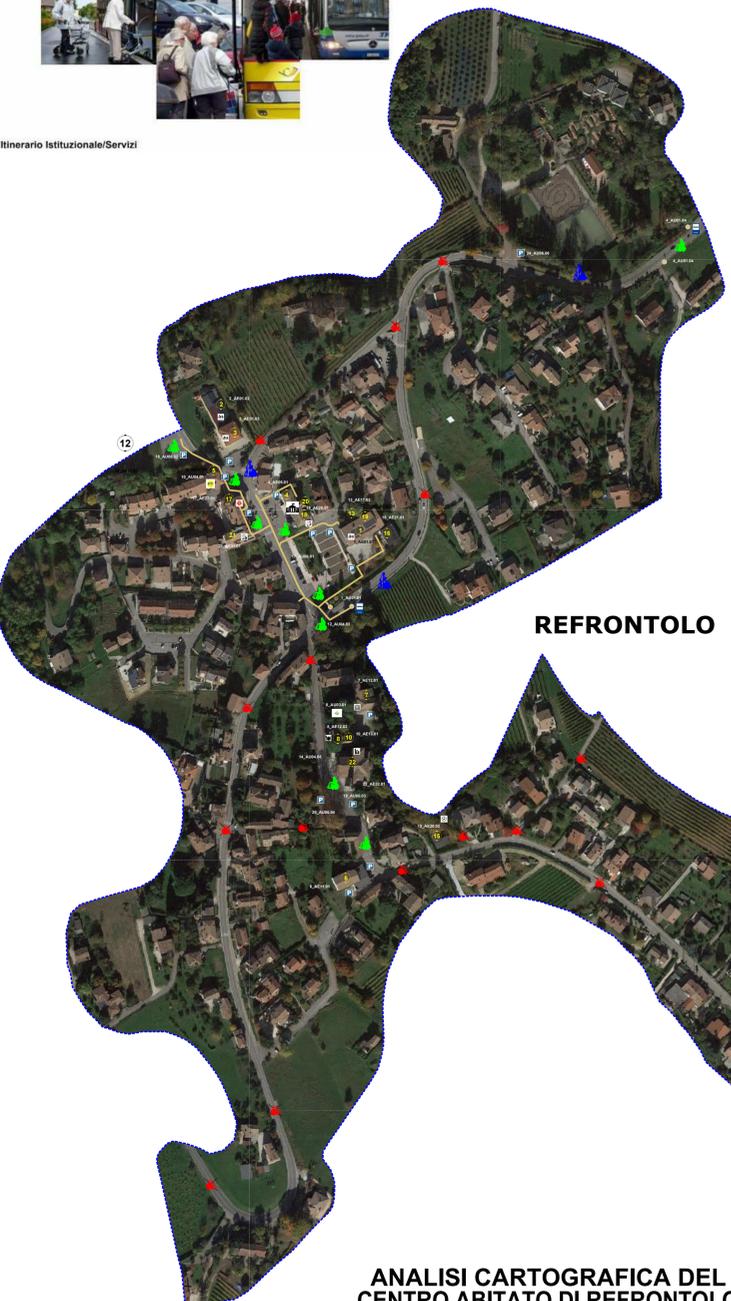

ANALISI CARTOGRAFICA DEL CENTRO ABITATO DI REFRONTOLO

SCALA 1:2.500

SCALA GRAFICA 1:2.500
0,0 m 50 m 100 m 200 m 300 m 400 m 0,5 Km

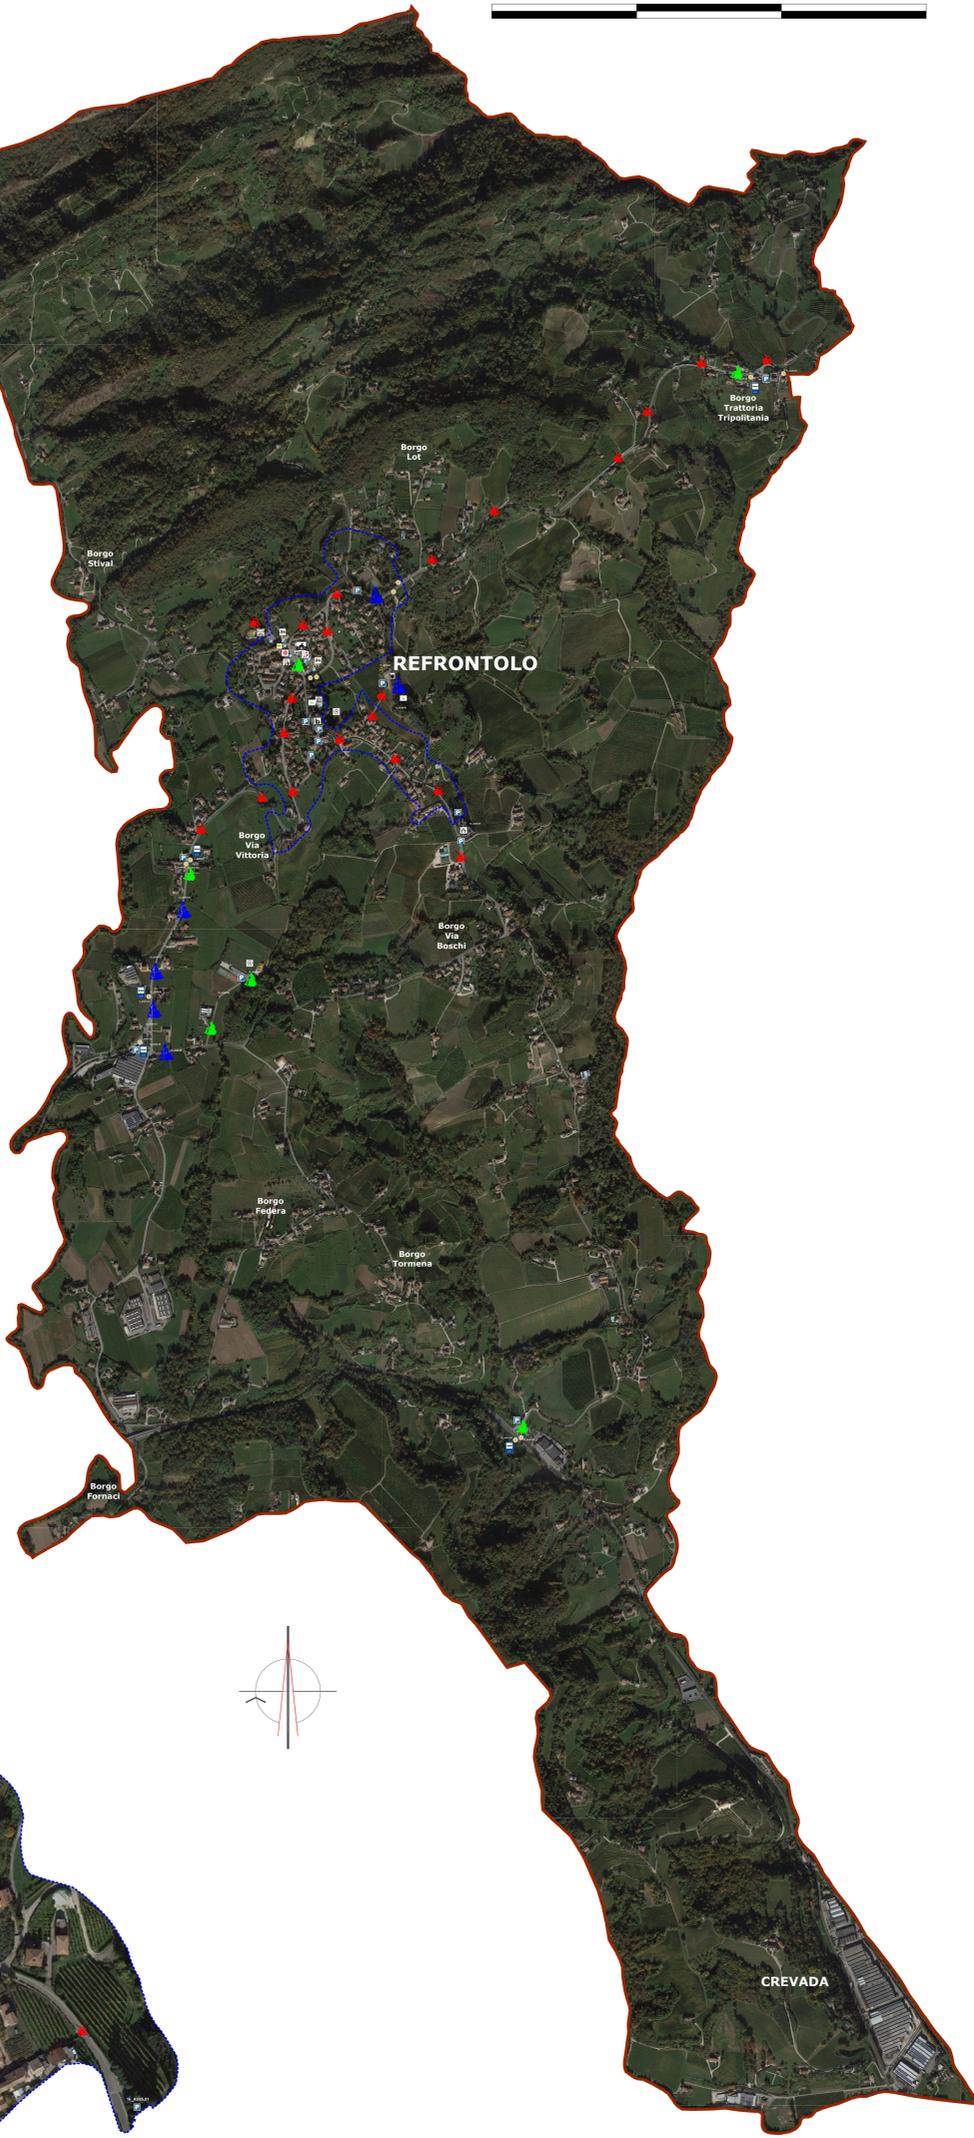

ANALISI CARTOGRAFICA DEL TERRITORIO DEL COMUNE DI REFRONTOLO E LOCALITA'

SCALA 1:10000

