


Inquadramento intervento - scala 1:10.000

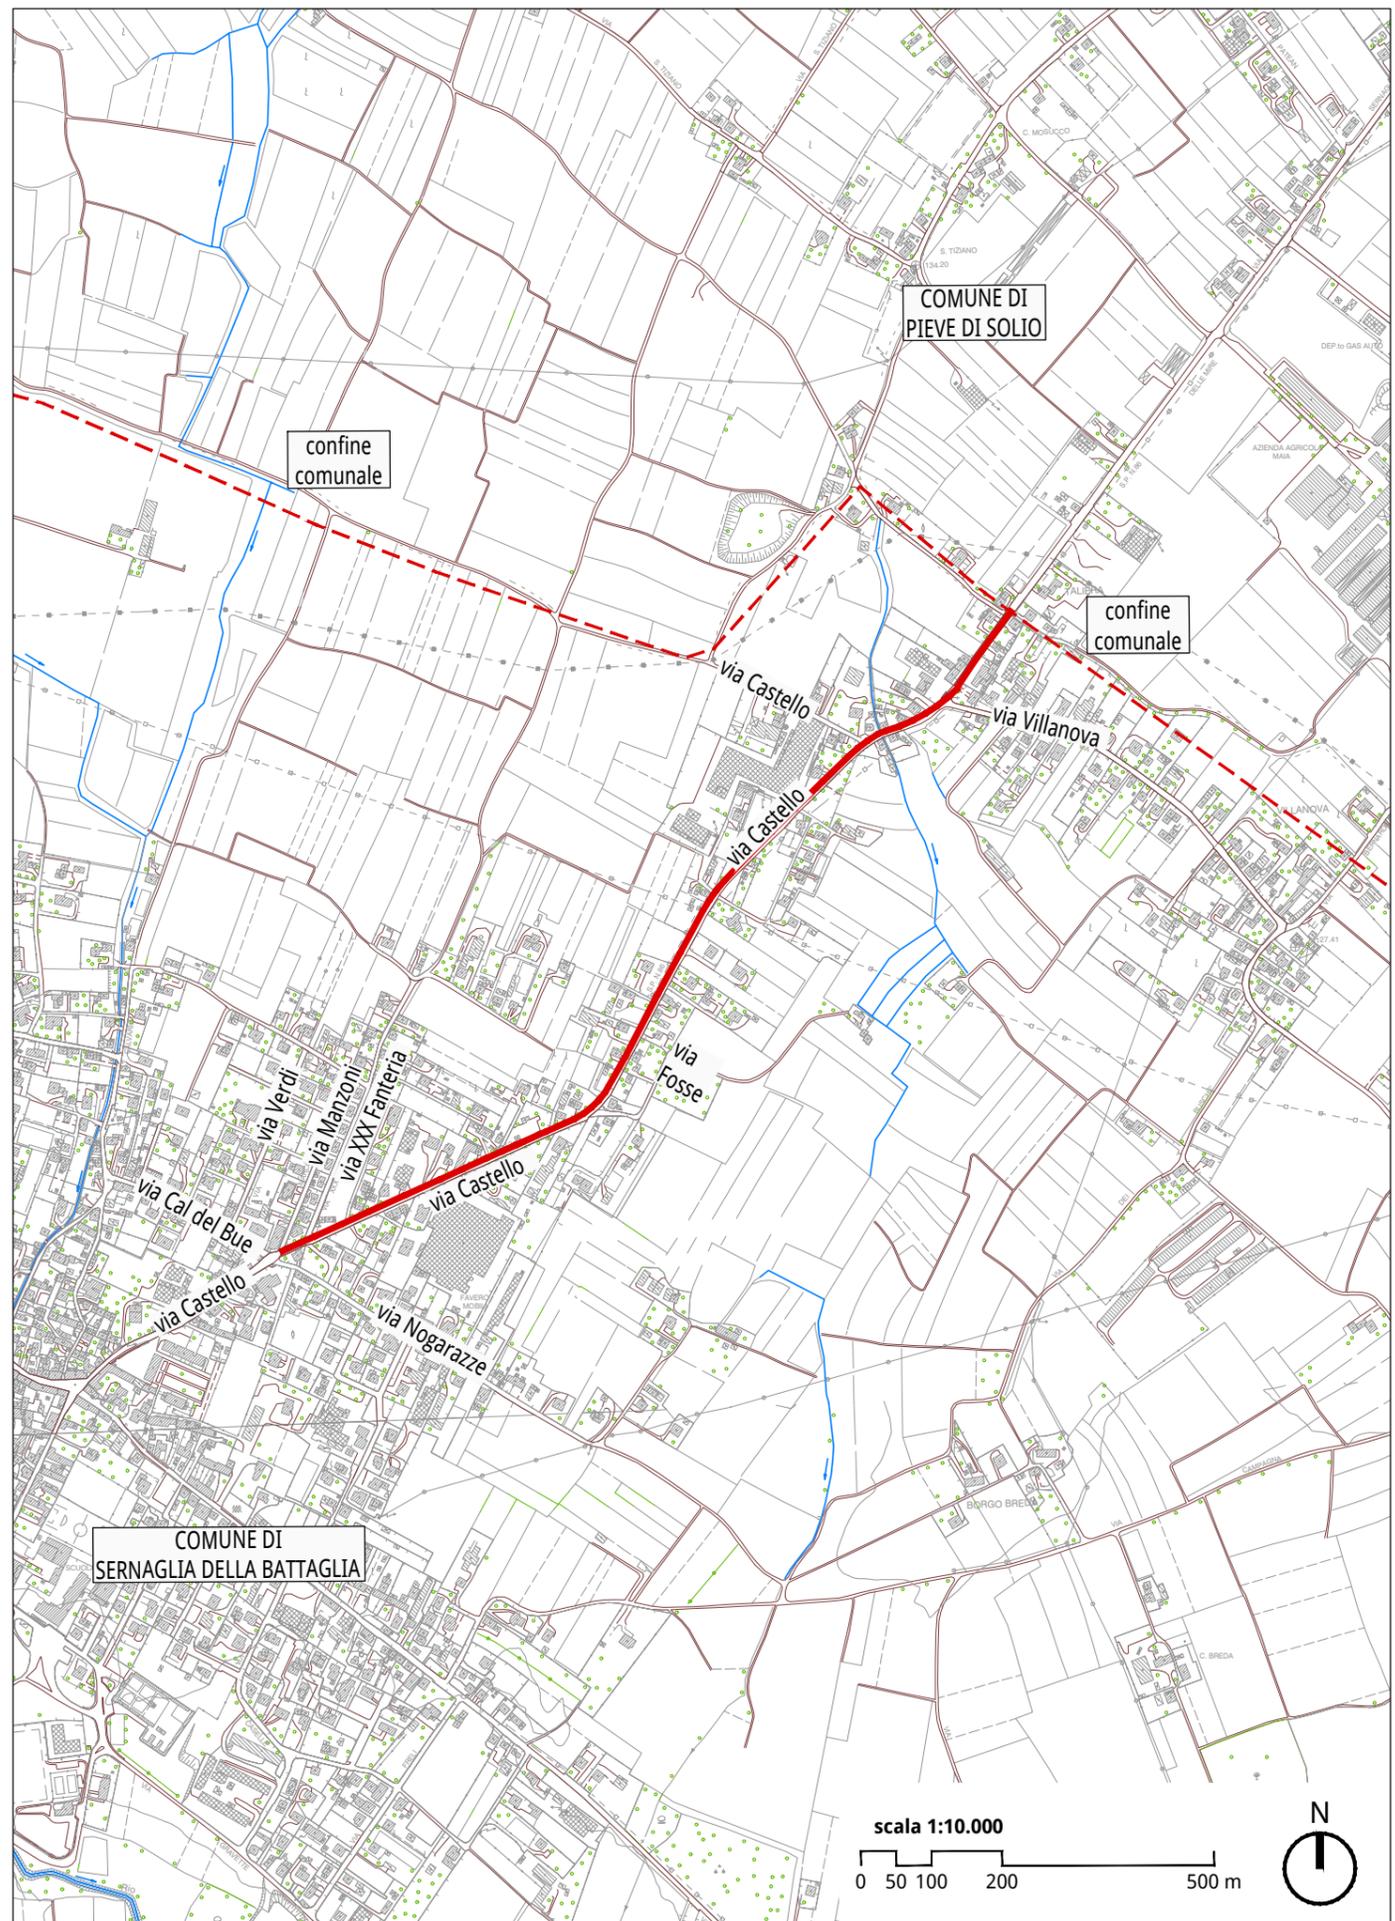

PROGETTO DI FATTIBILITÀ TECNICA ED ECONOMICA

oggetto
INTERVENTI A FAVORE DELLA MOBILITÀ E DELLA SICUREZZA STRADALE - REALIZZAZIONE PISTA CICLOPEDONALE IN VIA CASTELLO

località
Sernaglia della Battaglia (TV)

committente



COMUNE DI SERNAGLIA DELLA BATTAGLIA
Piazza Martiri della Libertà, 1
31020 Sernaglia della Battaglia (TV)

progettazione



mob-up s.r.l. - via Ferrovia, 28
31020 San Fior - treviso - Italia
tel +39 0438 1710039
www.mob-up.it

direttore tecnico
pian. terr. Marco Carretta

progettista
ing. Marcello Favalessa

collaboratori
ing. Alice Lunardi

elaborato

INQUADRAMENTO GENERALE
INQUADRAMENTO INTERVENTO

SCALA 1:10.000
01

file
M20009b001_001_0.dwg

commessa
MB2020009/b

rev	data	descrizione	redatto	verificato
00	20.03.2020	Prima emissione	AL	MF