



PATI2011 - Carta delle fragilità - scala 1:10.000

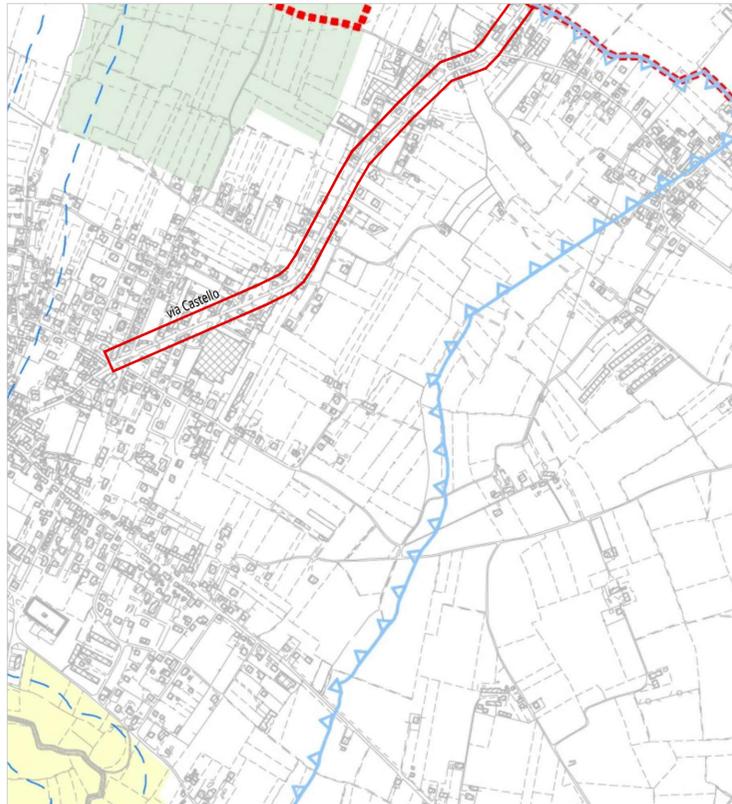

LIMITI AMMINISTRATIVI
 Confini comunali

AREE SOGGETTE A DISSESTO IDROGEOLOGICO (art. 27 N.T.)
 Area soggetta a inondazioni periodiche

PATI2011 - Carta delle invarianti- scala 1:10.000

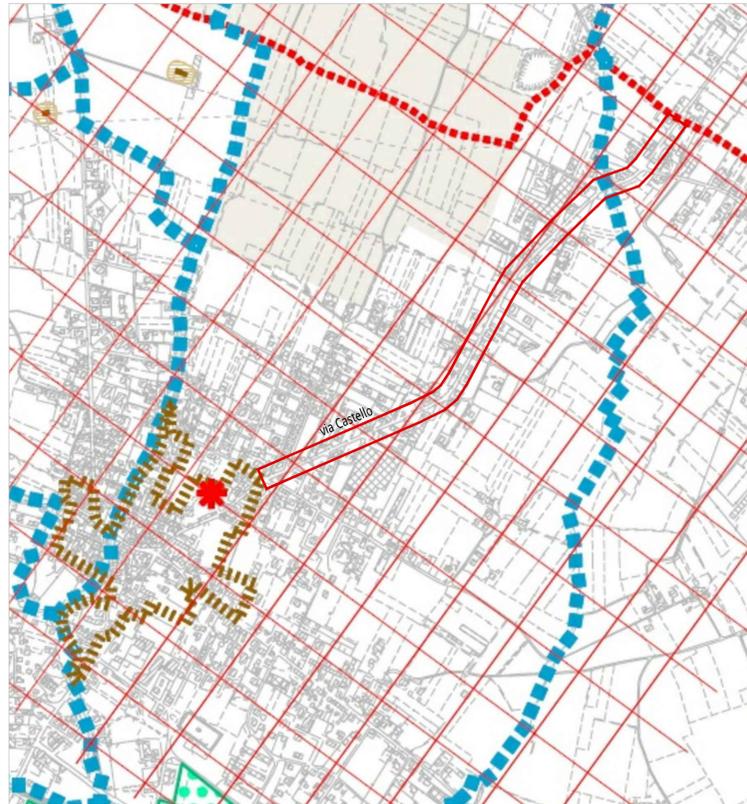

LIMITI AMMINISTRATIVI
 Confini comunali

INVARIANTI DI NATURA STORICO - MONUMENTALE (art. 26 N.T.)
 Aree di interesse archeologico
 Microcenturiazione romana 5 X 5 actus


INVARIANTI DI NATURA IDROGEOLOGICA (art. 23 N.T.)
 Rete idrografica naturale

Legenda

Localizzazione area di intervento
 via Castello



PATI2011 - Vincoli e pianificazione territoriale- scala 1:10.000

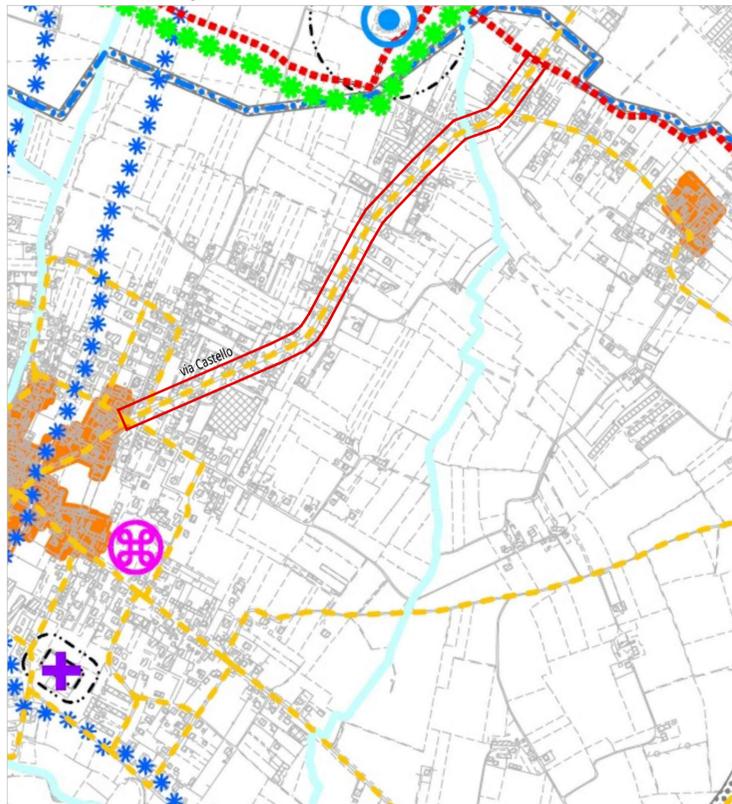


LIMITI AMMINISTRATIVI
 Confini comunali

Centro storico (art. 13 N.T.)

Viabilità/Fascia di rispetto (art. 40 N.T.)

PATI2011 - Carta delle Trasformabilità- scala 1:10.000

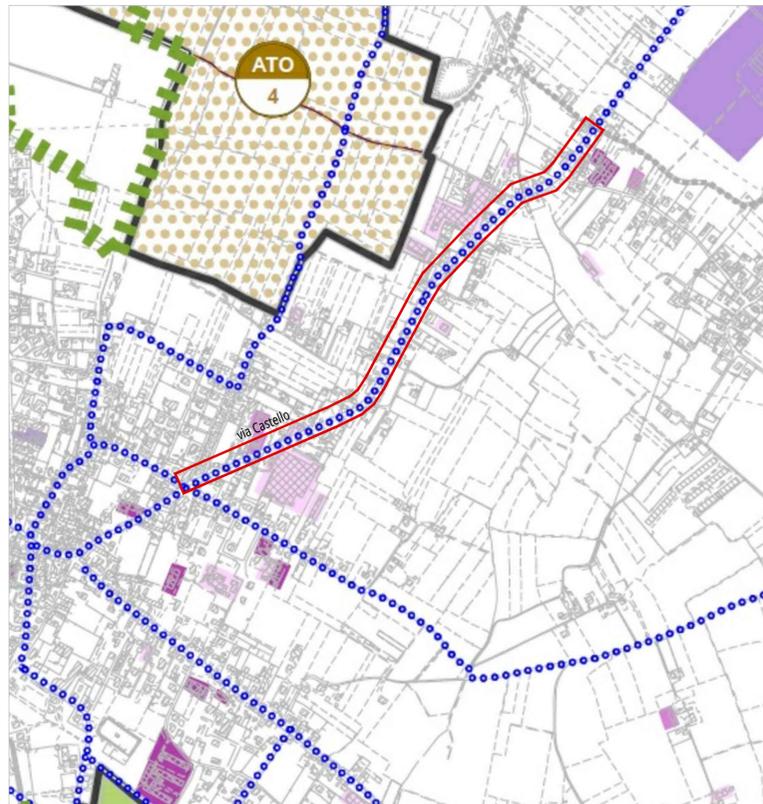

LIMITI AMMINISTRATIVI
 Confini comunali

SISTEMA PRODUTTIVO
 Aree occupate da attivita' produttive da mitigare - Attivita' da Confermare (art. 35 N.T.)
 Aree occupate da attivita' produttive da mitigare - Attivita' da Bloccare (art. 35 N.T.)

SISTEMA INFRASTRUTTURALE DELLA VIABILITA'
 Percorsi ciclo-pedonali esistenti e di progetto

PROGETTO DI FATTIBILITÀ TECNICA ED ECONOMICA

oggetto
 INTERVENTI A FAVORE DELLA MOBILITÀ E DELLA SICUREZZA STRADALE - REALIZZAZIONE PISTA CICLOPEDONALE IN VIA CASTELLO

località
 Sernaglia della Battaglia (TV)

committente



COMUNE DI SERNAGLIA DELLA BATTAGLIA
 Piazza Martiri della Libertà, 1
 31020 Sernaglia della Battaglia (TV)

progettazione



mob-up s.r.l. - via Ferrovia, 28
 31020 San Fior - Treviso - Italia
 tel +39 0438 1710039
 www.mob-up.it

direttore tecnico
 pian. terr. Marco Carretta

progettista
 ing. Marcello Favalessa

collaboratori
 ing. Alice Lunardi

elaborato

INQUADRAMENTO GENERALE
ESTRATTI CARTOGRAFICI

SCALA 1:10.000
02

file
 M20009b001_002_0.dwg

commessa
 MB2020009/b

rev	data	descrizione	redatto	verificato
00	20.03.2020	Prima emissione	MG	MF