Planimetria di progetto, vista 01 - scala 1:1.000

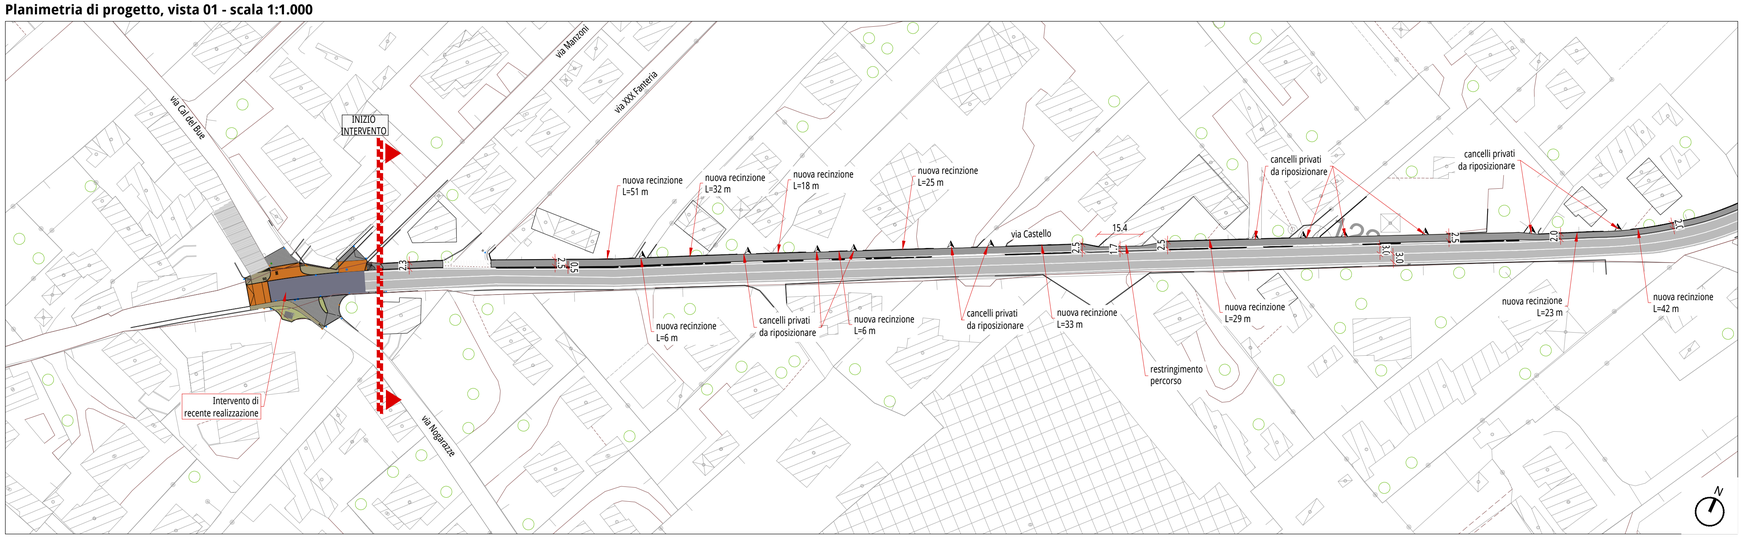

Planimetria di progetto, vista 02 - scala 1:1.000

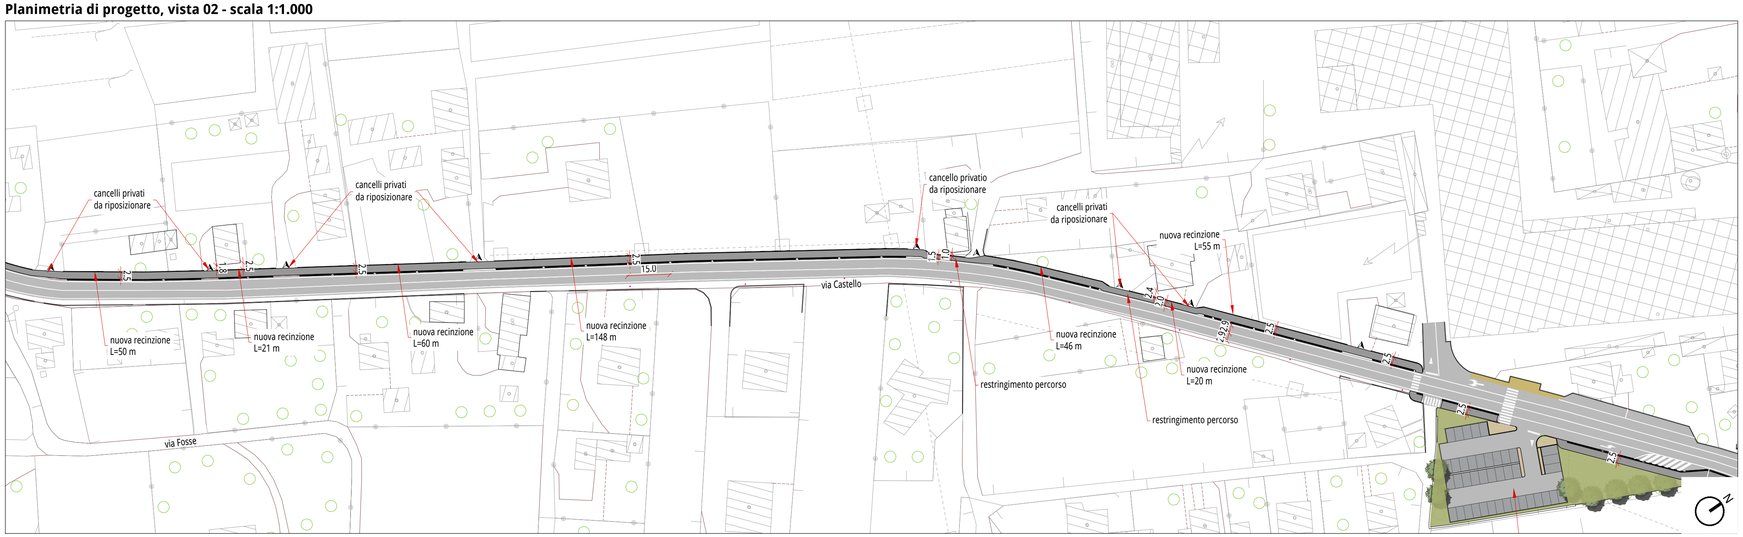

Planimetria di progetto, vista 03 - scala 1:1.000

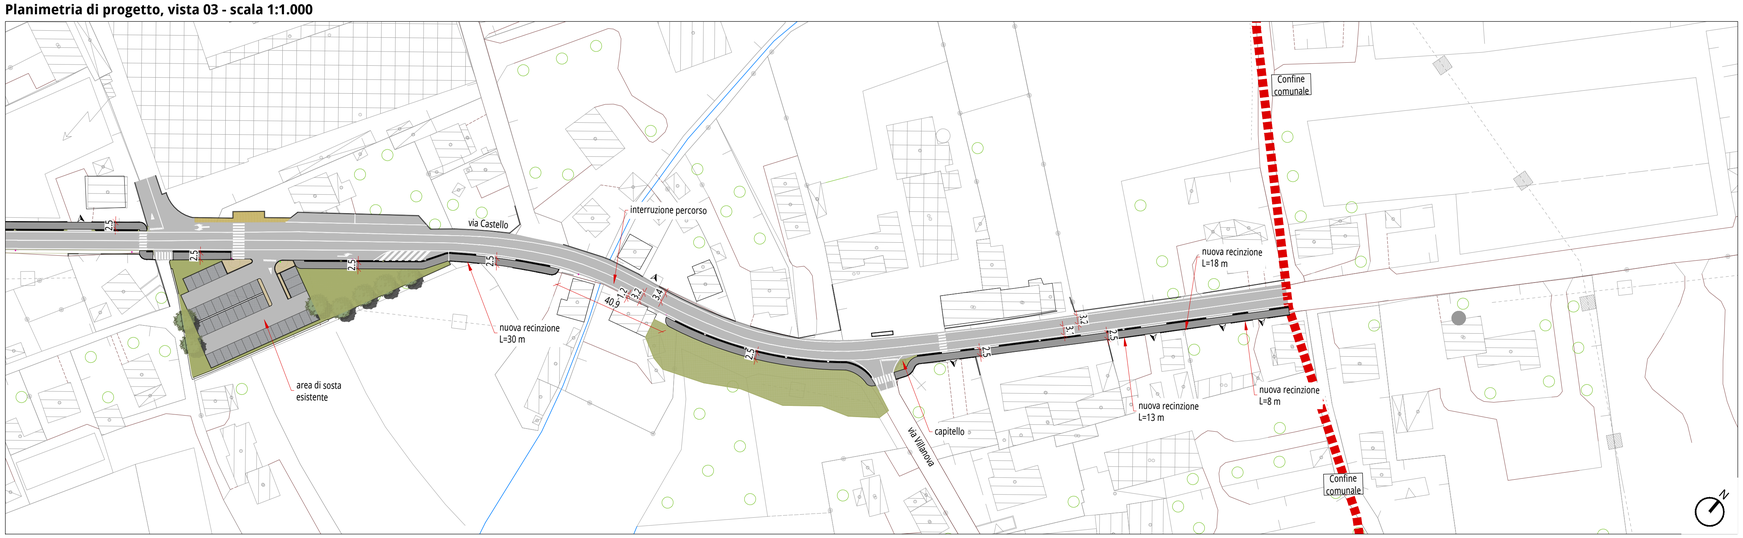

Quadro d'unione - scala 1:10.000

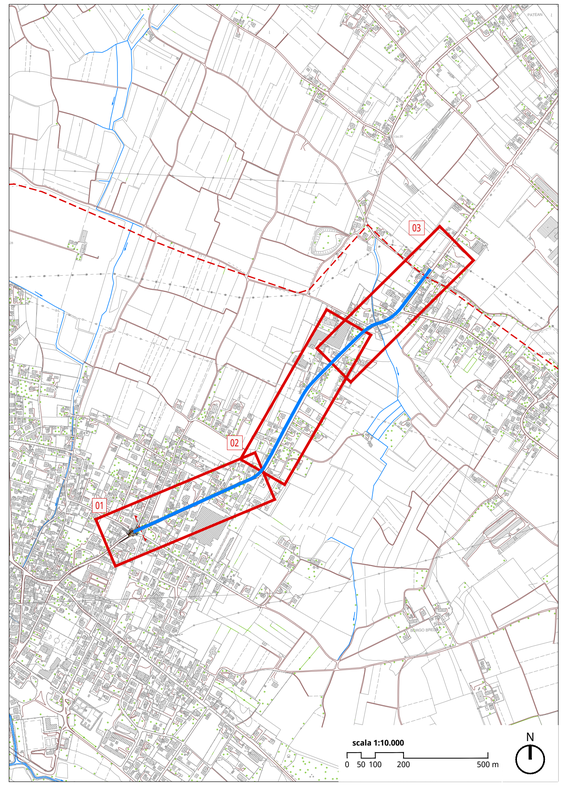

012

PROGETTO DI FATTIBILITÀ TECNICA ED ECONOMICA

oggetto
INTERVENTI A FAVORE DELLA MOBILITÀ E DELLA SICUREZZA STRADALE - REALIZZAZIONE PISTA CICLOPEDONALE IN VIA CASTELLO

località
Sernaglia della Battaglia (TV)

committente

COMUNE DI SERNAGLIA DELLA BATTAGLIA
Piazza Martiri della Libertà, 1
31020 Sernaglia della Battaglia (TV)

progettazione

mob-up s.r.l. - via Ferrovia, 28
31020 San Fior - treviso - Italia
tel +39 0438 1710039
www.mob-up.it

direttore tecnico
pian. terr. Marco Carretta

progettista
ing. Marcello Favalessa

collaboratori
ing. Alice Lunardi

elaborato

PROGETTO STRADALE

DETTAGLIO PLANIMETRIA DI PROGETTO

SCALA 1:1.000

05

file
M20009b001_005-0.dwg

commessa
MB2020009/b

rev	data	descrizione	redatto	verificato
00	20.03.2020	Prima emissione	AL	MF

Il presente documento non potrà essere copiato, riprodotto o altrimenti pubblicato, in tutto o in parte, senza il consenso di mob-up s.r.l. Ogni utilizzo non autorizzato sarà perseguito a norma di legge.