

PROGETTO DI FATTIBILITÀ TECNICA ED ECONOMICA

oggetto

INTERVENTI A FAVORE DELLA MOBILITÀ E DELLA
SICUREZZA STRADALE - REALIZZAZIONE PISTA
CICLOPEDONALE IN VIA CASTELLO

località

Sernaglia della Battaglia (TV)

committente



COMUNE DI SERNAGLIA DELLA BATTAGLIA

Piazza Martiri della Libertà, 1
31020 Sernaglia della Battaglia (TV)

progettazione



mob-up s.r.l. - via Ferrovia, 28
31020 San Fior - treviso - Italia
tel +39 0438 1710039
www.mob-up.it

direttore tecnico

pian. terr. Marco Carretta

progettista

ing. Marcello Favalessa

collaboratori

ing. Alice Lunardi

elaborato

DOCUMENTI

PIANO PARTICELLARE PRELIMINARE DELLE AREE

A06

file

M20009b001_A06_0.doc

commessa

MB2020009/b

rev	data	descrizione	redatto	verificato
00	20.03.2020	Prima emissione	DF	MF

Comune di Sernaglia della Battaglia


PERCORSO CICLOPEDONALE LUNGO VIA CASTELLO


Progetto di Fattibilità Tecnica e Economica

Piano particellare preliminare delle aree - Mappali interessati dai lavori con stima di massima delle superfici


Foglio n.	Mappale	Tipo	Sup. interessata [mq]	Prezzo unit. [€/mq]	Ind. esproprio
VIA CASTELLO - AREE SOGGETTE AD ESPROPRIO					
2	352	urbano	23	€ 25,00	€ 575,00
	191	urbano	14	€ 25,00	€ 350,00
	353	urbano	14	€ 25,00	€ 350,00
	354	urbano	11	€ 25,00	€ 275,00
	384	urbano	12	€ 25,00	€ 300,00
	344	urbano	14	€ 25,00	€ 350,00
	193	urbano	29	€ 25,00	€ 725,00
	410	urbano	53	€ 25,00	€ 1.325,00
	355	urbano	38	€ 25,00	€ 950,00
	1384	urbano	29	€ 25,00	€ 725,00
	159	urbano	19	€ 25,00	€ 475,00
	160	urbano	103	€ 25,00	€ 2.575,00
3	961	urbano	92	€ 25,00	€ 2.300,00
	732	urbano	83	€ 25,00	€ 2.075,00
	703	urbano	110	€ 25,00	€ 2.750,00
	704	urbano	45	€ 25,00	€ 1.125,00
	331	urbano	87	€ 25,00	€ 2.175,00
	722	urbano	124	€ 25,00	€ 3.100,00
	330	urbano	54	€ 25,00	€ 1.350,00
	116	urbano	178	€ 25,00	€ 4.450,00
	119	urbano	179	€ 25,00	€ 4.475,00
	91	urbano	440	€ 25,00	€ 11.000,00
	301	urbano	170	€ 25,00	€ 4.250,00
	320	urbano	16	€ 25,00	€ 400,00
	416	urbano	148	€ 25,00	€ 3.700,00
	415	urbano	67	€ 25,00	€ 1.675,00
	417	urbano	74	€ 25,00	€ 1.850,00
	57	urbano	207	€ 25,00	€ 5.175,00
	752	urbano	12	€ 25,00	€ 300,00
	753	urbano	74	€ 25,00	€ 1.850,00
	756	urbano	210	€ 25,00	€ 5.250,00
	554	urbano	43	€ 25,00	€ 1.075,00
	32	urbano	66	€ 25,00	€ 1.650,00
14	43	urbano	65	€ 25,00	€ 1.625,00
	44	urbano	10	€ 25,00	€ 250,00
	45	urbano	46	€ 25,00	€ 1.150,00
	42	urbano	77	€ 25,00	€ 1.925,00
	756	urbano	210	€ 25,00	€ 5.250,00
	48	urbano	48	€ 25,00	€ 1.200,00
	235	urbano	44	€ 25,00	€ 1.100,00
	46	urbano	67	€ 25,00	€ 1.675,00
					€ 83.575,00

Quadro d'unione - Sernaglia della Battaglia - scala 1:5000

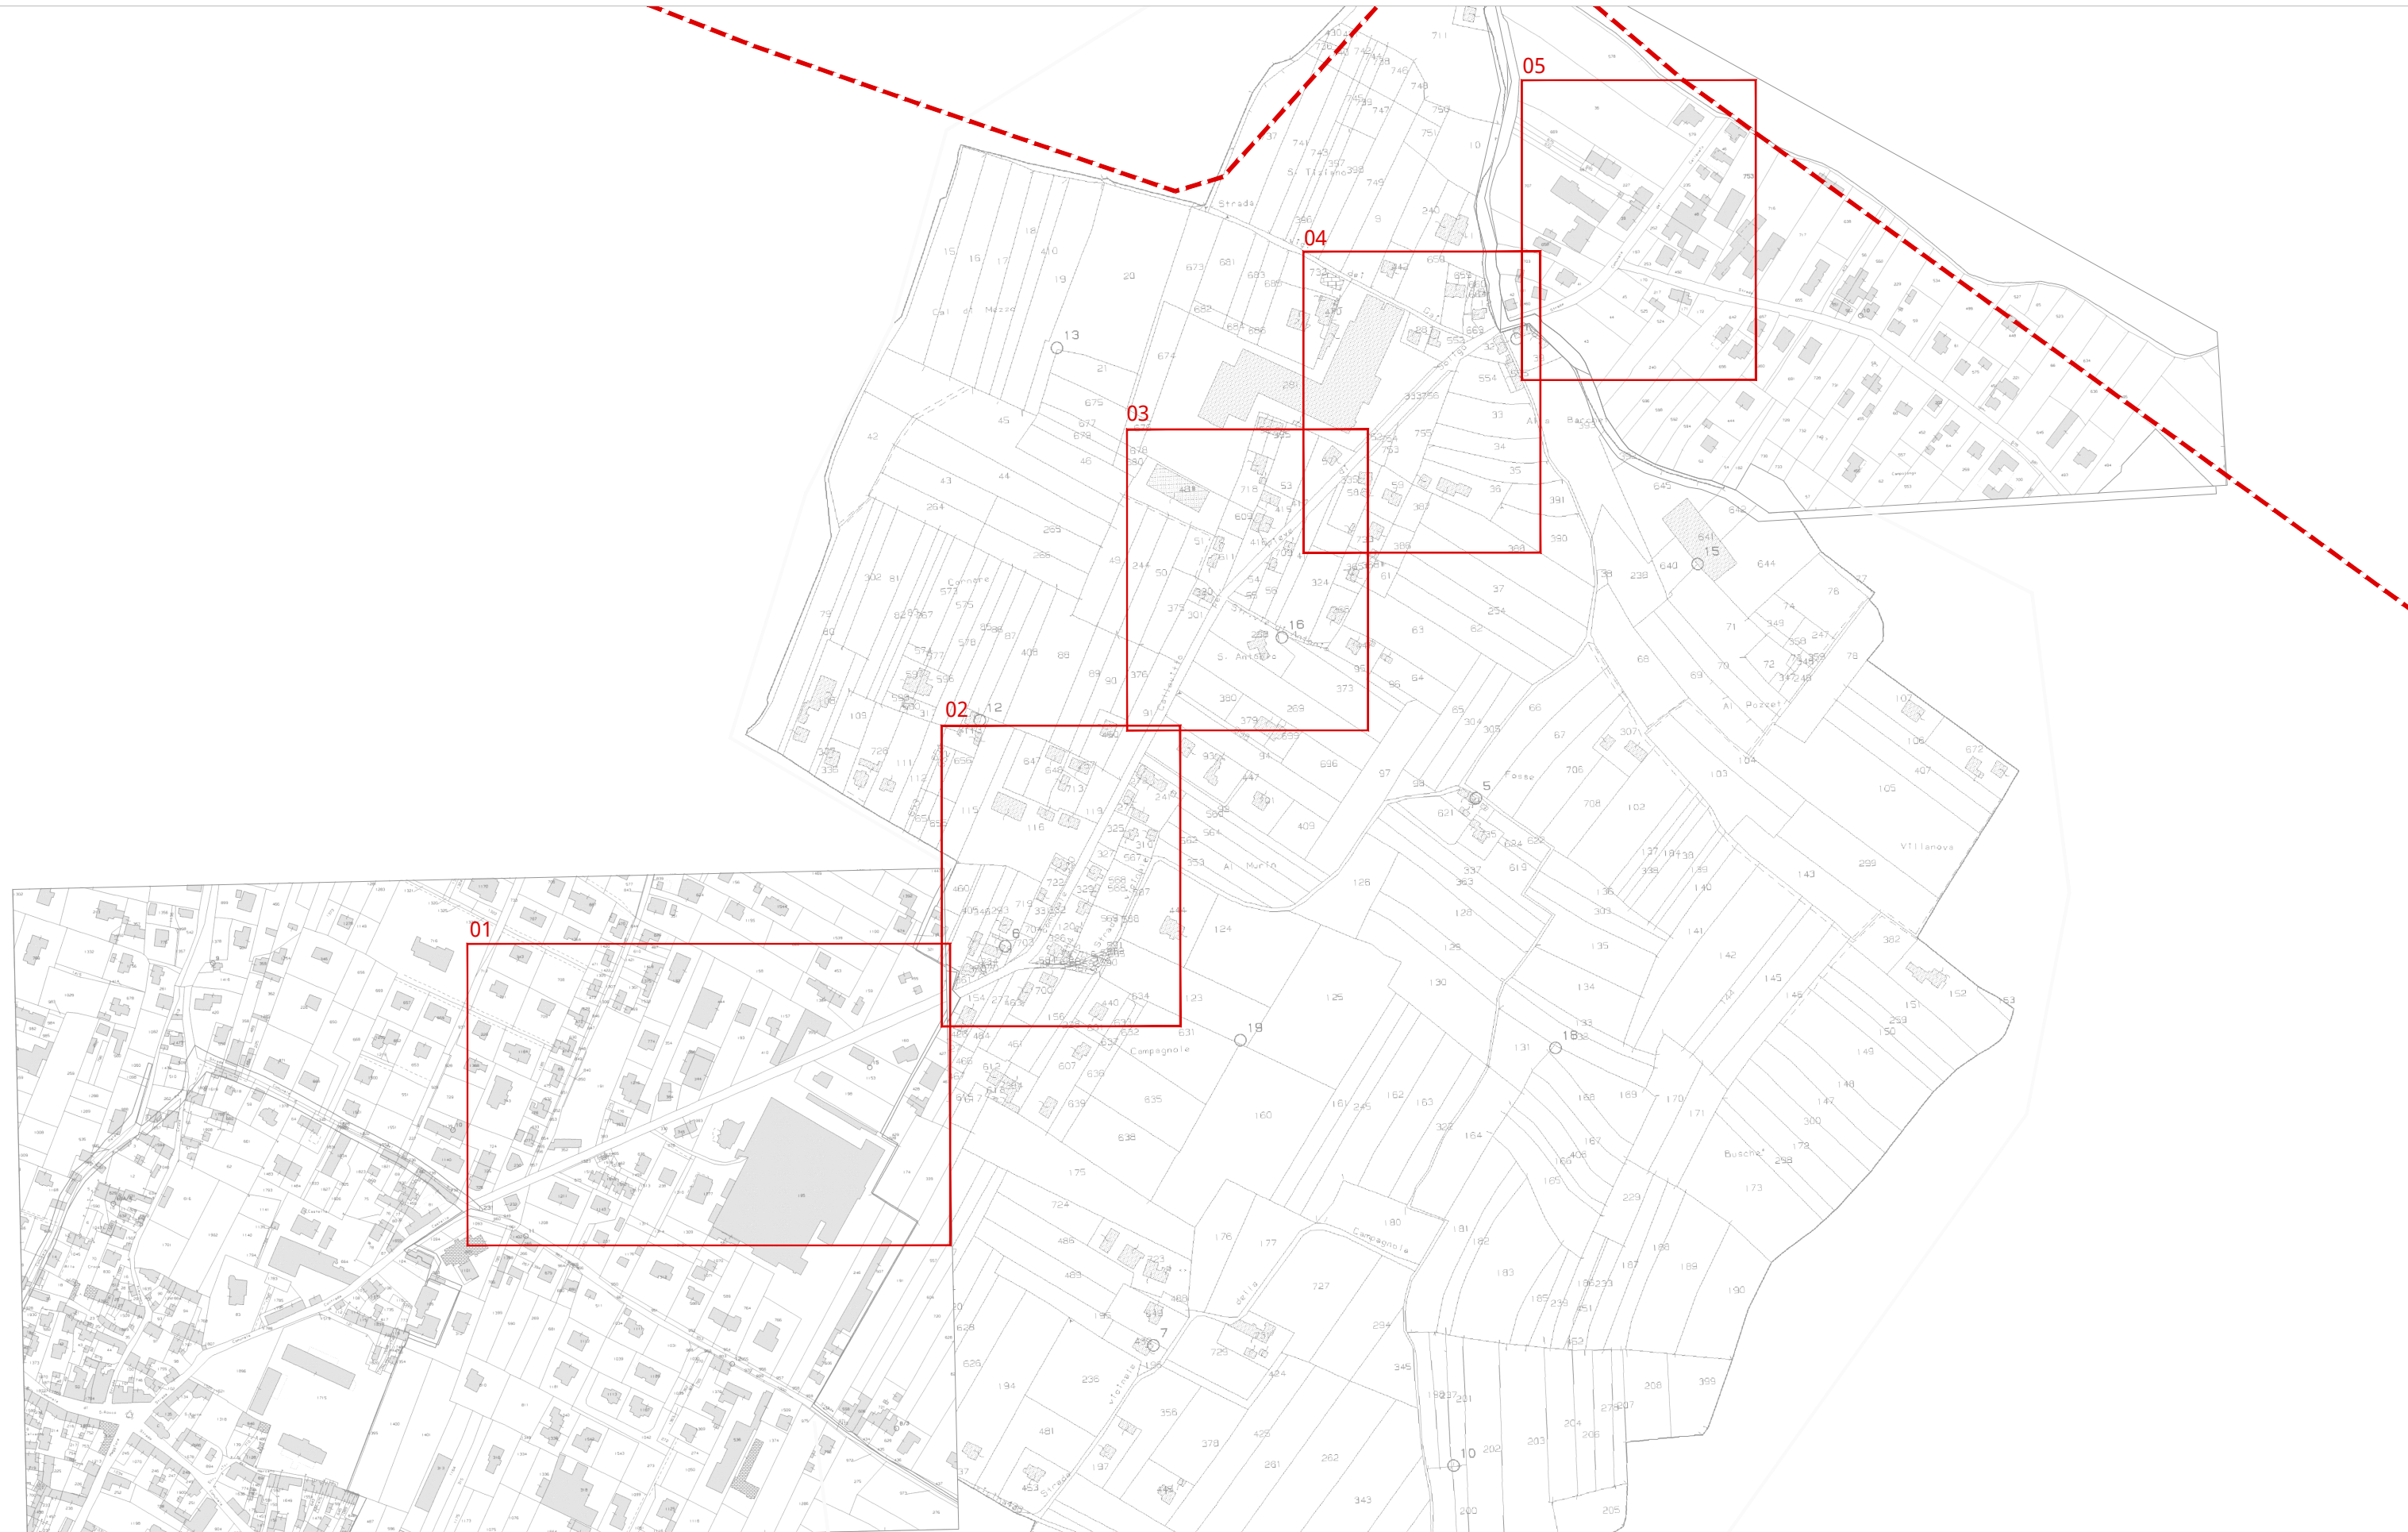


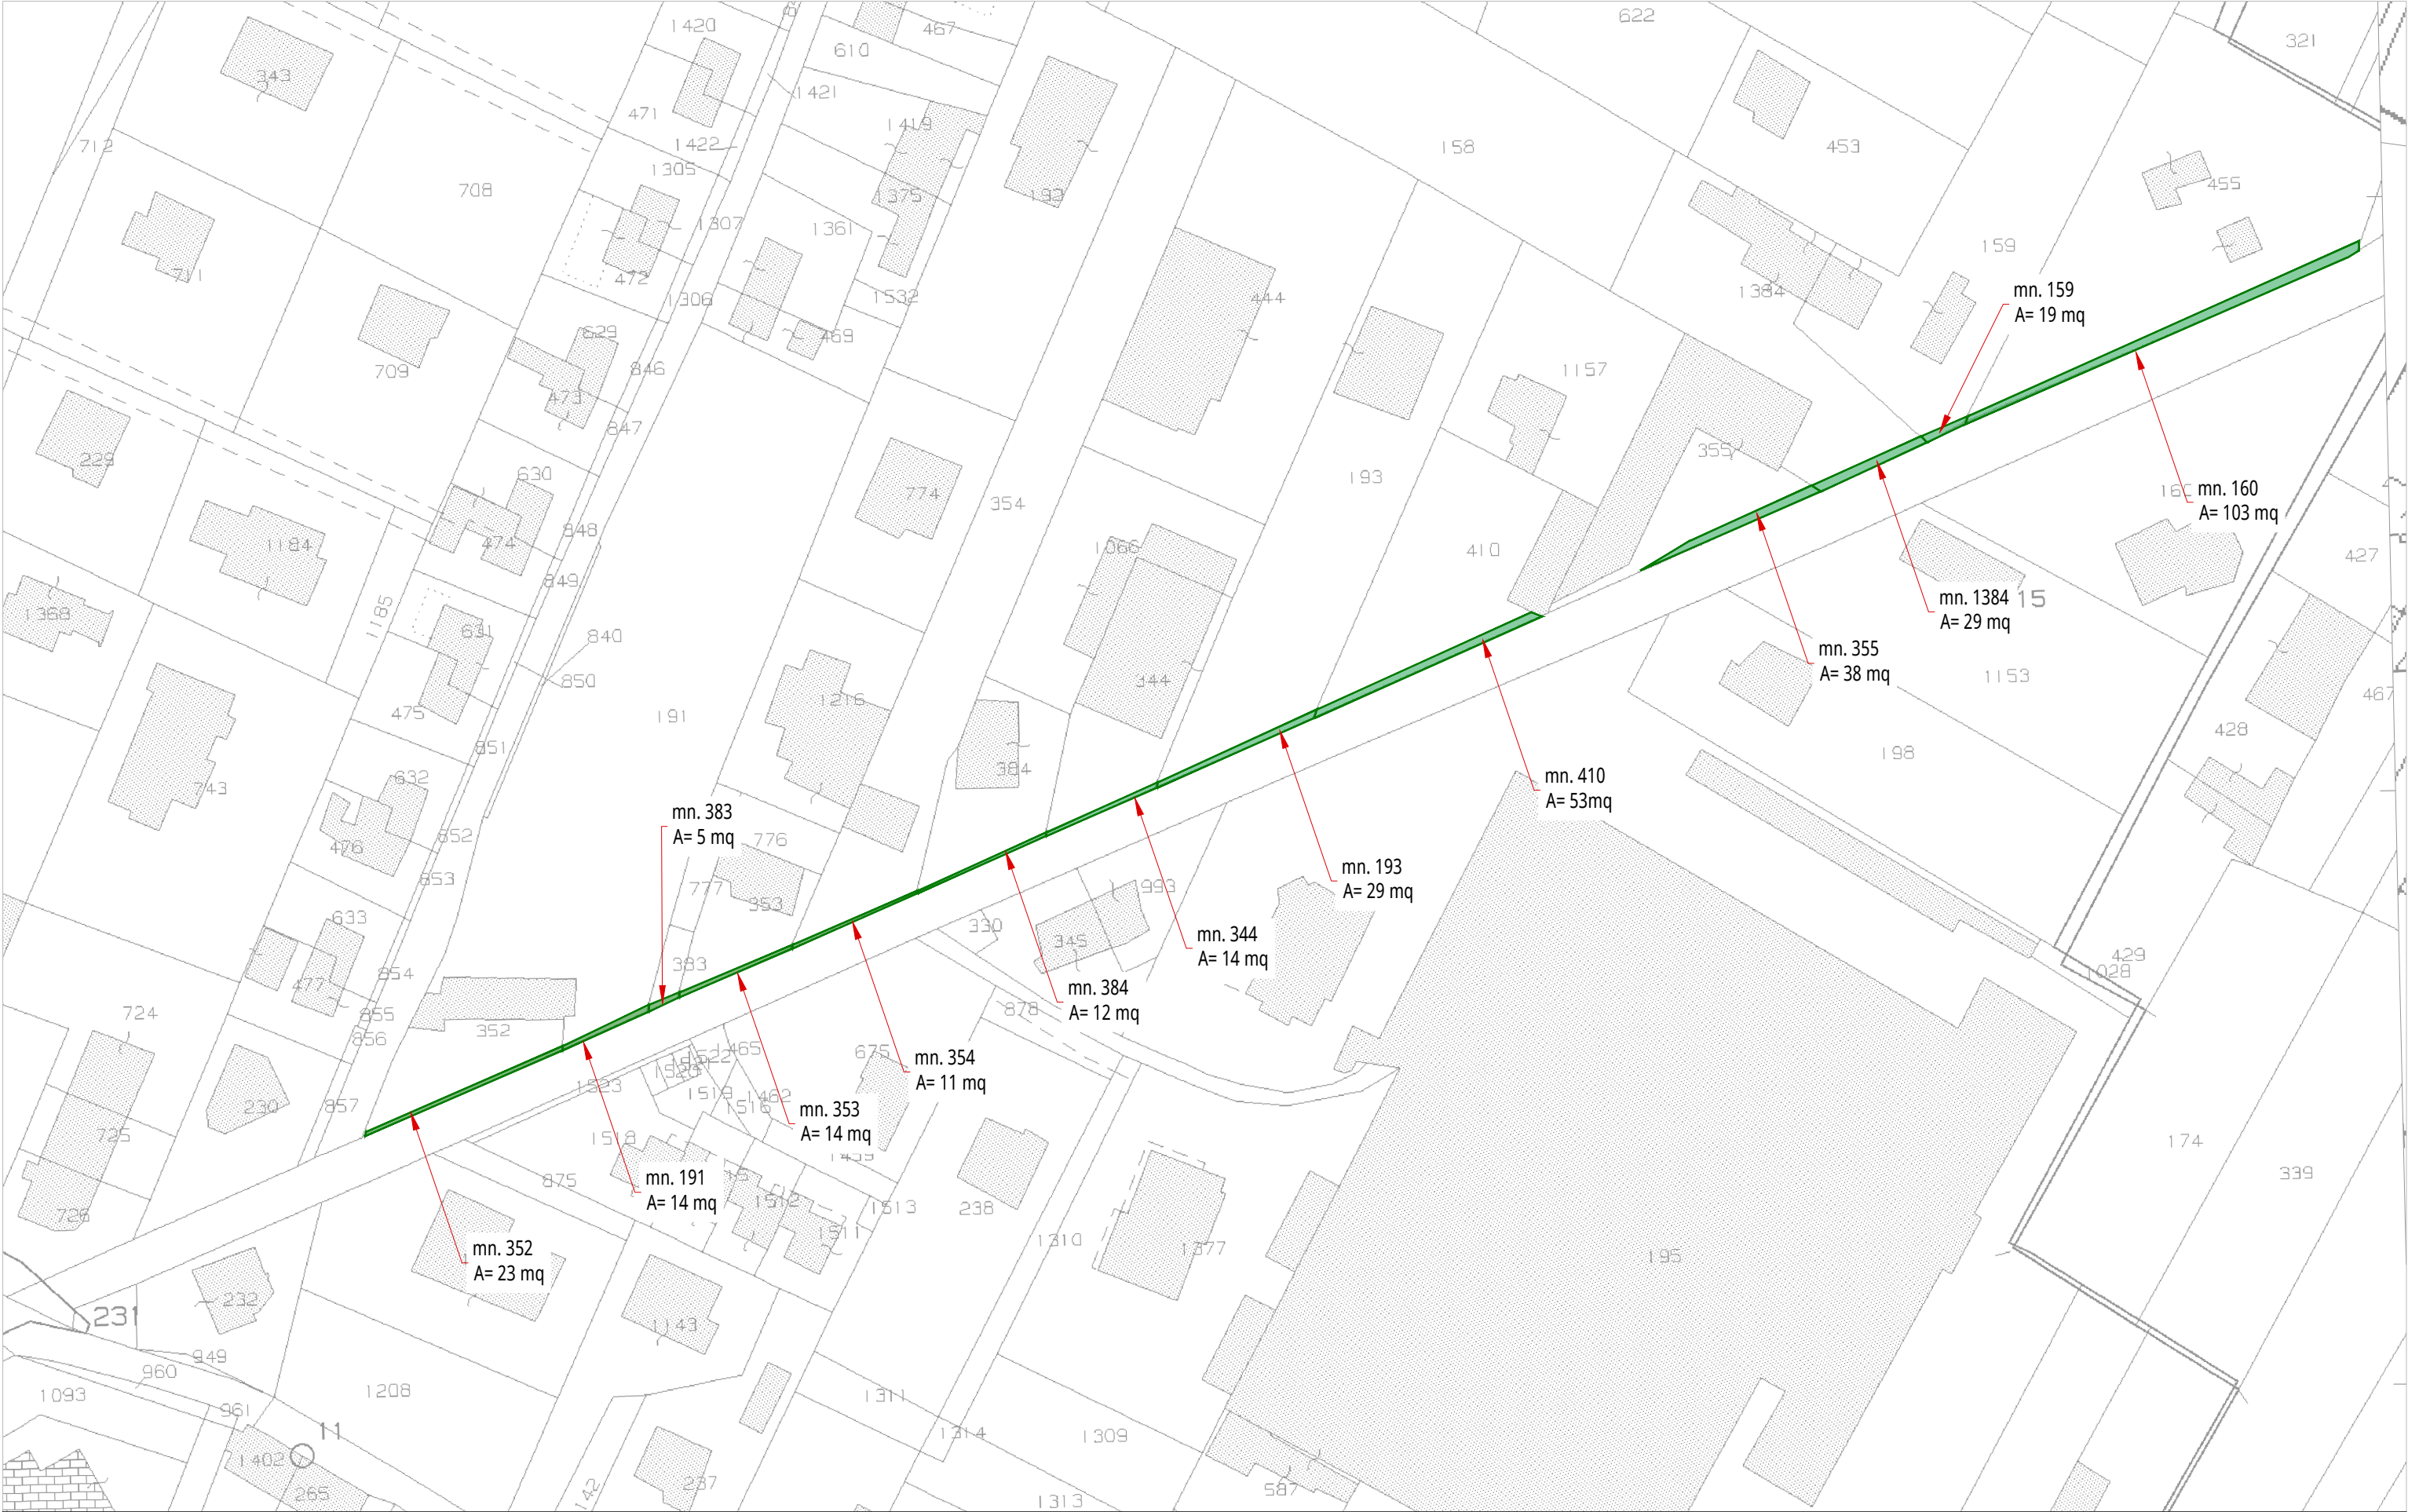


Foglio 3 - Sernaglia della Battaglia - scala 1:1000

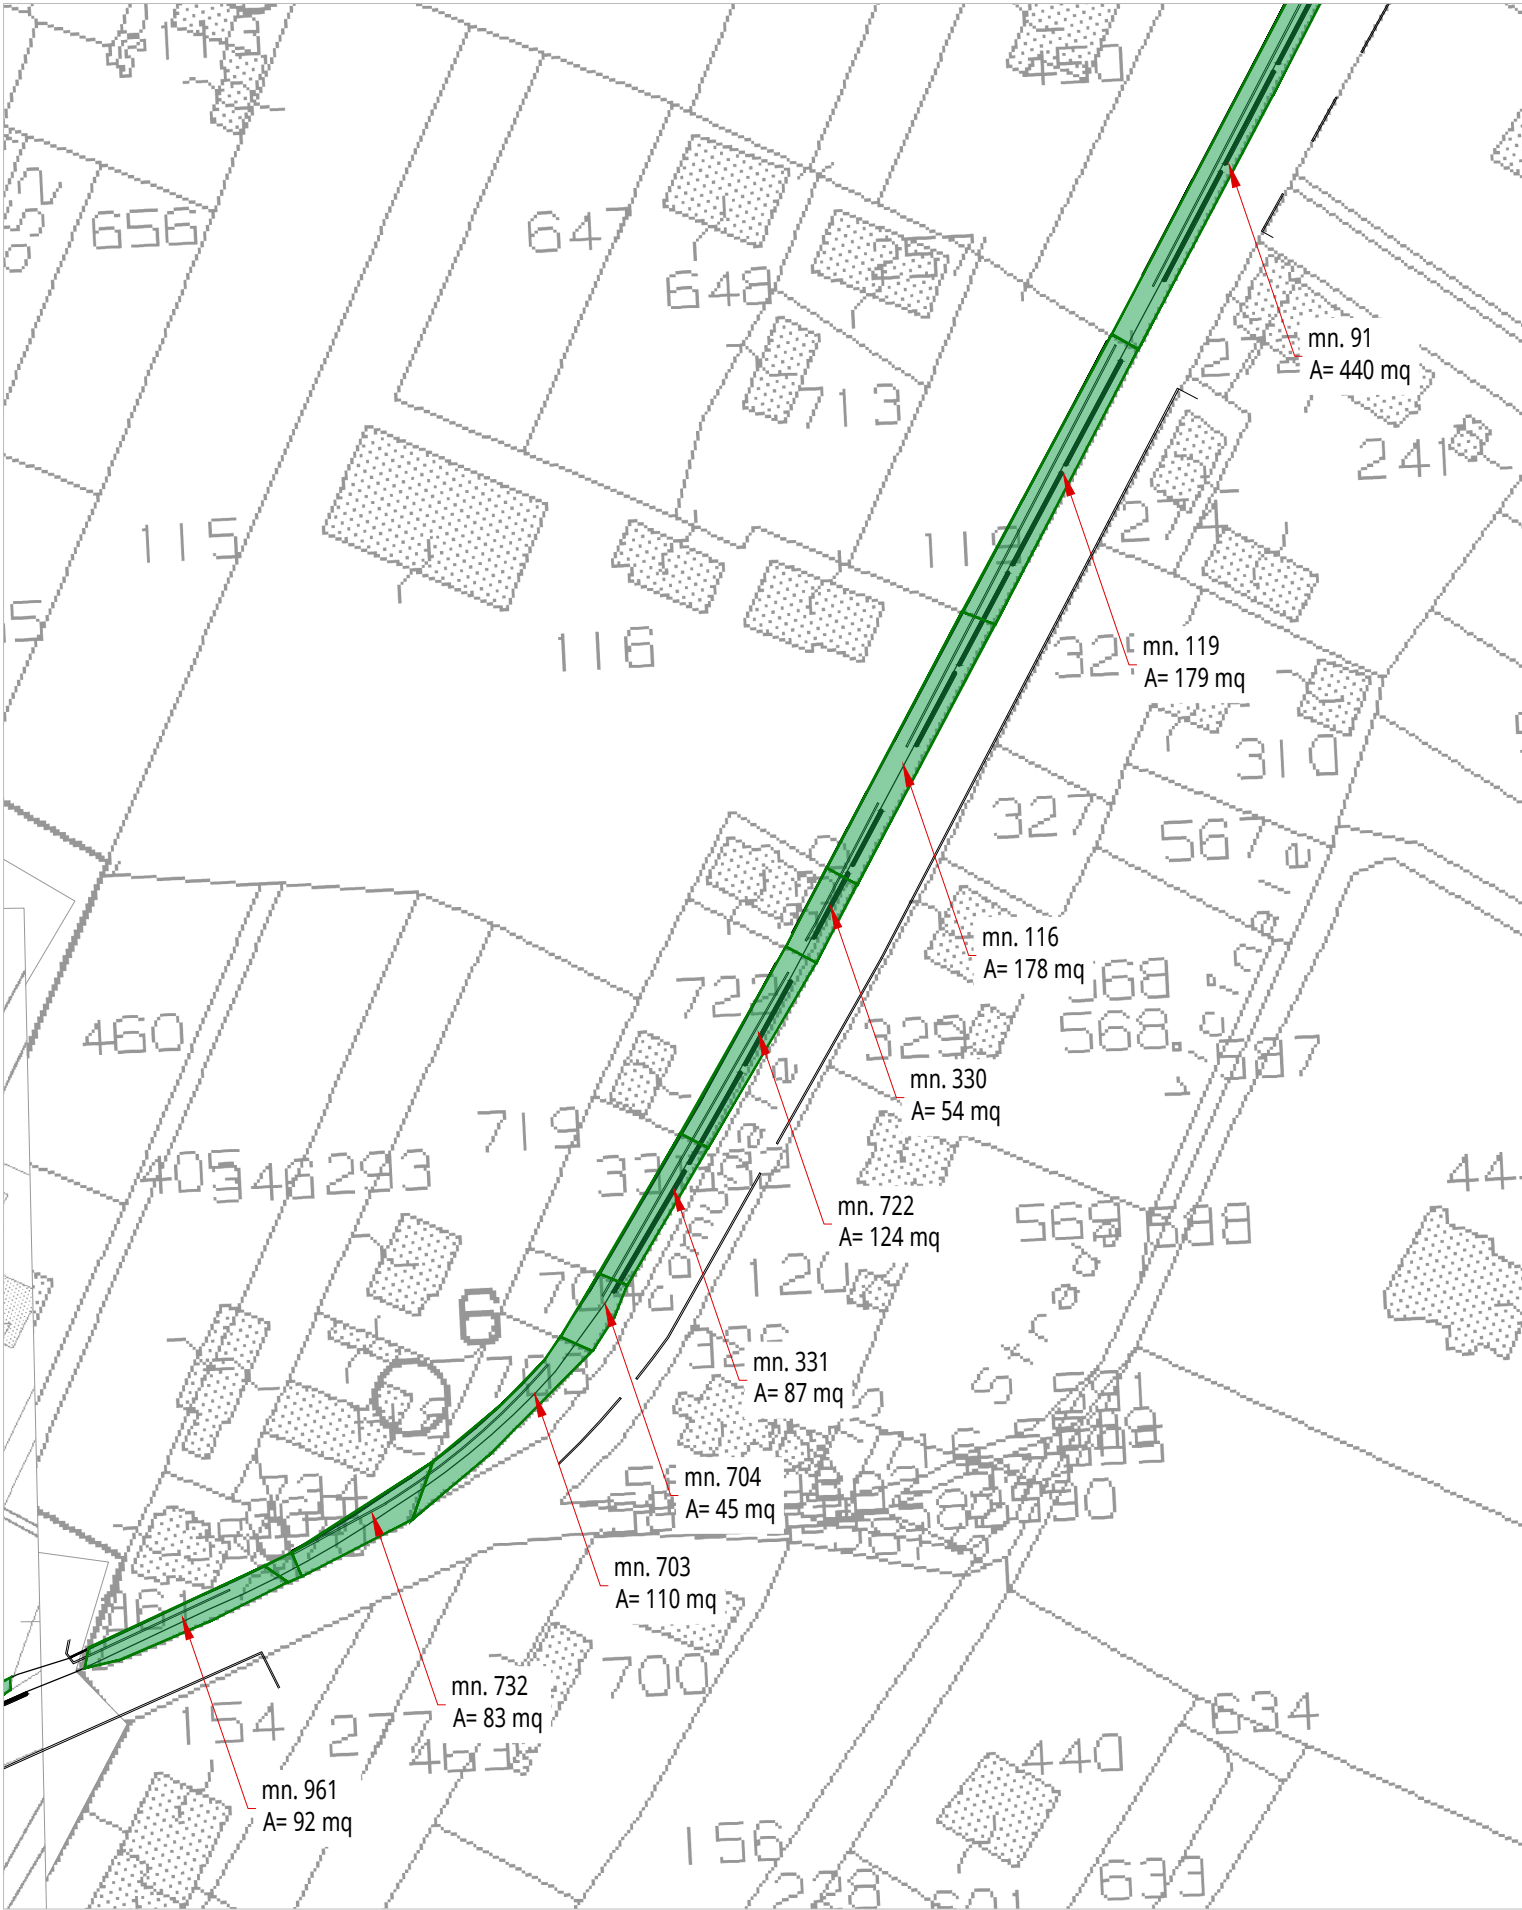

Foglio 3 - Sernaglia della Battaglia - scala 1:1000

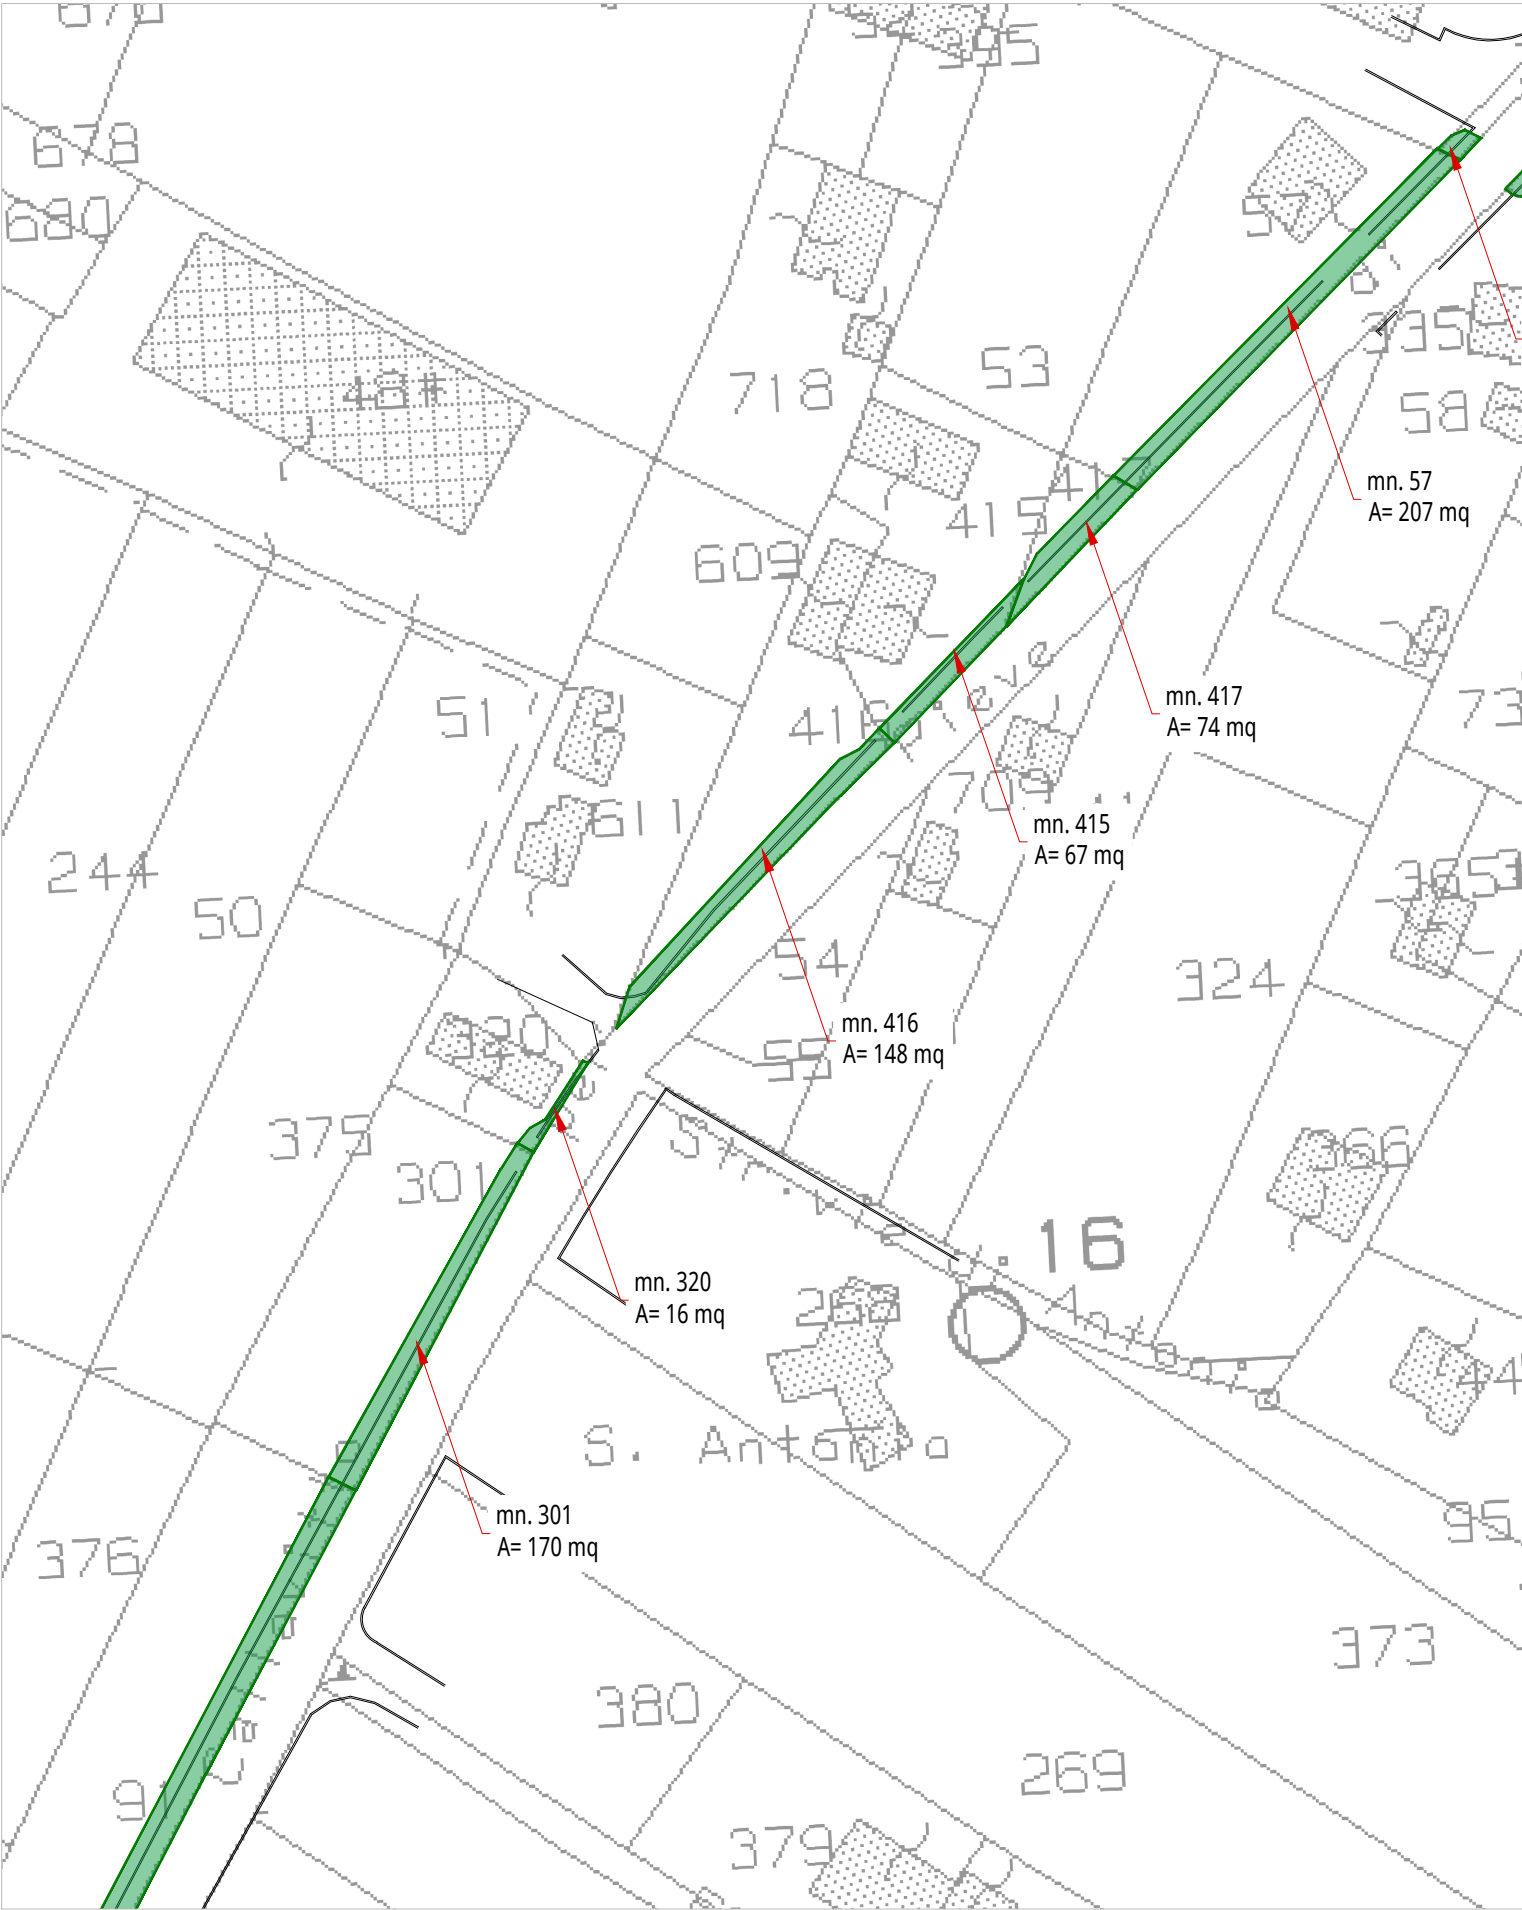

Foglio 3 - Sernaglia della Battaglia - scala 1:1000

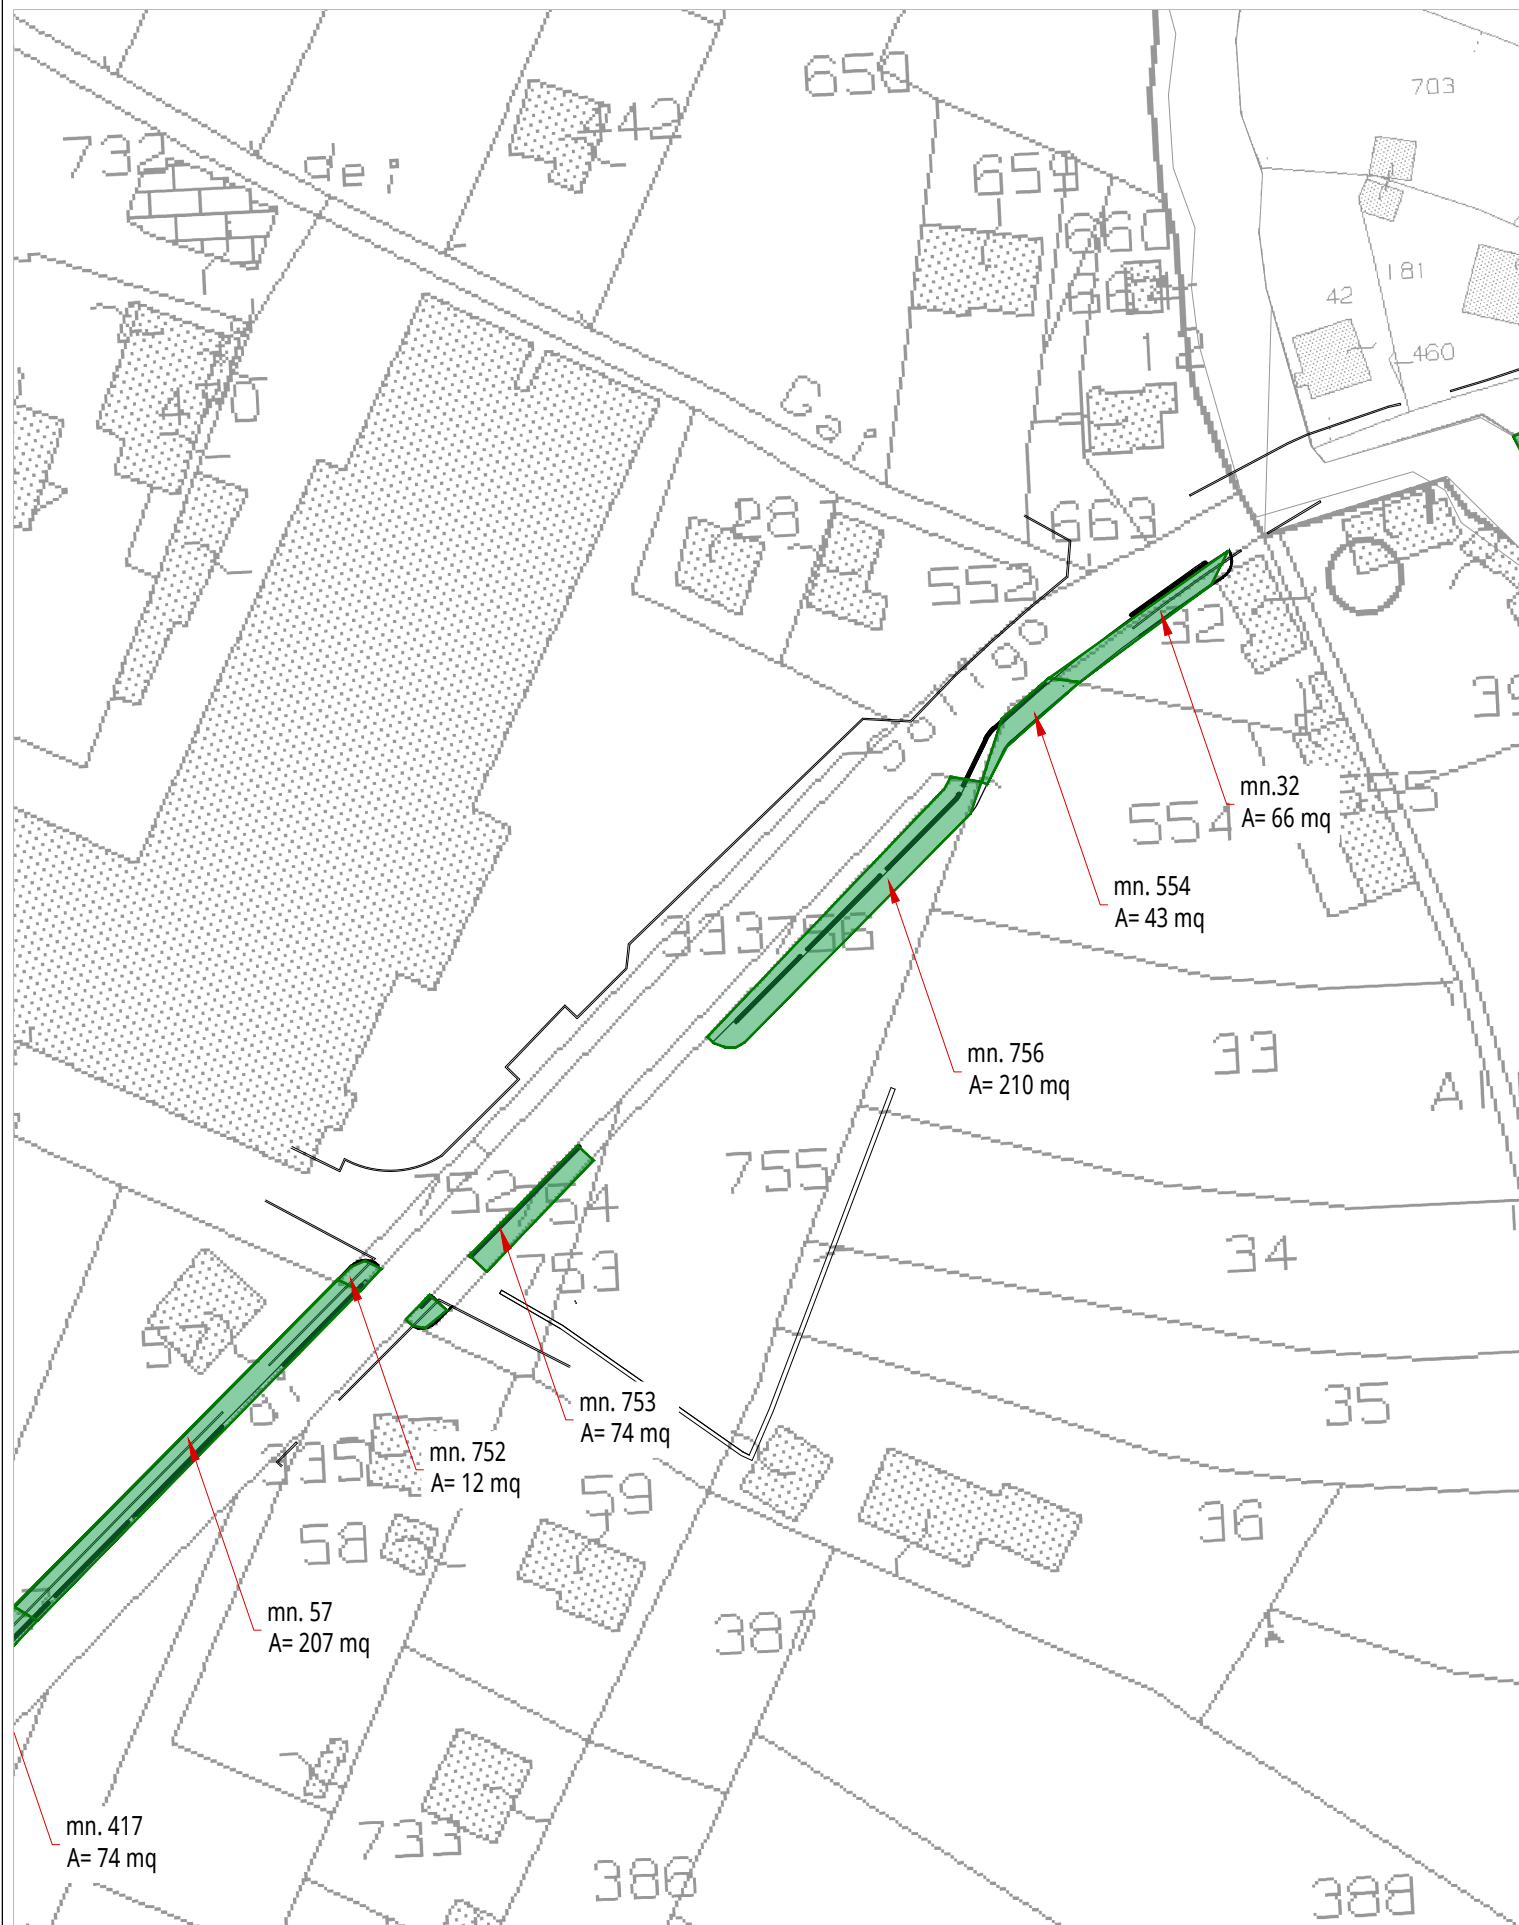

Foglio 14- Sernaglia della Battaglia - scala 1:1000

