



**Studio Associato M. & T.**

di Milanese Per. Ind. Luciano e Taffarel Ing. Michele  
Via Capovilla n° 93 Pieve di Soligo (TV)  
Tel: 0438/83486 - Fax: 0438/984843 - e\_mail: info@studiomet.it

Ditta: **MARKA S.r.l.**

Comune: **SERNAGLIA DELLA BATTAGLIA**

Oggetto: **PREVENZIONE INCENDI**  
Pianta e sezione c.t.  
Riqualificazione attività produttiva mediante SUAP con demolizione e ricostruzione fabbricati in variante allo strumento urbanistico generale vigente ai sensi del DPR 160/2010 e art. 4 della L.R. 55/2012

Tavola: **4**      Scala: **1:100**

Data: **30/10/2013**

Agg:


Il Tecnico:




Lo Studio Associato M. & T. si riserva a termine di legge la proprietà del presente disegno con divieto di riprodurlo o comunicarlo senza autorizzazione.

**LEGENDA:**

	Tubo in acciaio colorato come previsto da UNI EN 10255:2007
	Tubo in polietilene serie SDR 11 come da UNI EN 1555 interrato a quota 0,80 m dalla generatrice superiore del tubo, avvolto da 20 cm di sabbia
	Pulsante di sgancio elettrico
	Estintore a polvere con grado estinguente 34A144BC


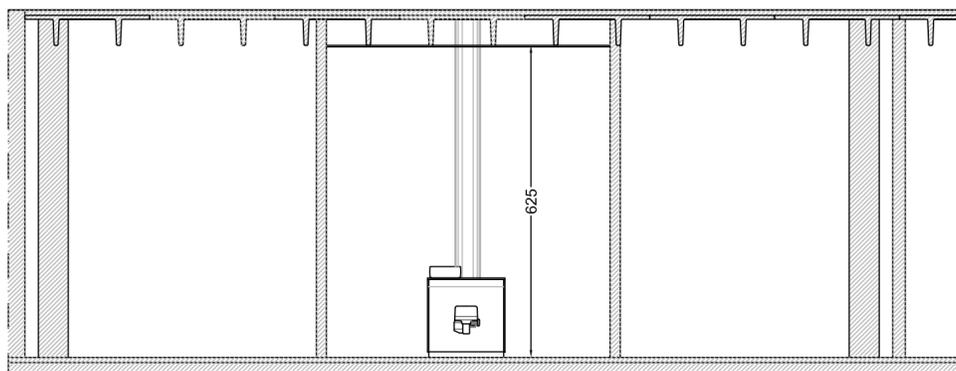


**SEZIONE**

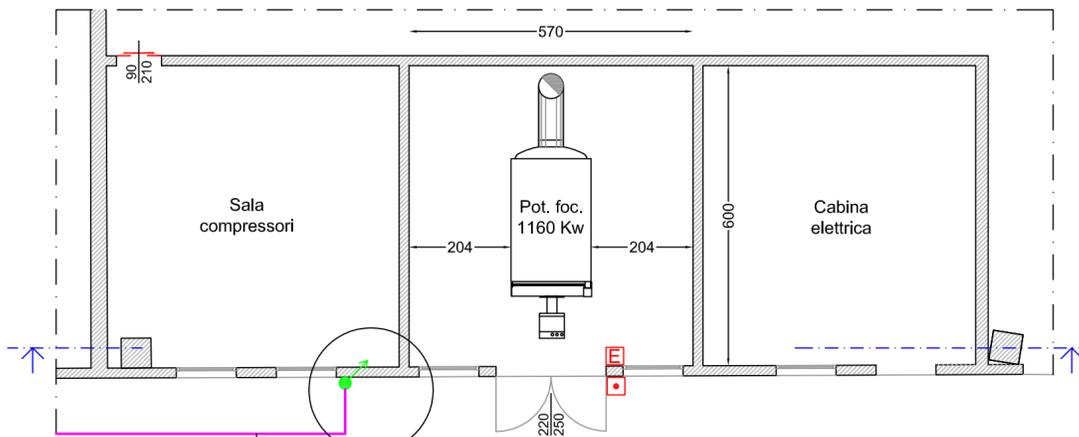

**PIANTA C.T.**

Tubazione gas metano  
pressione 0,5 bar

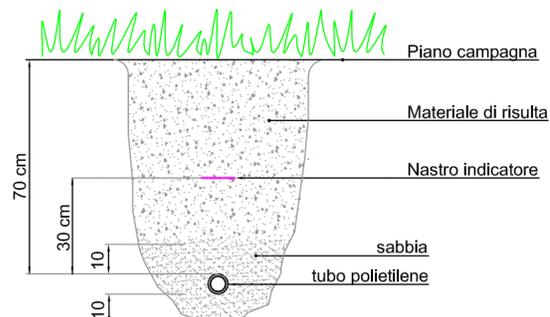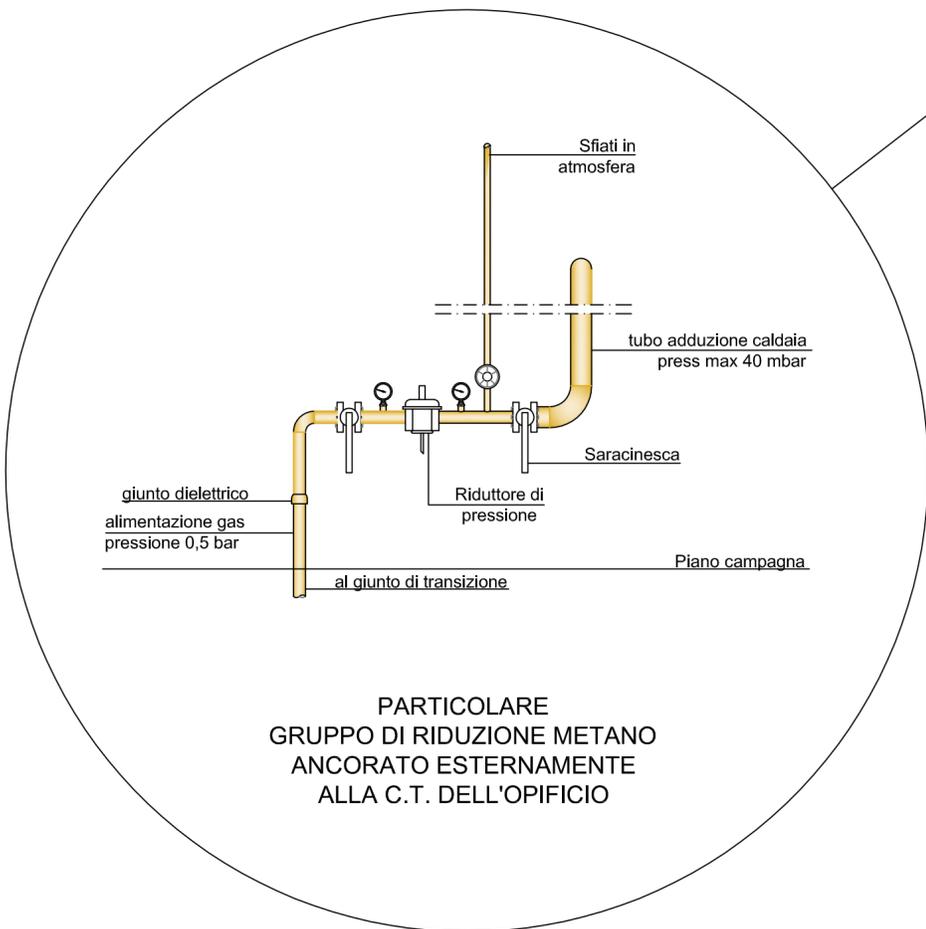

**PARTICOLARE SCAVO PER LA POSA TUBO GAS**