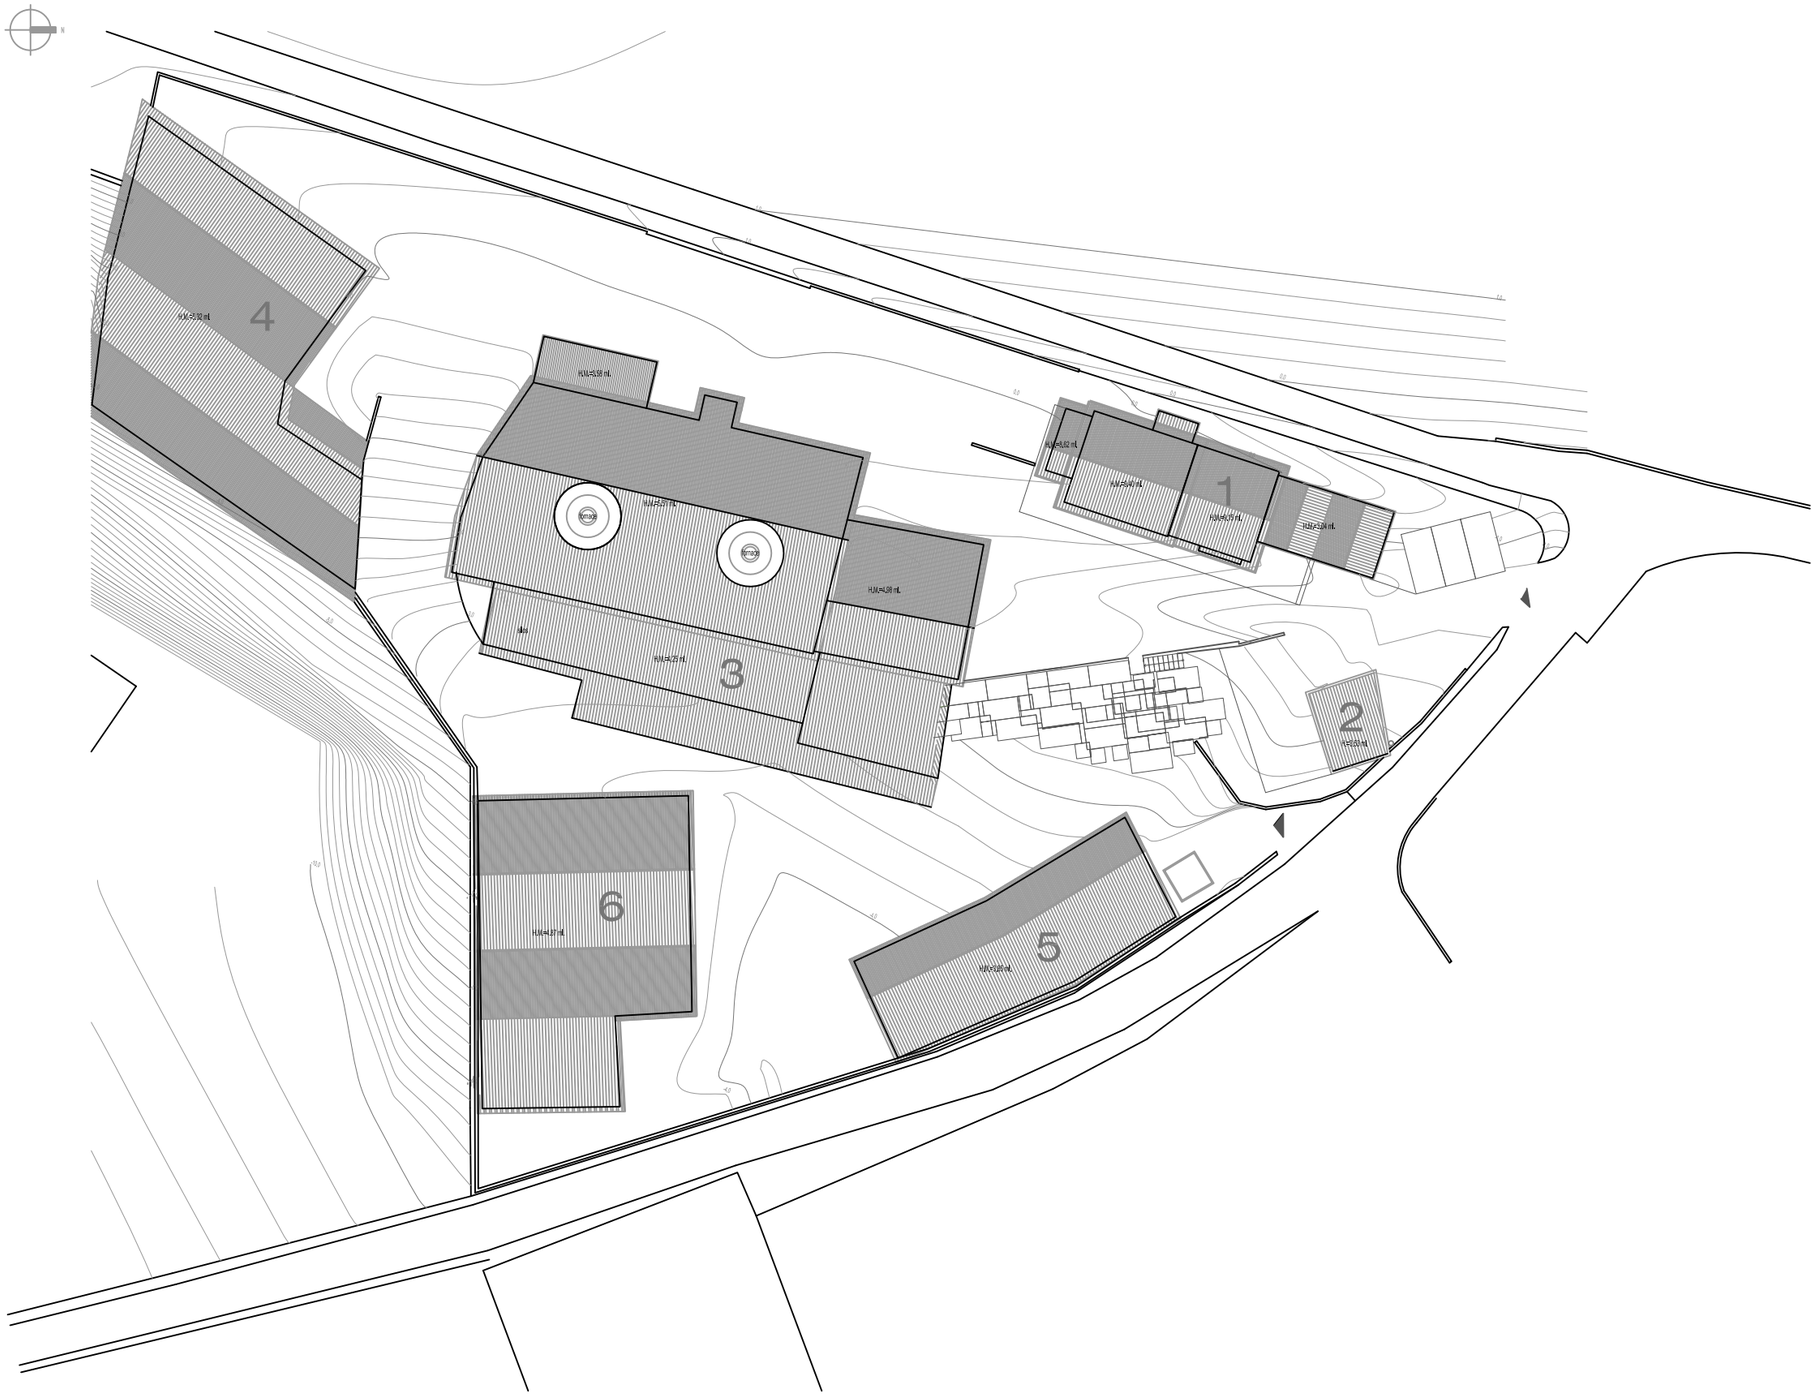


CRONOLOGIA DEMOLIZIONI VOLUMETRIE ESISTENTI

- volume 3 all'avvio dei lavori dell'U.M.I. 1
- volume 4 all'avvio dei lavori dell'U.M.I. 2 e/o 3
- volume 5 all'avvio dei lavori dell'U.M.I. 1
- volume 6 all'avvio dei lavori dell'U.M.I. 2 e/o 3

Comune di
SERNAGLIA DELLA BATTAGLIA

Progetto:

PIANO DI RECUPERO
FORNACI ZOTTIS
PROGETTO DEFINITIVO

località Falzè di Piave, via Fornaci

Foglio 19 mappali 85 - 457 - 479

STATO DI FATTO

Tav. i-5

Individuazione cronologia demolizioni volumetrie esistenti

Committente:

Zottis Emanuela
via Fornaci, 38
31020 Falzè di Piave - TV

Zottis Paola
via Tiziano Vecellio, 18
31015 Conegliano - TV

Progettista:

Arch. Fabiola De Battista
piazza dei Martiri, 2
32100 Belluno
tel./fax 0437.943310
e-mail studiodebattistafabi@alice.it

data:

09/12/2013

file:\PR FALZE'\DEFINITIVO\2013-12-09_Tavola i-5