



PIANTA A QUOTA -3,50 M

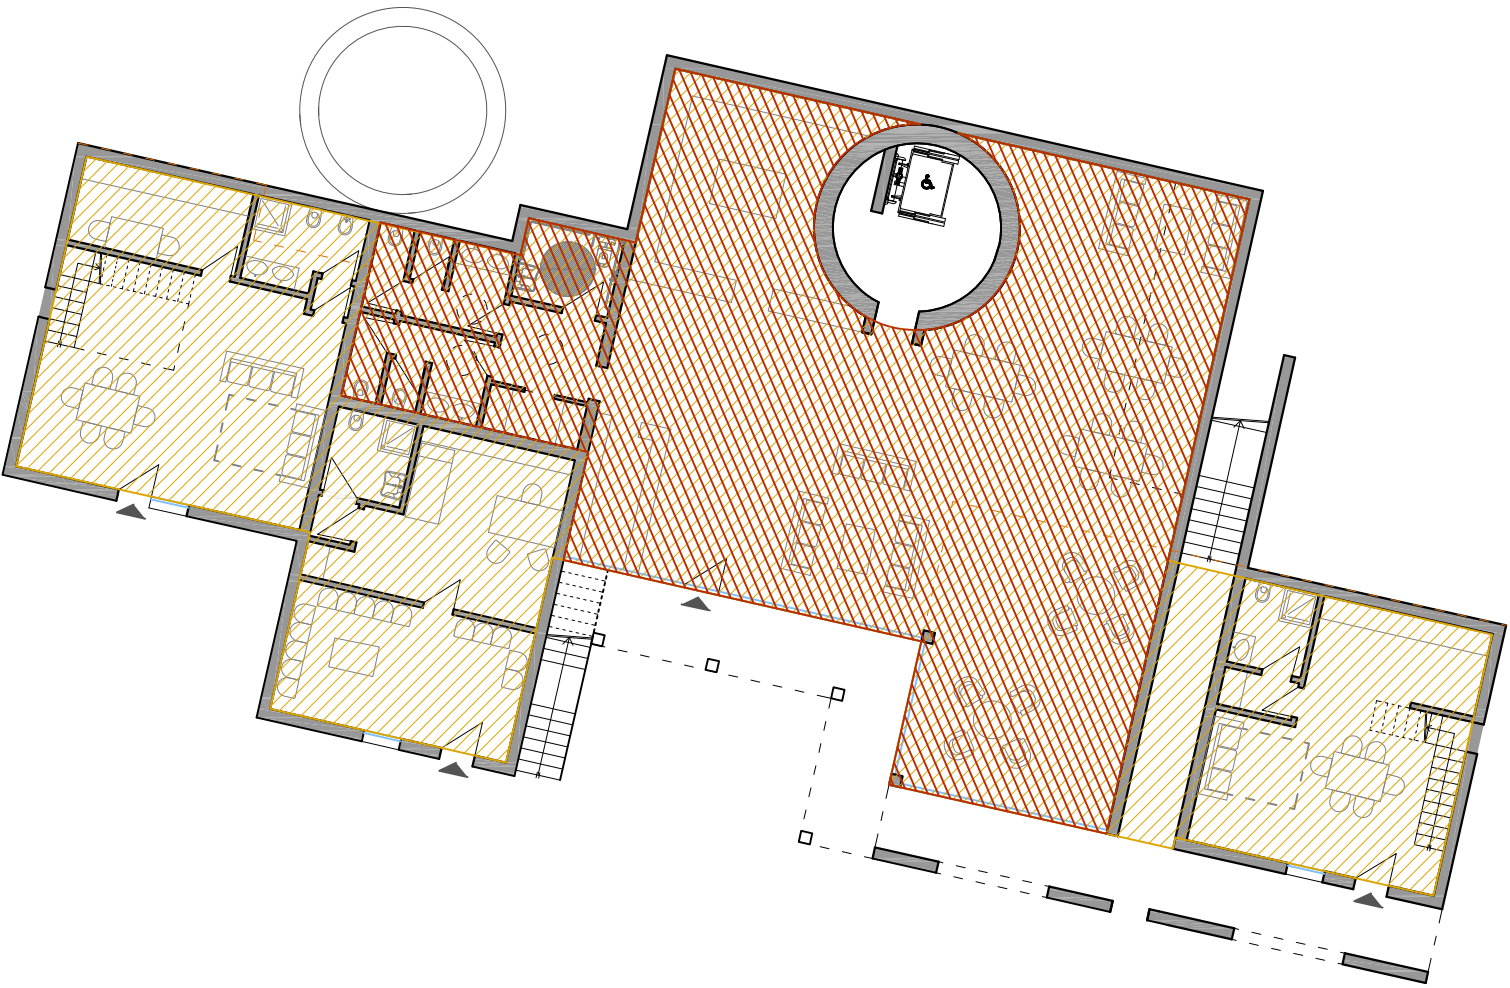


Parte comune	241 mq x h 3 = 723 mc
Piano a quota -3,50 m	185 mq x h 3 = 555 mc
Piano a quota +0,00 m	244 mq x h 3 = 733 mc
Totale	723 + 555 + 733 = 2011 mc


PIANTA A QUOTA +0,00 M

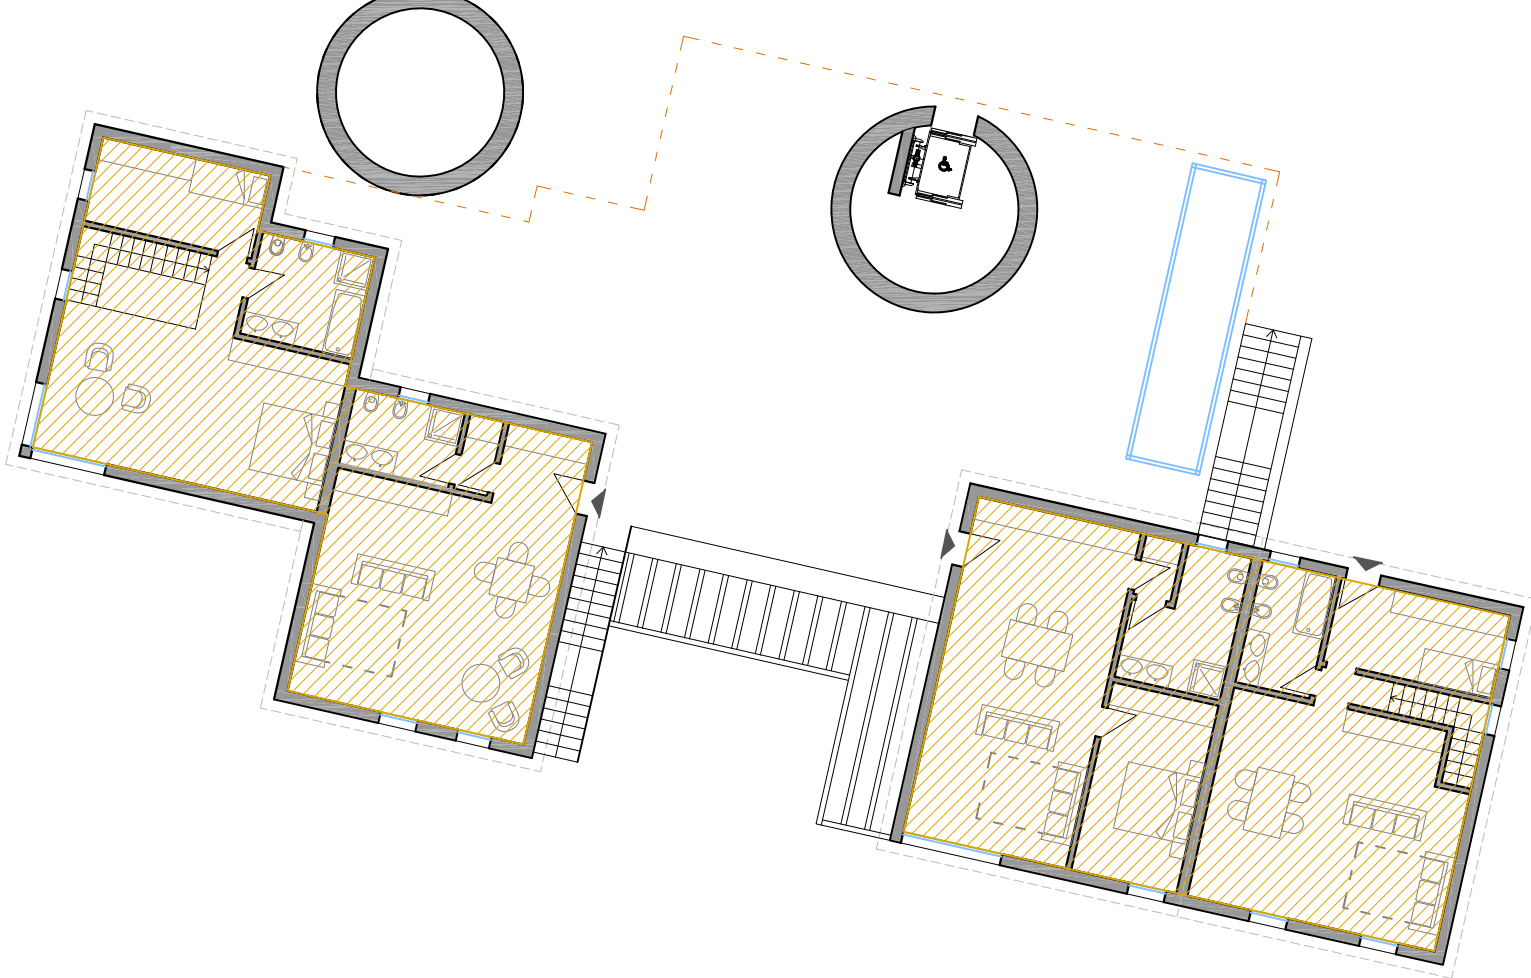


PROSPETTO OVEST

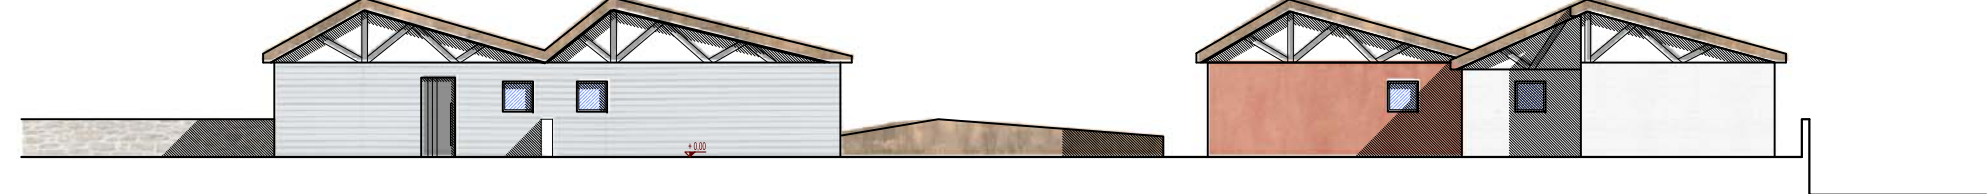


PROSPETTO EST

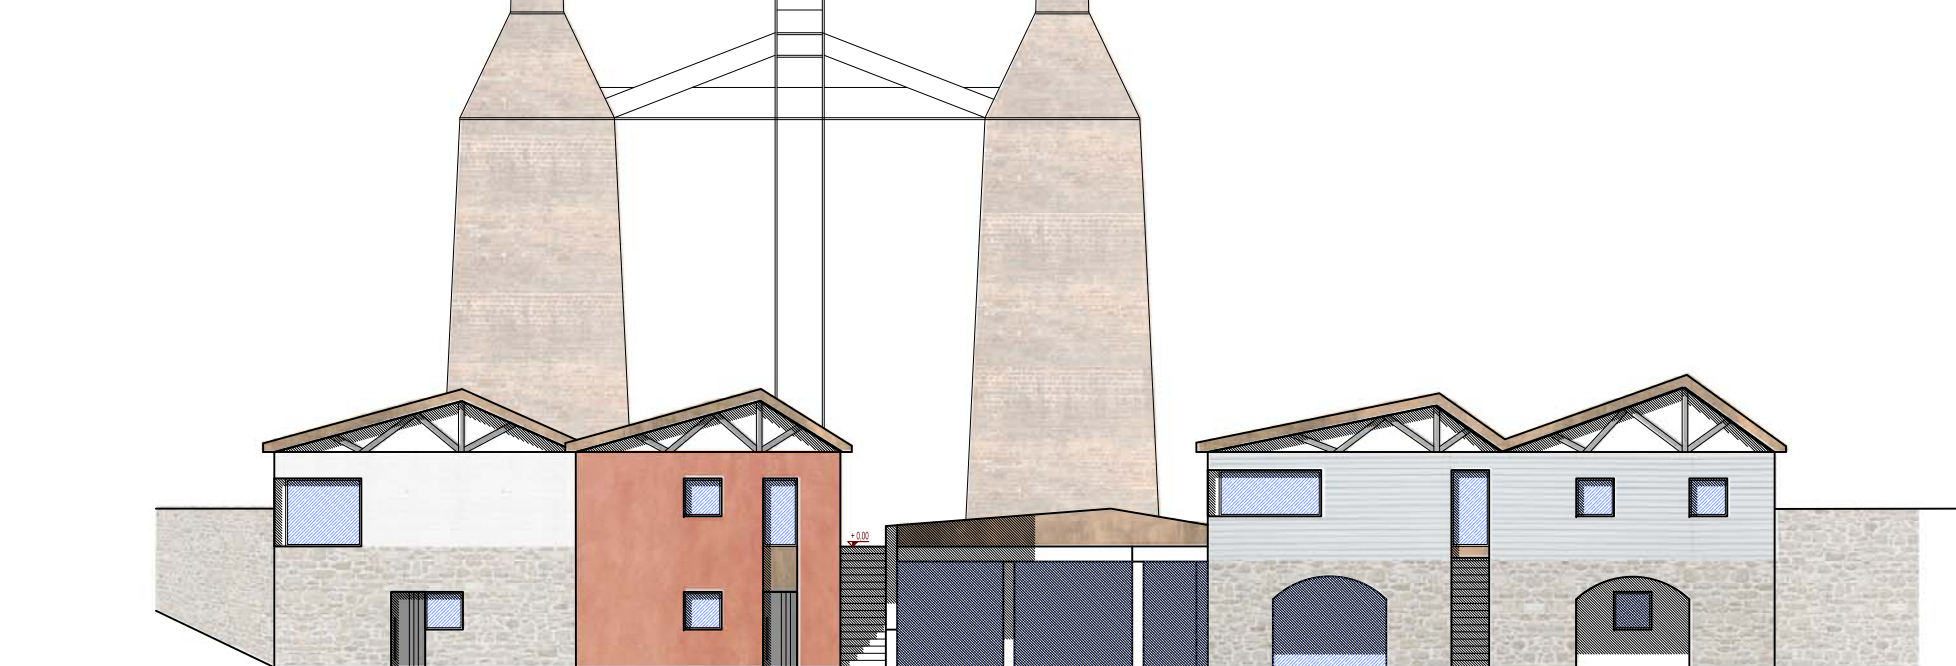


PROSPETTO NORD

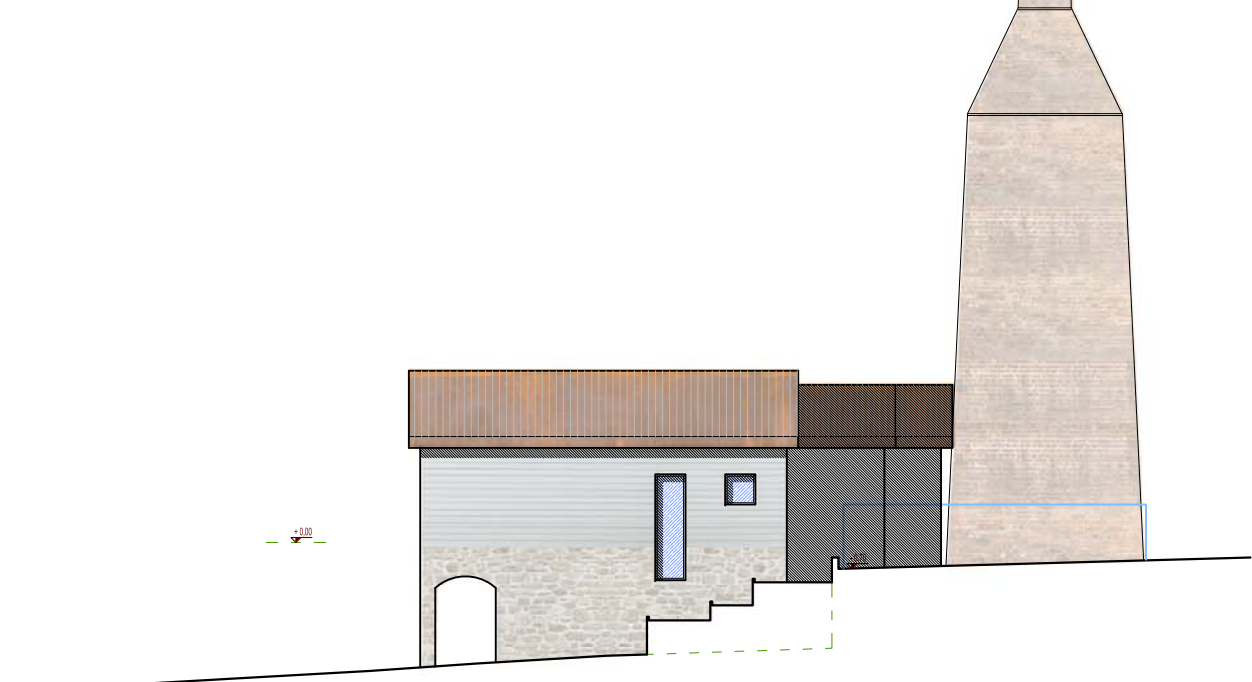

PROSPETTO SUD

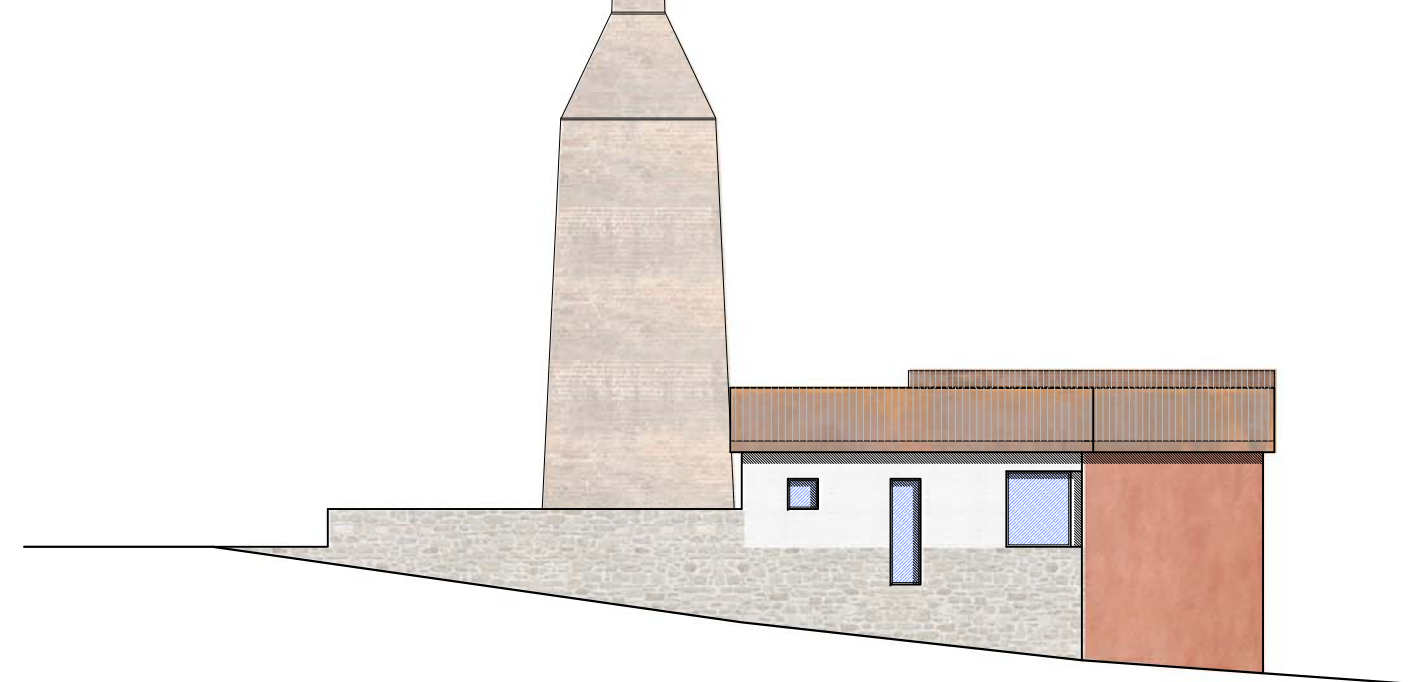

INDIVIDUAZIONE U.M.I. 2

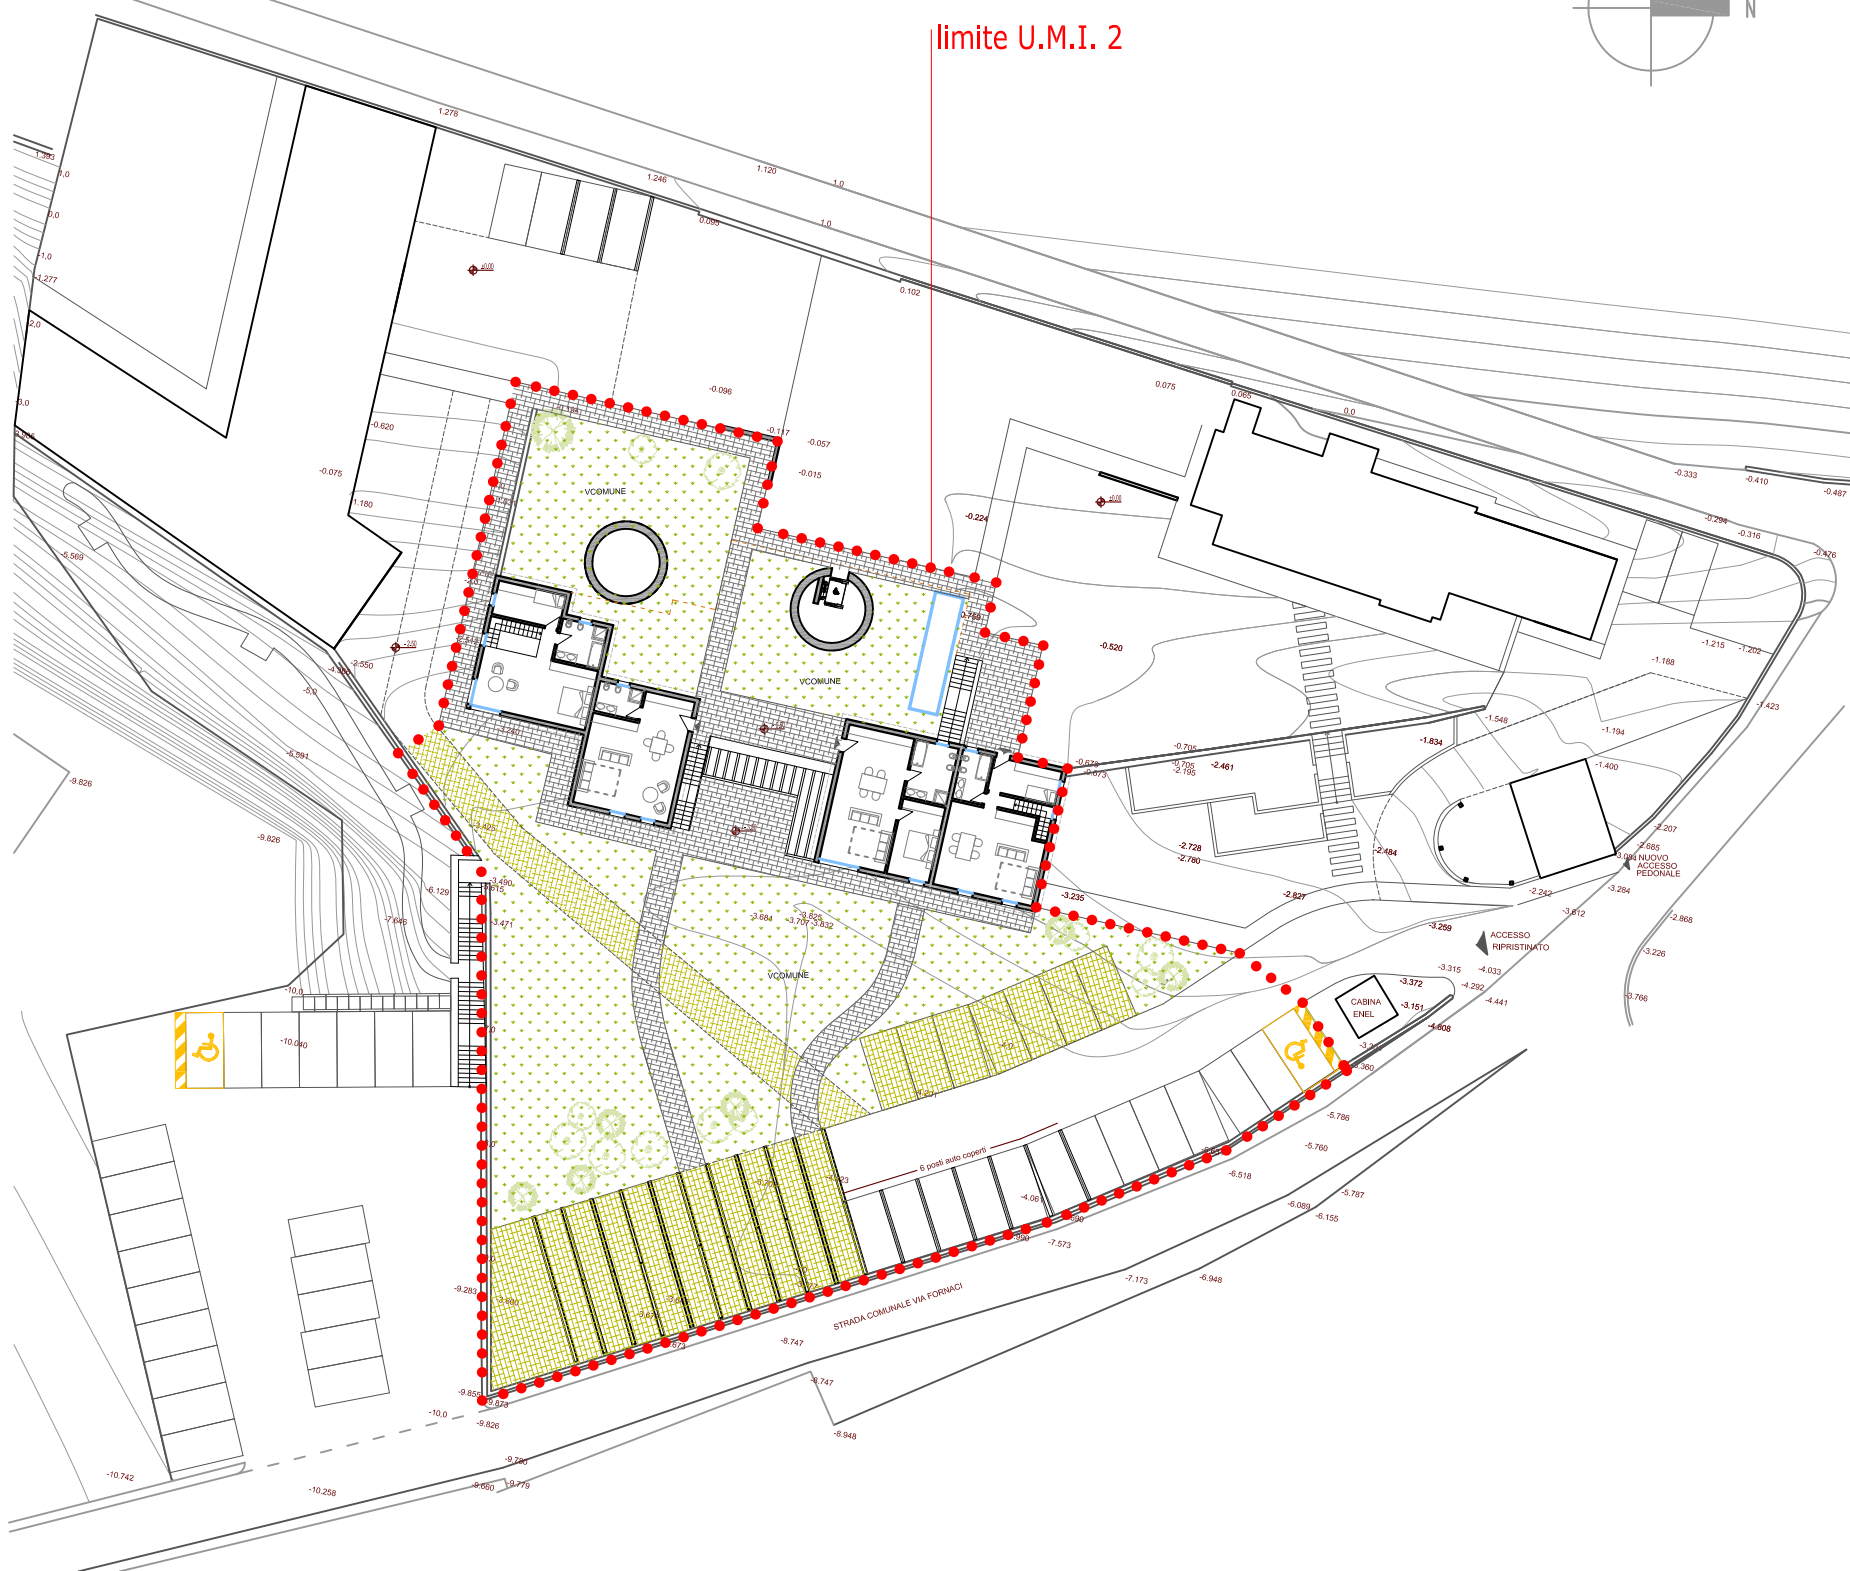

ABACO DEI MATERIALI

	Tavola di progetto		Varianti possibili
Coperture	Lamiera di rame		Raizing, coppi di cotto, tavelle piane a scandola
Rivestimenti esterni	Pietra		Mattoni di cotto
	Intonaco		Colore dell'intonaco
	Cemento stampato		Intonaco
Spazi esterni			
Pavimentazioni	Pietra		Blocchetti di cls, grigliato erboso di cls
Parcheggi e spazi di manovra	Ghiaino		Blocchetti di cls, grigliato erboso di cls o pvc, asfalto colorato, calcestruzzo architettonico
Verde	Prato, orti		

Comune di
SERNAGLIA DELLA BATTAGLIA

Progetto:
P I A N O D I R E C U P E R O
F O R N A C I Z O T T I S
P R O G E T T O D E F I N I T I V O

Foglio 19 mappali 85 - 457 - 479

PROGETTO - UNITA' DI INTERVENTO 2
Definizioni tipologiche
Calcolo dei volumi

Tav.i2-3
scala 1:200

Committente:
Zottis Emanuela
via Fornaci, 38
31020 Falzè di Piave - TV
Zottis Paola
via Tiziano Vecellio, 18
31015 Conegliano - TV

Progettista:
Arch. Fabiola De Battista
piazza dei Martiri, 2
32100 Belluno
tel./fax 0437.943310
e-mail studiodebattistafabi@alice.it

data:
13/01/2014

file:\PR_FALZE\DEFINITIVO\2014-01-13_Tavola i2-3