


- Mappale 85 reale
- Mappali 282 - 273 oggi sede stradale via Fornaci
- Mappali 479 - 457 area da convenzionare ad uso pubblico

Planimetria opere da convenzionare ad uso pubblico sovrapposta alla Mappa Catastale - scala 1:200

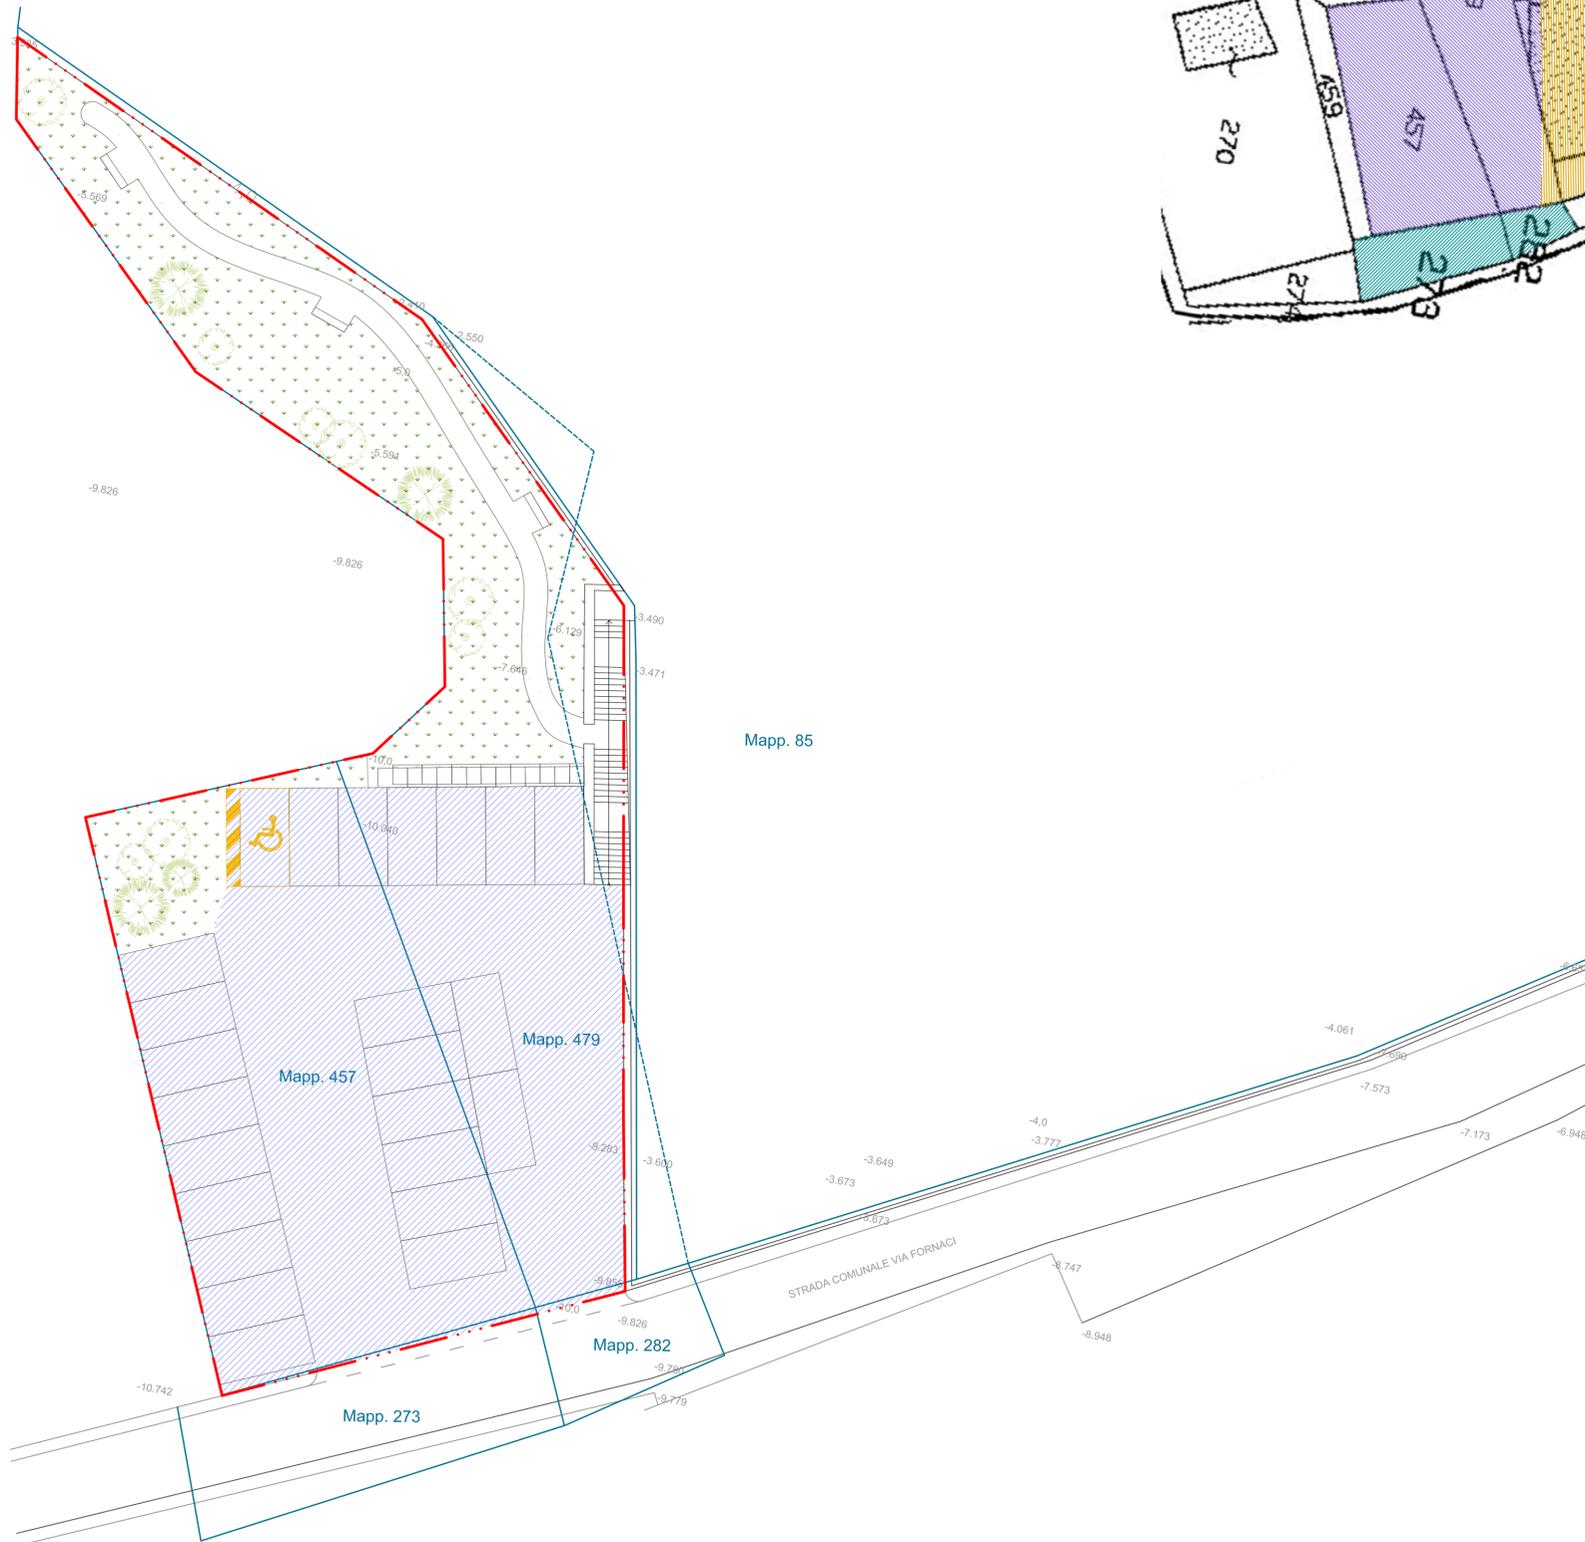

- Verde pubblico 395 mq
- Parcheggi pubblici + area manovra 630 mq
- Perimetro mappali da mappa catastale depositata
- Perimetro mappali nella realtà
- Area da convenzionare ad uso pubblico

<i>Comune di</i> SERNAGLIA DELLA BATTAGLIA	
<i>Progetto:</i>	
PIANO DI RECUPERO FORNACI ZOTTIS PROGETTO DEFINITIVO	
Foglio 19 mappali 85 - 457 - 479	
PROGETTO	Sub A
Allegato Sub A (articolo 3 della convenzione)	
<i>Committente:</i>	
Zottis Emanuela via Fornaci, 38 31020 Falzè di Piave - TV	
Zottis Paola via Tiziano Vecellio, 18 31015 Conegliano - TV	
<i>Progettista:</i>	
Arch. Fabiola De Battista piazza dei Martiri, 2 32100 Belluno tel./fax 0437.943310 e-mail studiodebattistafabi@alice.it	
<i>data:</i>	
11/02/2013	
file:\PR_FALZE\DEFINITIVO\2013-02-11_Allegato Sub A	