



PROSPETTO SUD



PROSPETTO EST

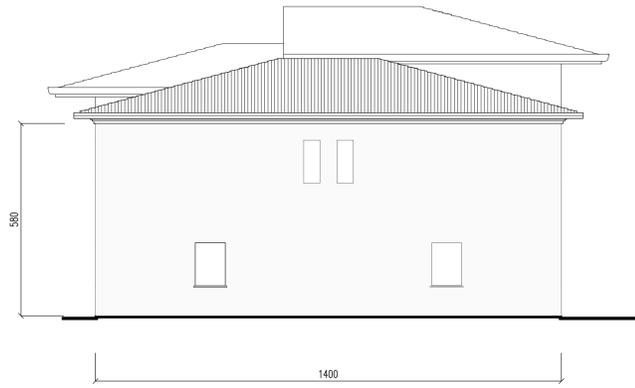

PROSPETTO NORD

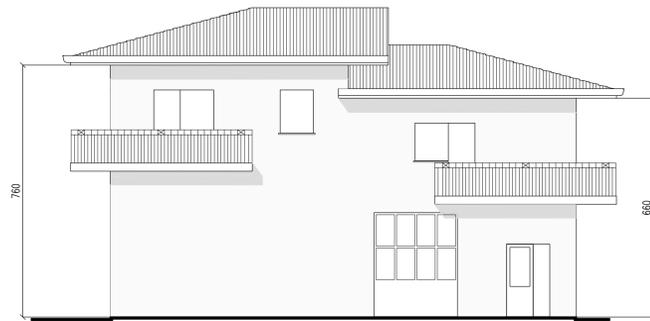

PROSPETTO OVEST



IL COMMITTENTE

IL PROGETTISTA

N. ELABORATO 7	SCALA 1:100	DITTA: CASAGRANDE LUCIANO
DISEGNO Ing. Posocco	DATA settembre 2014	COMUNE DI SERNAGLIA DELLA BATTAGLIA FRAZIONE DI FALZE' DI PIAVE VIA SERNAGLIA
STATO DI PROGETTO PROSPETTO		OGGETTO: RECUPERO AD USO RESIDENZIALE DEL VOLUME DI UNA ATTIVITA' PRODUTTIVA DA TRASFERIRE

Dott. Ing. **FIRENZO POSOCCO**
Via Ugo Foscolo, 90 - 31029 Vittorio Veneto - ITALY
Tel/Fax 0039 - 438 - 551467