

SERNAGLIA DELLA BATTAGLIA

Provincia di Treviso

P.R.G.

ESTRATTO P.R.G.

VIGENTE

scala 1:2000

Riperimetrazione Zona C2n/12 in Sernaglia della Battaglia


APPROVATO con D.G.R. n. 4493 del 27.07.1990

Conforme a:

- VARIANTE N. 1, approvata con D.G.R. 1348 del 28.03.1994 (B.U.R. n. 83 del 30.09.1994)
- VARIANTI N. 2 e N. 3, approvate con D.G.R. n. 5781 del 17.12.1996 (B.U.R. n. 12 del 07.02.1997)
- VARIANTE N. 4 approvata con D.G.R. n. 2051 del 04.07.2003 (B.U.R. n. 70 del 29.07.2003)
- VARIANTE N. 5 approvata con D.G.R. n. 2050 del 04.07.2003 (B.U.R. n. 70 del 29.07.2003)
- VARIANTE N. 6 approvata con D.G.R. n. 1778 del 12.06.2007 (B.U.R. n. 59 del 03.07.2007)
- VARIANTE N. 7 approvata con D.G.R. n. 2558 del 16.09.2008 (B.U.R. n. 83 del 07.10.2008)

Legenda

| | |
|---|---|
| <p>ZONE RESIDENZIALI</p> <ul style="list-style-type: none"> zona A centri storici zona B residenziale di completamento zona C1 residenziale di espansione (intervento diretto) zona C2 residenziale di espansione (strumento attuativo) zona C2p zona di intervento pubblico in edilizia residenziale (strumento attuativo) zona di degrado urbanistico <p>ZONE PER ATTIVITA' PRODUTTIVE</p> <ul style="list-style-type: none"> zona D1 commerciale di completamento zona D1e commerciale di espansione zona D2 industriale di completamento zona D2e industriale di espansione zona D3 artigianale di completamento zona D3e artigianale di espansione <p>ZONE PER SERVIZI</p> <ul style="list-style-type: none"> zona F1 servizi per l'istruzione zona F2 attrezzature di interesse comune zona F3 parco, gioco e sport zona F4 viabilità e parcheggi <p>ZONE AGRICOLE</p> <ul style="list-style-type: none"> zona E1s zona E2 agricola produttiva zona E2s speciale - credito fondiario zona E3 agricola frazionata zona E4 nucleo rurale edificio in zona oggetto di normativa puntuale | <p>ZONE VINCOLATE</p> <ul style="list-style-type: none"> rispetto stradale rispetto cave verde privato elettrodotto ad alta tensione L.R. 27/93 <p>MODI D'INTERVENTO</p> <ul style="list-style-type: none"> strumento urbanistico attuativo vigente obbligo di strumento urbanistico attuativo o normativo specifico <p>PRESCRIZIONI PARTICOLARI</p> <ul style="list-style-type: none"> perimetro centro storico sito per nuova edificazione predefinita grado di protezione per edifici di interesse storico architettonico edificio rurale di interesse storico ambientale attività produttiva da confermare attività produttiva da bloccare attività produttiva da trasferire limite zona di salvaguardia ambientale parco medio corso del Piave siti di interesse archeologico cono visuale vincolo cimiteriale area impianto di depurazione fascia rispetto area impianto di depurazione pista ciclabile cava e discarica cava non attiva cava trasformata in discarica |
|---|---|

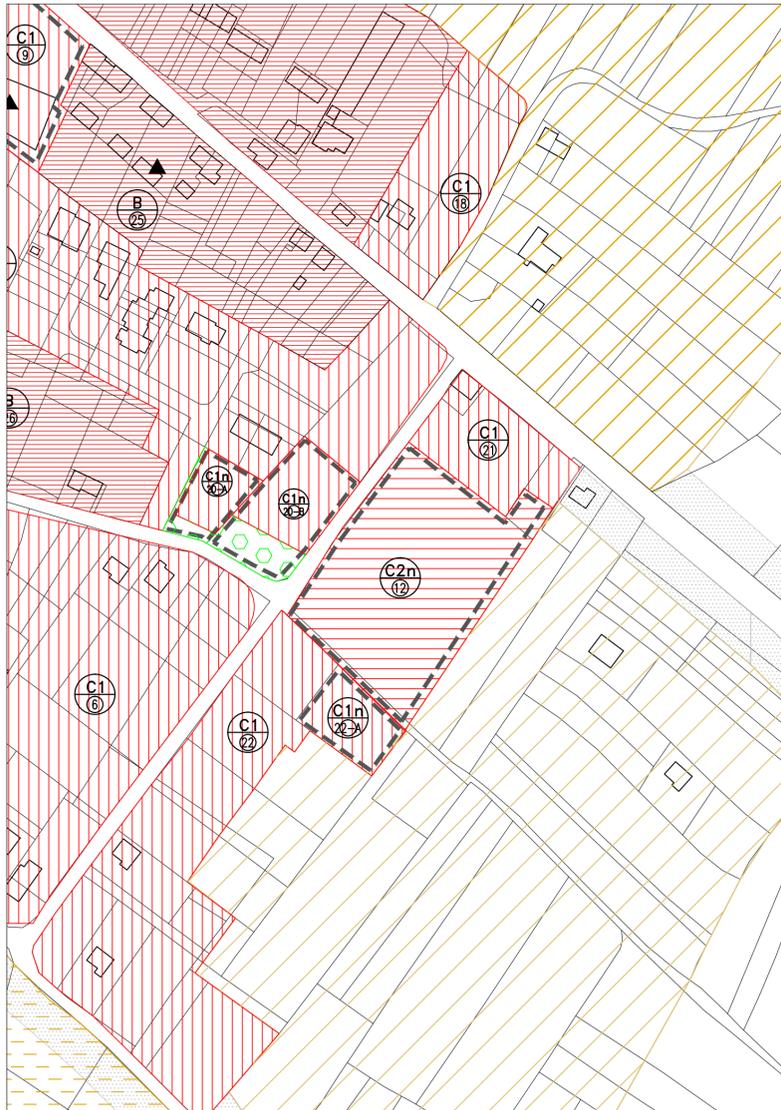

SERNAGLIA DELLA BATTAGLIA

Provincia di Treviso

P.R.G.

ESTRATTO P.R.G.

PROPOSTA

scala 1:2000

Riperimetrazione Zona C2n/12 in Sernaglia della Battaglia


APPROVATO con D.G.R. n. 4493 del 27.07.1990

Conforme a:

- VARIANTE N. 1, approvata con D.G.R. 1348 del 28.03.1994 (B.U.R. n. 83 del 30.09.1994)
- VARIANTI N. 2 e N. 3, approvate con D.G.R. n. 5781 del 17.12.1996 (B.U.R. n. 12 del 07.02.1997)
- VARIANTE N. 4 approvata con D.G.R. n. 2051 del 04.07.2003 (B.U.R. n. 70 del 29.07.2003)
- VARIANTE N. 5 approvata con D.G.R. n. 2050 del 04.07.2003 (B.U.R. n. 70 del 29.07.2003)
- VARIANTE N. 6 approvata con D.G.R. n. 1778 del 12.06.2007 (B.U.R. n. 59 del 03.07.2007)
- VARIANTE N. 7 approvata con D.G.R. n. 2558 del 16.09.2008 (B.U.R. n. 83 del 07.10.2008)

Legenda

| | |
|---|---|
| <p>ZONE RESIDENZIALI</p> <ul style="list-style-type: none"> zona A centri storici zona B residenziale di completamento zona C1 residenziale di espansione (intervento diretto) zona C2 residenziale di espansione (strumento attuativo) zona C2p zona di intervento pubblico in edilizia residenziale (strumento attuativo) zona di degrado urbanistico <p>ZONE PER ATTIVITA' PRODUTTIVE</p> <ul style="list-style-type: none"> zona D1 commerciale di completamento zona D1e commerciale di espansione zona D2 industriale di completamento zona D2e industriale di espansione zona D3 artigianale di completamento zona D3e artigianale di espansione <p>ZONE PER SERVIZI</p> <ul style="list-style-type: none"> zona F1 servizi per l'istruzione zona F2 attrezzature di interesse comune zona F3 parco, gioco e sport zona F4 viabilità e parcheggi <p>ZONE AGRICOLE</p> <ul style="list-style-type: none"> zona E1s zona E2 agricola produttiva zona E2s speciale - credito fondiario zona E3 agricola frazionata zona E4 nucleo rurale edificio in zona oggetto di normativa puntuale | <p>ZONE VINCOLATE</p> <ul style="list-style-type: none"> rispetto stradale rispetto cave verde privato elettrodotto ad alta tensione L.R. 27/93 <p>MODI D'INTERVENTO</p> <ul style="list-style-type: none"> strumento urbanistico attuativo vigente obbligo di strumento urbanistico attuativo o normativo specifico <p>PRESCRIZIONI PARTICOLARI</p> <ul style="list-style-type: none"> perimetro centro storico sito per nuova edificazione predefinita grado di protezione per edifici di interesse storico architettonico edificio rurale di interesse storico ambientale attività produttiva da confermare attività produttiva da bloccare attività produttiva da trasferire limite zona di salvaguardia ambientale parco medio corso del Piave siti di interesse archeologico cono visuale vincolo cimiteriale area impianto di depurazione fascia rispetto area impianto di depurazione pista ciclabile cava e discarica cava non attiva cava trasformata in discarica |
|---|---|

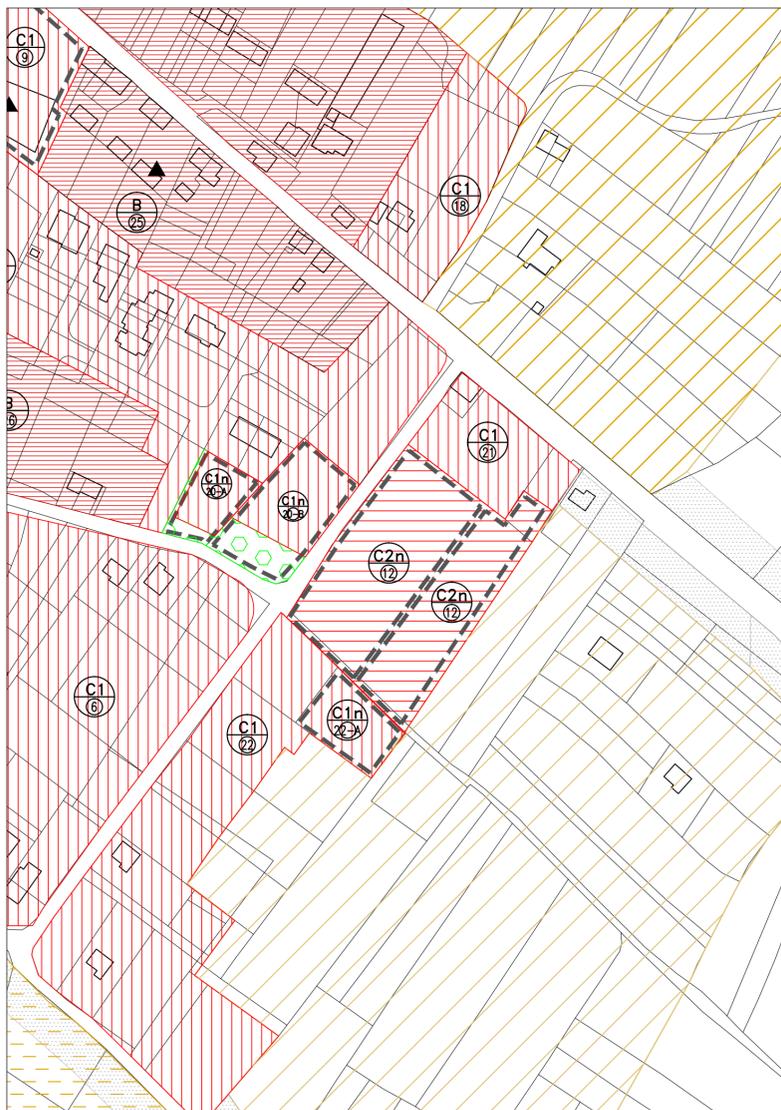

SERNAGLIA DELLA BATTAGLIA

Provincia di Treviso

P.R.G.

ESTRATTO P.R.G.

PROPOSTA

COMPARATIVA

scala 1:2000

Riperimetrazione Zona C2n/12 in Sernaglia della Battaglia

APPROVATO con D.G.R. n. 4493 del 27.07.1990

Conforme a:

- VARIANTE N. 1, approvata con D.G.R. 1348 del 28.03.1994 (B.U.R. n. 83 del 30.09.1994)
- VARIANTI N. 2 e N. 3, approvate con D.G.R. n. 5781 del 17.12.1996 (B.U.R. n. 12 del 07.02.1997)
- VARIANTE N. 4 approvata con D.G.R. n. 2051 del 04.07.2003 (B.U.R. n. 70 del 29.07.2003)
- VARIANTE N. 5 approvata con D.G.R. n. 2050 del 04.07.2003 (B.U.R. n. 70 del 29.07.2003)
- VARIANTE N. 6 approvata con D.G.R. n. 1778 del 12.06.2007 (B.U.R. n. 59 del 03.07.2007)
- VARIANTE N. 7 approvata con D.G.R. n. 2558 del 16.09.2008 (B.U.R. n. 83 del 07.10.2008)

Legenda

| | |
|---|---|
| <p>ZONE RESIDENZIALI</p> <ul style="list-style-type: none"> zona A centri storici zona B residenziale di completamento zona C1 residenziale di espansione (intervento diretto) zona C2 residenziale di espansione (strumento attuativo) zona C2p zona di intervento pubblico in edilizia residenziale (strumento attuativo) zona di degrado urbanistico <p>ZONE PER ATTIVITA' PRODUTTIVE</p> <ul style="list-style-type: none"> zona D1 commerciale di completamento zona D1e commerciale di espansione zona D2 industriale di completamento zona D2e industriale di espansione zona D3 artigianale di completamento zona D3e artigianale di espansione <p>ZONE PER SERVIZI</p> <ul style="list-style-type: none"> zona F1 servizi per l'istruzione zona F2 attrezzature di interesse comune zona F3 parco, gioco e sport zona F4 viabilità e parcheggi <p>ZONE AGRICOLE</p> <ul style="list-style-type: none"> zona E1s zona E2 agricola produttiva zona E2s speciale - credito fondiario zona E3 agricola frazionata zona E4 nucleo rurale edificio in zona oggetto di normativa puntuale | <p>ZONE VINCOLATE</p> <ul style="list-style-type: none"> rispetto stradale rispetto cave verde privato elettrodotto ad alta tensione L.R. 27/93 <p>MODI D'INTERVENTO</p> <ul style="list-style-type: none"> strumento urbanistico attuativo vigente obbligo di strumento urbanistico attuativo o normativo specifico <p>PRESCRIZIONI PARTICOLARI</p> <ul style="list-style-type: none"> perimetro centro storico sito per nuova edificazione predefinita grado di protezione per edifici di interesse storico architettonico edificio rurale di interesse storico ambientale attività produttiva da confermare attività produttiva da bloccare attività produttiva da trasferire limite zona di salvaguardia ambientale parco medio corso del Piave siti di interesse archeologico cono visuale vincolo cimiteriale area impianto di depurazione fascia rispetto area impianto di depurazione pista ciclabile cava e discarica cava non attiva cava trasformata in discarica |
|---|---|

