
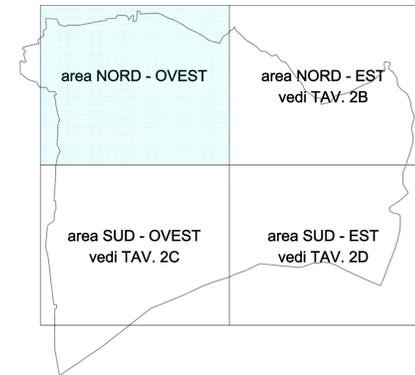


UBICAZIONE DEI PUNTI LUCE - AREA NORD OVEST

Scala 1 : 3.000

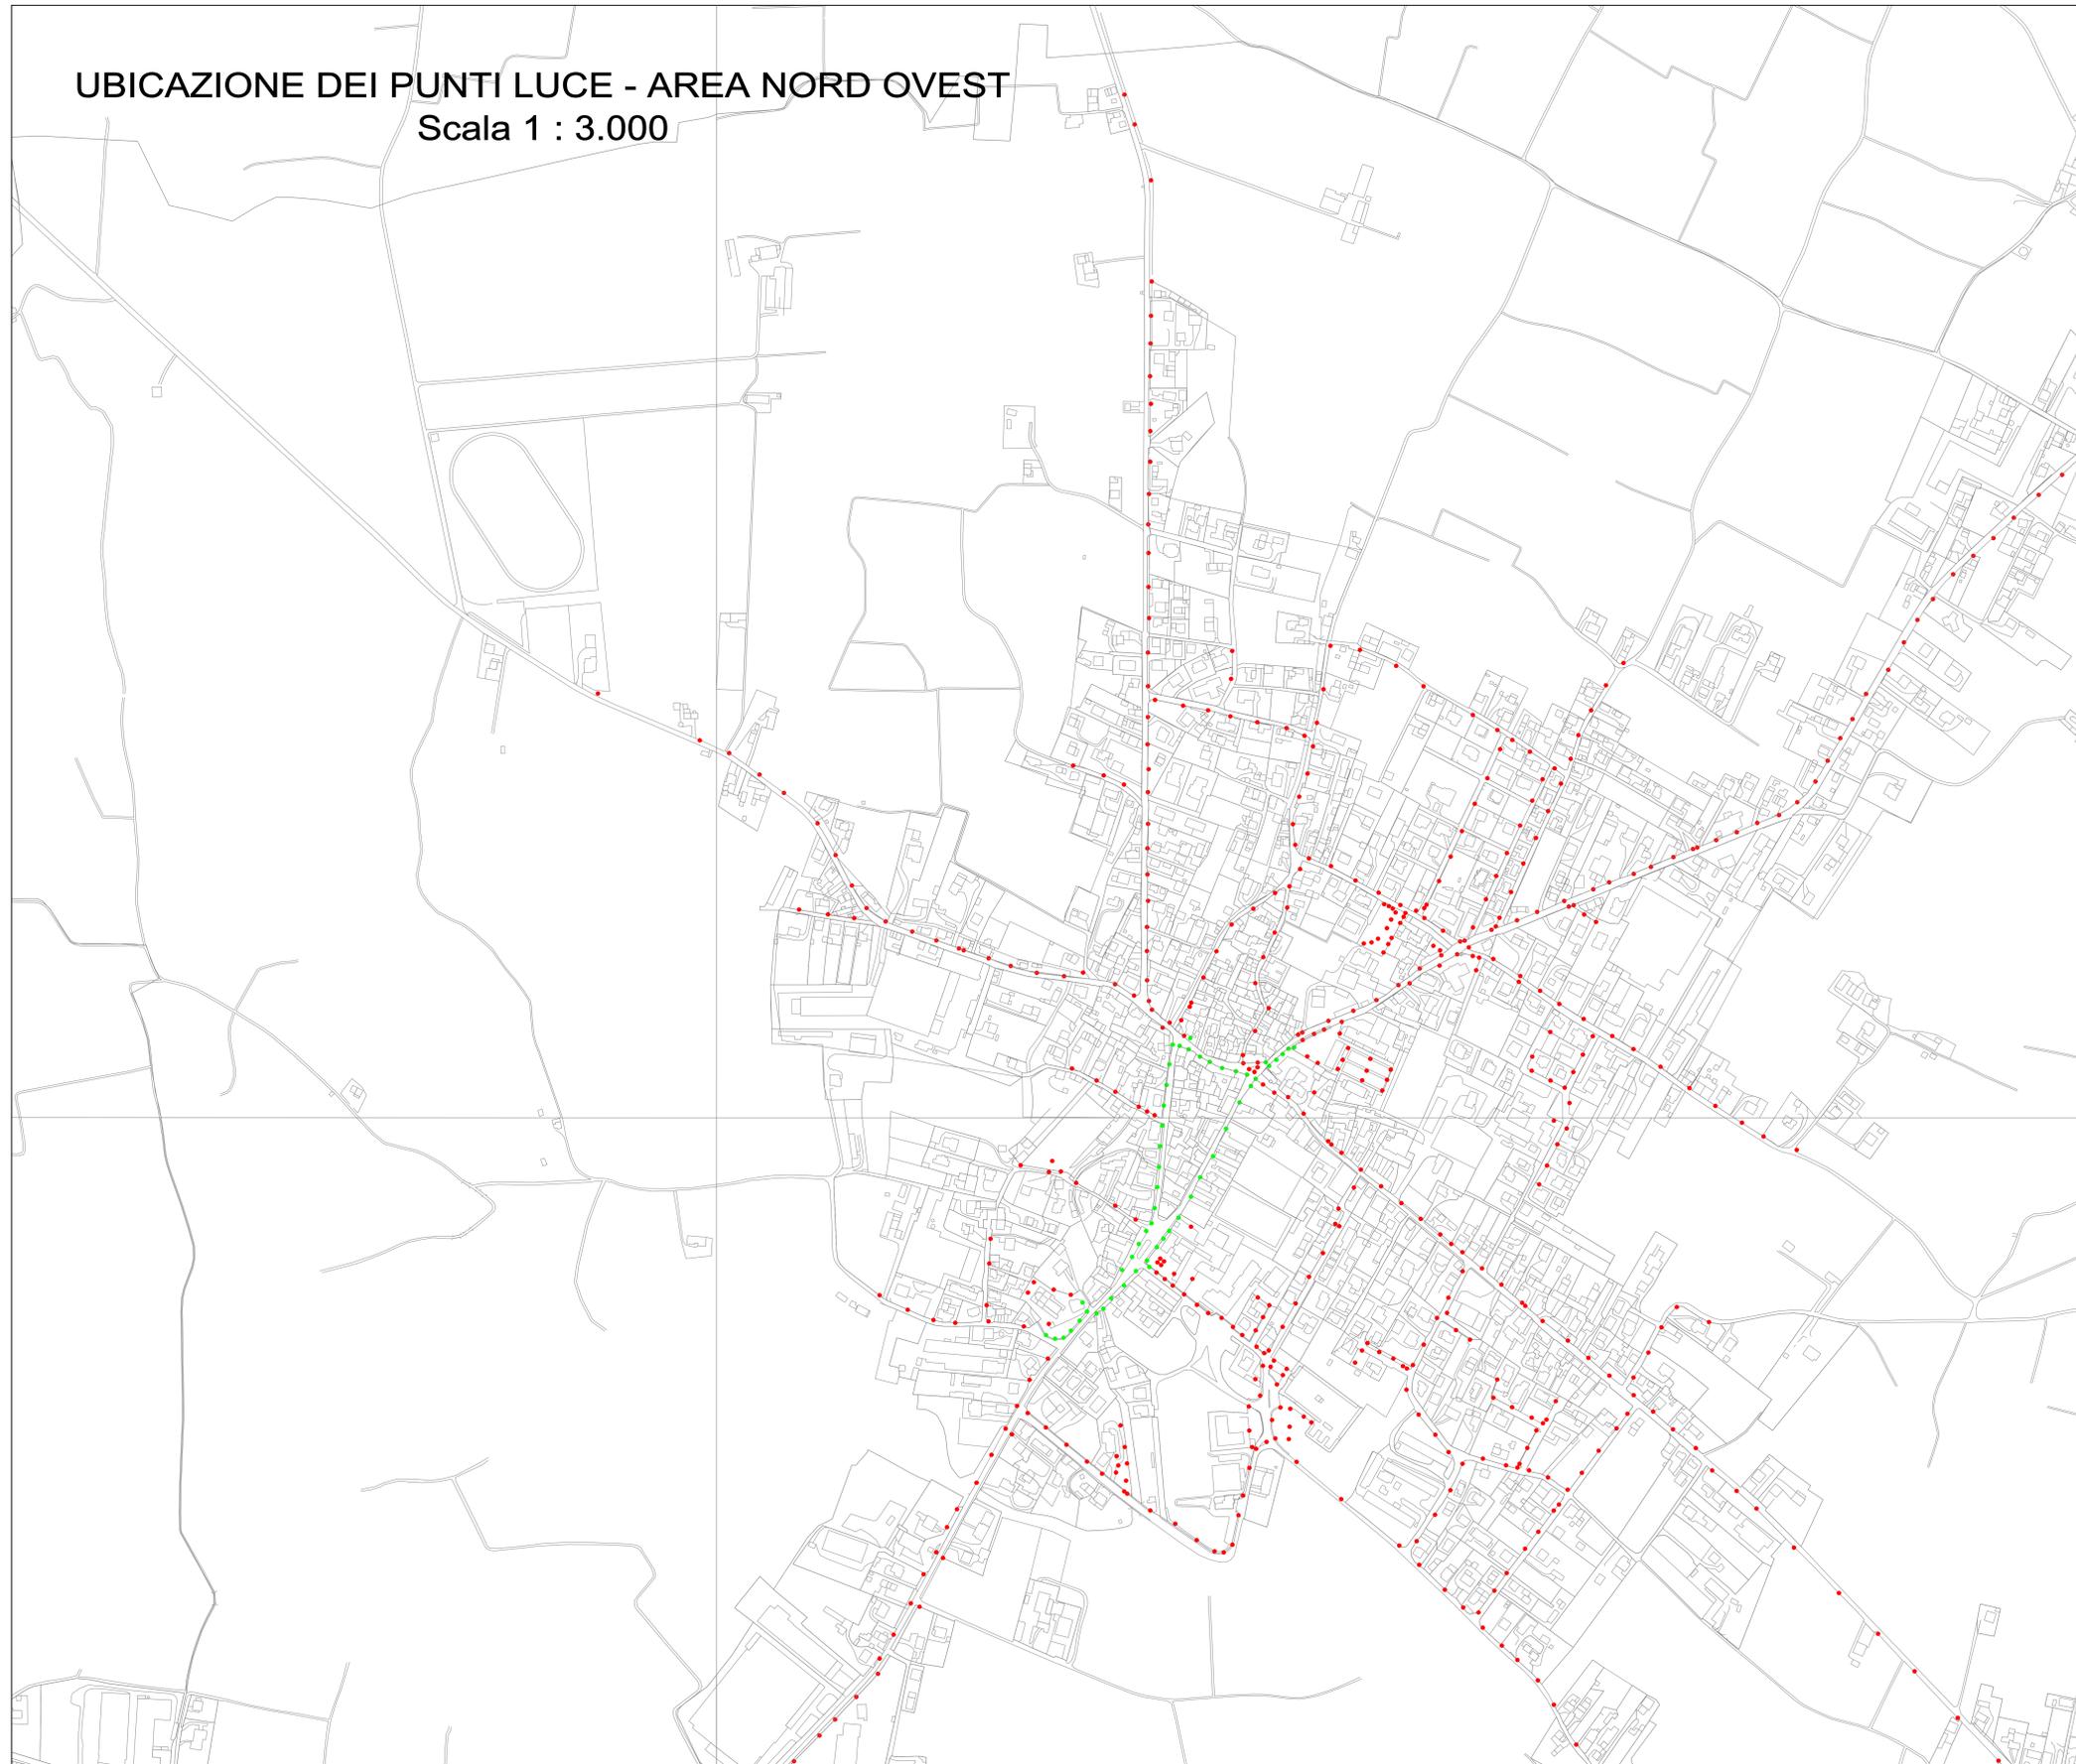

Legenda

- punto luce NON CONFORME DA SOSTITUIRE
- punto luce DA ORIENTARE CORRETTAMENTE
- punto luce CONFORME

Comune di SERNAGLIA DELLA BATTAGLIA
Provincia di Treviso



PIANO DELL'ILLUMINAZIONE PER IL CONTENIMENTO DELL'INQUINAMENTO LUMINOSO (PICIL)

Al sensi della Legge Regionale Veneto n° 17 del 07/08/2009
e dell'Allegato A al DGRV n. 1059 del 24/08/2014

Tab. 2A - UBICAZIONE DEI PUNTI LUCE - AREA NORD OVEST

Prima emissione
21 Marzo 2016



Azienda di Servizi al Cliente
Tel. 04 489 500 01 / 04 489 500 02 / 04 489 125 14 Fax 04 489 870 06
www.azero02.it - info@azero02.it

