
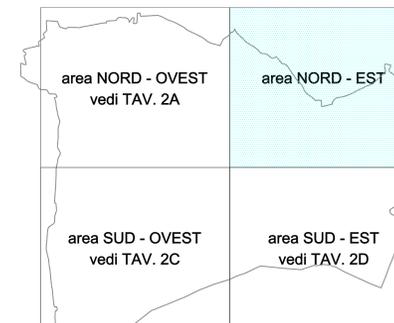


UBICAZIONE DEI PUNTI LUCE - AREA NORD EST

Scala 1 : 3.000

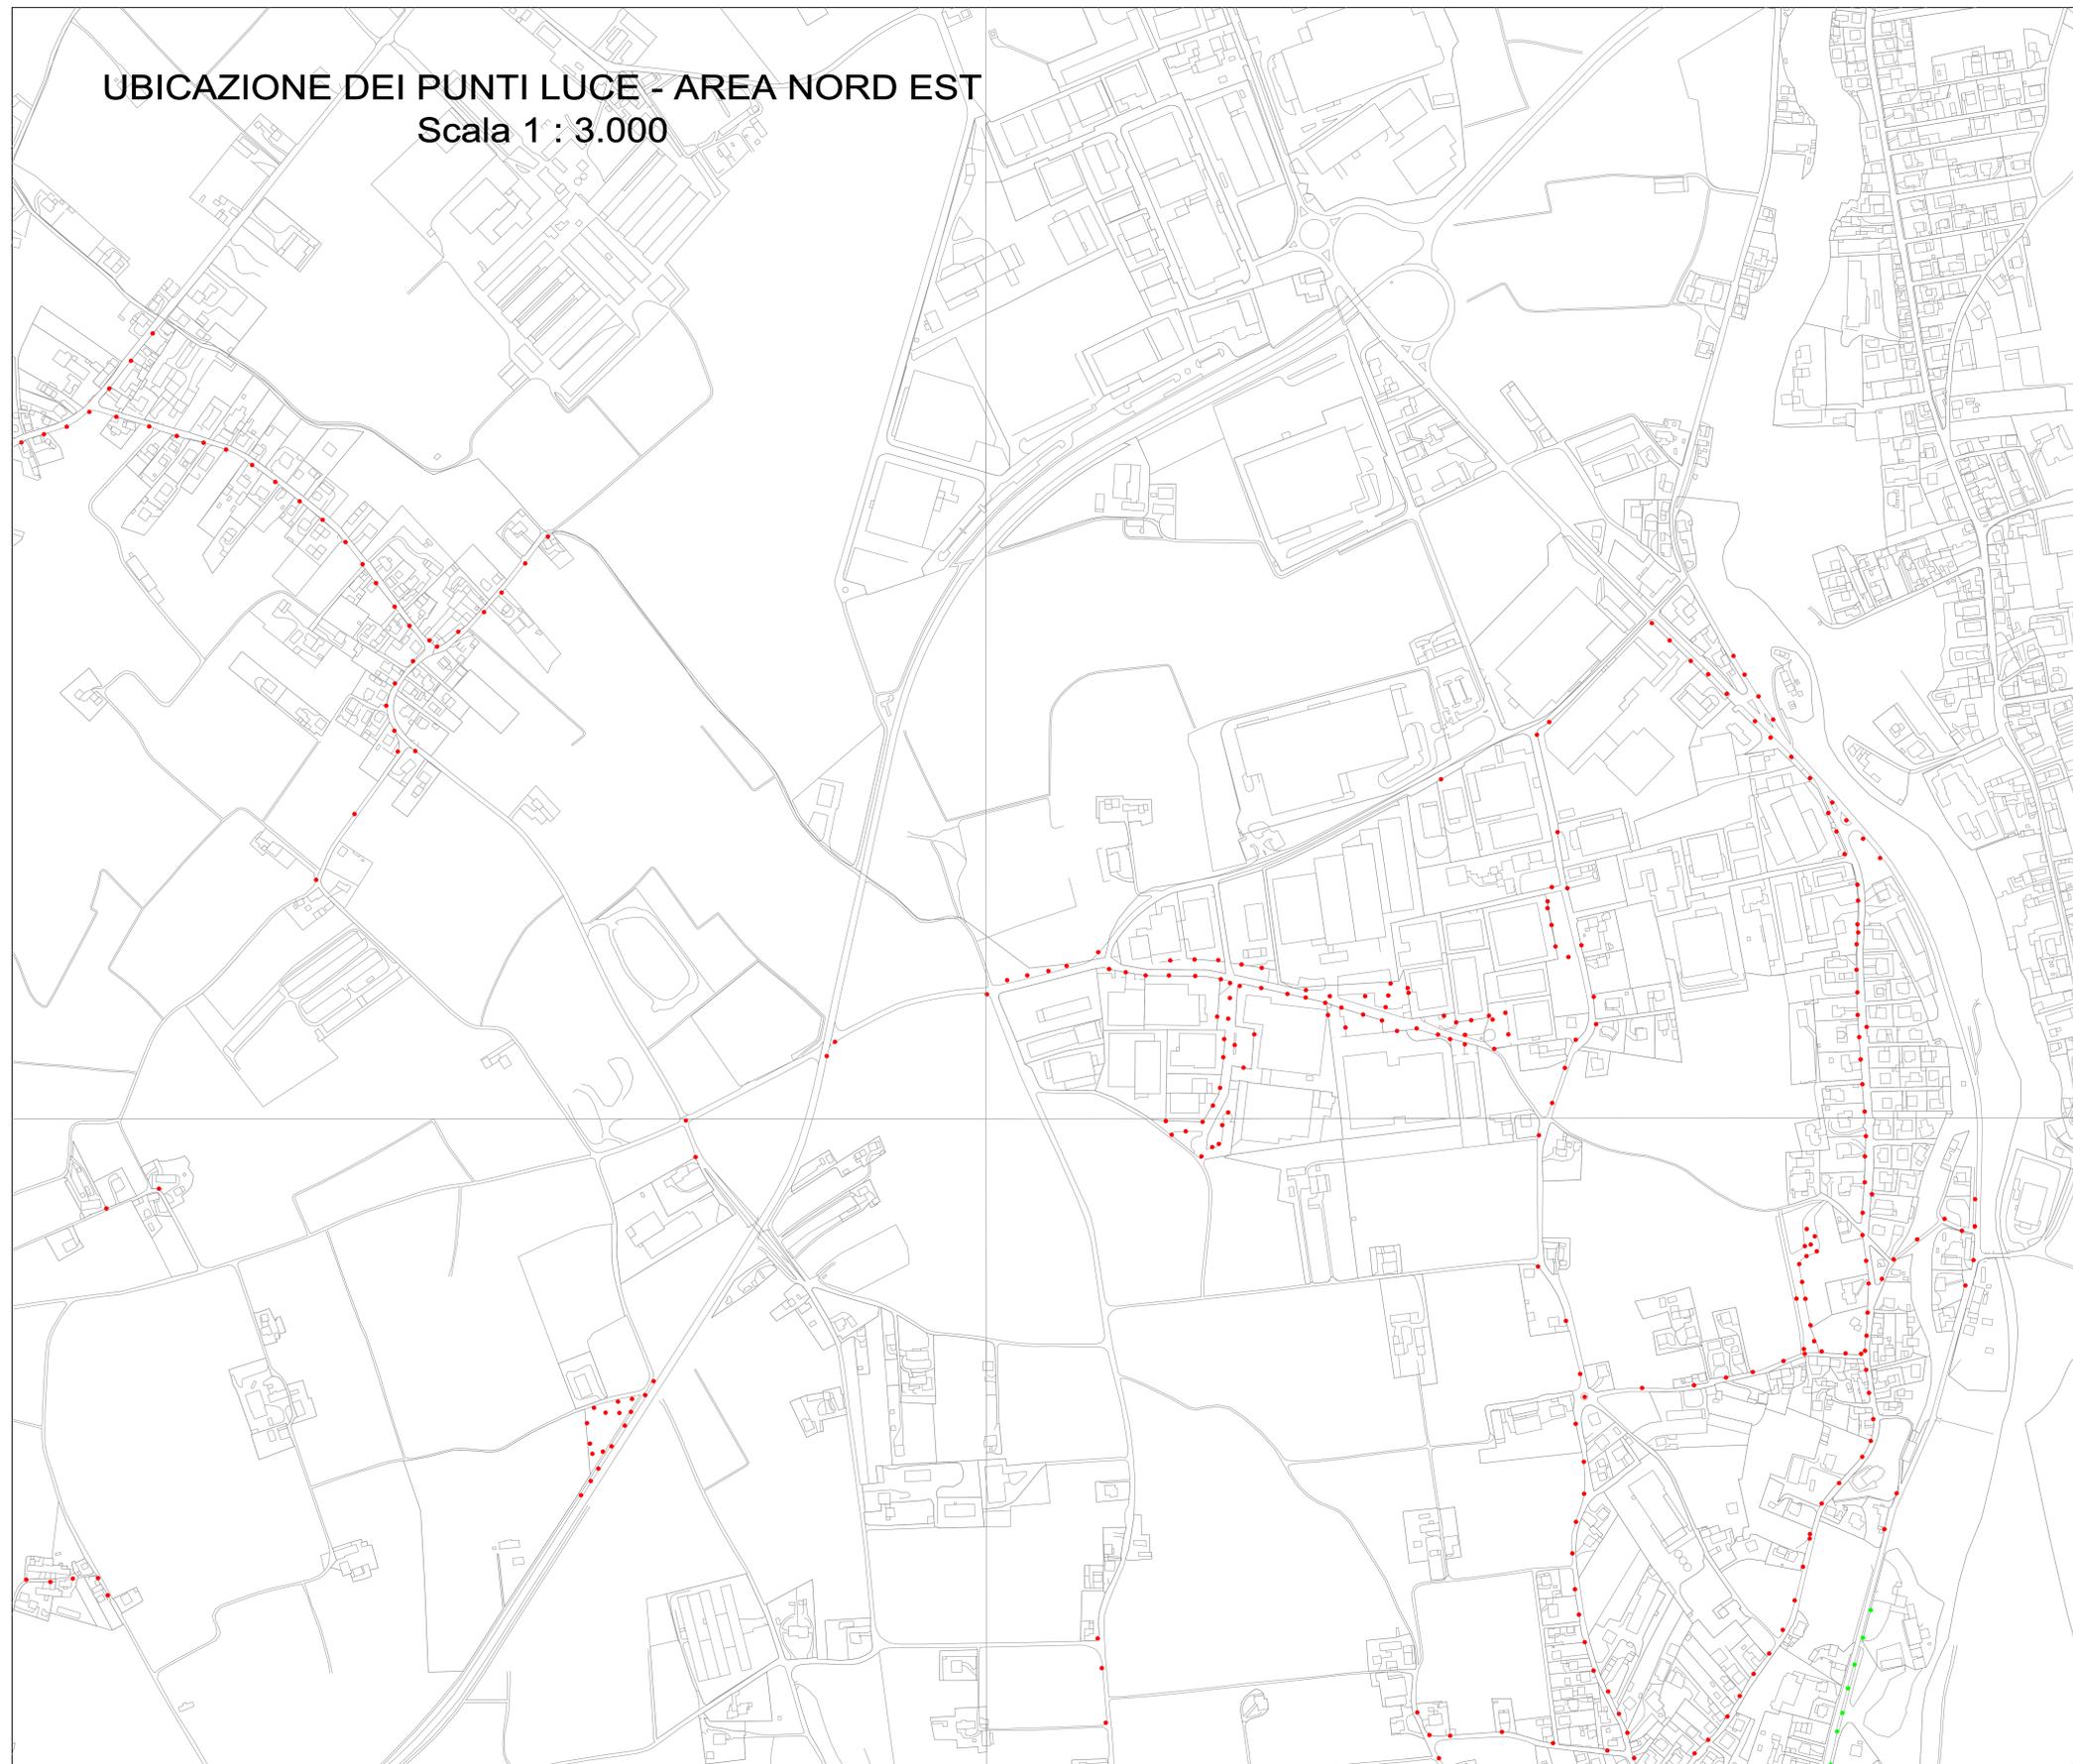

Legenda

- punto luce NON CONFORME DA SOSTITUIRE
- punto luce DA ORIENTARE CORRETTAMENTE
- punto luce CONFORME

Comune di SERNAGLIA DELLA BATTAGLIA
Provincia di Treviso



PIANO DELL'ILLUMINAZIONE PER IL CONTENIMENTO DELL'INQUINAMENTO LUMINOSO (PICIL)

Al sensi della Legge Regione Veneto n° 17 del 07/08/2009
e dell'Allegato A al DGRV n. 1056 del 24/09/2014

Tav. 2B - UBICAZIONE DEI PUNTI LUCE - AREA NORD EST

Prima edizione
21 Marzo 2016



AGENZIA DEL TERRITORIO E DEL PAESAGGIO
Via G. Cesare 101 - 31044 Sernaglia della Battaglia (TV)
Tel. 0422 489 800 - Fax 0422 489 801 - Email: info@atp-tv.it
www.atp-tv.it

