



COMUNE DI MIRA

Città d'Arte

Città Metropolitana di Venezia

PIAZZA IX MARTIRI, 3 - C.A.P. 30034

Settore 1 Servizi al Cittadino
- Servizi Educativi e Sportivi -

Mira, 29-03-2022

Avviso pubblico esplorativo per manifestazione d'interesse finalizzata all'individuazione di Associazioni del territorio comunale per lo svolgimento dell'attività di apertura e chiusura dei cancelli degli spazi scolastici all'aperto presso le scuole: primaria "E. De Amicis" di Marano, secondaria di primo grado "F. Petrarca" di Borbiago e secondaria di primo grado "G. Leopardi" di Mira Taglio. Periodo aprile / dicembre 2022.

Si rende noto che il Comune di Mira, in esecuzione della deliberazione di Giunta Comunale n. 48 del 08-03-2022 avente ad oggetto *"Atto di indirizzo per manifestazione d'interesse finalizzata all'individuazione di Associazioni del territorio comunale per lo svolgimento dell'attività di apertura e chiusura dei cancelli degli spazi scolastici all'aperto"* al fine di promuovere la tutela e la valorizzazione degli spazi scolastici esterni alle scuole primaria "E. De Amicis" di Marano secondaria di 1° grado "F. Petrarca" di Borbiago e secondaria di 1° grado "Leopardi" di Mira Taglio, intende coinvolgere, in via sperimentale, le Associazioni del territorio comunale, per lo svolgimento, a titolo gratuito, dell'attività di apertura e chiusura dei cancelli di tali aree per il periodo aprile-dicembre 2022. Lo scopo dell'Avviso è pertanto quello di verificare nell'ambito dell'associazionismo locale la presenza di soggetti interessati alla valorizzazione tali spazi urbani agevolando il loro pieno utilizzo da parte della cittadinanza ed in particolare da parte dei giovani.

Il presente avviso è finalizzato esclusivamente a ricevere manifestazioni d'interesse per favorire la partecipazione e la consultazione di Associazioni iscritte all'Albo comunale delle Libere Forme associative nelle sezioni tematiche: Sport e Tempo Libero, Pubblica Istruzione e Cultura, Attività Assistenziali, Famiglia, Qualità della vita, Terza età, Associazionismo e volontariato in modo non vincolante per l'Ente, con l'unico scopo di acquisire dalle stesse la disponibilità a svolgere l'attività sopra descritta.

Con il presente avviso non è indetta pertanto alcuna procedura di gara, di affidamento concorsuale o paraconcorsuale e non sono previste graduatorie di merito o attribuzioni di punteggio; si tratta semplicemente di un'indagine conoscitiva finalizzata all'individuazione di Associazioni del territorio comunale interessate al progetto di tutela e valorizzazione degli spazi scolastici summenzionati.

Il presente avviso ha scopo esclusivamente esplorativo, senza l'instaurazione di posizioni giuridiche od obblighi negoziali nei confronti del Comune di Mira, che si riserva la possibilità di sospendere, modificare o annullare, in tutto o in parte, il procedimento avviato.

1. Amministrazione procedente

Comune di Mira, Piazza IX Martiri 3 30034 Mira (VE)
Settore Servizi al Cittadino - Servizi Educativi e Sportivi
tel. 041/5628352
e-mail: istruzione@comune.mira.ve.it
PEC: comune.mira.ve@pecveneto.it

2. OGGETTO

Descrizione degli spazi scolastici

Sono oggetto del presente avviso i tre spazi scolastici compresi rispettivamente nelle aree della scuola primaria "E. De Amicis" di Marano, della scuola secondaria di 1° grado "F. Petrarca" di Borbiago e della scuola secondaria di 1° grado "G. Leopardi" di Mira Taglio di seguito descritti:

Spazio esterno scuola primaria "E. De Amicis" di Marano

•Area delimitata da recinzioni in rete metallica plastifica di complessivi mq. 2.610,89, all'interno della quale è ubicato il campo da gioco di mq. 828,00 dotato di canestri per gioco del basket con pavimentazione in materiale anti-trauma. L'Area è inserita nella planimetria della scuola primaria "E. De Amicis" via Caltana 36/B Marano di Mira (VE) – Foglio 7 Mappale 1450.

Spazio esterno scuola secondaria di 1° grado "F. Petrarca" di Borbiago

•Area recintata con all'interno campo calcio con pavimentazione in cemento liscio e dotato di due porte per gioco del calcetto recintato mq. 1060,00. L'area è delimitata da nuove recinzioni in rete metallica plastificata. L'area è inserita nella planimetria della scuola secondaria di 1° grado "F. Petrarca" via Pisa, Borbiago di Mira (VE) – Foglio 9 Mappale 1748 con superficie di mq.

Spazio esterno scuola secondaria di 1° grado "G. Leopardi" di Mira Taglio

•Area recintata con all'interno campo da gioco con pavimentazione in cemento liscio e dotato di canestri per gioco del basket recintato mq. 493,00. L'area è delimitata da recinzioni in rete metallica plastificata. L'area è inserita nella planimetria della scuola secondaria di 1° grado "G. Leopardi" via Toti, Mira (VE) – Foglio 26 Mappale 1607.

Le planimetrie dei suddetti spazi sono allegate al presente avviso (Allegato A – Planimetria spazio esterno scuola primaria "De Amicis" – Allegato B Planimetria spazio esterno scuola secondaria di 1° grado "F. Petrarca" - Allegato C Planimetria spazio esterno scuola secondaria di 1° grado "G. Leopardi").

3. ATTIVITA'

L'attività che l'Associazione/le Associazioni individuate dovranno svolgere consiste nell'apertura e chiusura dei cancelli degli spazi scolastici individuati al precedente punto 2. con frequenza giornaliera, dal lunedì alla domenica, festivi compresi.

Gli orari di apertura e chiusura giornaliera al pubblico, in orario extrascolastico, delle aree su descritte sono indicativamente i seguenti:

dalle ore 16.00 alle ore 18.00 dal 1 ottobre al 31 marzo;

dalle ore 16.00 alle ore 20.00 dal 1 aprile al 30 settembre.

Nei mesi di luglio e agosto gli orari di apertura verranno estesi anche alla fascia antimeridiana con apertura dalle ore 9.00 alle ore 13.

I suddetti orari sono indicativi e condizionati alle esigenze e attività scolastiche che dovessero emergere nel corso dell'anno scolastico (attività scolastiche all'aperto, centri estivi ecc.);

L'Associazione interessata alla suddetta attività di apertura e chiusura dello spazio scolastico, nell'ambito degli orari extrascolastici sopra descritti, potrà altresì proporre, l'utilizzo di tali spazi, in via esclusiva, in orari concordati con l'Amministrazione e per un massimo di 10 ore settimanali.

In ogni caso l'utilizzo delle aree in via esclusiva da parte dell'Associazione potrà avvenire solo ed esclusivamente in orario extra-scolastico, in accordo con l'Amministrazione e subordinatamente all'acquisizione del nulla osta da parte dei Dirigenti dei rispettivi Istituti Comprensivi di riferimento.

E' ammessa la presentazione di manifestazione di interesse dell'area/delle aree scolastiche anche da parte di un raggruppamento di associazioni.

4. CORRISPETTIVO

L'indagine è finalizzata ad individuare uno o più soggetti disponibili ad effettuare l'attività di apertura e chiusura degli spazi scolastici come sopra individuati a titolo non oneroso, pertanto non è previsto alcun corrispettivo o rimborso per le attività svolte.

5. DURATA DELL' ATTIVITA' PRESSO GLI SPAZI SCOLASTICI

Trattandosi di un progetto di tutela e valorizzazione delle predette aree scolastiche di natura sperimentale l'attività di apertura e chiusura dei cancelli è attualmente prevista dal mese di aprile al mese di dicembre 2022.

6. PROCEDURA

Le modalità di svolgimento delle procedure per l'assegnazione di ogni area saranno riportate nelle lettere invito che verranno inviate ai soggetti che hanno manifestato interesse.

La manifestazione di interesse costituisce accettazione di quanto riportato nel presente invito.

Nel caso pervenga una sola manifestazione di interesse, l'Amministrazione si riserva la facoltà di effettuare l'attività proposta anche con un unico soggetto.

7. SOGGETTI DESTINATARI E REQUISITI

Potranno presentare domanda di partecipazione le Associazioni iscritte all'Albo Comunale delle Libere Forme Associative in possesso dei seguenti requisiti:

- iscrizione all'Albo Comunale delle Libere Forme Associative nelle sezioni tematiche: a) Sport e Tempo Libero, b) Pubblica Istruzione e Cultura, c) Attività Assistenziali, Famiglia, Qualità della vita, Terza età, Associazionismo e volontariato;
- atto costitutivo e statuto in una delle seguenti forme: atto pubblico, scrittura privata autenticata o scrittura privata registrata. Da detti documenti dovrà risultare la conformità delle norme statutarie alle regole della democrazia interna nella gestione della società, l'elettività delle cariche sociali, l'obbligo di redazione del bilancio o rendiconto economico-finanziario;
- assenza di scopo di lucro;
- non avere pendenze economiche con l'Amministrazione Comunale.

Resta inteso che la suddetta richiesta di partecipazione non costituisce prova di possesso dei requisiti generali richiesti che, invece, dovranno essere dichiarati dall'interessato e accertati successivamente dall'Ente.

8. MODALITA' DI PRESENTAZIONE DELLE CANDIDATURE

I soggetti in possesso dei requisiti sopraindicati, interessati al presente avviso, dovranno presentare apposita istanza, redatta in conformità al **Modello 1 (Modulo per la manifestazione di interesse)**, che dovrà pervenire **esclusivamente a mezzo PEC** all'indirizzo **comune.mira.ve@pecveneto.it** entro e non oltre le **ore 12.00 del giorno 13/04/2022**.

Nell'oggetto della PEC deve essere riportato il mittente e la seguente dicitura:

Manifestazione d'interesse finalizzata all'individuazione di Associazioni del territorio comunale per lo svolgimento dell'attività di apertura e chiusura degli spazi scolastici all'aperto presso le scuole: primaria "E. De Amicis" di Marano, secondaria di primo grado "F. Petrarca" di Borbiago e secondaria di primo grado "G. Leopardi" di Mira Taglio. Periodo aprile / dicembre 2022.

Faranno fede la data e l'ora di arrivo alla casella di posta elettronica certificata del Comune di Mira. Non si terrà conto, e quindi saranno automaticamente escluse, le manifestazioni di interesse pervenute dopo tale scadenza.

Il Comune di Mira declina sin d'ora ogni responsabilità per la tardiva ricezione delle domande, dovute a disfunzioni del sistema di trasmissione.

La manifestazione di interesse dovrà essere presentata utilizzando l'apposito modello predisposto allegato al presente avviso, con allegata copia fotostatica del documento di identità in corso di validità del sottoscrittore e firmato dal dichiarante.

9. FASE SUCCESSIVA ALLA RICEZIONE DELLE CANDIDATURE

Una volta acquisite le manifestazioni di interesse l'Amministrazione inviterà tutti i soggetti che avranno manifestato interesse, in possesso dei requisiti richiesti.

10. ULTERIORI INFORMAZIONI

Il presente avviso è finalizzato ad una indagine di mercato, non costituisce proposta contrattuale e non vincola in alcun modo l'Amministrazione che sarà libera di seguire anche altre procedure. L'Amministrazione si riserva di interrompere in qualsiasi momento, per ragioni di sua esclusiva competenza, il procedimento avviato, senza che i soggetti richiedenti possano vantare alcuna pretesa.

11. TRATTAMENTO DATI PERSONALI

I dati raccolti saranno trattati ai sensi del D.Lgs. 196/2003 e ss.mm.ii. e del Reg. UE 216/679 (GDPR) esclusivamente nell'ambito del presente procedimento.

12. PUBBLICAZIONE AVVISO

Il presente avviso è pubblicato per 15 giorni:

- sul sito comunale all'indirizzo www.comune.mira.ve.it nella sezione amministrazione trasparente;
- sull'albo pretorio on line.

Per informazioni e chiarimenti è possibile contattare: il Responsabile dei Servizi Educativi e Sportivi Dott. Francesco Salvato allo 041/5628352-213.

Allegati

- Modello Unico – Istanza di manifestazione d'interesse
- Allegato A – Planimetria spazio esterno scuola primaria "E. De Amicis"
- Allegato B - Planimetria spazio esterno scuola secondaria di 1^ grado "F. Petrarca"
- Allegato C - Planimetria spazio esterno scuola secondaria di 1^ grado "G. Leopardi"

Il Dirigente del Settore 1 Servizi al Cittadino
Dott.ssa Anna Sutto
firmato digitalmente

Modello da utilizzare per presentare la manifestazione d'interesse

Spett. le
COMUNE DI MIRA
Piazza IX Martiri, 3
30034 MIRA (VE)
PEC: comune.mira.ve@pecveneto.it

Richiesta di partecipazione alla procedura per l'individuazione di Associazioni del territorio comunale per lo svolgimento dell'attività di apertura e chiusura dei cancelli degli spazi scolastici all'aperto presso le scuole: primaria "E. De Amicis" di Marano, secondaria di primo grado "F. Petrarca" di Borbiago e secondaria di primo grado "G. Leopardi" di Mira Taglio. Periodo aprile / dicembre 2022.

Il sottoscritto
nato il.....a.....
con codice fiscale n.....
in qualità di.....
della (*società associazione ecc.*)
.....
con sede in.....
domicilio fiscale.....
con codice fiscale n.....
con partita IVA n.....
(eventuale Iscrizione Registro associazioni n° _____ o affiliazione a
Federazione _____ n° _____)
n. di telefono.....
e-mail
.....P.E.C.....

CHIEDE

di essere invitato alla procedura prevista dall'Avviso pubblico per l'individuazione di Associazioni del territorio comunale per lo svolgimento dell'attività di apertura e chiusura dei cancelli di spazi scolastici all'aperto delle scuole: primaria "E. De Amicis" di Marano, secondaria di primo grado "F. Petrarca" di Borbiago e secondaria di primo grado "G. Leopardi" di Mira Taglio per il periodo aprile-dicembre 2022

E DICHIARA

ai sensi dell'**art. 46 e 47 D.P.R. 445/2000** e sotto la propria personale responsabilità, consapevole delle sanzioni penali previste dall'**art. 76 D.P.R. 445/2000** per le ipotesi di falsità in atti e dichiarazioni mendaci:

1. di aver preso visione dell'avviso di manifestazione d'interesse in oggetto;

2. di essere in possesso di tutti i requisiti previsti nell'Avviso di manifestazione d'interesse in oggetto e in particolare che l'Associazione rappresentata è iscritta all'Albo Comunale delle Libere Forme Associative nella seguente sezione tematica:

Sport e Tempo Libero,

Pubblica Istruzione e Cultura,

Attività Assistenziali, Famiglia, Qualità della vita, Terza età, Associazionismo e volontariato
(*barrare la casella che interessa*);

3. di essere interessato allo svolgimento delle attività richieste dall'Avviso presso lo spazio esterno della scuola: _____sita in via _____
località _____ per il periodo aprile-dicembre 2022.

4. di essere interessato ,**oppure**, in alternativa, di non essere interessato all'utilizzo dello spazio scolastico in via esclusiva, in orari concordati con l'Amministrazione e i Dirigenti dei rispettivi Istituti Comprensivi di riferimento, per un massimo di 10 ore settimanali (*barrare la casella che interessa*);

5. di accettare espressamente, come uniche modalità di comunicazione, l'utilizzo della PEC (posta elettronica certificata).

L'associazione/società, consapevole che il Comune di Mira declina qualsiasi responsabilità inerente alla procedura di invio delle comunicazioni relative all'affidamento stesso, derivante dalla indicazione di recapiti inesatti o da mancate segnalazioni di variazione di ragione sociale, numero di telefono, indirizzo o di PEC, da parte dell'Associazione partecipante, accetta espressamente, ai sensi dell'art. 43, comma 6, del DPR n. 445/00 la procedura di invio di tutta la documentazione con le modalità sopra indicate.

Il sottoscritto dichiara inoltre di essere a conoscenza di quanto previsto dal D.P.R. n. 445/00: "Le dichiarazioni mendaci, la falsità negli atti e l'uso di atti falsi nei casi previsti dalla presente legge sono puniti ai sensi del codice penale e delle leggi speciali in materia".

Data _____

IL LEGALE RAPPRESENTANTE





N.B. Allegare alla presente copia di un documento di identità del sottoscrittore.


Gli interessati dovranno far pervenire la propria manifestazione d'interesse per partecipare alla successiva procedura , seguendo le modalità indicate nell'Avviso per manifestazione d'interesse in oggetto.



ORTOFOTO - INQUADRAMENTO GENERALE
(Comune di Mira - Foglio 7 - Mappale 1489)

| | |
|---|--|
| PROGETTO | |
| COMUNE DI MIRA Città d'Arte Città Metropolitana di Venezia Regione Veneto | SETTORE LL. PP. E INFRASTRUTTURE SERVIZIO EDILIZIA PUBBLICA SERVIZIO SOSTEGNO SERVIZIO SOSTEGNO SUI LAVORI |
| REALIZZAZIONE RECINZIONE CAMPO DA GIOCO | |
| SCUOLA PRIMARIA "DE AMICIS" IN VIA CALTAVA 50/B A MARAVO DI MIRA (VE) | |
| Direzione del Settore Arch. Paolo Tomba | |
| IL RESPONSABILE DEL SERVIZIO Ing. Franca Barbero | |
| Scala: 1:200 - 1:50 | |
| progettista: Arch. Chiara Benetto | |
| Edizione: UNICA PLAN GEN. PART. RECINZ. | Data: SETTEMBRE 2021 |
| Revisione: a) SETT 2021 b) c) | Oggetto: Sigla |

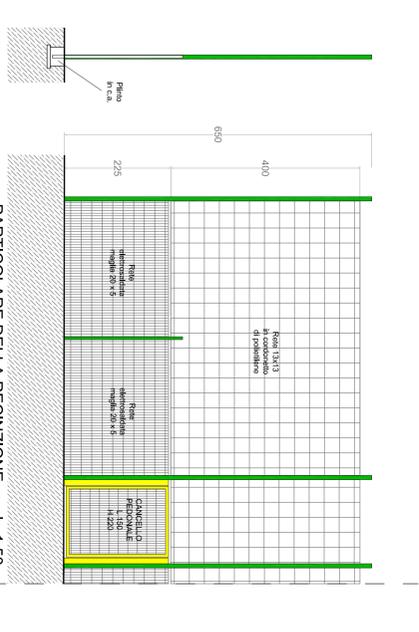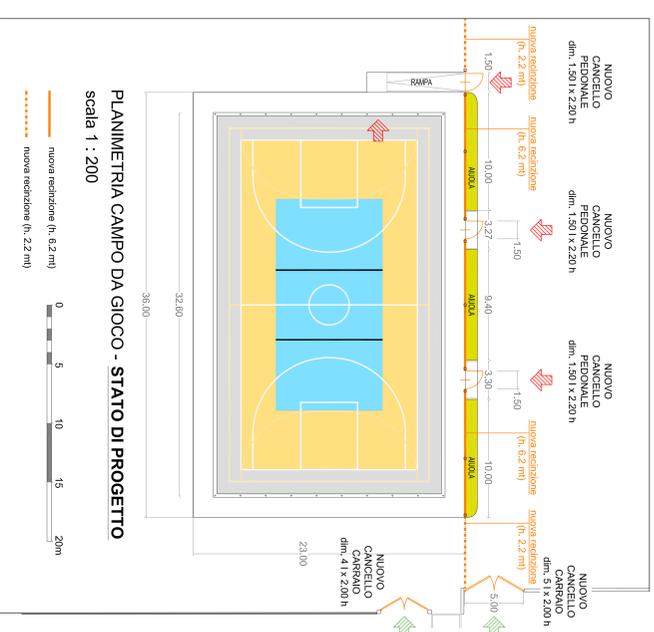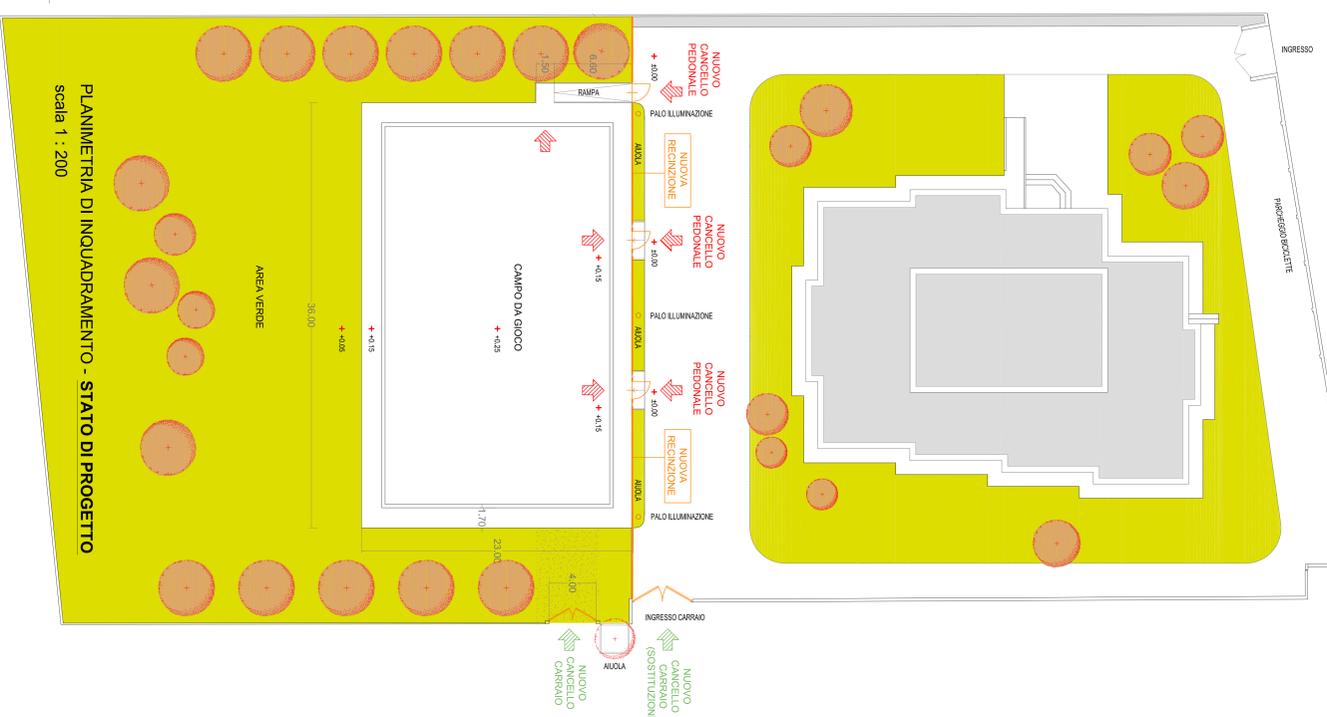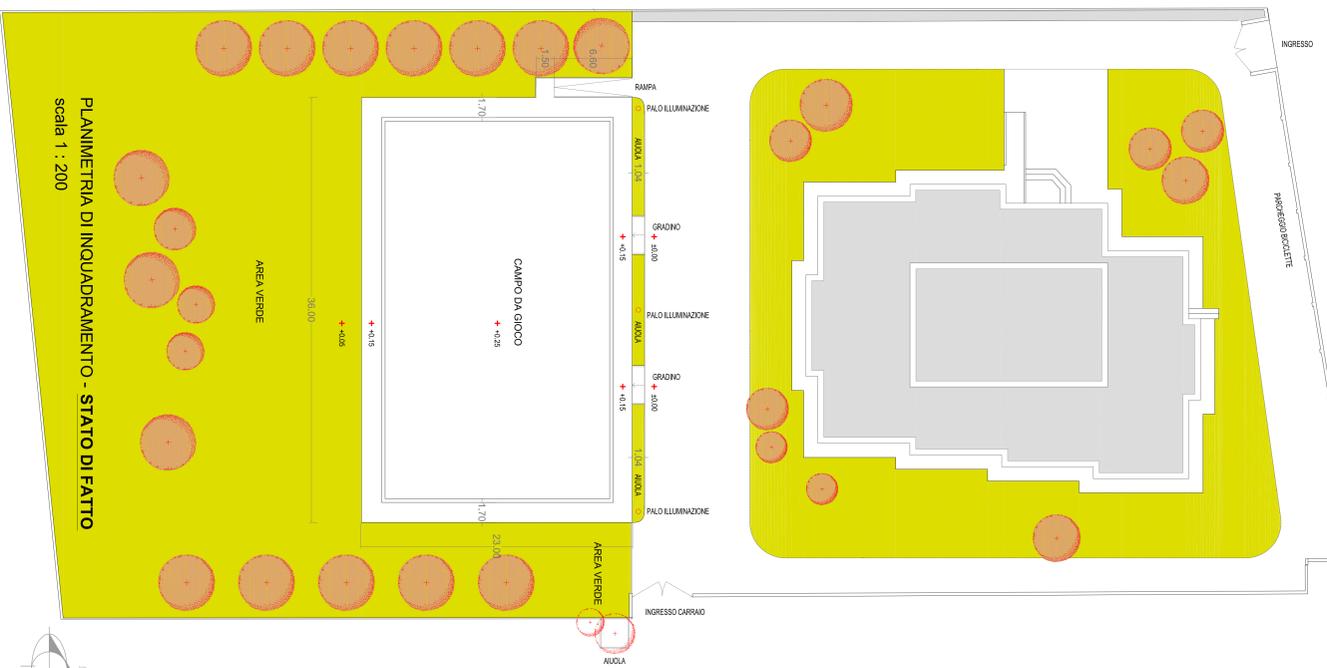

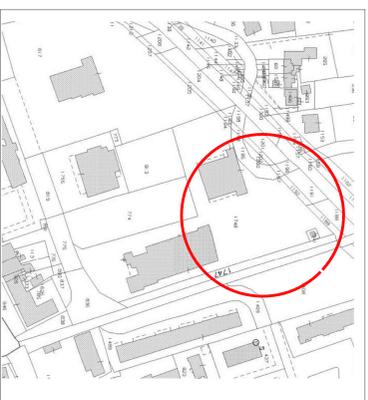

ESTRATTO DI MAPPA CATASTRALE
Comune di Mira (n. 9 mp. 1748)



PROGETTO

COMUNE DI MIRA
Città d'Arte
Città Metropolitana di Venezia
Regione Veneto

SETTORE LL.PP. E INFRASTRUTTURE
SERVIZIO EDILIZIA PUBBLICA
SICUREZZA SUL LAVORO



REALIZZAZIONE RECINZIONE CAMPO DA GIOCO


**SCUOLA SECONDARIA F. PETRARCA
IN VIA PISA A BORBIAGO**

IL RESPONSABILE DEL SERVIZIO
Ing. Franca Barbiero

DIRIGENTE DEL SETTORE
Arch. Paolo Tomba

Unica
PLAN GEN.
CAVASTO
PART. REGINZ.

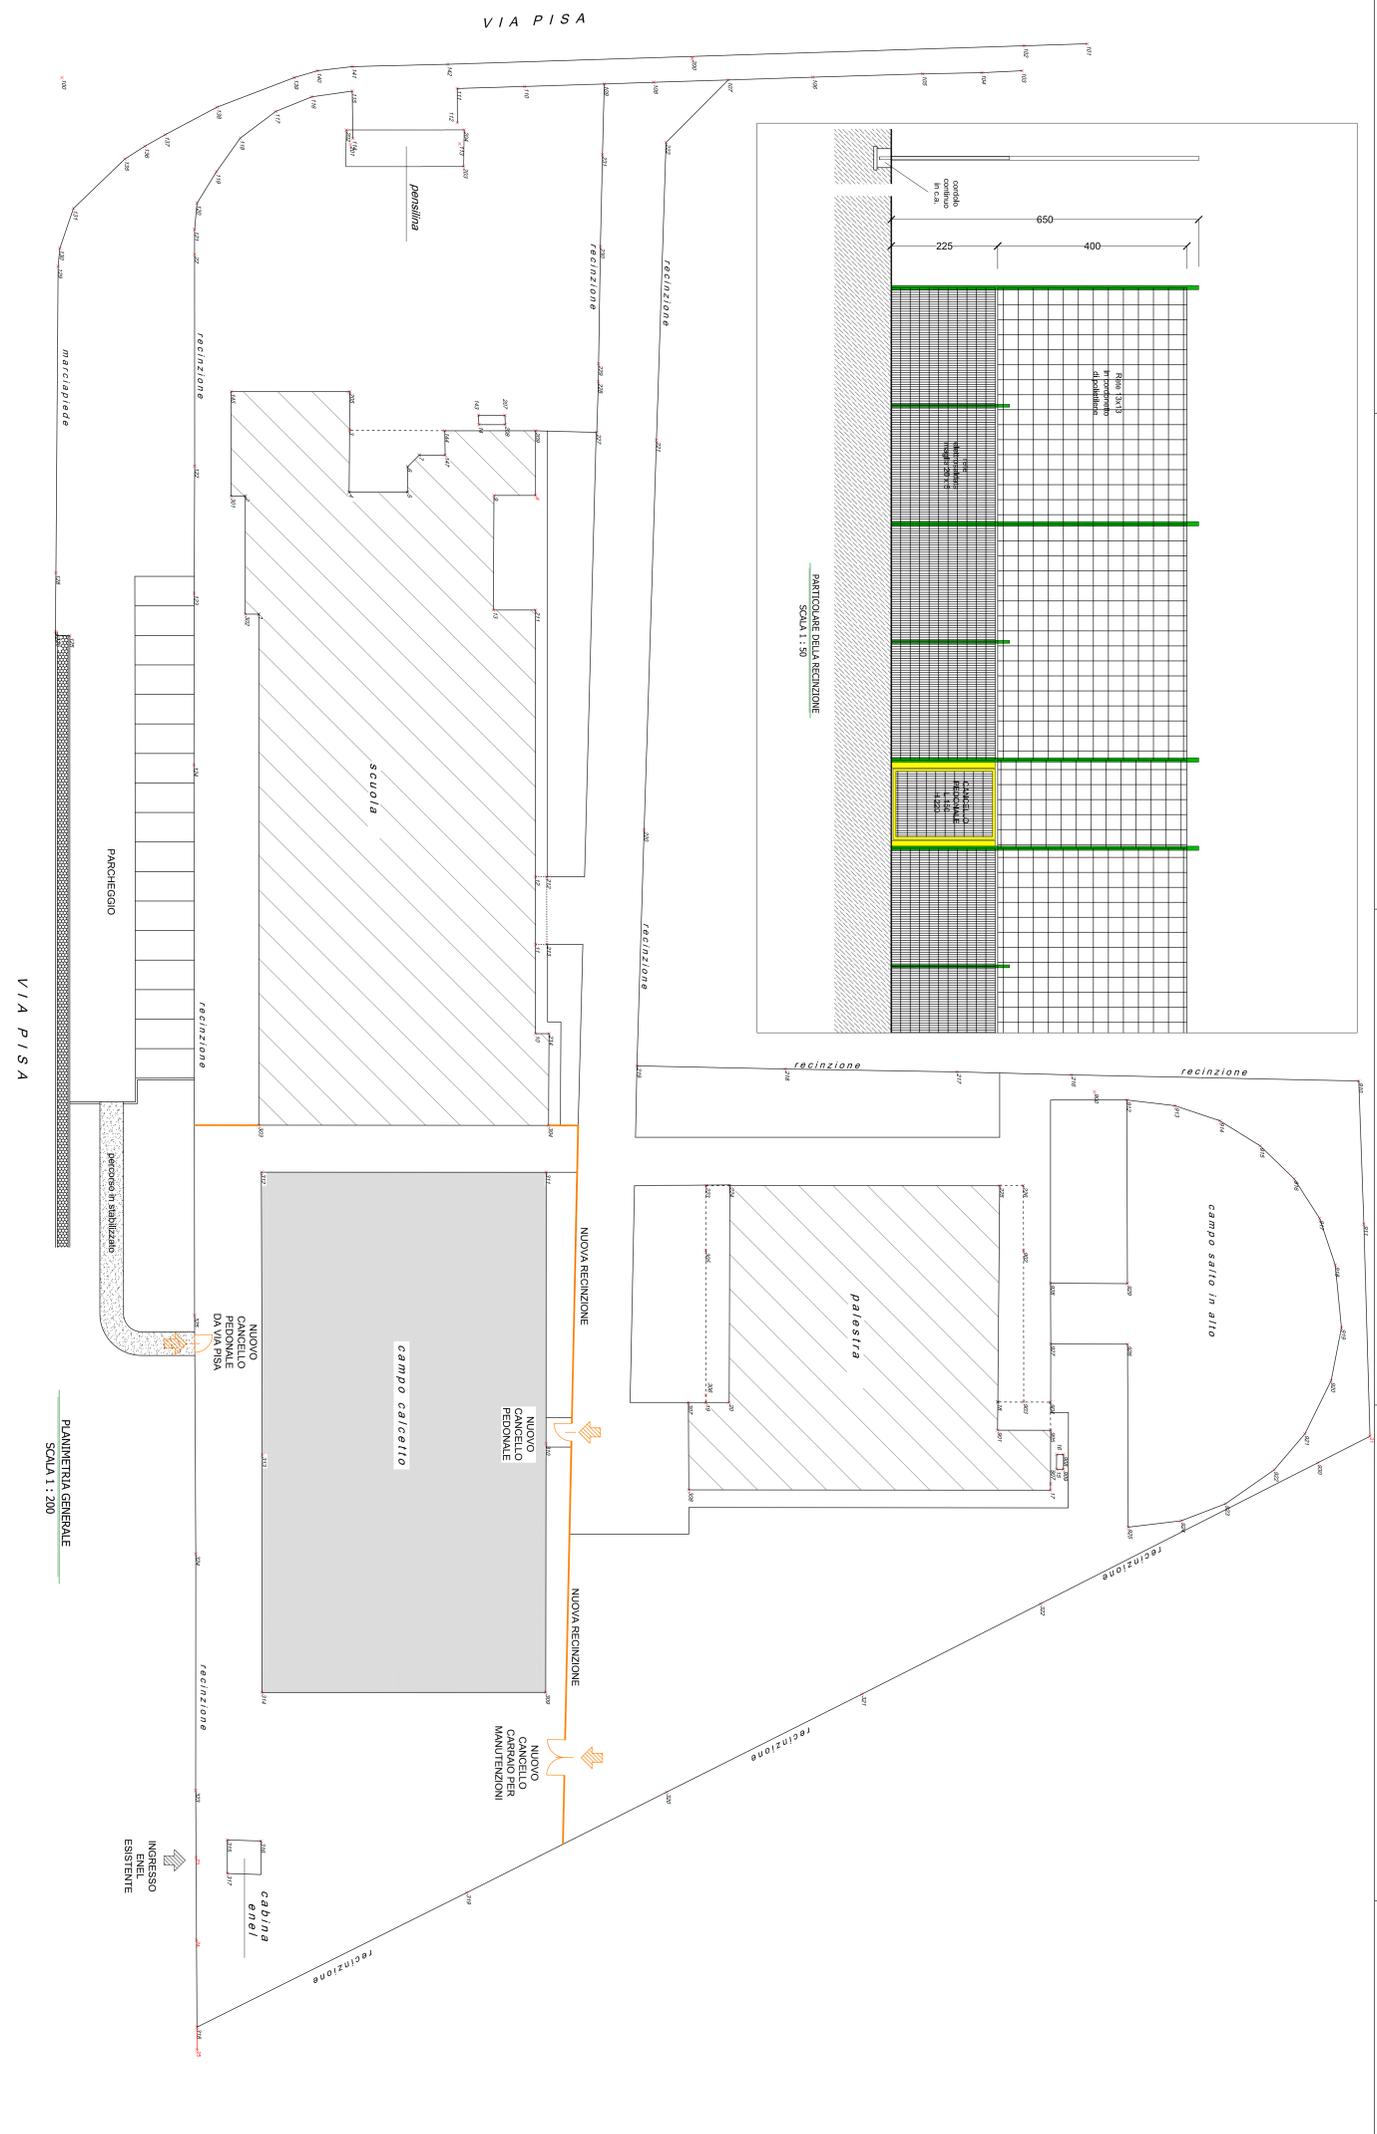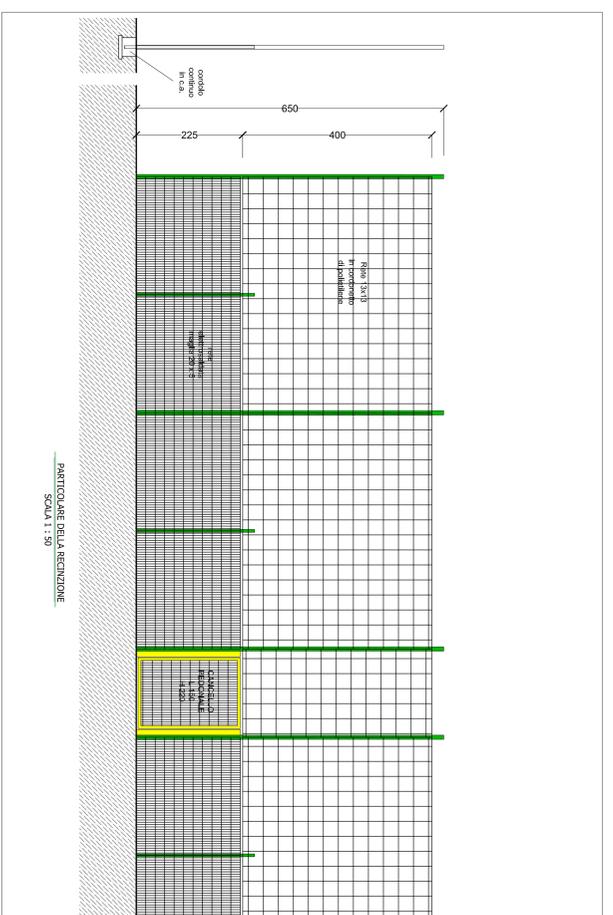

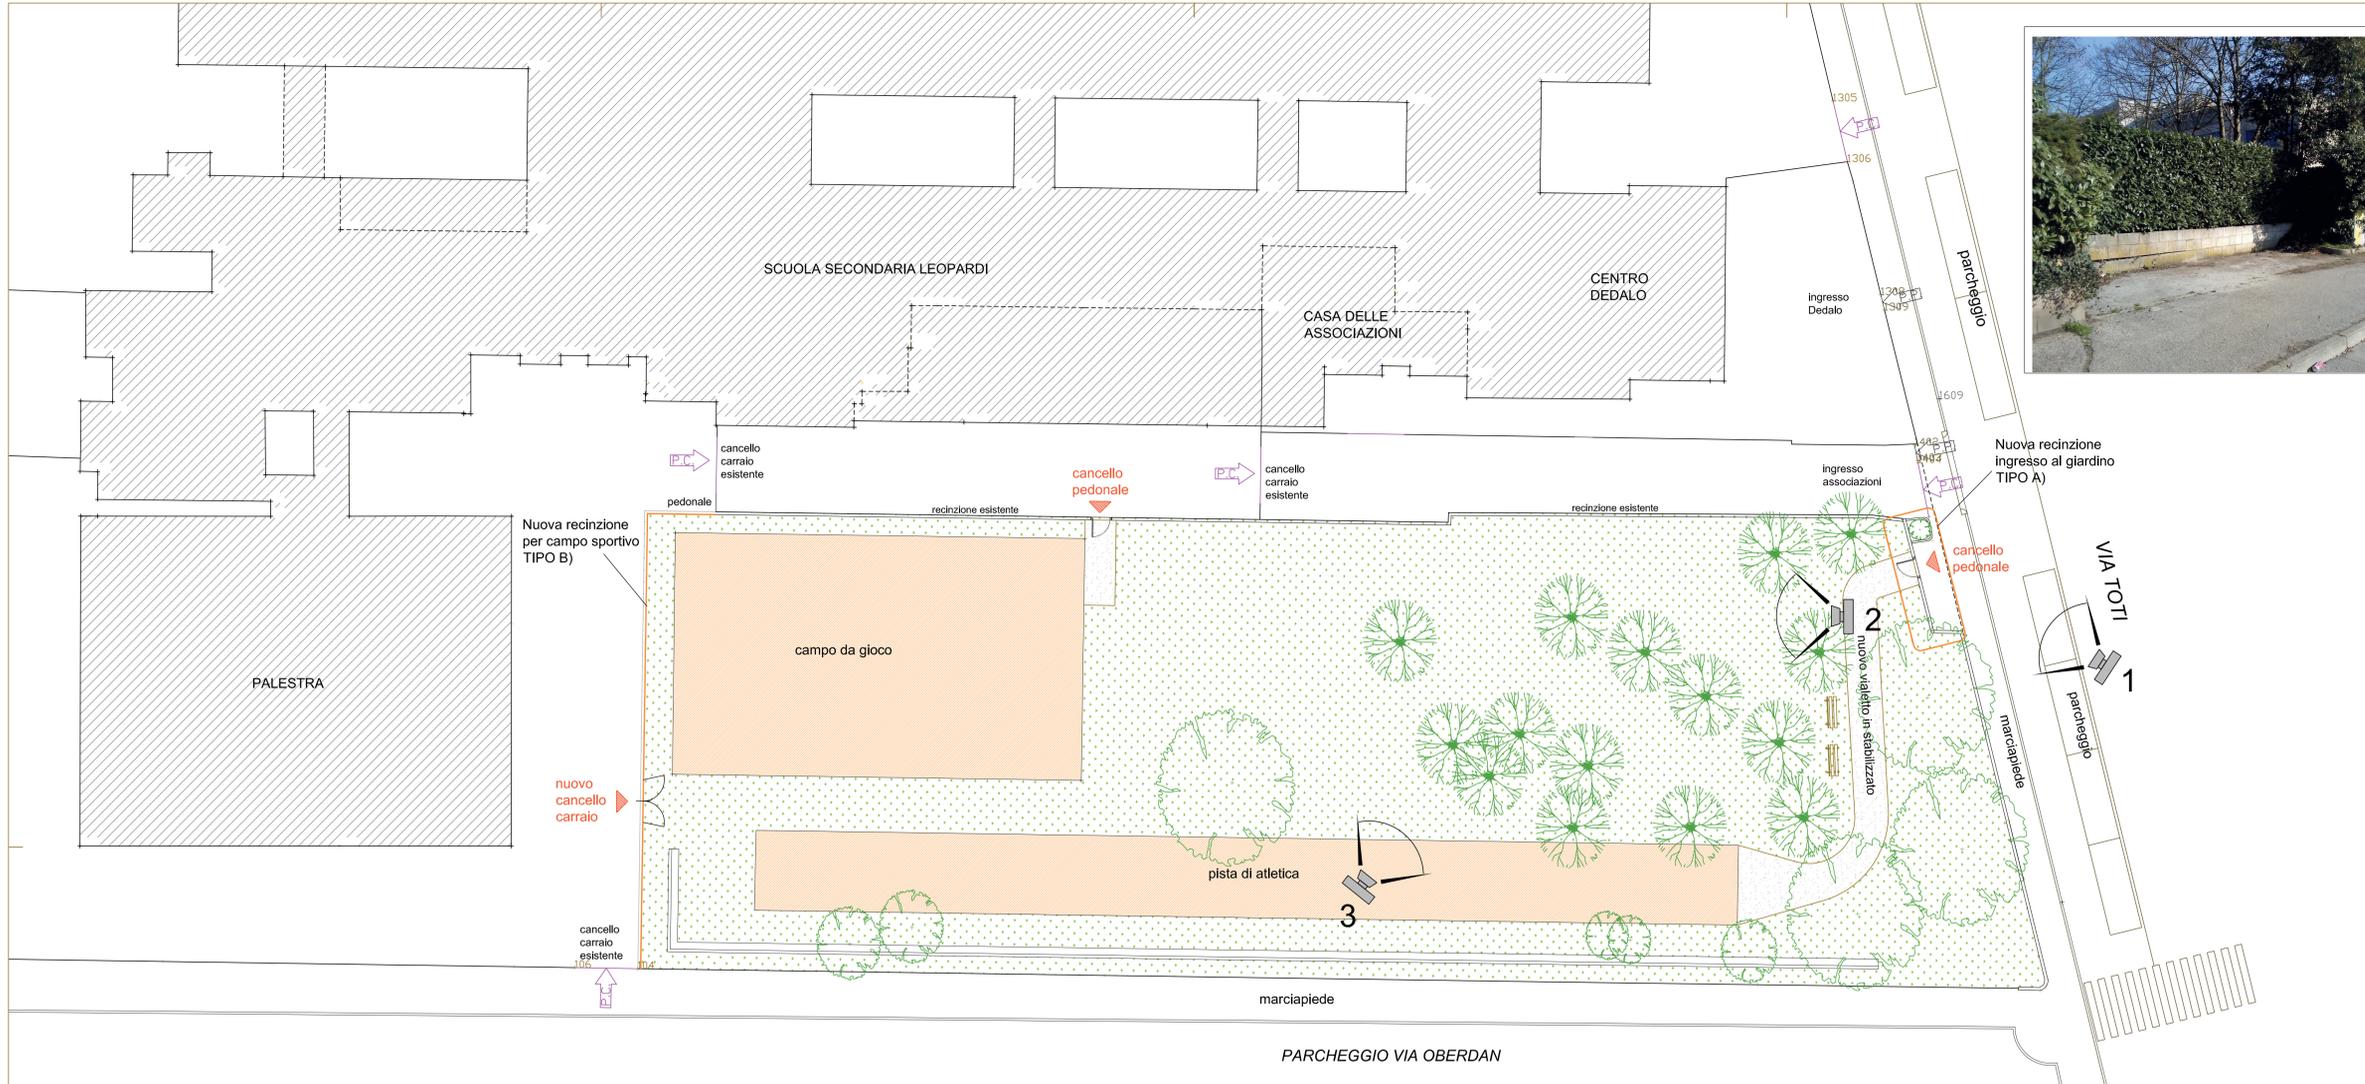

PLANIMETRIA GENERALE





Foto 1



Foto 2



Foto 3

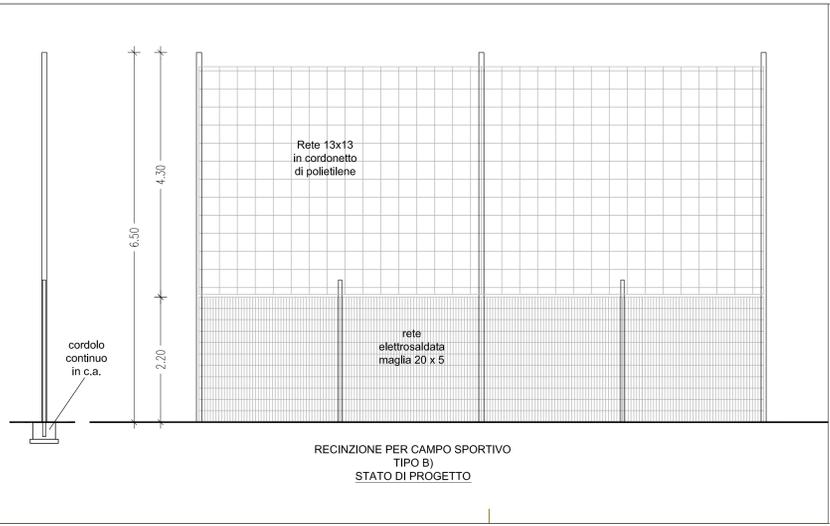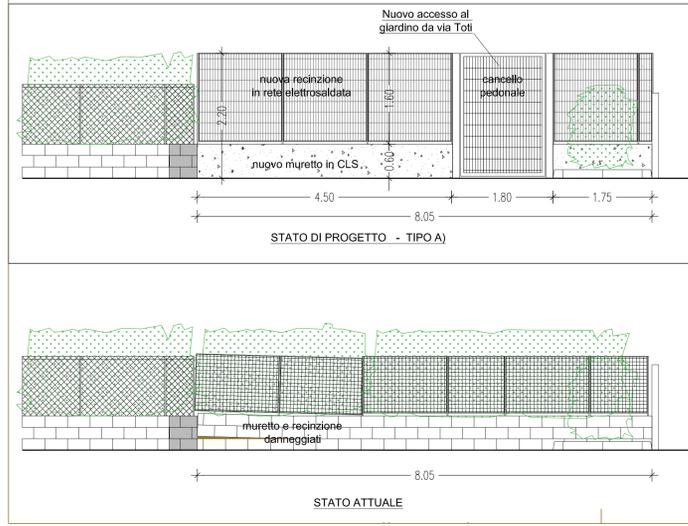

| | | |
|--|--|---|
| | COMUNE DI MIRA Città d'Arte | SETTORE LL. PP. E INFRASTRUTTURE SERVIZIO EDILIZIA PUBBLICA POLITICHE ENERGETICHE SICUREZZA SUL LAVORO |
| | Città Metropolitana di Venezia Regione Veneto | |

Progetto: **NUOVO INGRESSO AL GIARDINO E RECINZIONI**

edificio: **SCUOLA SECONDARIA G. LEOPARDI IN VIA TOTI A MIRA TAGLIO**

| | |
|---|--|
| DIRIGENTE DEL SETTORE Arch. Cinzia Pasin | IL RESPONSABILE DEL SERVIZIO Ing. Franca Barbiero |
|---|--|

Scala: 1: 200 - 1: 50

progettista: Arch. Giacomo Oliviero

| | | | | |
|---|------------------|------------|---------|-------|
| Elaborato: Unica PLAN. GEN. PART. RECINZ. | Data: Marzo 2019 | Revisione: | | |
| | | Data | Oggetto | Sigla |
| | | a | | |
| | | b | | |
| | | c | | |