


PIANTA COPERTURA

Scala 1:50

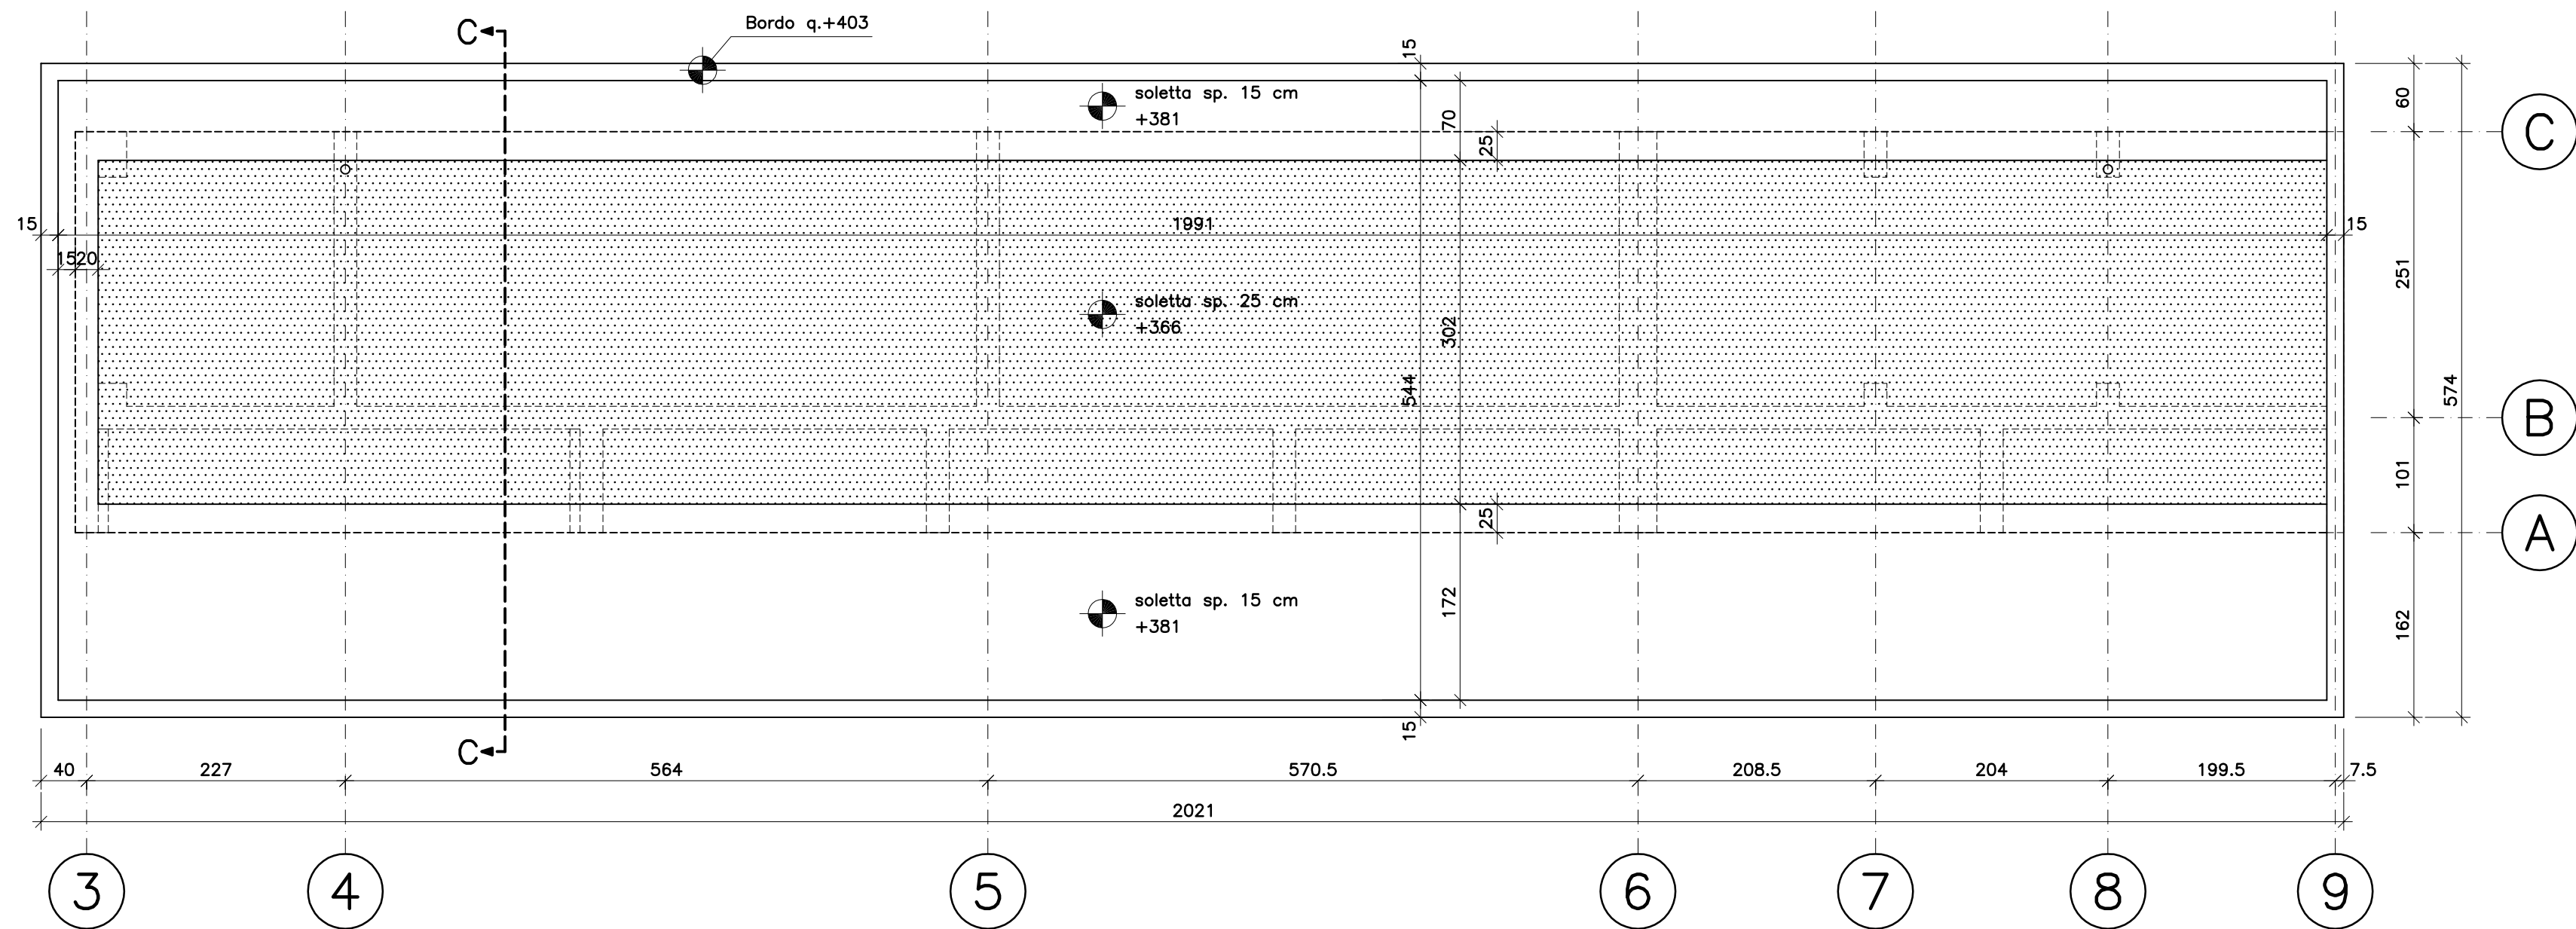


NOTA: I loculi sono in tutti i casi, di tipo prefabbricato modulare

ACCIAIO TIPO B450C (FeB44K controllato)


PIANTA a quota +120

Scala 1:50

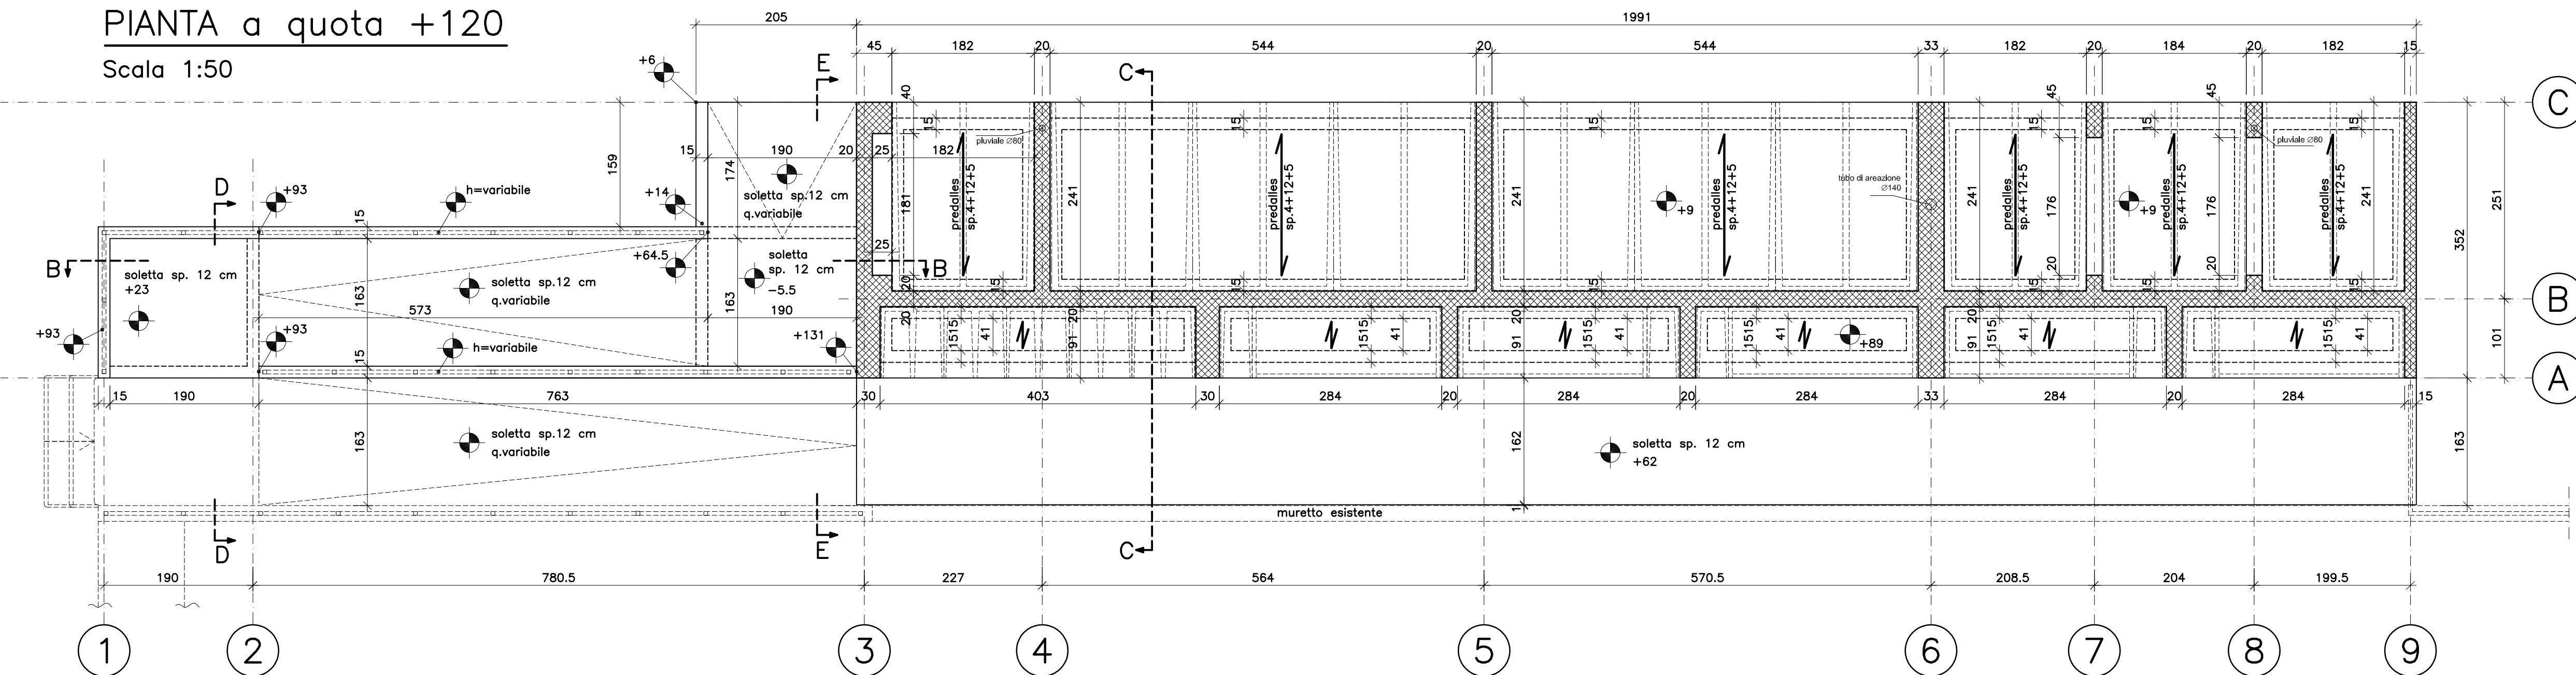

PIANTA FONDAZIONI

Scala 1:50

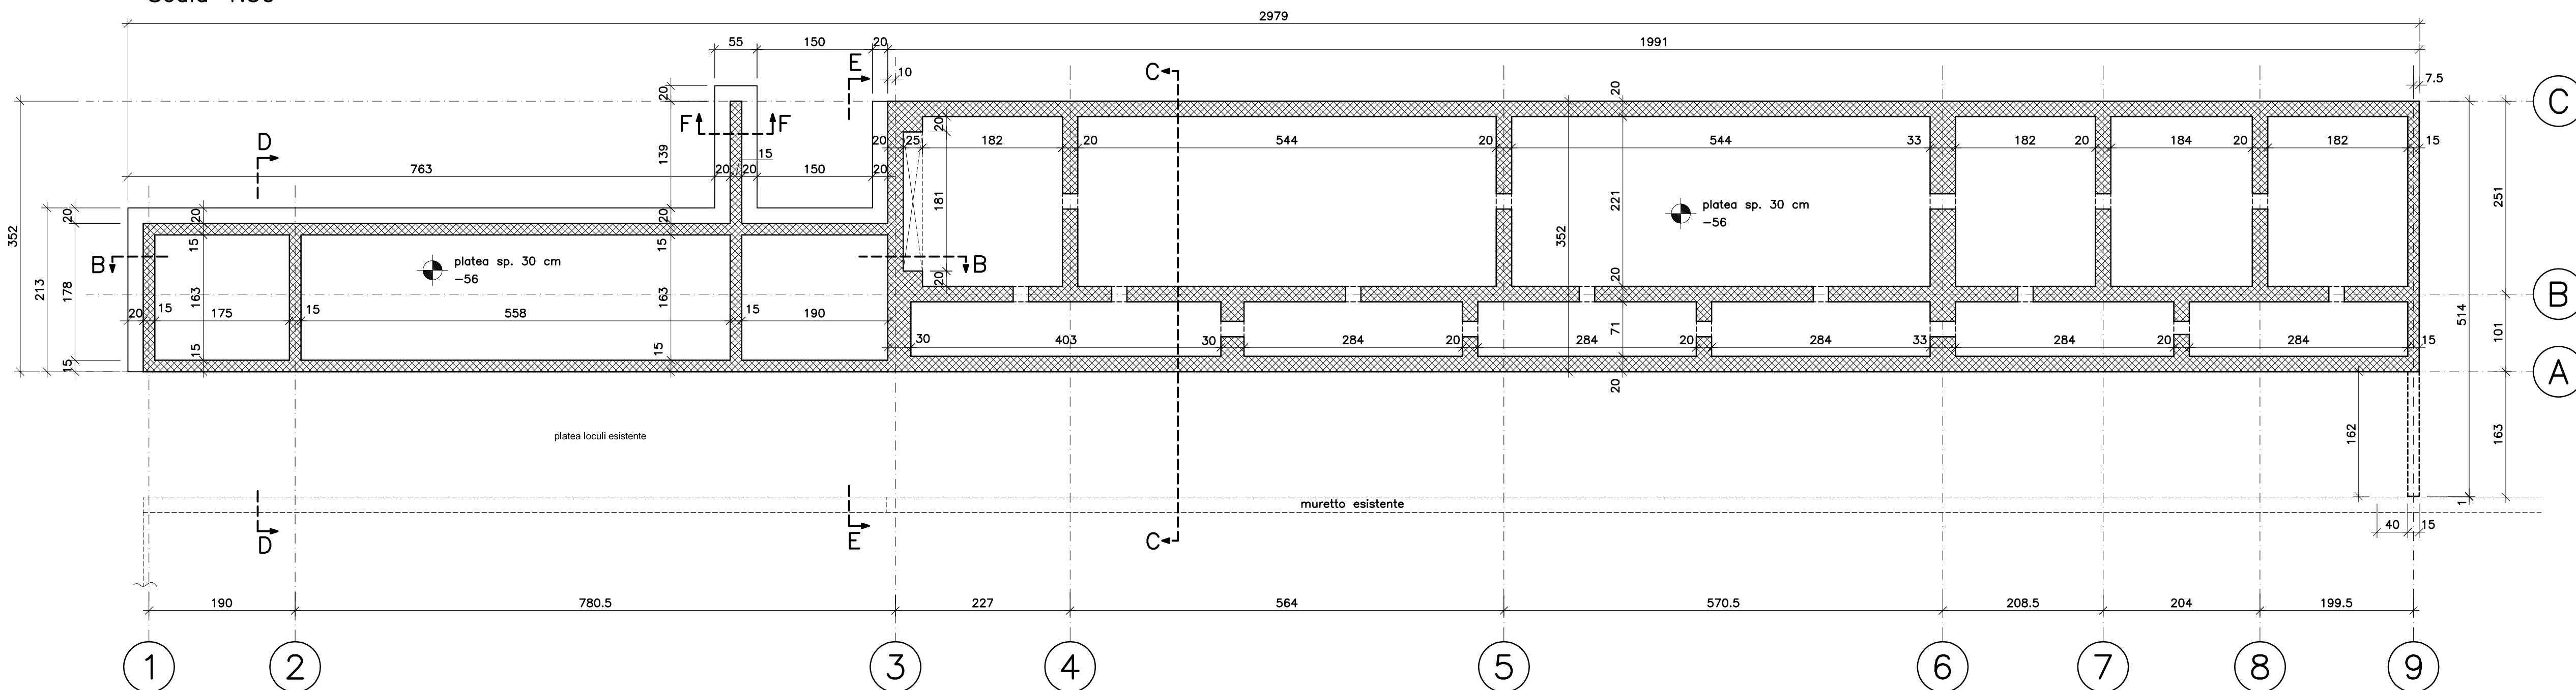

sovraccarichi copertura centrale sp.25cm		sovraccarichi copertura laterale sp.15cm	
p.p. solaio	6.25 KN/mq	p.p. solaio	3.75 KN/mq
sv. permanente	3.50 KN/mq	sv. permanente	2.60 KN/mq
sv. accidentale	0.80 KN/mq	sv. accidentale	0.80 KN/mq
totale	10.55 KN/mq	totale	7.15 KN/mq

Sezione Solaio

H=21cm


Scala 1:25

Rete superiore Ø6/20x20

Tralicci tipo Pittini 5/7/5 H=120

Rete inferiore Ø6/20x20

Predalles con polistirolo 4+12+5

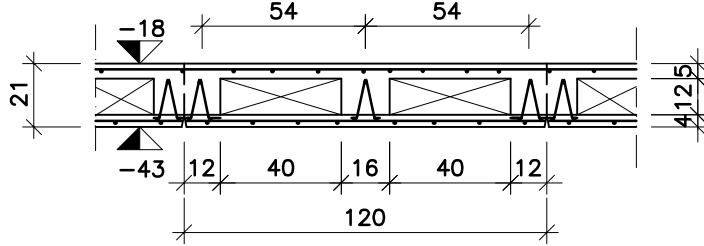

sovraccarichi (zona loculi)

p.p. solaio 3.25 KN/mq

sv. permanente 20.22 KN/mq

sv. accidentale 10.00 KN/mq

totale 33.47 KN/mq

sovraccarichi (zona ossari)

p.p. solaio 3.25 KN/mq

sv. permanente 22.60 KN/mq

sv. accidentale 15.00 KN/mq

totale 40.85 KN/mq

PRESCRIZIONI sul CALCESTRUZZO (Calcestruzzo a prestazione garantita in accordo alla UNI EN 206-1)							
Elemento strutturale	Aggressività ambientale	UNI 11104 prosp.1 Classe esposizione ambientale	UNI 11104 prosp.4 Classe resistenza (N/mm²)	Rapporto acqua/cemento	Dosaggio minimo di cemento (kg/mc)	Diametro massimo dell'inerte (mm)	Classe di consistenza al getto
Magrone	non aggressivo	XC2	C12/15 (Rck 15)				
Fondazioni	non aggressivo	XC2	C25/30 (Rck 30)	0.60	300	20	S4
Pilastri Muri Solette	non aggressivo	XC3	C28/35 (Rck 35)	0.55	320	20	S4

COMUNE DI MIRA

PROVINCIA DI VENEZIA

Piazza IX Martiri, 3 - 30034 Mira (VE)
tel. 041/5628211 email: info@comune.mira.ve.it

LAVORI DI COMPLETAMENTO E RIQUALIFICAZIONE
DEL CIMITERO DI MALCONTENTA - I°STRALCIO
PROGETTO ESECUTIVO

Studio Architetto GIUSEPPE SECCONE

Contrà del Quartiere 3/A - 36100 VICENZA

tel-fax 0444/544529 email info@studioseccone.it

collaboratori: dott. arch. Elena Seccone, dott. arch. Matteo Dal Cortivo

TAVOLA
1S

OGGETTO:
EDIFICIO PER LOCULI E OSSARI
PIANTE

DATA
GIUGNO 2016
SCALA
1:50

L'AMMINISTRAZIONE

IL PROGETTISTA DELLE STRUTTURE

IL PROGETTISTA