



SEZIONE D-D

Scala 1:50

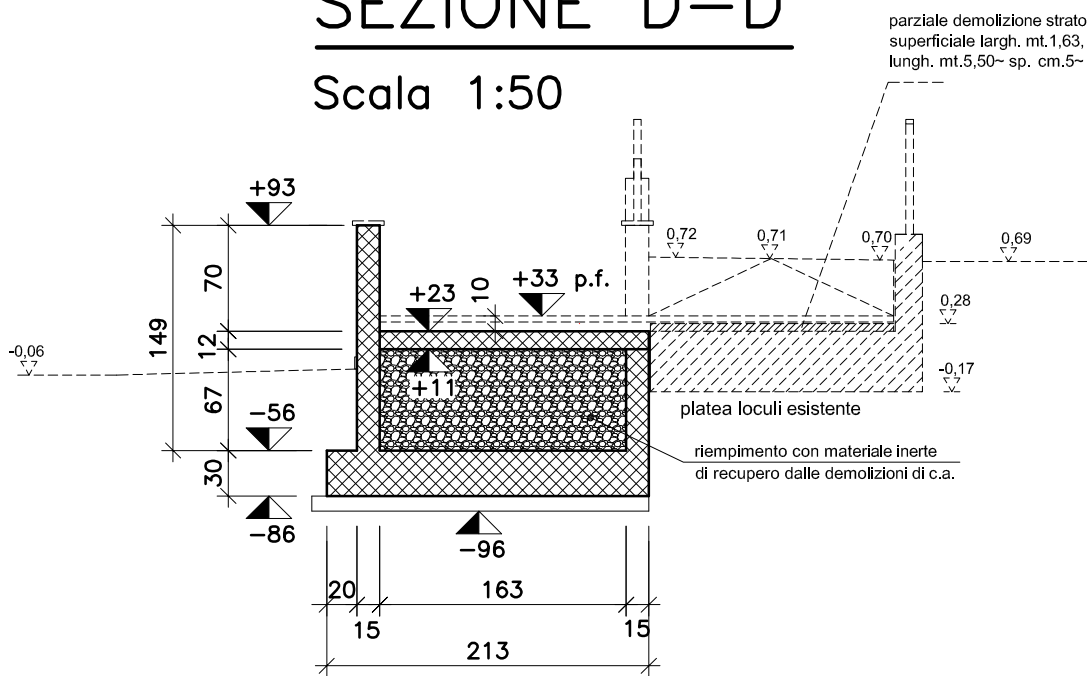


SEZIONE E-E

Scala 1:50

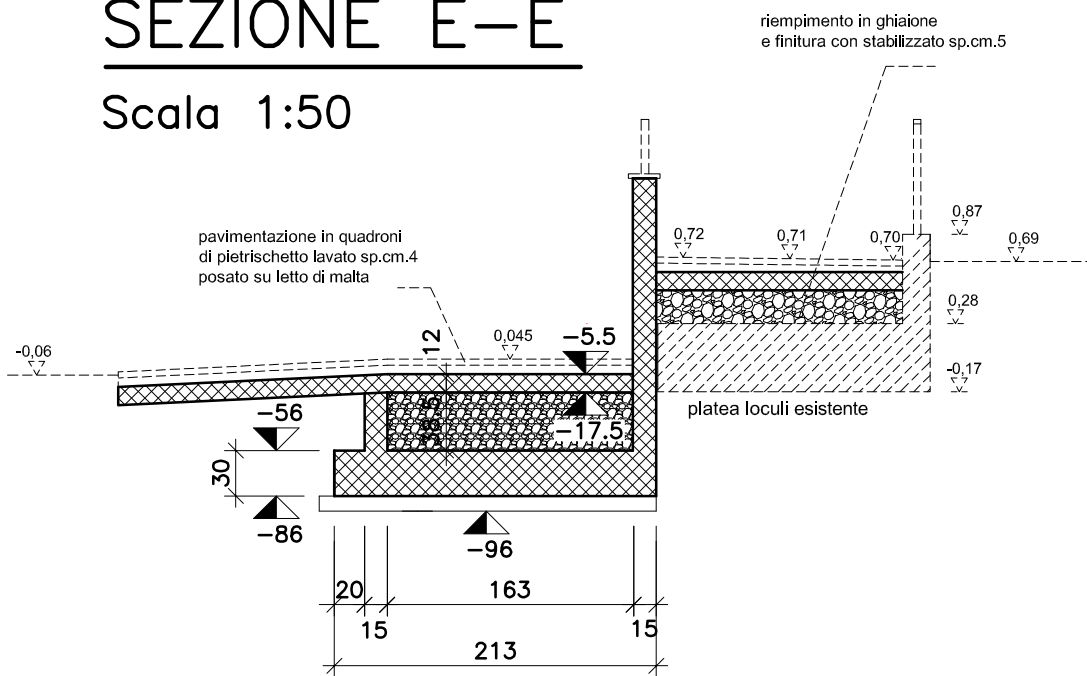


SEZIONE F-F

Scala 1:50

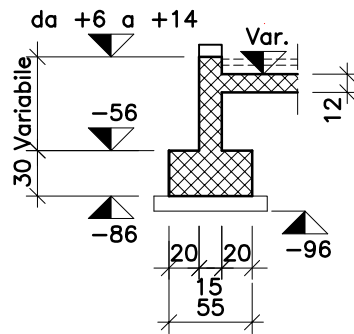


SEZIONE B-B

Scala 1:50

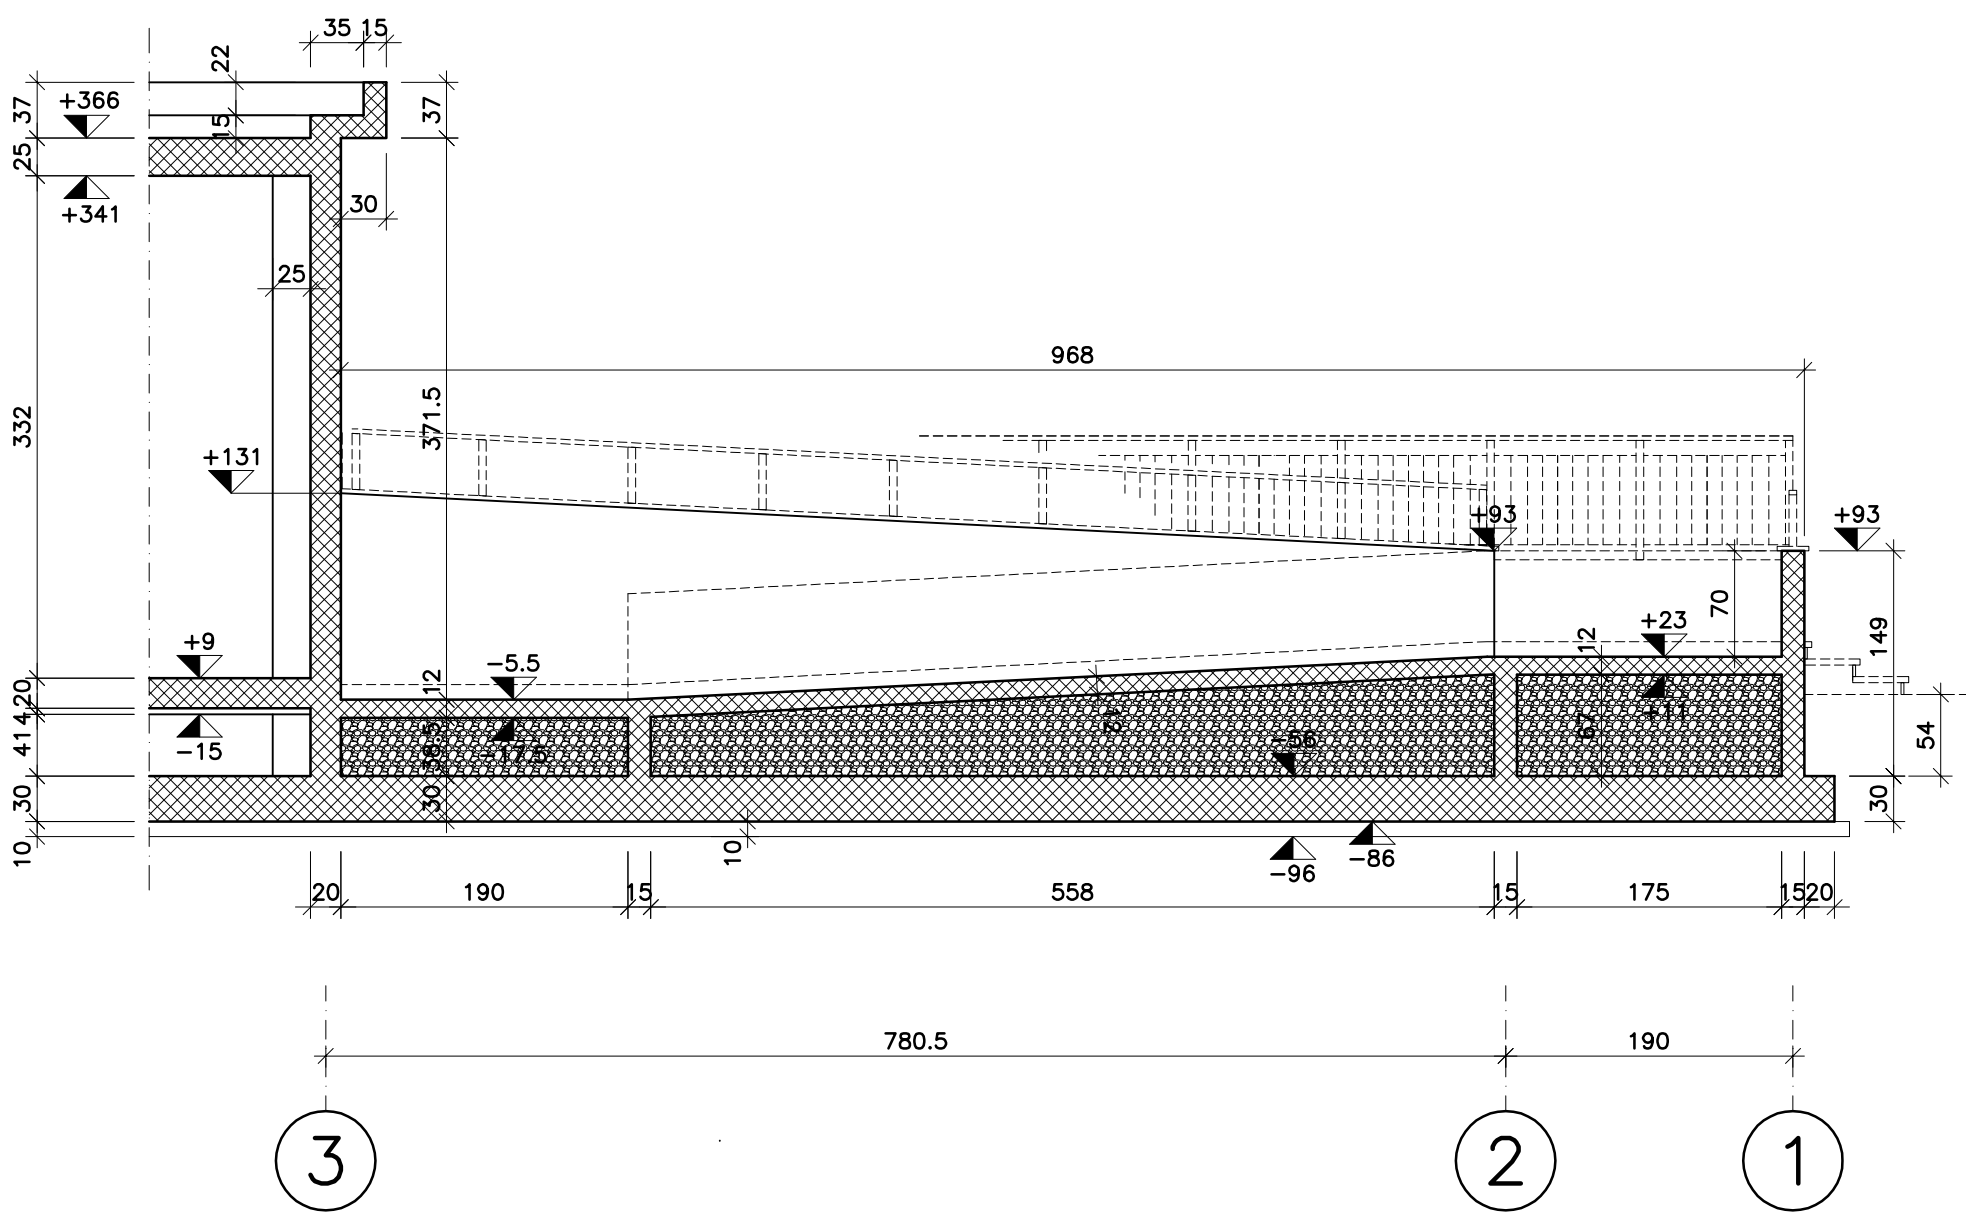

SEZIONE C-C

Scala 1:50

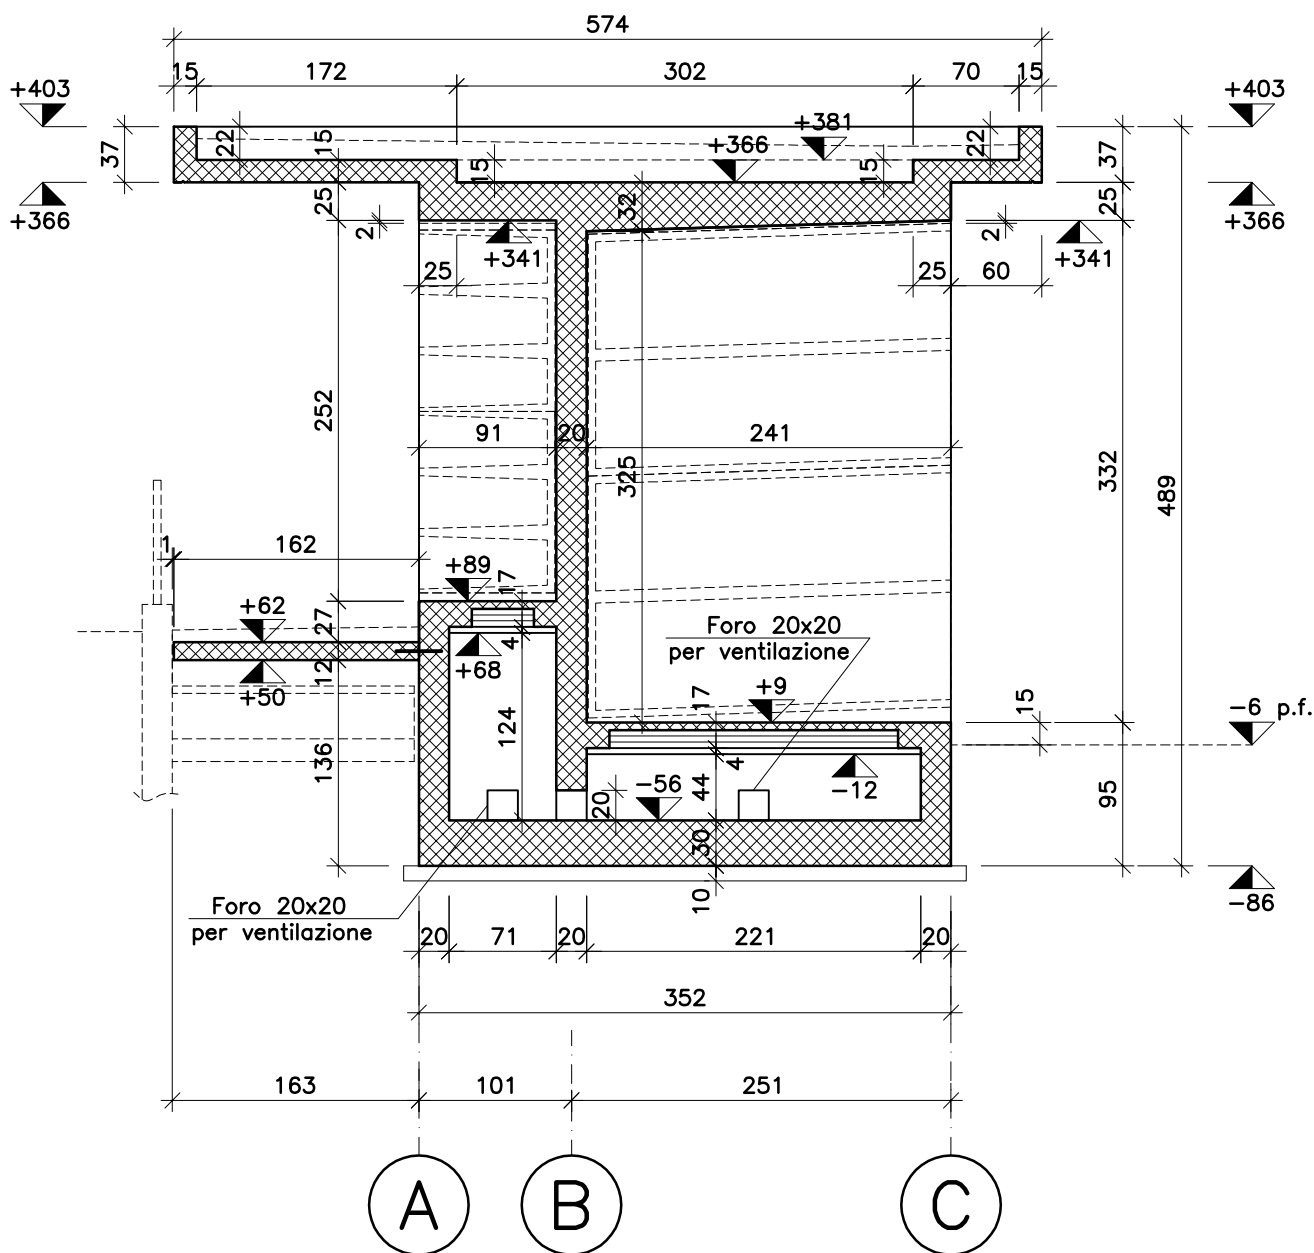

PRESCRIZIONI sul CALCESTRUZZO (Calcestruzzo a prestazione garantita in accordo alla UNI EN 206-1)							
Elemento strutturale	Aggressività ambientale	UNI 11104 prosp.1	UNI 11104 prosp.4	Rapporto acqua/cemento	Dosaggio minimo di cemento (kg/mc)	Diametro massimo dell'inerte (mm)	Classe di consistenza al getto
		Classe esposizione ambientale	Classe resistenza (N/mm²)				
Magrone	non aggressivo	XC2	C12/15 (Rck 15)				
Fondazioni	non aggressivo	XC2	C25/30 (Rck 30)	0.60	300	20	S4
Pilastrini Muri Solette	non aggressivo	XC3	C28/35 (Rck 35)	0.55	320	20	S4

COMUNE DI MIRA
PROVINCIA DI VENEZIA

Piazza IX Martiri, 3 - 30034 Mira (VE)
tel. 041/5628211 email: info@comune.mira.ve.it

LAVORI DI COMPLETAMENTO E RIQUALIFICAZIONE
DEL CIMITERO DI MALCONTENTA - I° STRALCIO
PROGETTO ESECUTIVO

Studio Architetto GIUSEPPE SECONE
Contrà del Quartiere 3/A - 36100 VICENZA
tel-fax 0444/544529 email info@studiosecone.it
collaboratori: dott. arch. Elena Secone, dott. arch. Matteo Dal Cortivo

TAVOLA
2S

OGGETTO:
EDIFICIO PER LOCULI E OSSARI
SEZIONI

DATA
GIUGNO 2016
SCALA
1:50

L'AMMINISTRAZIONE

IL PROGETTISTA DELLE STRUTTURE

IL PROGETTISTA