



ARMATURA FONDAZIONI a q.-56

Scala 1:50

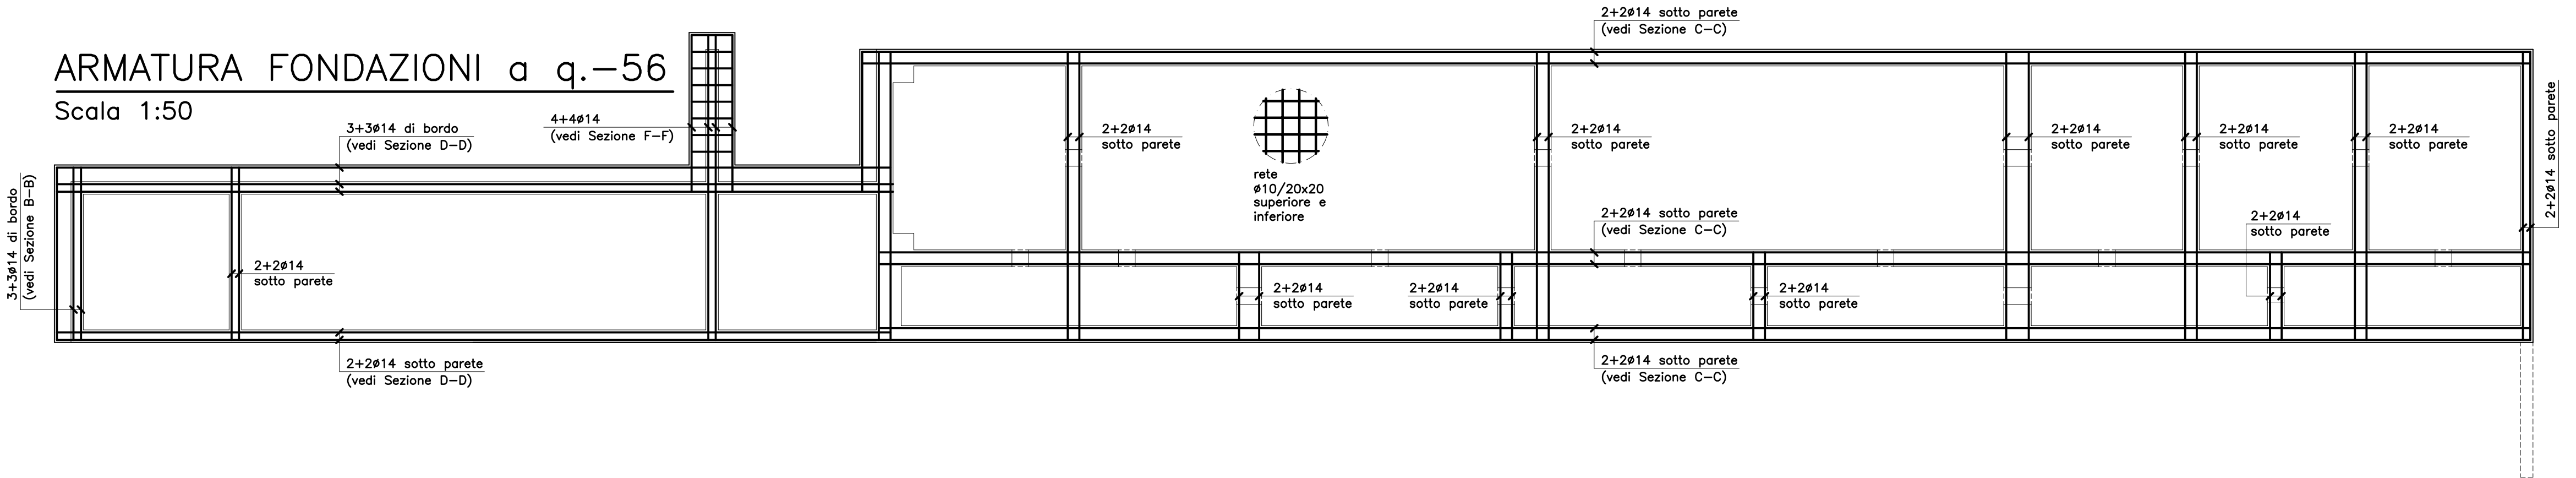

ARMATURA SOLETTA di COPERTURA a q.+366


Scala 1:50

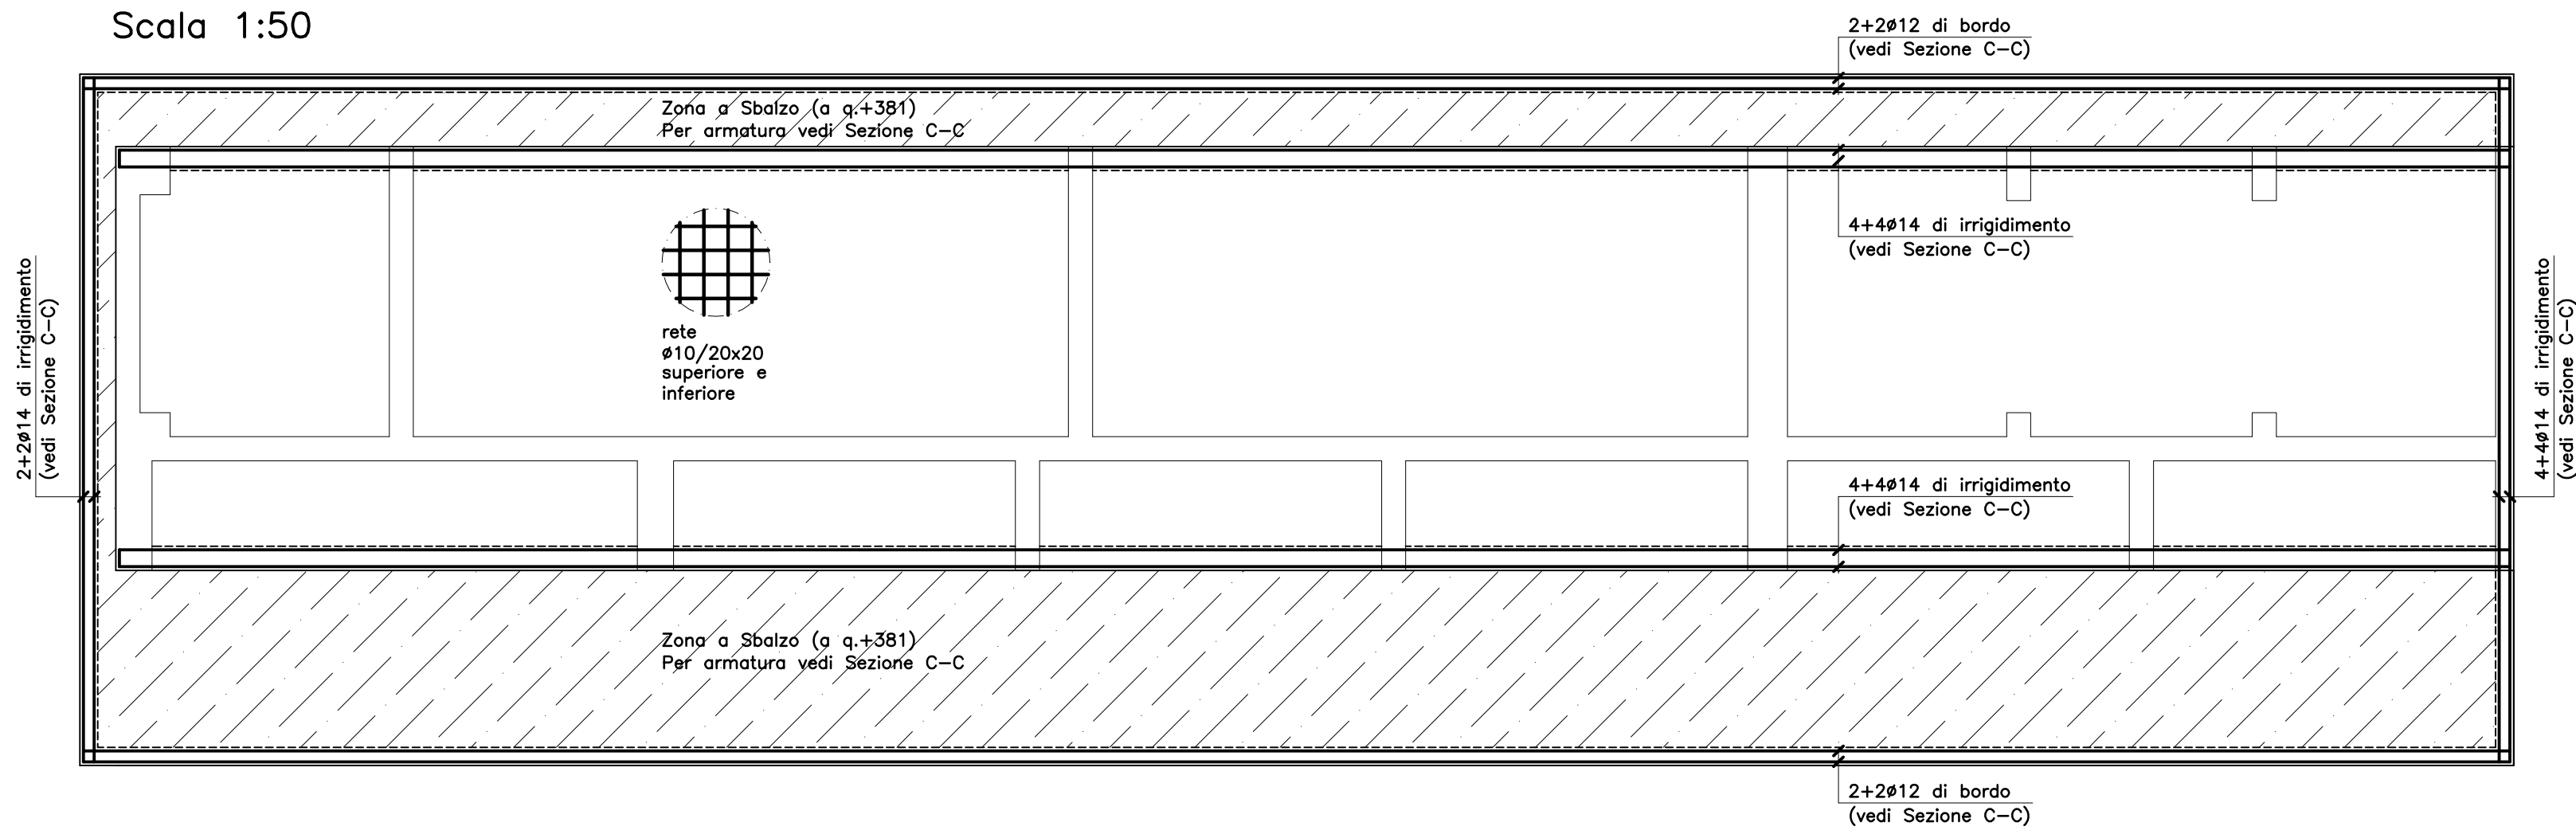

ARMATURA PERETI

da q.-56 a q.+9/+89


Scala 1:50

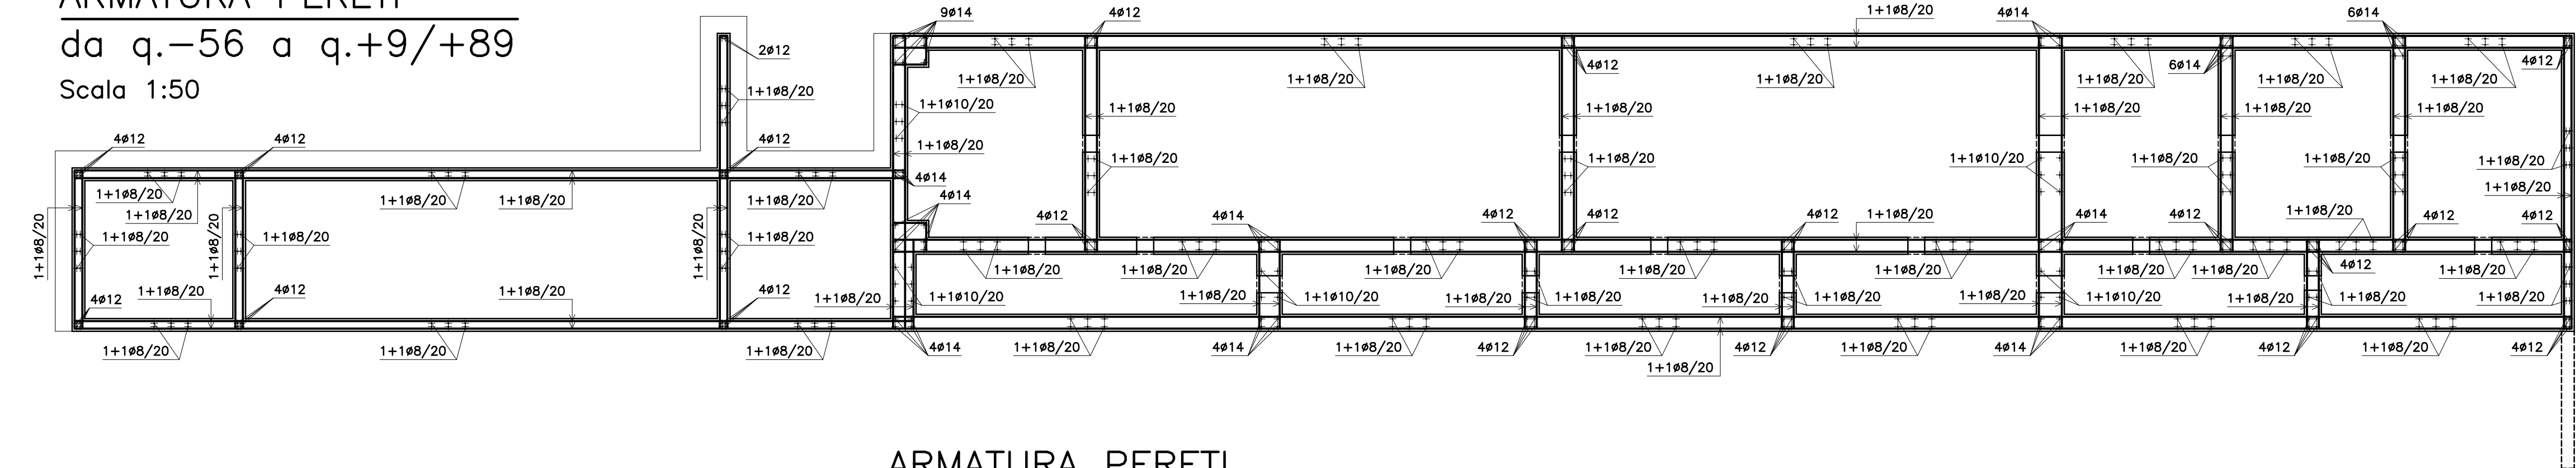

ARMATURA PERETI

da q.+9/+89 a q.+366

Scala 1:50

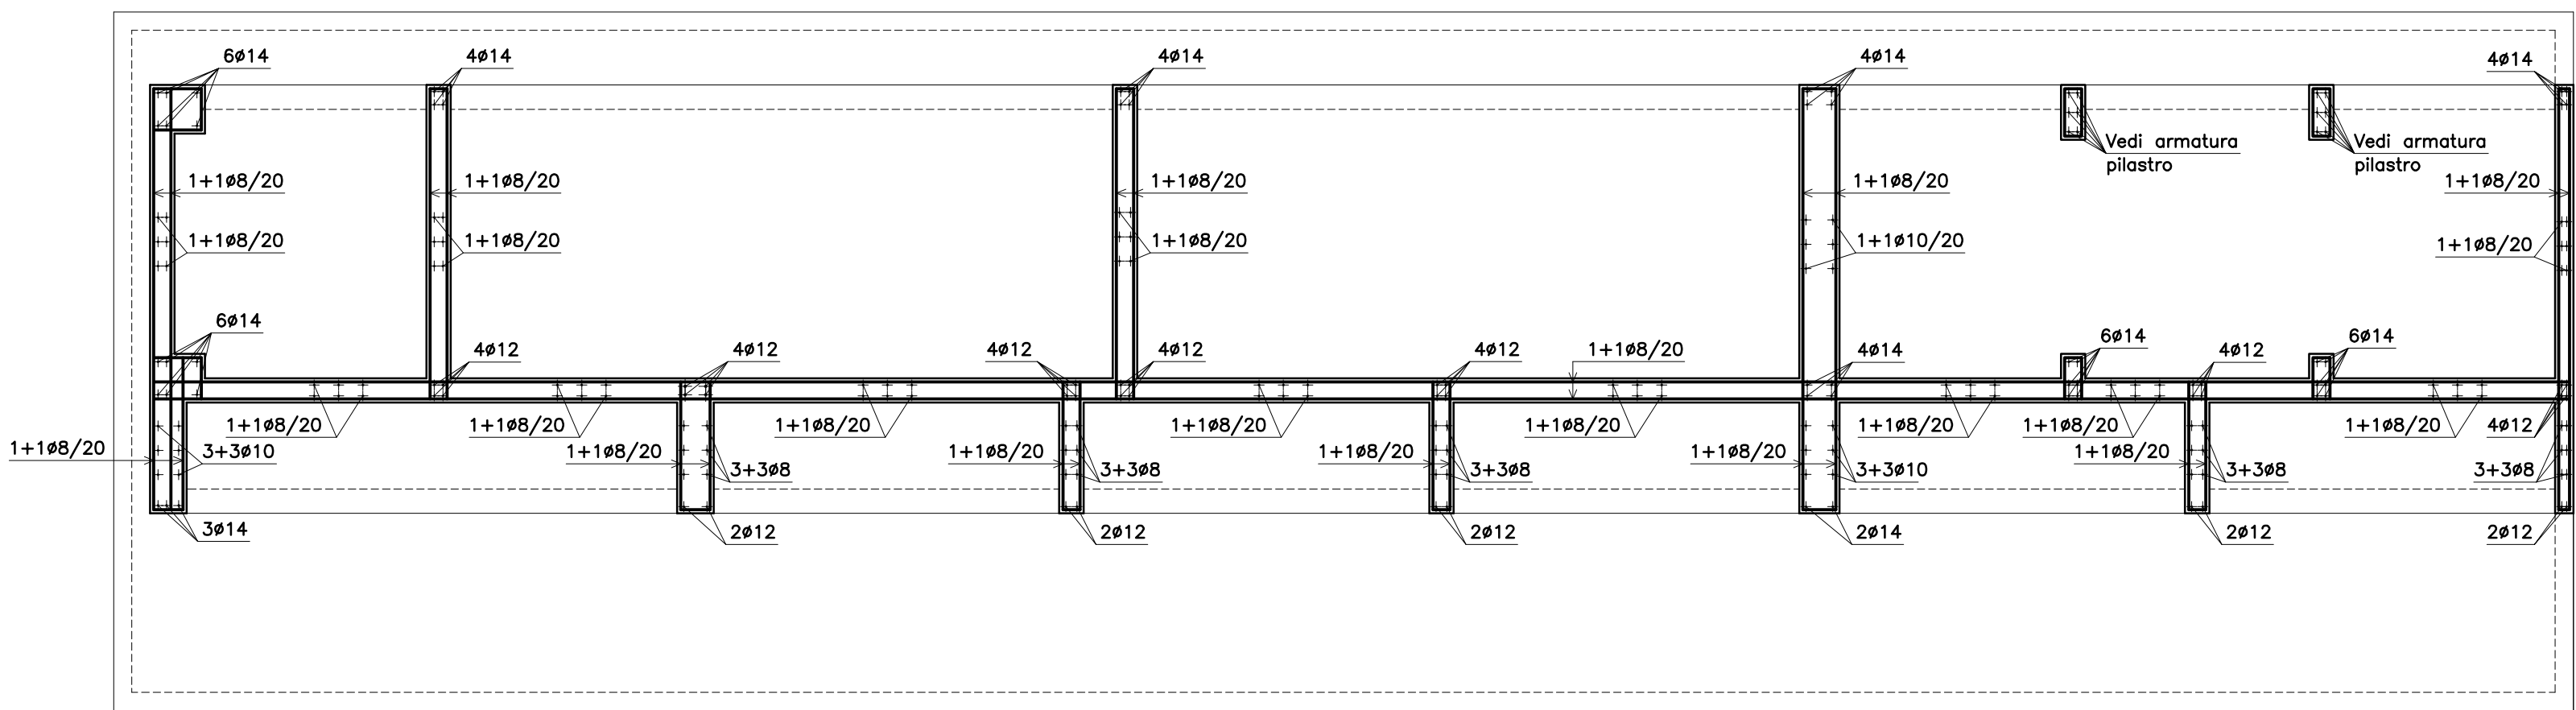

PRESCRIZIONI sul CALCESTRUZZO (Calcestruzzo a prestazione garantita in accordo alla UNI EN 206-1)							
Elemento strutturale	Aggressività ambientale	UNI 11104 prosp.1	UNI 11104 prosp.4		Dosaggio minimo di cemento (kg/mc)	Diametro massimo dell'inerte (mm)	Classe di consistenza al getto
		Classe esposizione ambientale	Classe resistenza (N/mm²)	Rapporto acqua/cemento			
Magrone	non aggressivo	XC2	C12/15 (Rck 15)				
Fondazioni	non aggressivo	XC2	C25/30 (Rck 30)	0.60	300	20	S4
Pilastri Muri Solette	non aggressivo	XC3	C28/35 (Rck 35)	0.55	320	20	S4

COMUNE DI MIRA

PROVINCIA DI VENEZIA

Piazza IX Martiri, 3 - 30034 Mira (VE)
tel. 041/5628211 email: info@comune.mira.ve.it

LAVORI DI COMPLETAMENTO E RIQUALIFICAZIONE
DEL CIMITERO DI MALCONTENTA - I°STRALCIO
PROGETTO ESECUTIVO

Studio Architetto GIUSEPPE SECONO
Contrà del Quartiere 3/A - 36100 VICENZA
tel-fax 0444/544529 email info@studiosecone.it
collaboratori: dott. arch. Elena Secone, dott. arch. Matteo Dal Cortivo

TAVOLA	OGGETTO:		DATA
3S	EDIFICIO PER LOCULI E OSSARI ARMATURA PLATEA e SOLETTE		GIUGNO 2016
L'AMMINISTRAZIONE	IL PROGETTISTA DELLE STRUTTURE		IL PROGETTISTA