
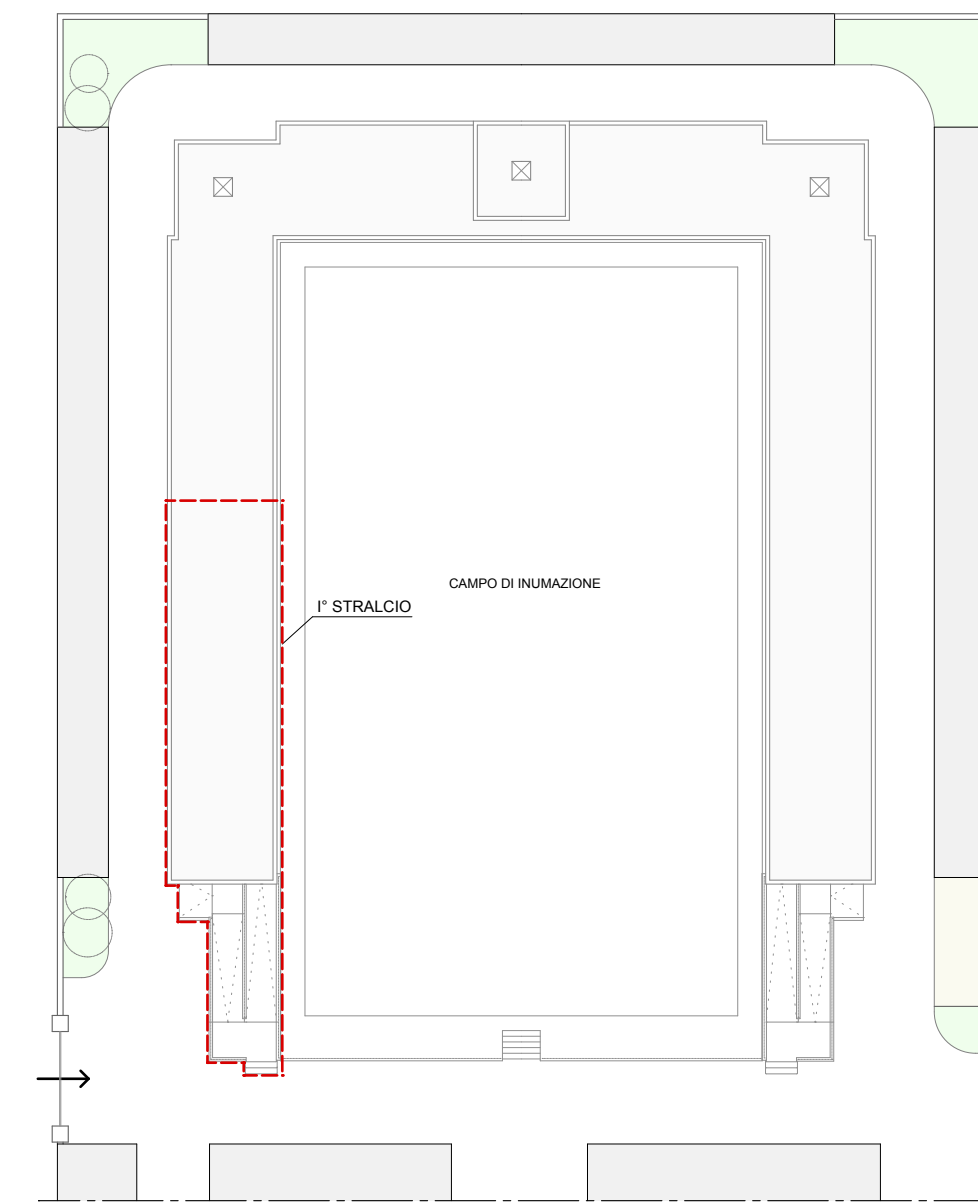
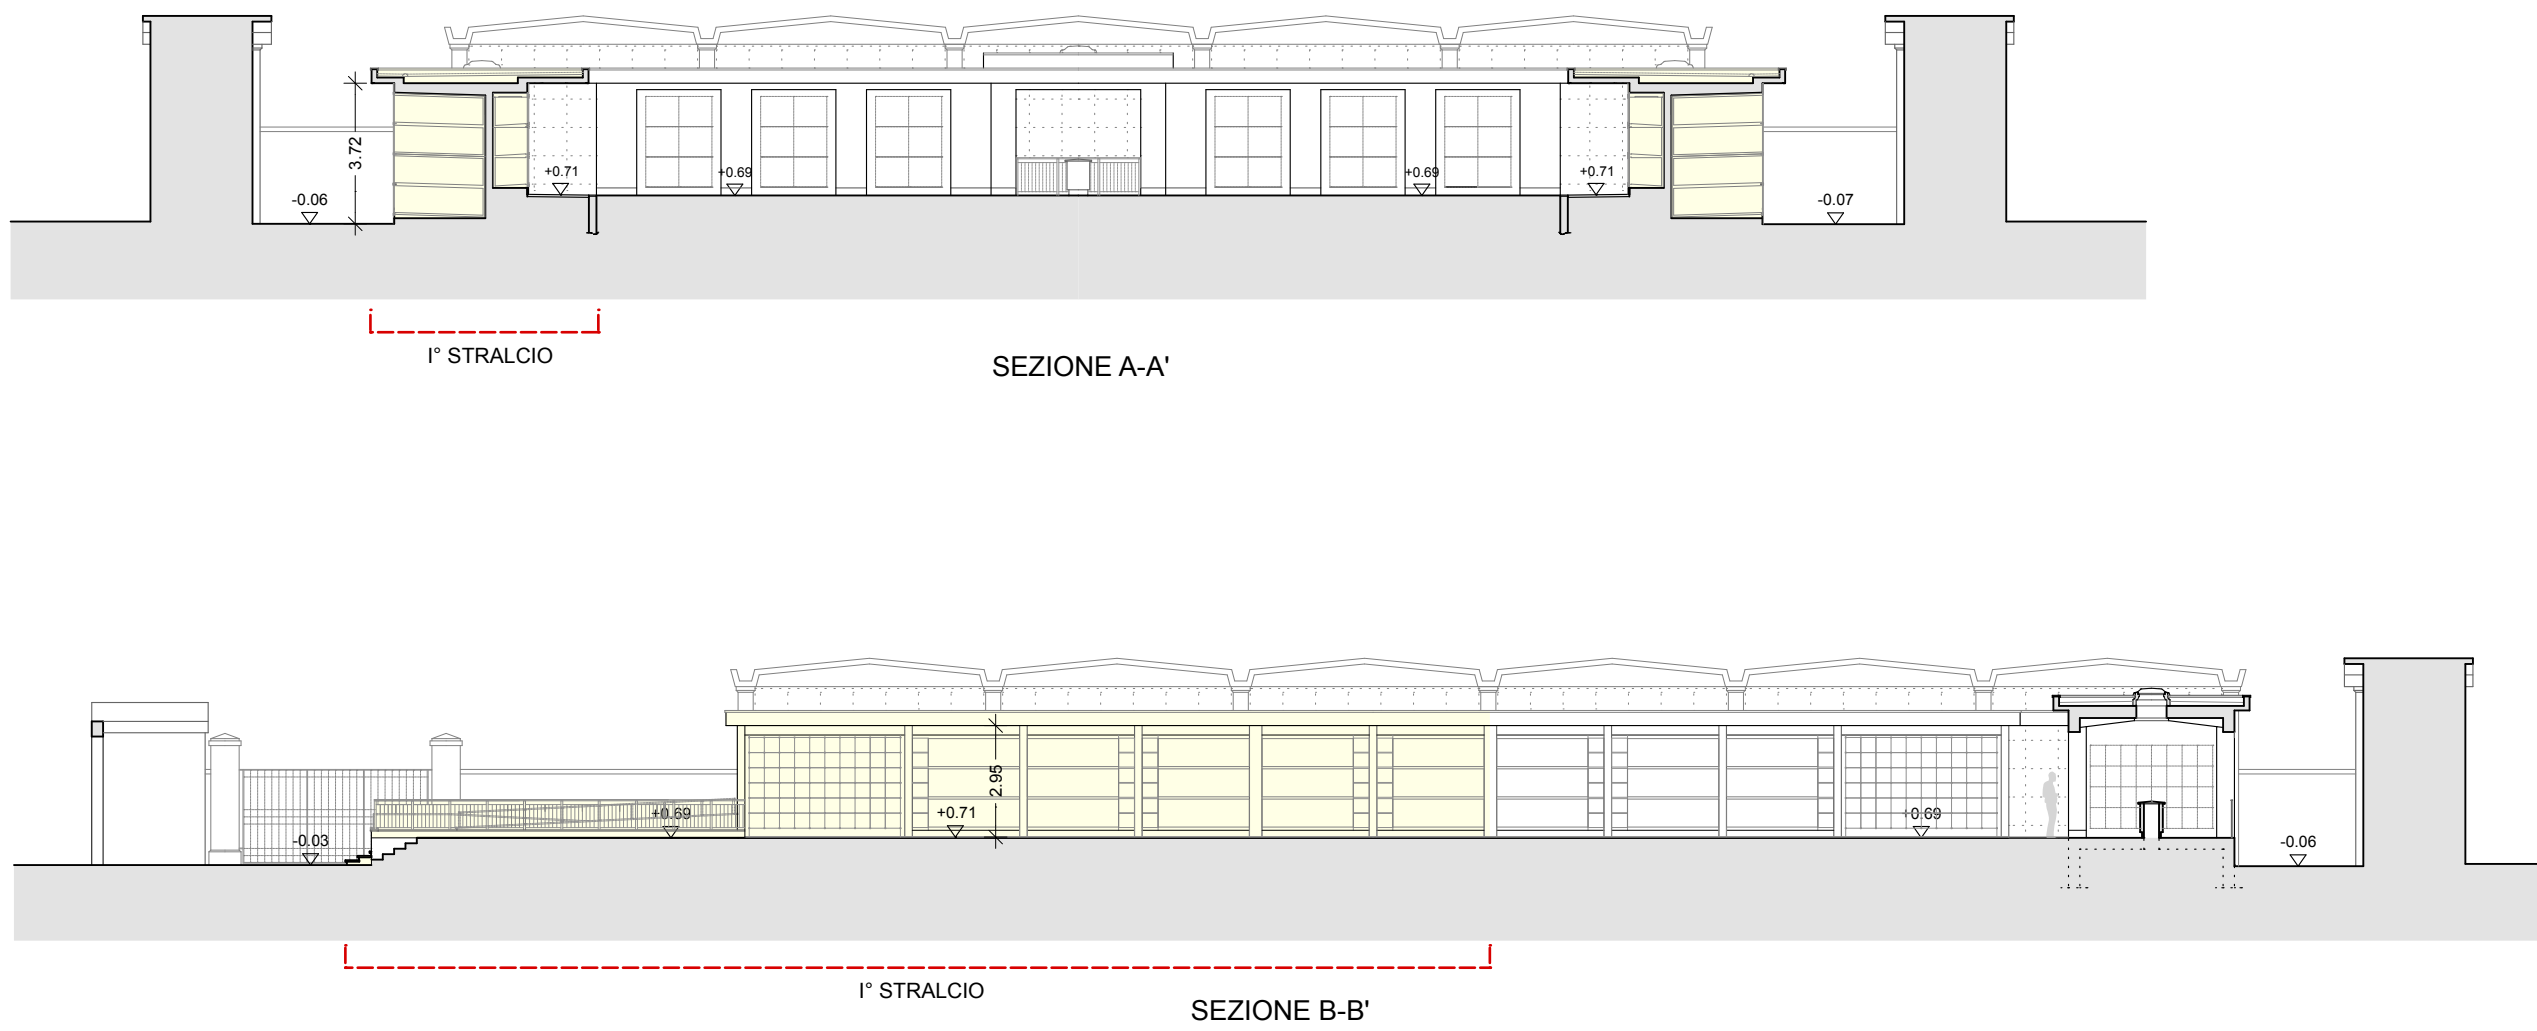


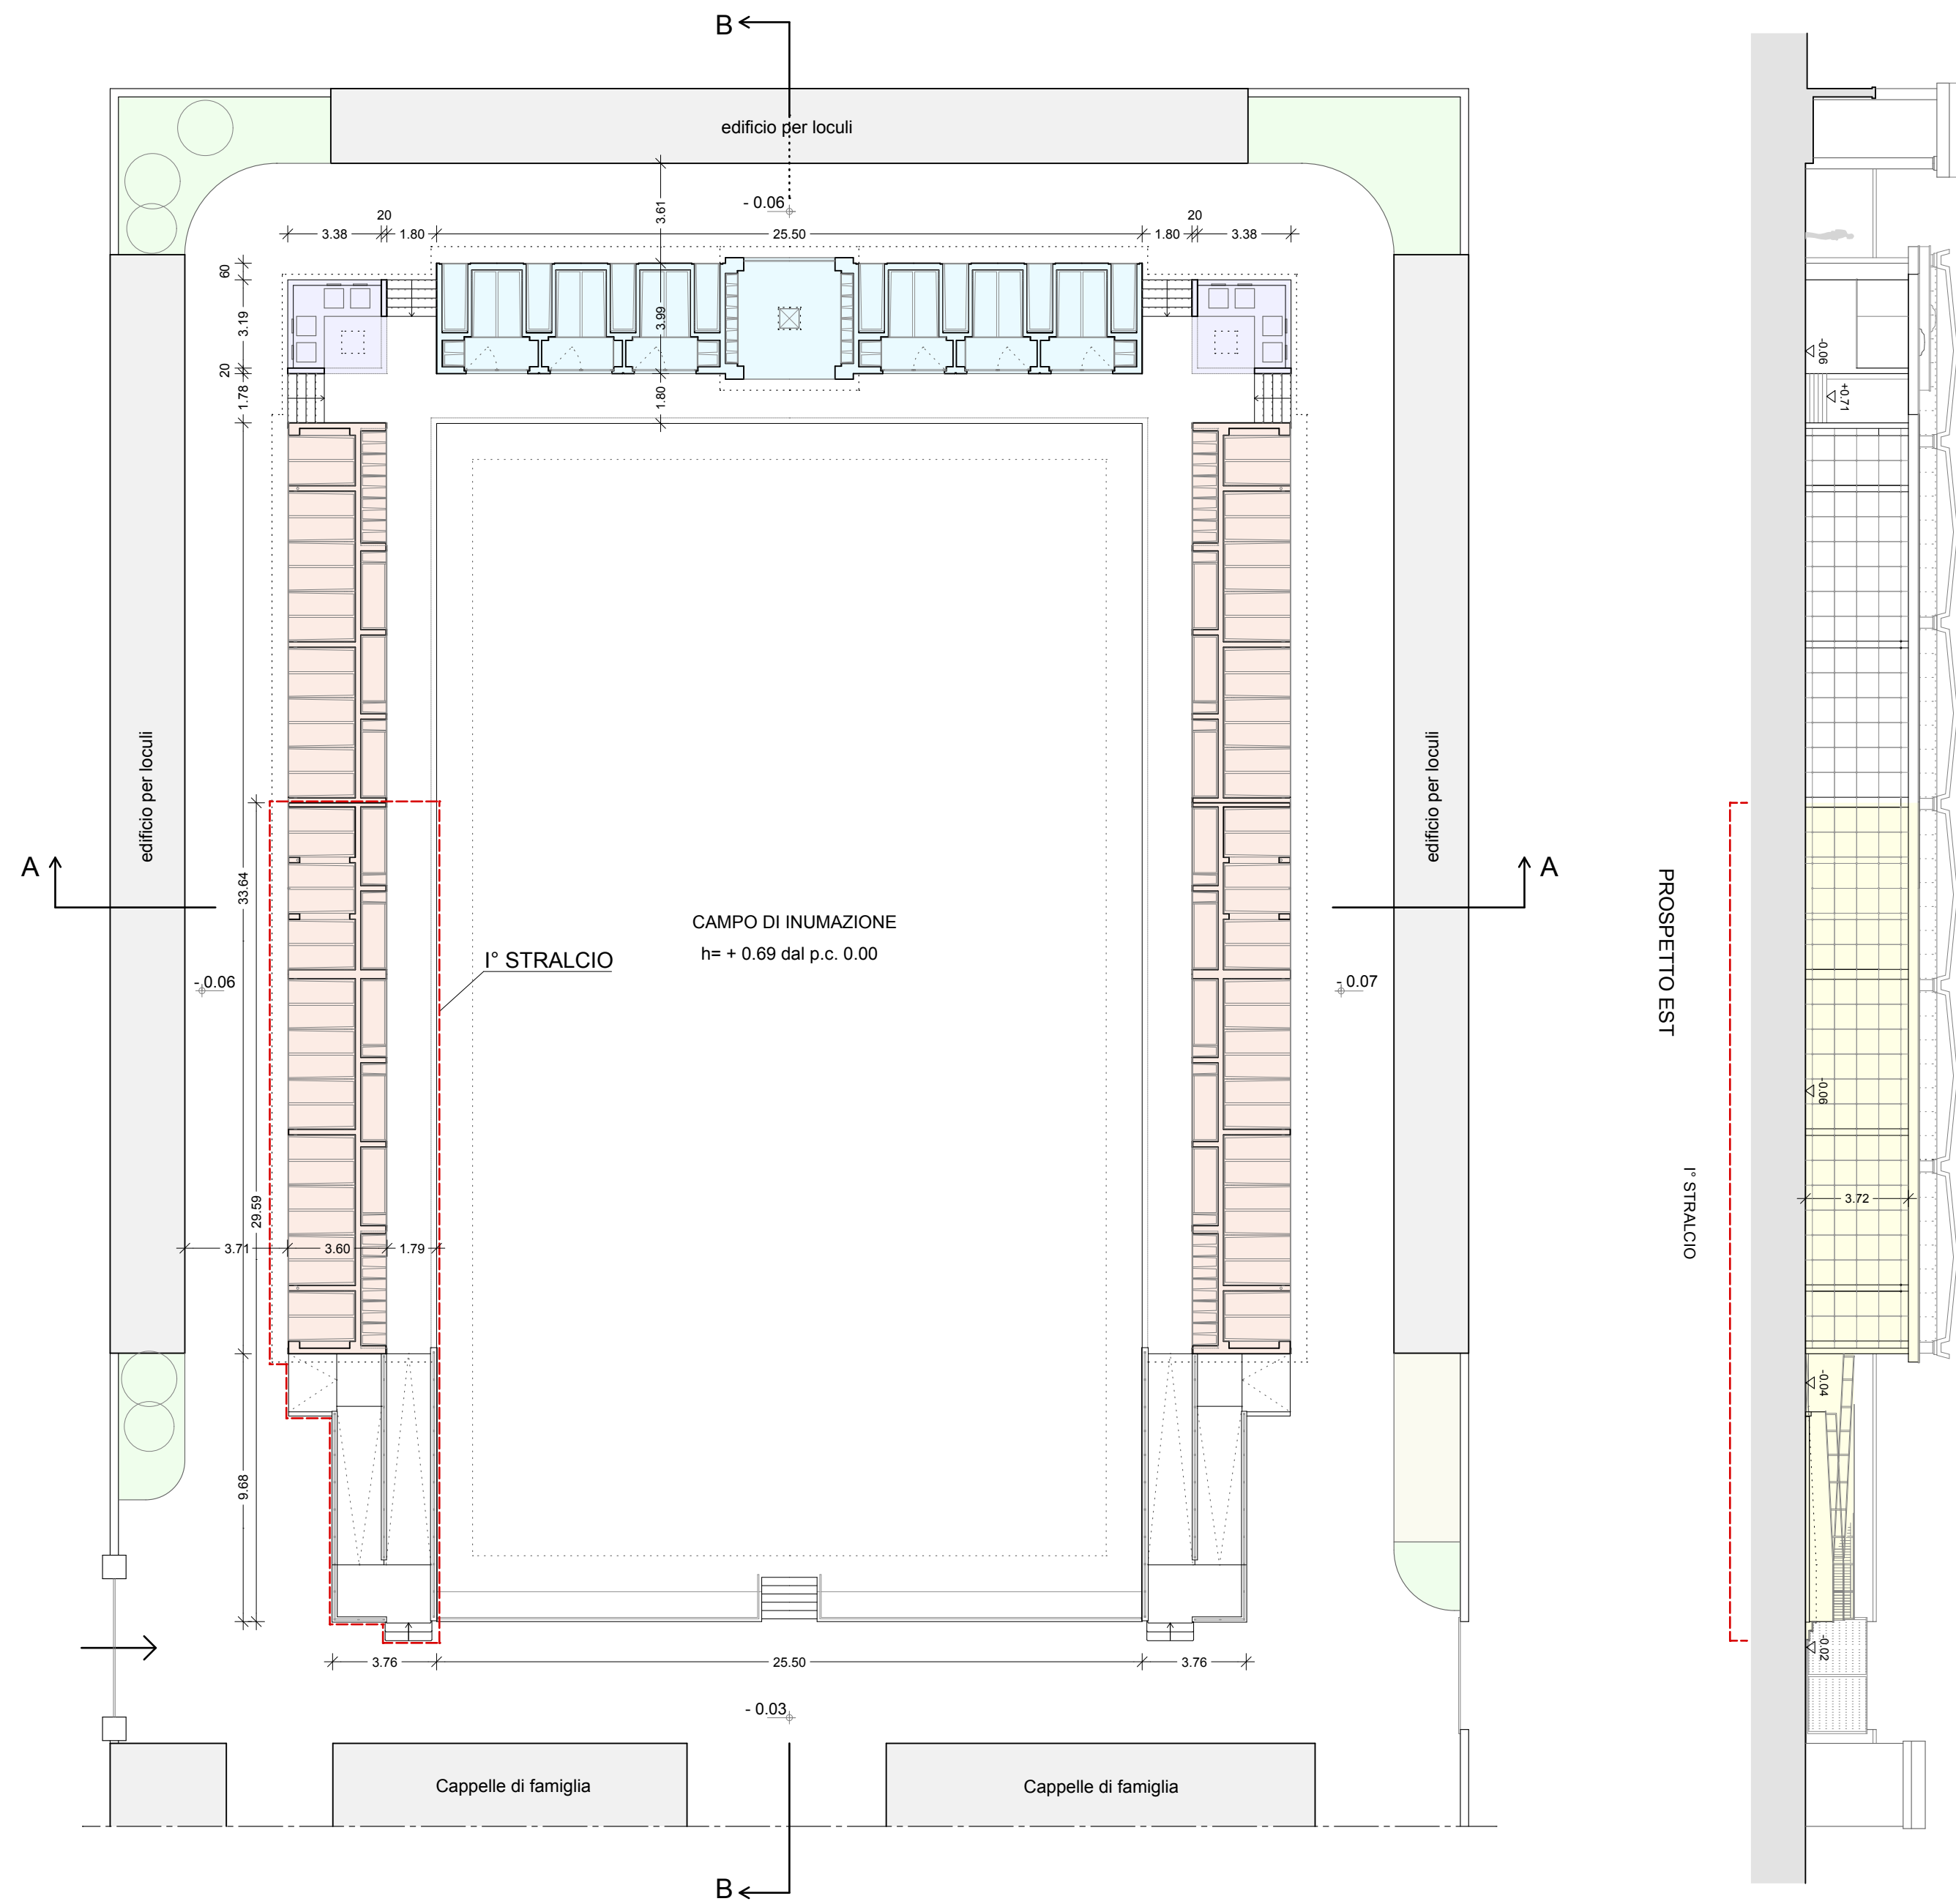

PIANTA COPERTURA
scala 1:400

LEGENDA

- EDIFICI ESISTENTI (Loculi e Cappelle di famiglia)
- NUOVI EDIFICI PER LOCULI E OSSARI
- NUOVO EDIFICIO PER CAPPELLE DI FAMIGLIA, CINERARI A PARETE E CINERARIO COMUNE
- TOMBE IPOGEE PER URNE CINERARIE
- LAVORI DI 1° STRALCIO

COMUNE DI MIRA PROVINCIA DI VENEZIA

Piazza IX Martiri, 3 - 30034 Mira (VE)
tel. 041/5628211 email: info@comune.mira.ve.it

LAVORI DI COMPLETAMENTO E RIQUALIFICAZIONE DEL CIMITERO DI MALCONTENTA - 1° STRALCIO PROGETTO ESECUTIVO

Studio Architetto GIUSEPPE SECONO
Contrà del Quartiere 3/A - 36100 VICENZA
tel-fax 0444/544529 email info@studiosecono.it
collaboratori: dott. arch. Elena Secone, dott. arch. Matteo Dal Cortivo



TAVOLA 2A	OGGETTO: PROGETTO PLANIMETRIA, SEZIONI, PROSPETTO	DATA GIUGNO 2016 SCALA 1:200 / 1:400
L'AMMINISTRAZIONE	IL PROGETTISTA	