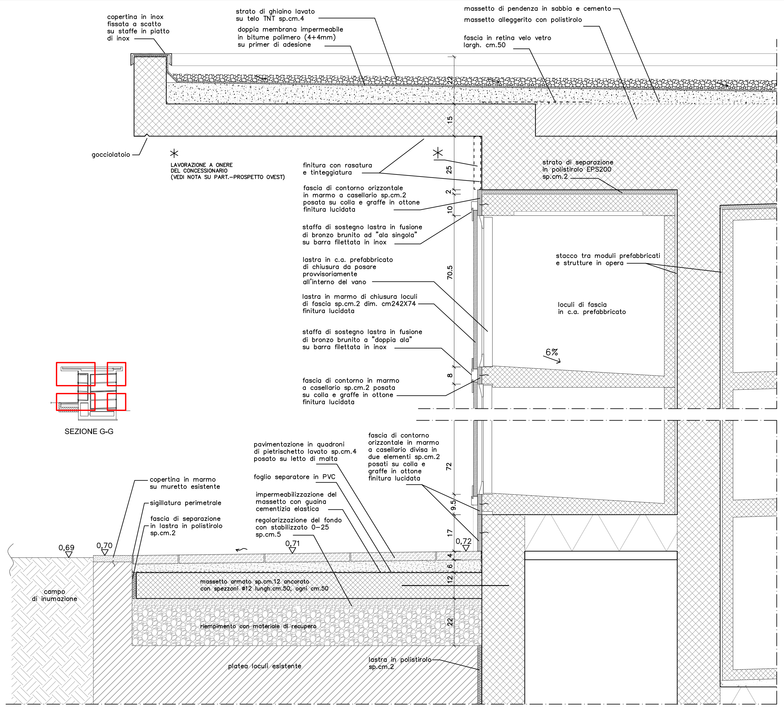

PART. - SEZIONE D-D
scala 1:10

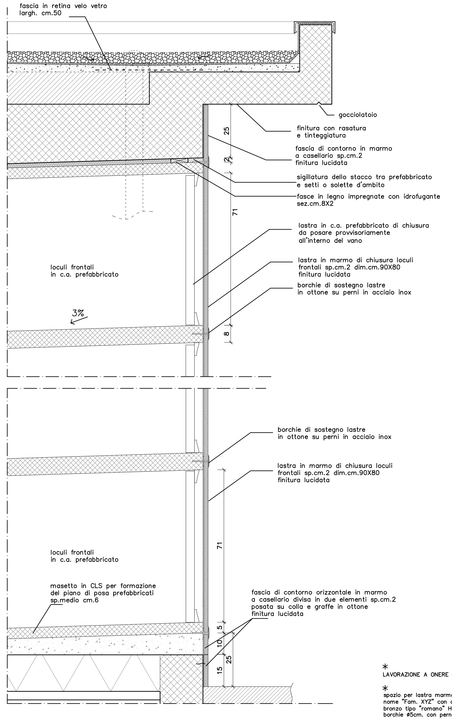

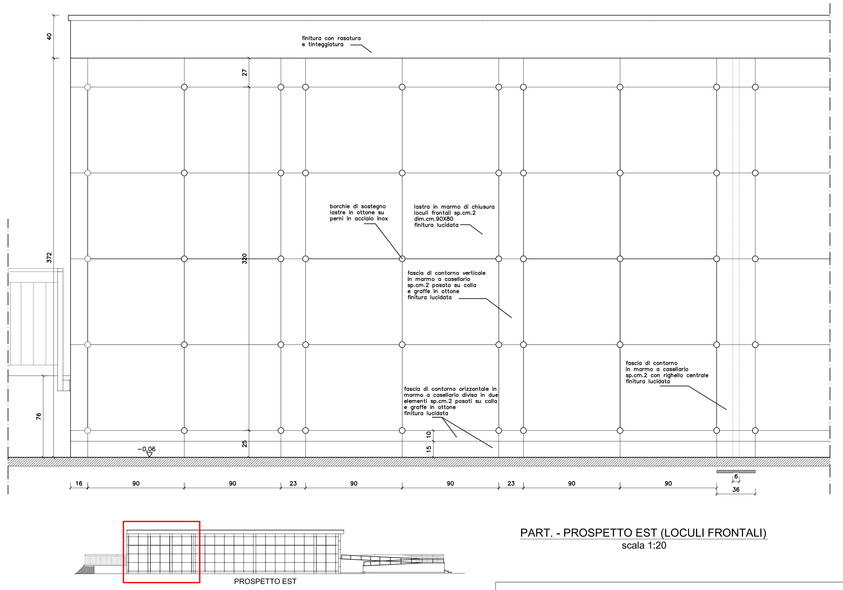

PROSPETTO EST

PART. - PROSPETTO EST (LOCULI FRONTALI)
scala 1:20

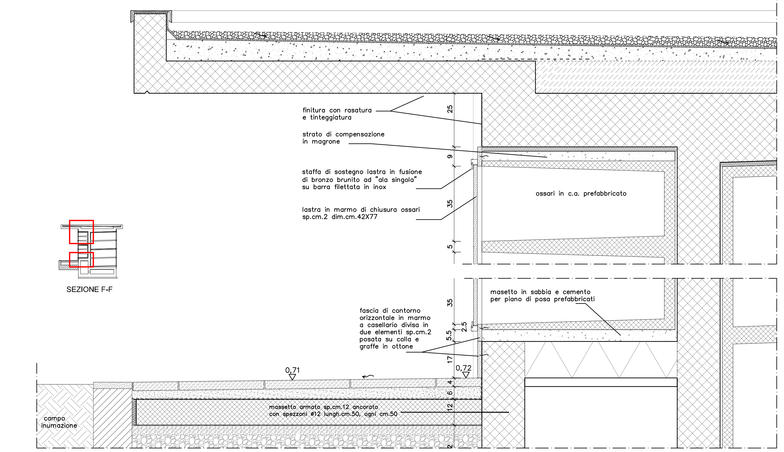

PART. - SEZIONE C-C
scala 1:10

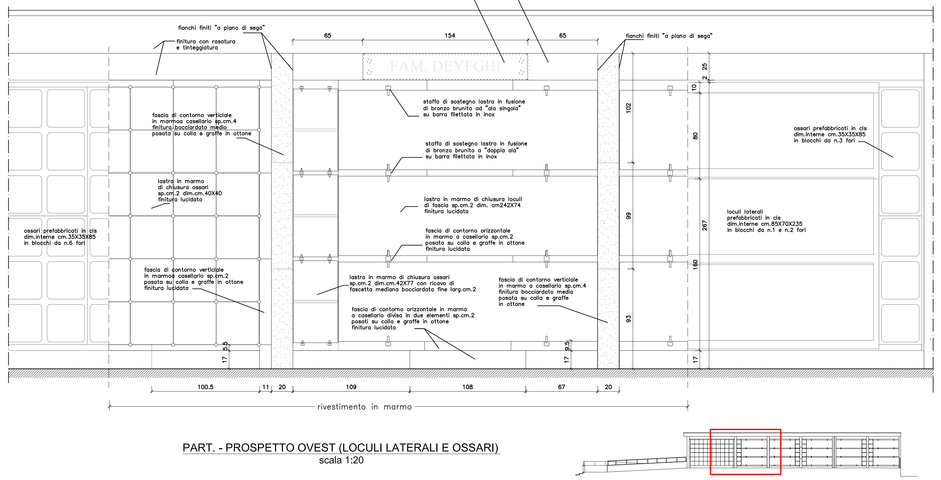

PROSPETTO OVEST

PART. - PROSPETTO OVEST (LOCULI LATERALI E OSSARI)
scala 1:20

COMUNE DI MIRA
PROVINCIA DI VENEZIA

Piazza IX Martiri, 3 - 30034 Mira (VE)
tel. 041/5625211 email: info@comune.mira.ve.it

LAVORI DI COMPLETAMENTO E RIQUALIFICAZIONE DEL CIMITERO DI MALCONTENTA - I°STRALCIO

PROGETTO ESECUTIVO

Studio Architetto GIUSEPPE SECONE
Contrà del Quartiere 3/A - 36100 VICENZA
tel-fax 0444/545529 email:info@studiosecone.it
collaboratori: dott. arch. Elena Secone, dott. arch. Matteo Dal Corlivo

TAVOLA **5A**

OGGETTO:
EDIFICIO PER LOCULI E OSSARI
PARTICOLARI, SEZIONI F-F,G-G

DATA
GIUGNO 2016

SCALA
1:10

L'AMMINISTRAZIONE

IL PROGETTISTA