




SEZIONE 1-1
Scala 1:10

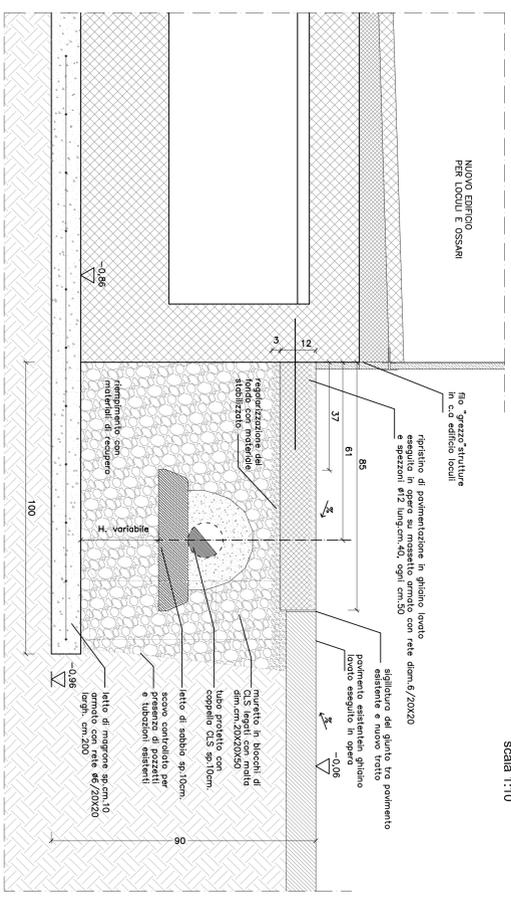


SEZIONE 2-2
Scala 1:10

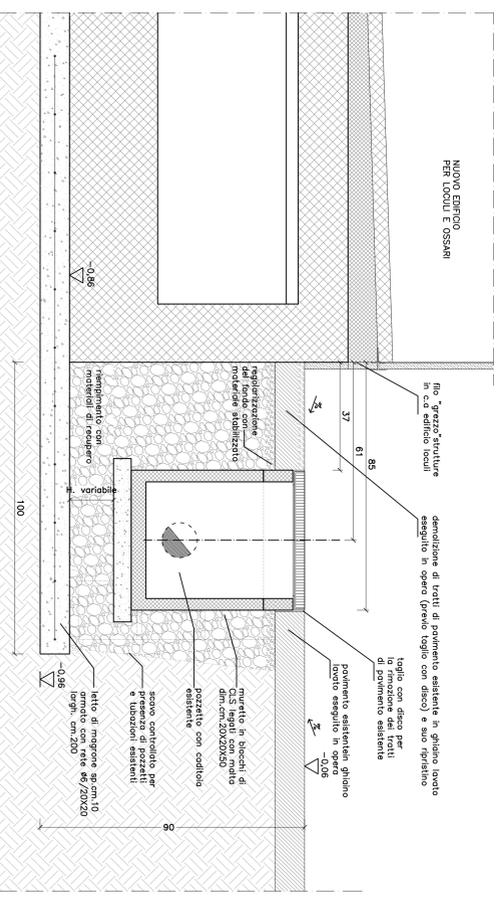


SEZIONE 3-3
Scala 1:10

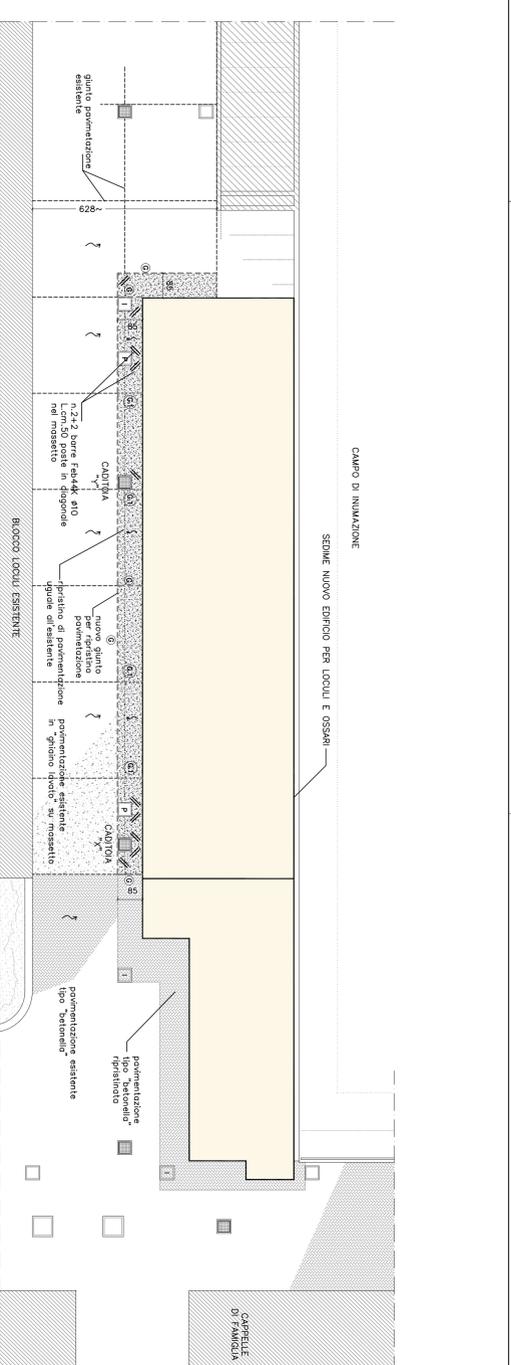

ESTRATTO PLANIMETRIA - NUOVO TRATTO DI PAVIMENTAZIONE (lato locali frontali)
Scala 1:100

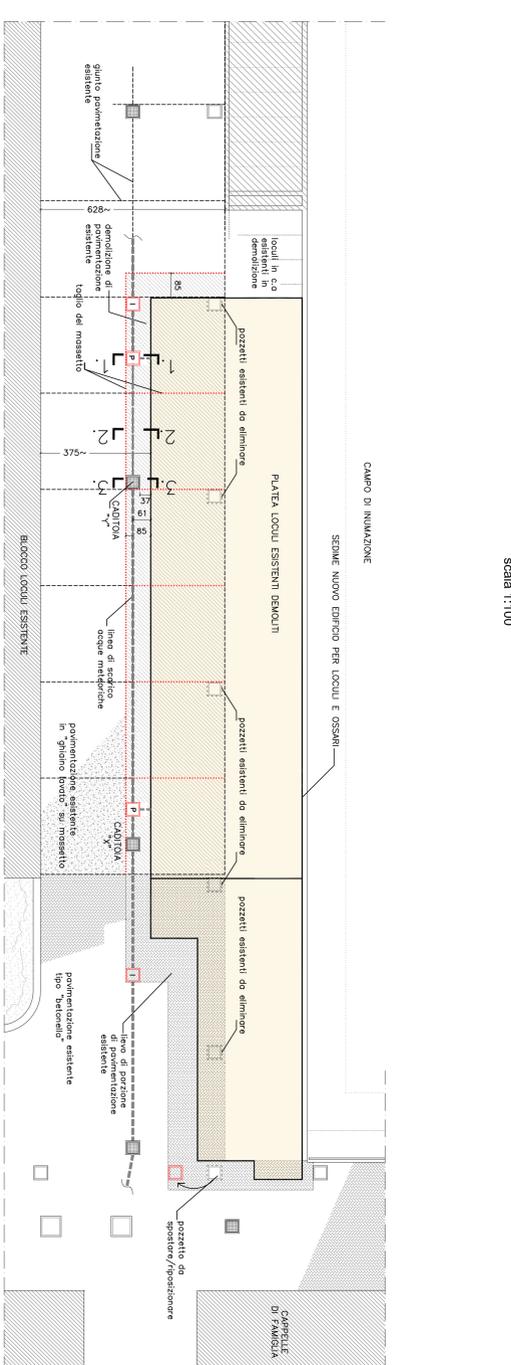

ESTRATTO PLANIMETRIA - PROGETTO
Scala 1:100

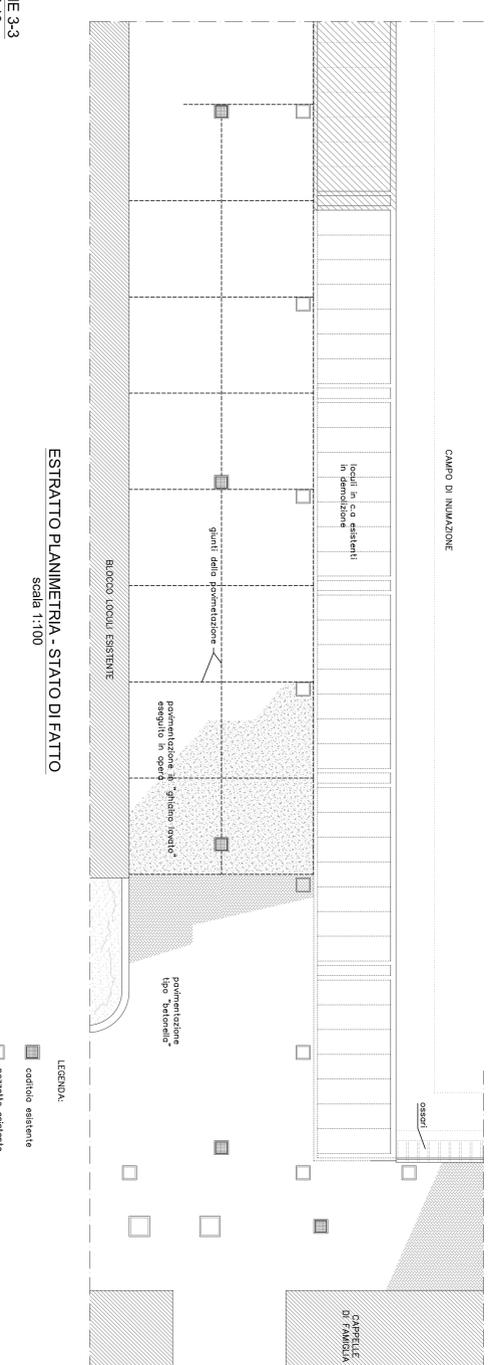

ESTRATTO PLANIMETRIA - STATO DI FATTO
Scala 1:100

- LEGENDA
- giunto pavimentazione esistente
 - ⊗ nuovo giunto di separazione H/cm.12 tra nuovo e massetto esistente
 - ⊙ giunto su nuovo massetto togliuto con disco H=4-5 cm
 - ▨ ipotesi di pavimentazione ipotesi di esistente
 - ▨ n.2 bare FALDA #10 Lcm.50 poste in diagonale nel massetto in prosieguo dei pozzetti

- LEGENDA
- ▨ cottoia esistente
 - ▨ pozzetto esistente
 - ▨ pozzetto difetto pluviale dim.40x40 PROGETTO
 - ▨ pozzetto di lavatura dim.40x40 /50x50 PROGETTO
 - ▨ nuovo tratto di linea di servizio acque meteoriche
 - ▨ taglio del massetto
 - ▨ demolizione di pavimentazione esistente
 - ▨ schema nuovo edificio per loculi e ossari

COMUNE DI MIRA
PROVINCIA DI VENEZIA
Via San Biagio, 3 - 30030 Mira (VI) -
Tel. 041/9228211 - email: info@comune.mira.vi.it

LAVORI DI COMPLETAMENTO E RIQUALIFICAZIONE DEL CIMITERO DI MALCONTENTA - 1° STRALCIO
PROGETTO ESECUTIVO

Studio Architetto GIUSEPPE SECONE
Cortina del Quilante 3/A - 38100 VICENZA
tel.0444/544253 - email: info@giuseppe.secone.it
collaboratori: dr. arch. Silvia Secone, dr. arch. Massimo Del Corso



TAVOLA
6A
OGGETTO:
EDIFICIO PER LOCULI E OSSARI
PLANIMETRIA RETE DI SCARICO STATO DI FATTO E PROGETTO

DATA
GIUGNO 2016
SCALA
1:100-1:10

L'AMMINISTRAZIONE
IL PROGETTISTA