



PROSPETTO EST

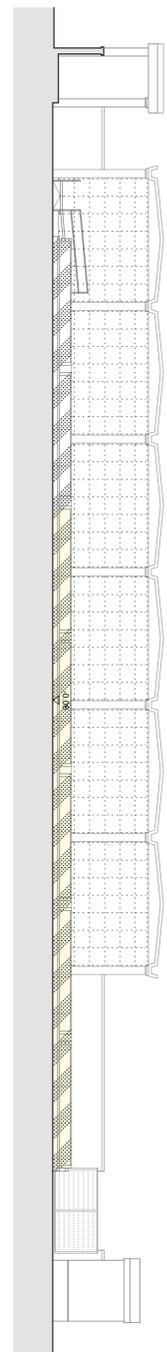


LEGENDA

-  EDIFICI ESISTENTI (Loculi e Cappelle di famiglia)
-  LOCULI PREFABBRICATI (futura demolizione)
-  LOCULI PREFABBRICATI (demolizione 1° stralcio)

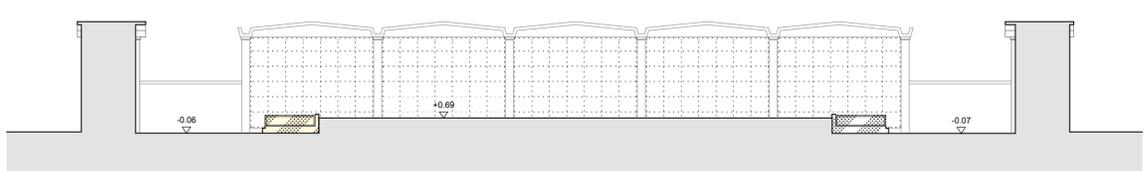

SEZIONE A-A'

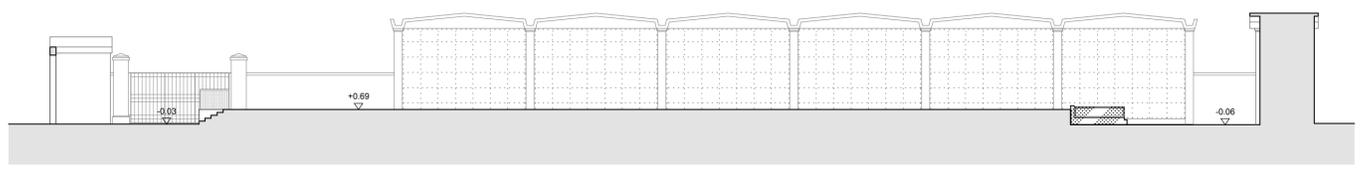

SEZIONE B-B'

COMUNE DI MIRA
 PROVINCIA DI VENEZIA
 Piazza IX Martiri, 3 - 30034 Mira (VE)
 tel. 041/5628211 email: info@comune.mira.ve.it

**LAVORI DI COMPLETAMENTO E RIQUALIFICAZIONE
 DEL CIMITERO DI MALCONTENTA - 1° STRALCIO
 PROGETTO ESECUTIVO**

Studio Architetto GIUSEPPE SECONE
 Contrà del Quartiere 3/A - 36100 VICENZA
 tel-fax 0444/544529 email info@studiosecone.it
 collaboratori: dott. arch. Elena Secone, dott. arch. Matteo Dal Cortivo

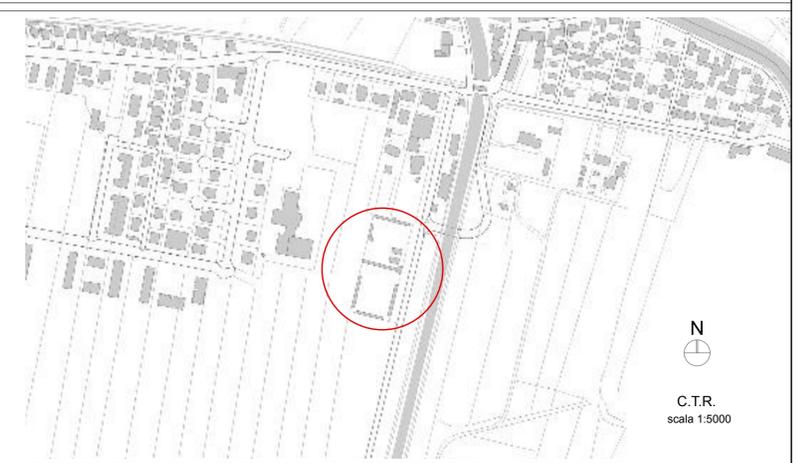


TAVOLA
1A

OGGETTO:
**STATO DI FATTO
 PLANIMETRIA, SEZIONI, PROSPETTO**

DATA
 GIUGNO 2016
 SCALA
 1:200

L'AMMINISTRAZIONE

IL PROGETTISTA