



schema idrico nuovo impianto (filtro, addolcitore e antilegionella)

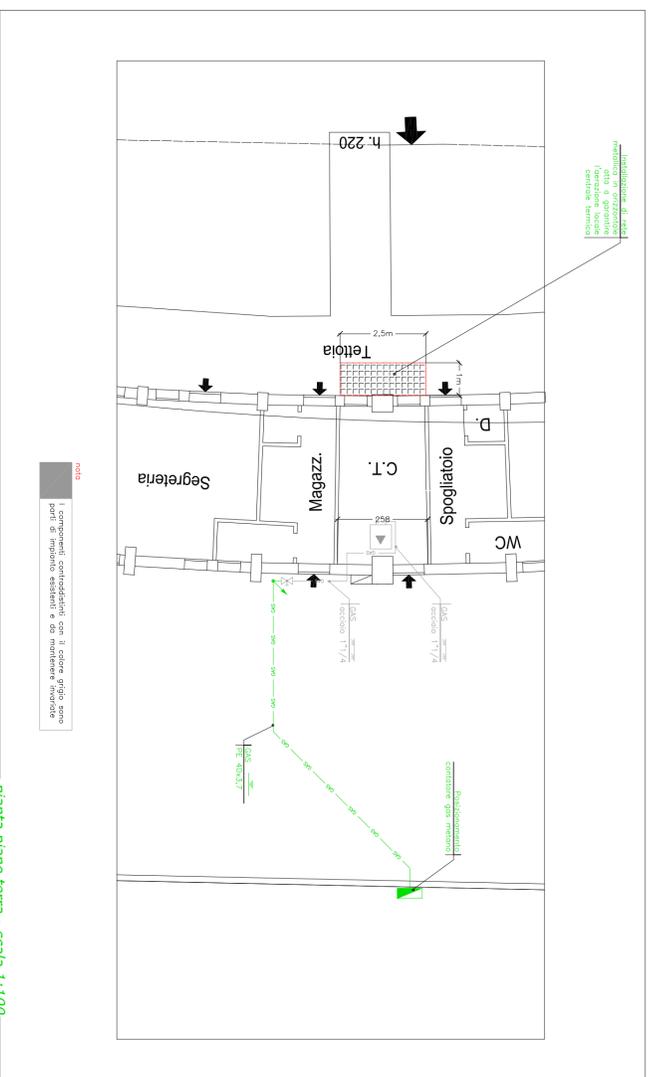


piano piano terra - scala 1:100


**SCHEMA IMPIANTO GAS**

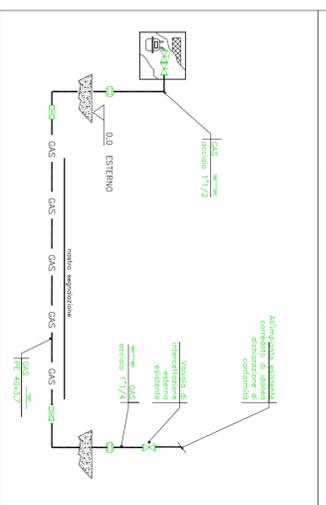


**ALLACCIO CONTATORE GAS METANO**

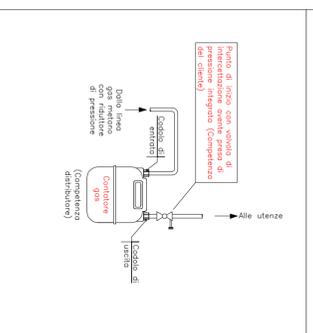

**PARTICOLARE SCAVO TUBAZIONE GAS METANO**

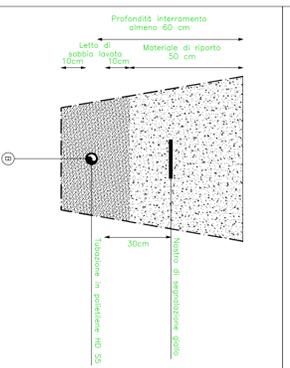


**PARTICOLARE INTERAMENTO TUBAZIONE**

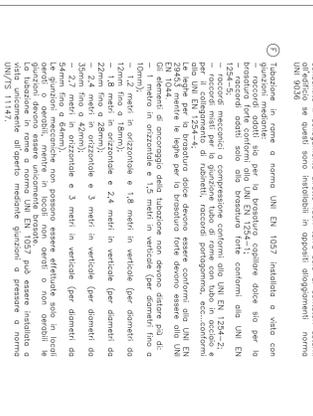

**LEGENDA**

	Conduttura gas		Conduttura interrotta
	Conduttura passante		Conduttura ascendente
	Conduttura discendente		Conduttura inessata
	Conduttura a vista		Conduttura inessata
	Rubinetto di intercettazione manuale—UNI EN331		Pressa pressione
	Giunto di transizione PE/Acciaio		Giunto elettrico
	Tubo metallico flessibile continuo		Filtro ad "Y"
	Manometro		Sonda temperatura
	Rubinetto di sgilamento o scarico		Dispositivo di stop aria automatica
	Valvola di non ritorno		Valvola di taratura
	Valvola di taratura tipo Autoflow		Contaditi volumetrico acqua sanitaria

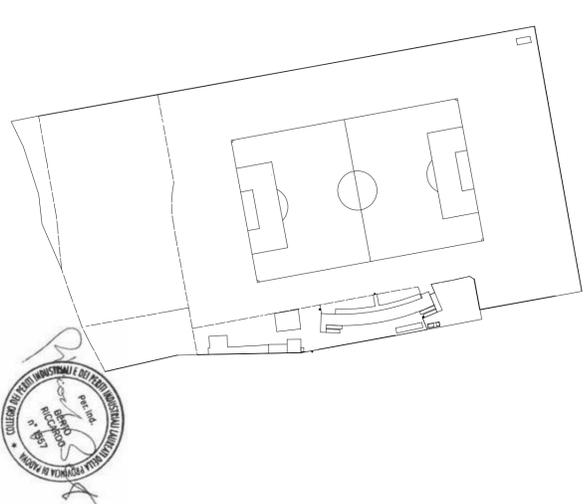

**studio EREBBI**

**COMUNE DI MIRA**  
CITTA' D'ARTE - PROVINCIA DI VENEZIA

IMPIANTO SPORTIVO DEL CALCIO  
DI VIA LAGO DI MOLVENO ORAGO DI MIRA

PROGETTO IMPIANTO TERMOTECNICO

01	PROGETTO ESECUTIVO	25-11-16	1/A	ERB
REV.	DESCRIZIONE	DATA	DSC	VISTO

PROGETTO IMPIANTO TERMOTECNICO  
COMUN. N. 127-16  
TRAC. N. T.1  
SCALA

TEL. 0429.784981  
info@erebstudio.com  
www.erebstudio.com