



**ZONA DI INTERVENTO**  
SCALA 1:250

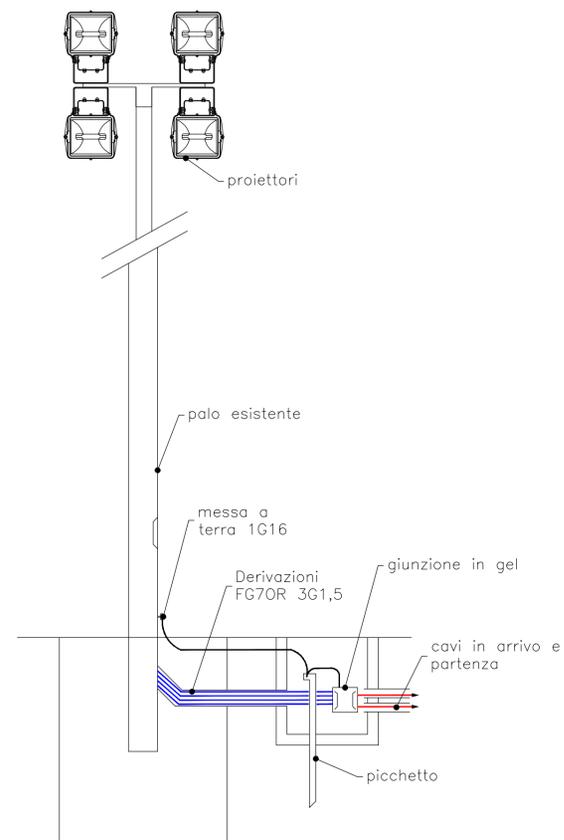

**PARTICOLARE PUNTO LUCE**  
FUORI SCALA

LEGGENDA	
	CONTATORE DI ENERGIA
	QUADRO ELETTRICO ANTISTADIO
	POZZETTO
	CAVODOTTO IN POLIETILENE PER POSA INTERRATA (450)
	PICCHETTO DISPERSORE
	PALO PER ILLUMINAZIONE ESTERNA ESISTENTE DA RIELETTRIFICARE CON: <ul style="list-style-type: none"> <li>• DERIVAZIONE DA DORSALE INTERRATA A MEZZO DI GIUNTO IN GEL;</li> <li>• RICOLOGAMENTO DEI PROIETTORI POSTI SULLA SOMMITA' DEL PALO;</li> <li>• RIPRESTINO ANCORAGGIO MECCANICO DEI FARI AL PALO;</li> <li>• INFILSSIONE DI PICCHETTO DISPERSORE CON COLLEGAMENTO ALLA DORSALE PE;</li> <li>• COLLEGAMENTO DEL PALO AL PICCHETTO DISPERSORE.</li> </ul>

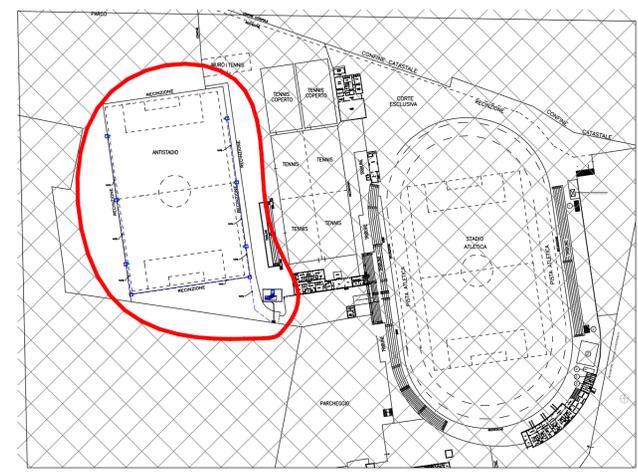


**PLANIMETRIA GENERALE**  
SCALA 1:2000

**CONDIZIONI GENERALI DI PROGETTO**  
 - La planimetria si ritiene valida solo per gli impianti elettrici di bassa tensione riportati;  
 - la disposizione delle apparecchiature e delle condutture va interpretata in funzione delle limitazioni e della precisione che la rappresentazione grafica (schematica e simbolica) consente, essa inoltre deve intendersi come indicativa.



Comune di Mira  
Città d'Arte  
Provincia di Venezia

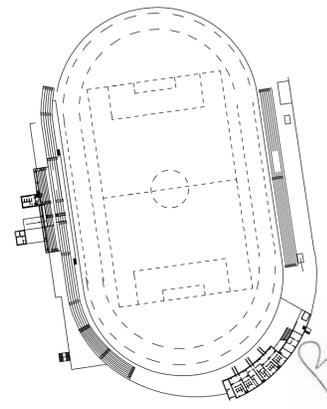

**studio ERREBI**  
 TEL. 0429.784981  
 info@errebistudio.com  
 www.errebistudio.com

REV.	DESCRIZIONE	DATA	DIS.	VISTO
01	PROGETTO ESECUTIVO	28-11-16	M.B.	B.R.

**COMUNE DI MIRA**  
CITTÀ D'ARTE - PROVINCIA DI VENEZIA

IMPIANTO SPORTIVO DEL CALCIO DI VIA VALMARANA, 7 A MIRA PORTE TRIBUNA COPERTA - SPOGLIATOI - ANTISTADIO

PROGETTO IMPIANTI ELETTRICI TAVOLA ZONA CAMPO ANTISTADIO

Questo documento è di proprietà di STUDIO ERREBI e non può essere usato o ristampato da terzi senza specifica autorizzazione scritta.  
 This document is STUDIO ERREBI's property, and cannot be used by others for any purpose, without prior written consent.

COM. N.	16E-79
TAV. N.	E3
SCALA	VARIE
FILE:	