

VIA BASTIE
1:500

FOGLIO 03

LEGENDA

— Rilievo CTR



Difetti sezione stradale

▨ Aree degradate non soggette ad intervento

— fresatura e riassetto - INTERVENTO A

— fresatura bonifica del fondo e riassetto - INTERVENTO B

■ Interventi su situazioni di rischio particolari

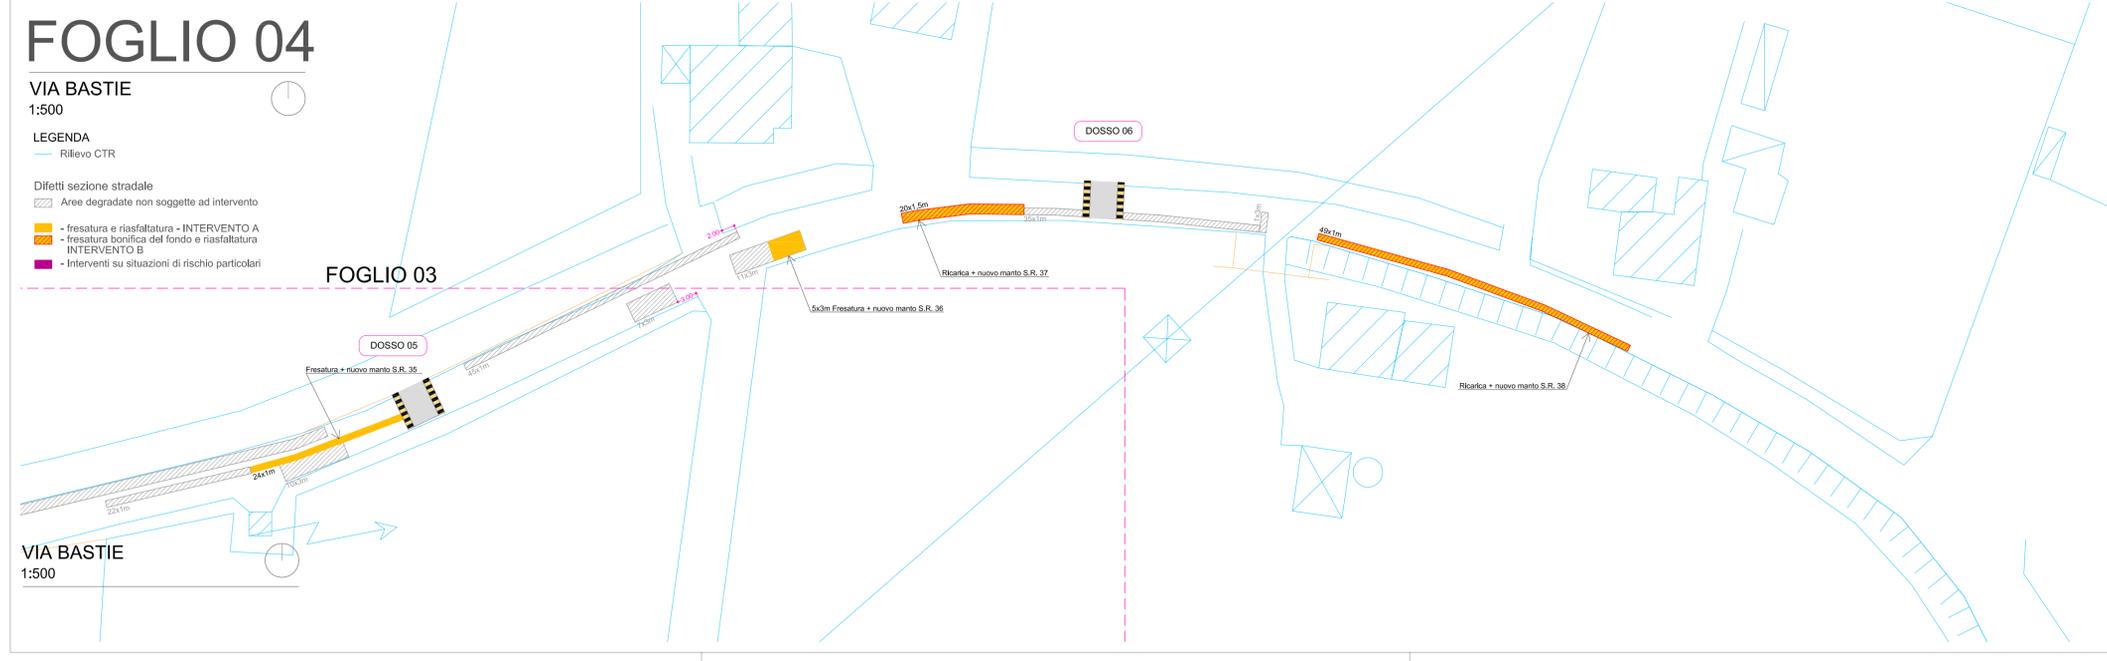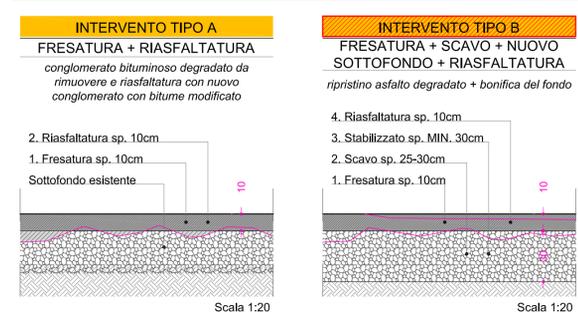

VIA BASTIE
1:500

FOGLIO 04

LEGENDA

— Rilievo CTR

Difetti sezione stradale

▨ Aree degradate non soggette ad intervento

— fresatura e riassetto - INTERVENTO A

— fresatura bonifica del fondo e riassetto - INTERVENTO B

■ Interventi su situazioni di rischio particolari



COMUNE DI MIRA
CITTÀ METROPOLITANA DI VENEZIA

INTERVENTI DI MITIGAZIONE DEL TRAFFICO
Via Bastie - Via 1°Maggio - Via Giare

- PROGETTO DEFINITIVO/ESECUTIVO -

VIA BASTIE
PLANIMETRIA INTERVENTI - FG 03/04
Scala 1:500

Committente	COMUNE di MIRA
RUP	Ing. ALBERTO FRANCESCHINI
Progettista	Ing. GIOVANNI CARRARO
Collaboratore	Arch. FERRUCCIO COSTANTINI
Data	Dicembre 2016
REV.	00

STUDIO TECNICO

Ing. Giovanni Carraro
Ordine degli Ingegneri Venezia n. 1494
30034 Mira (VE) - via Nazionale 172 - Tel/Fax 041/560054 - Partita IVA 04182860272 - e-mail carraro@studiocarrarocostantini.it