
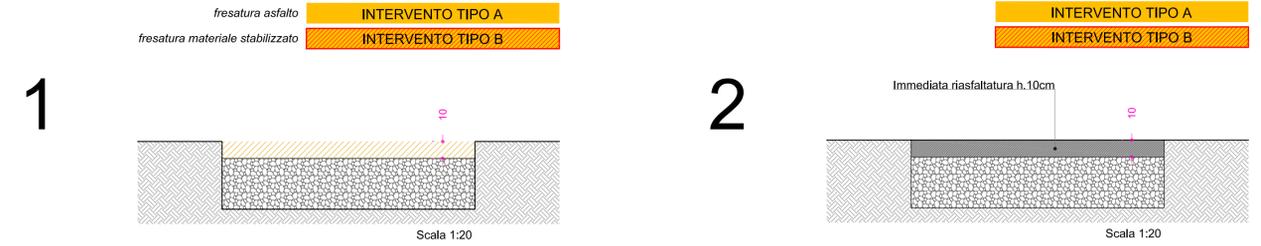


SEZIONI LAVORI PRIMA FASE

VIA BASTIE - VIA 1^MAGGIO - VIA GIARE


SEZIONI LAVORI SECONDA FASE

VIA BASTIE - VIA 1^MAGGIO - VIA GIARE

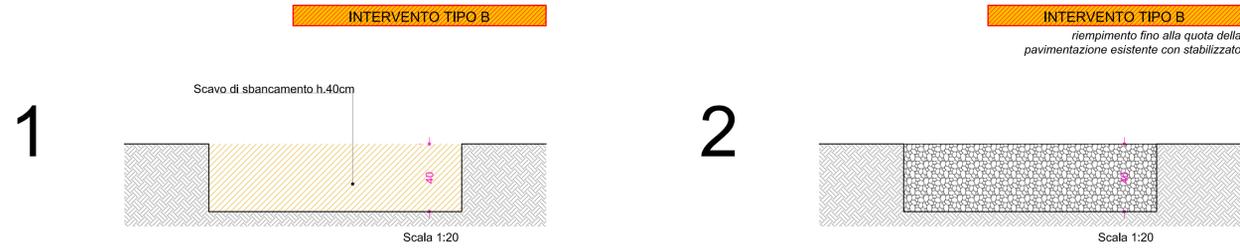


SCHEMA CANTIERE MOBILE

VIA BASTIE - VIA 1^MAGGIO - VIA GIARE

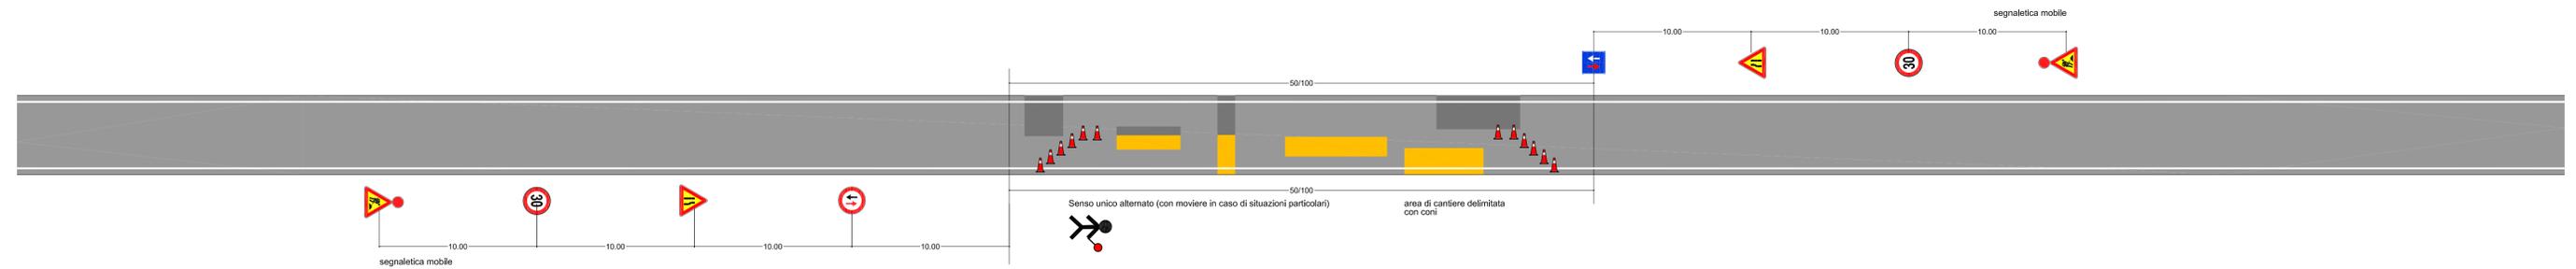

SCHEMA DI REALIZZAZIONE DOSSI E STRETTOIE - *Intervento da eseguirsi in due fasi consecutive*

VIA BASTIE - VIA 1^MAGGIO - VIA GIARE

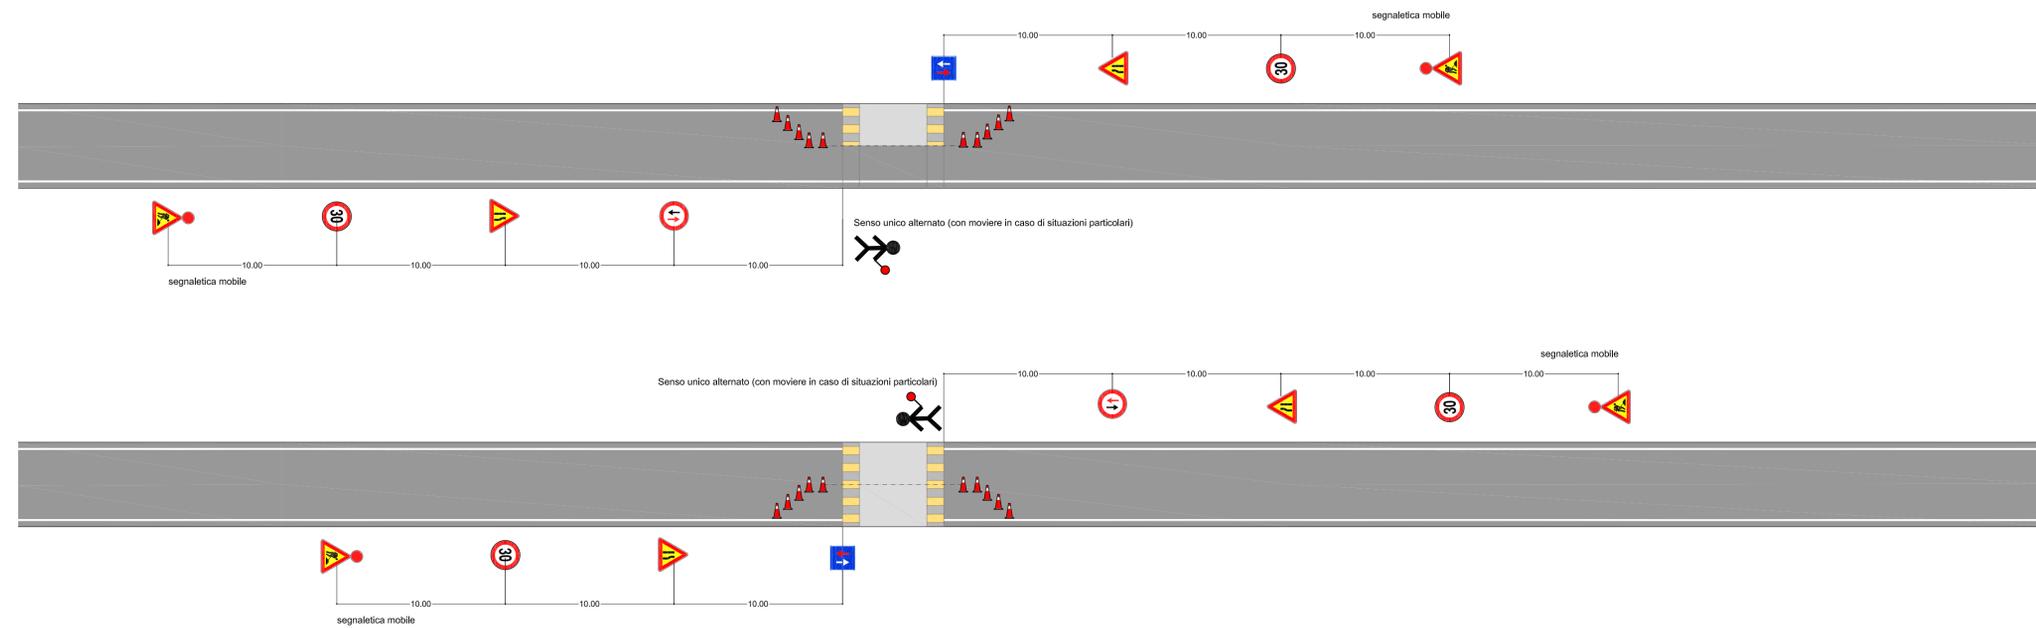

**COMUNE DI MIRA**  
CITTÀ METROPOLITANA DI VENEZIA

INTERVENTI DI MITIGAZIONE DEL TRAFFICO  
Via Bastie - Via 1^Maggio - Via Giare

- DEFINITIVO/ESECUTIVO -

PSC - SCHEMA CANTIERE MOBILE Scala 1:200/20

Committente	COMUNE di MIRA	
RUP	Ing. ALBERTO FRANCESCHINI	
Progettista	Ing. GIOVANNI CARRARO	
Collaboratore	Arch. FERRUCCIO COSTANTINI	
Data	Dicembre 2016	
REV.	00	19.01

STUDIO TECNICO

Ing. Giovanni Carraro  
Ordine degli Ingegneri Venezia n. 1494  
30034 Mira (VE) - via Nazionale 172 - Tel/Fax 041/560054 - Partita IVA 04182860272 - e-mail carraro@studiocarrarocostantini.it