



REGIONE DEL VENETO

COMUNE DI MIRA

Provincia di Venezia



PROGETTO DEFINITIVO - ESECUTIVO

DATA

Ottobre 2017

LAVORO:

SISTEMAZIONE E MESSA IN SICUREZZA DEI PONTILI COMUNALI LUNGO IL NAVIGLIO BRENTA

ELABORATO:

PSC - SCHEDE E APPENDICI

TAVOLA N°

D.13

dmr STUDIO DI INGEGNERIA

ING. DOMENICA MIMMA RAULLI


Via Uruguay n° 20 - 35127 Padova
Tel. 049 8701598 Fax 049 2127525 - info@studioraulli.it



COMUNE MIRA

Responsabile Unico del Procedimento
Ing. Alberto Franceschini

REV	DESCRIZIONE	DATA	REDAZIONE	VERIFICA	SCALA
A	Prima Emissione	Ottobre 2017	Ing. Domenica Mimma Raulli	Ing. Domenica Mimma Raulli	-
					NOME FILE
					D.13 PSC Schede.pdf

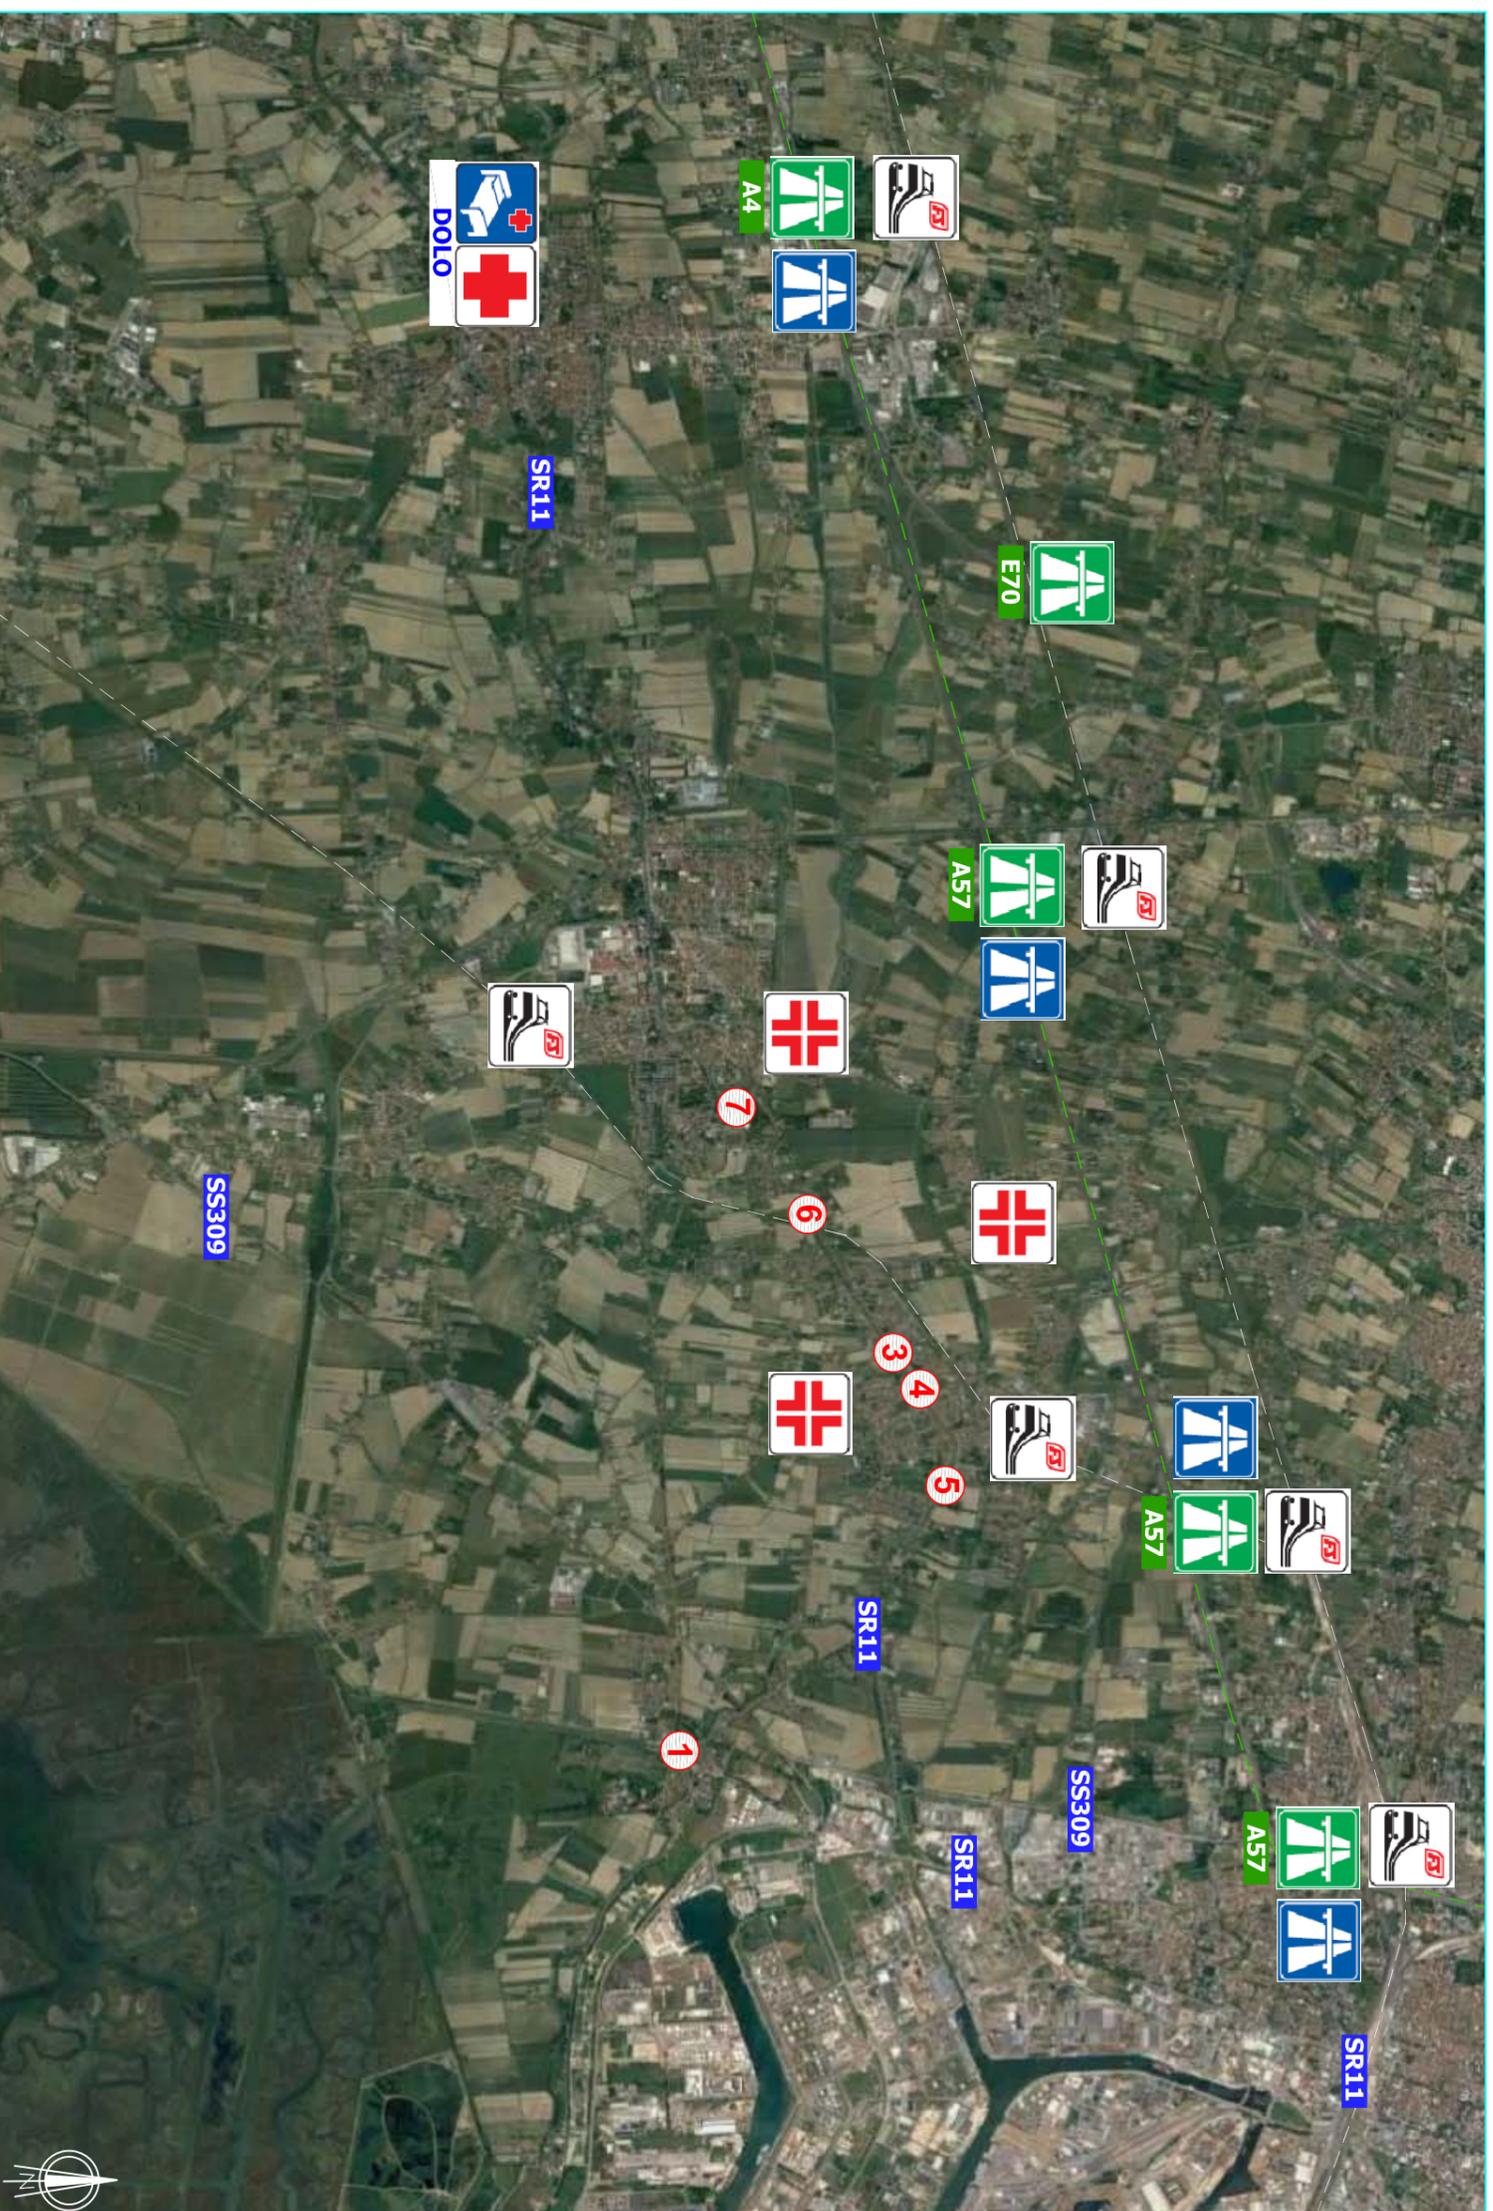


LEGENDA

-  Ferrovia
-  Tangenziale
-  Autostrada
-  Ospedale
-  Pronto Soccorso
-  Farmacia

AMBITI DI INTERVENTO

-  **1** Pontile 1
Riviera Malibran
-  **3** Pontile 3
Riviera San Pietro
-  **4** Pontile 4
Via Venezia
-  **5** Pontile 5
Via Venezia
frontera via Romagna
-  **6** Pontile 6
via Nazionale
-  **7** Pontile 7
via G. di Vittorio




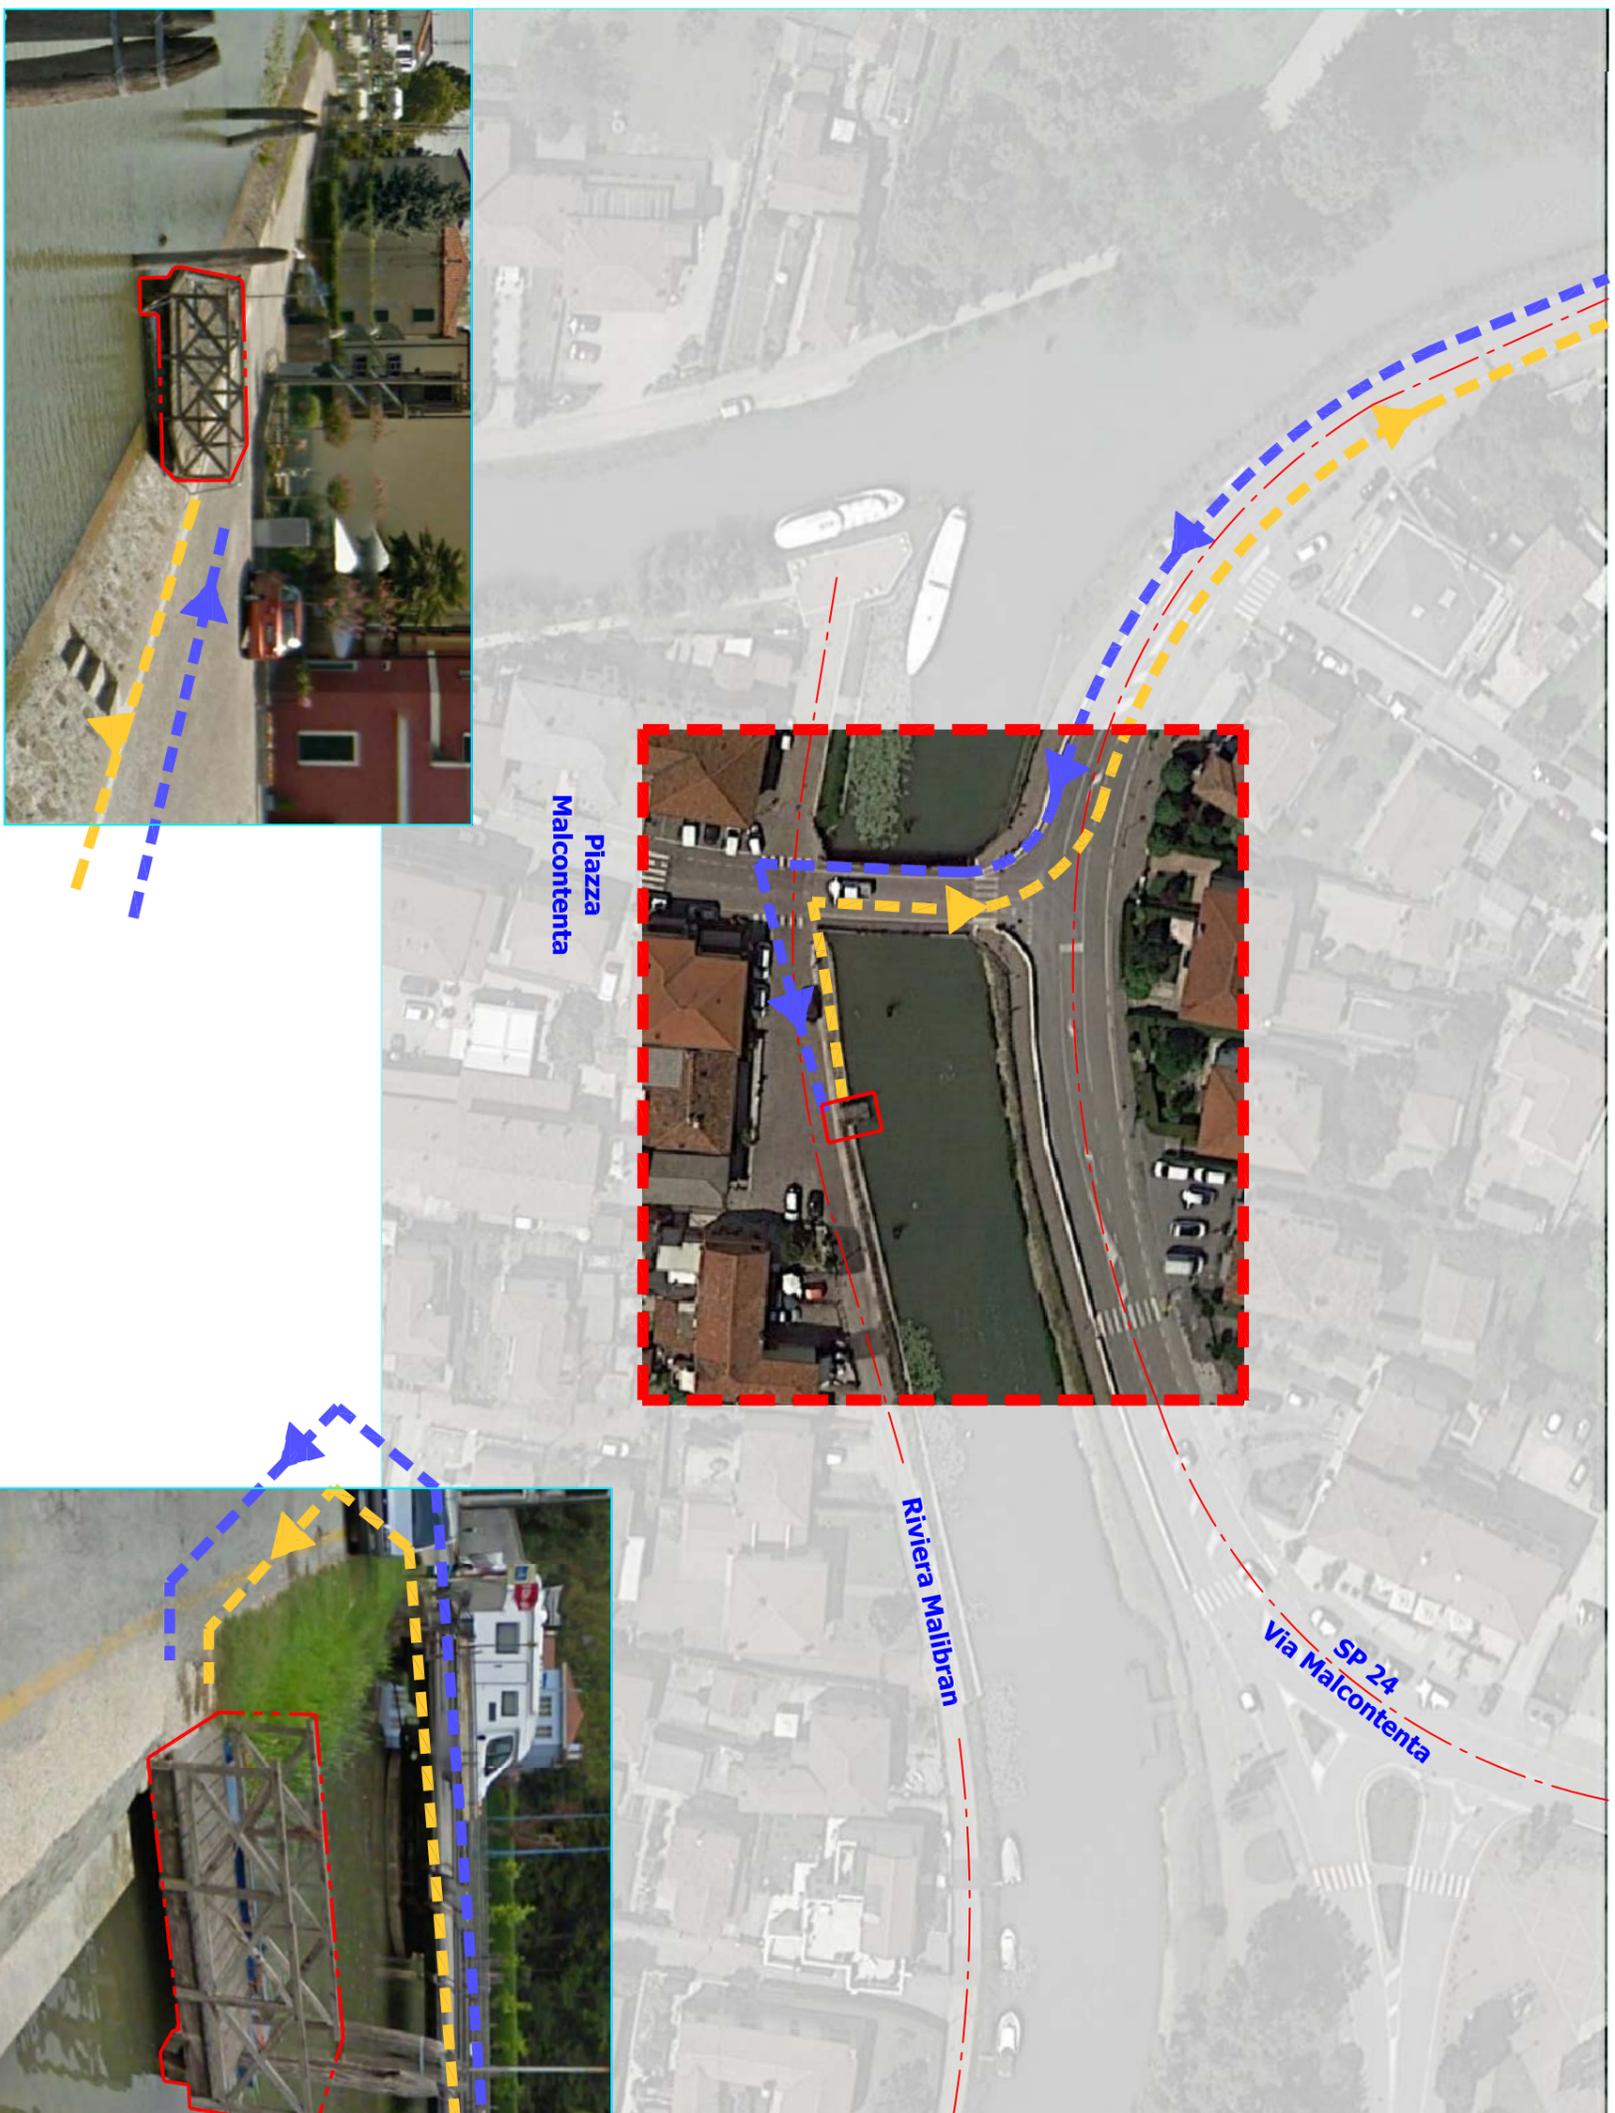



LEGENDA

 **AMBITO DI INTERVENTO**
Pontile 1 - Riviera Malibran

 Viabilità di arrivo
al cantiere

 Viabilità di allontanamento
dal cantiere

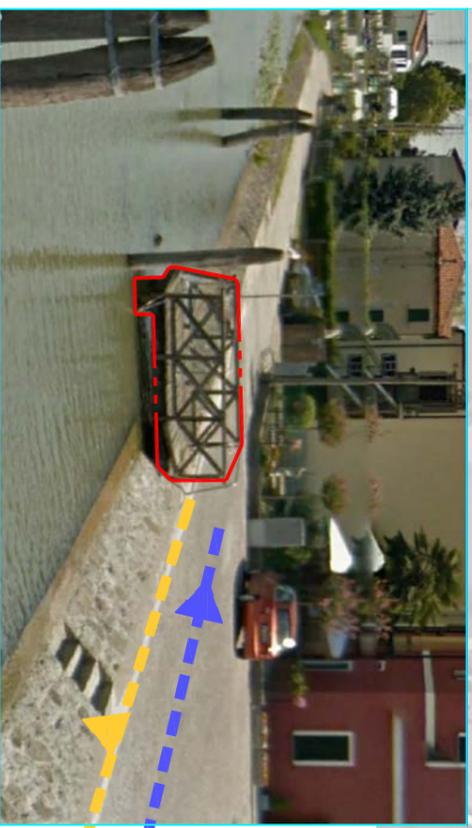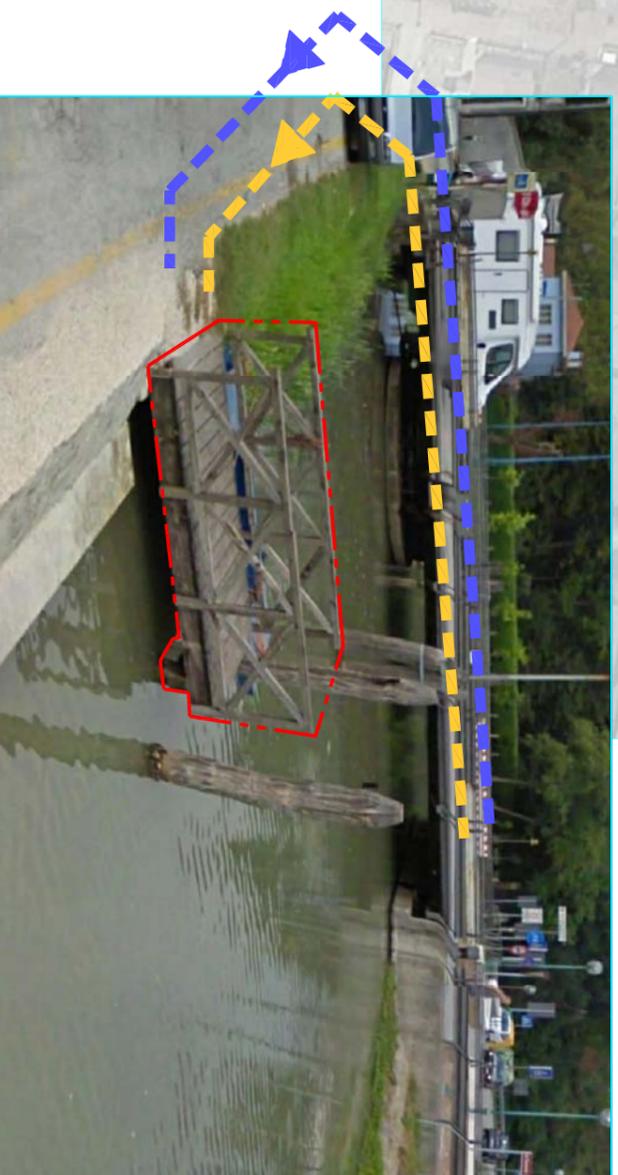


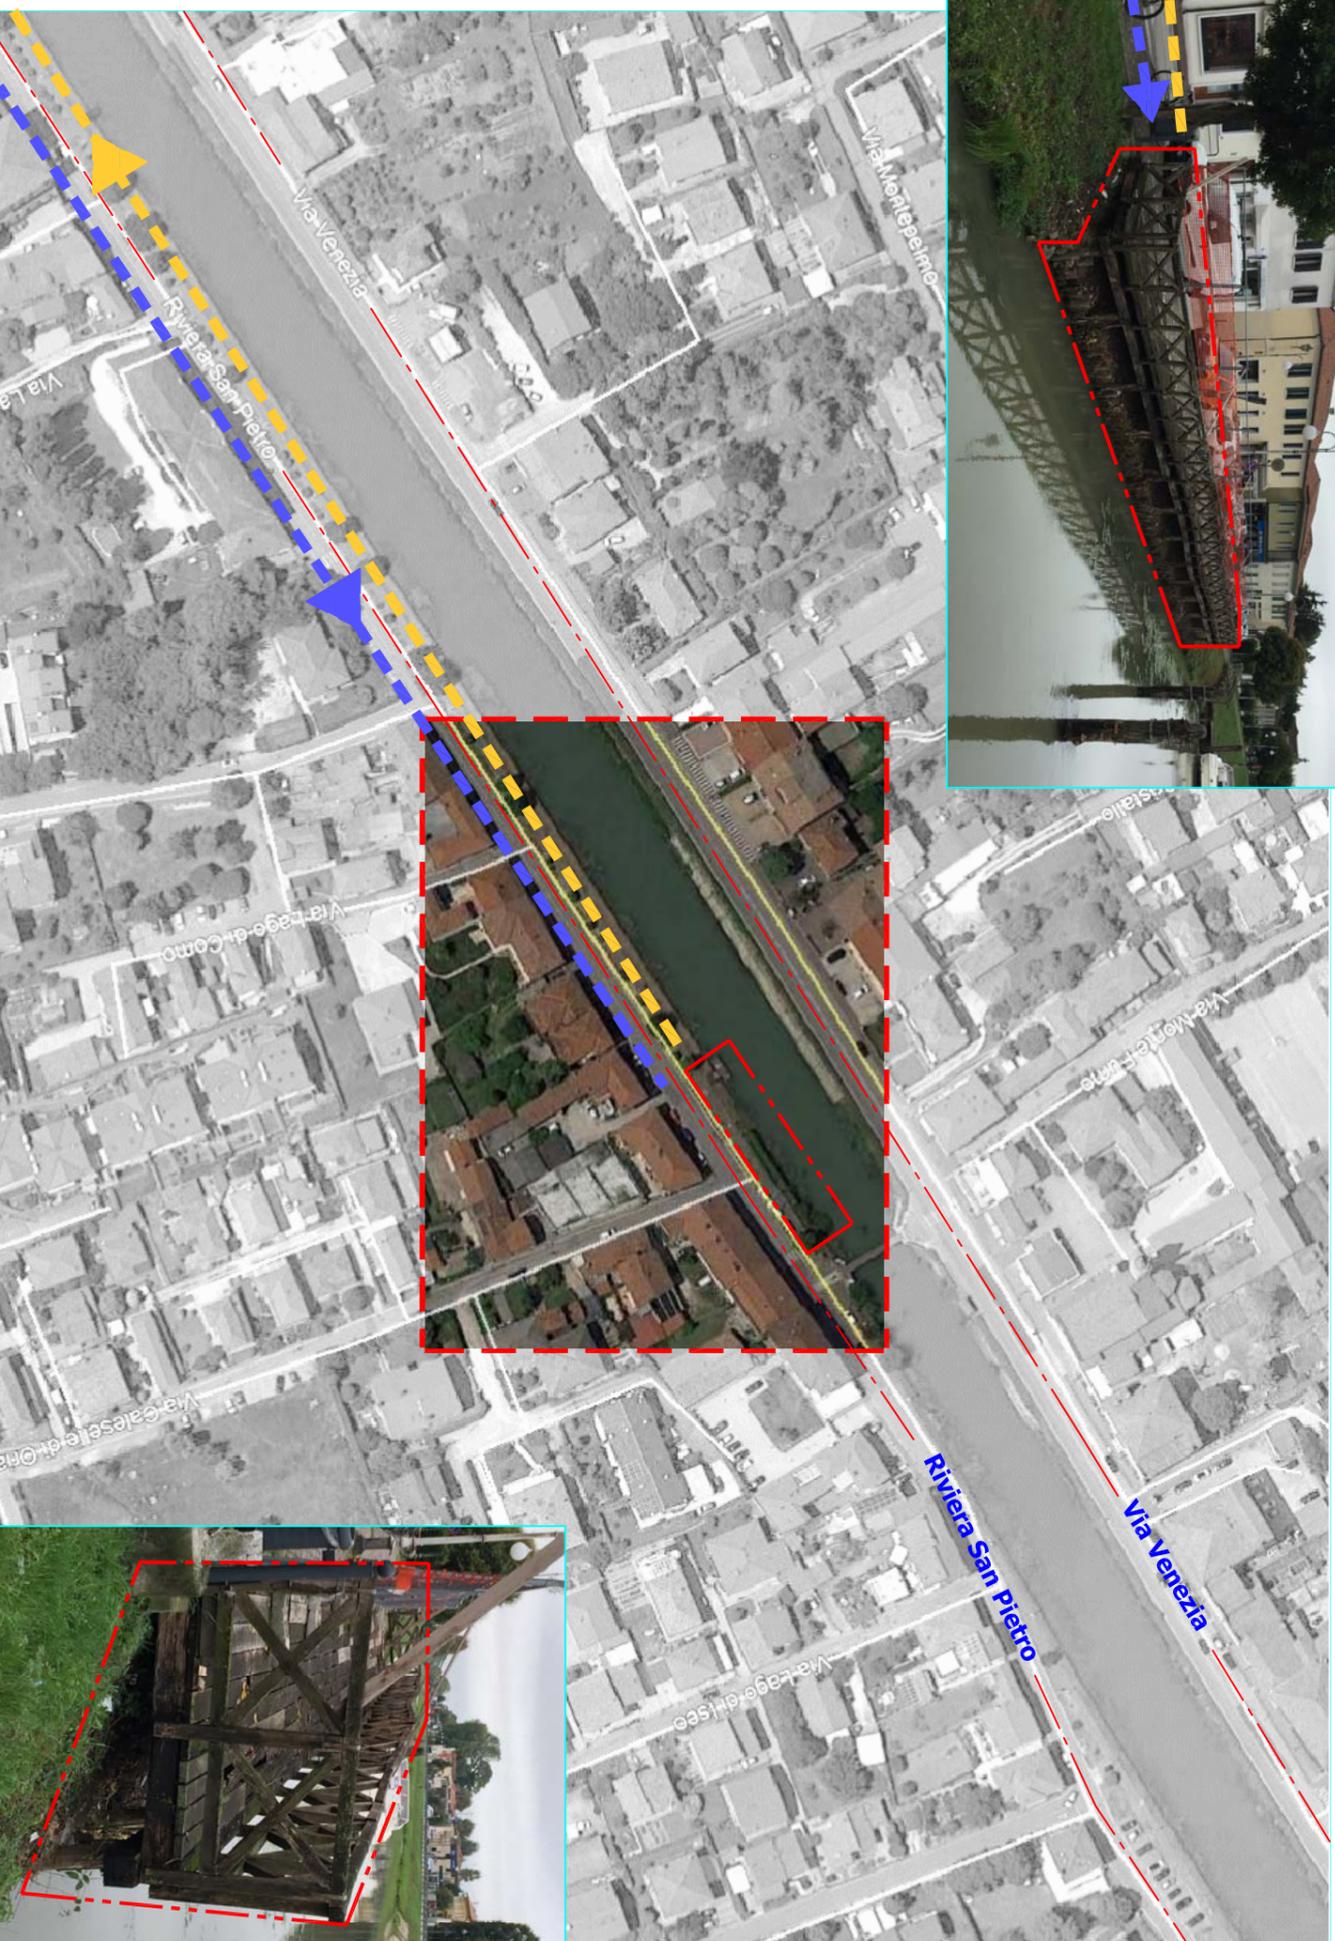


LEGENDA

 **AMBITO DI INTERVENTO**
Pontile 3 - Riviera San Pietro

 Viabilità di arrivo
al cantiere

 Viabilità di allontanamento
dal cantiere

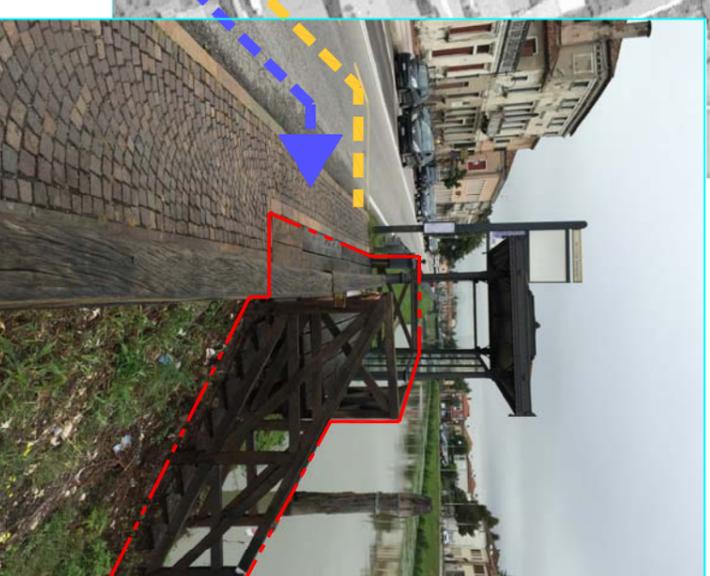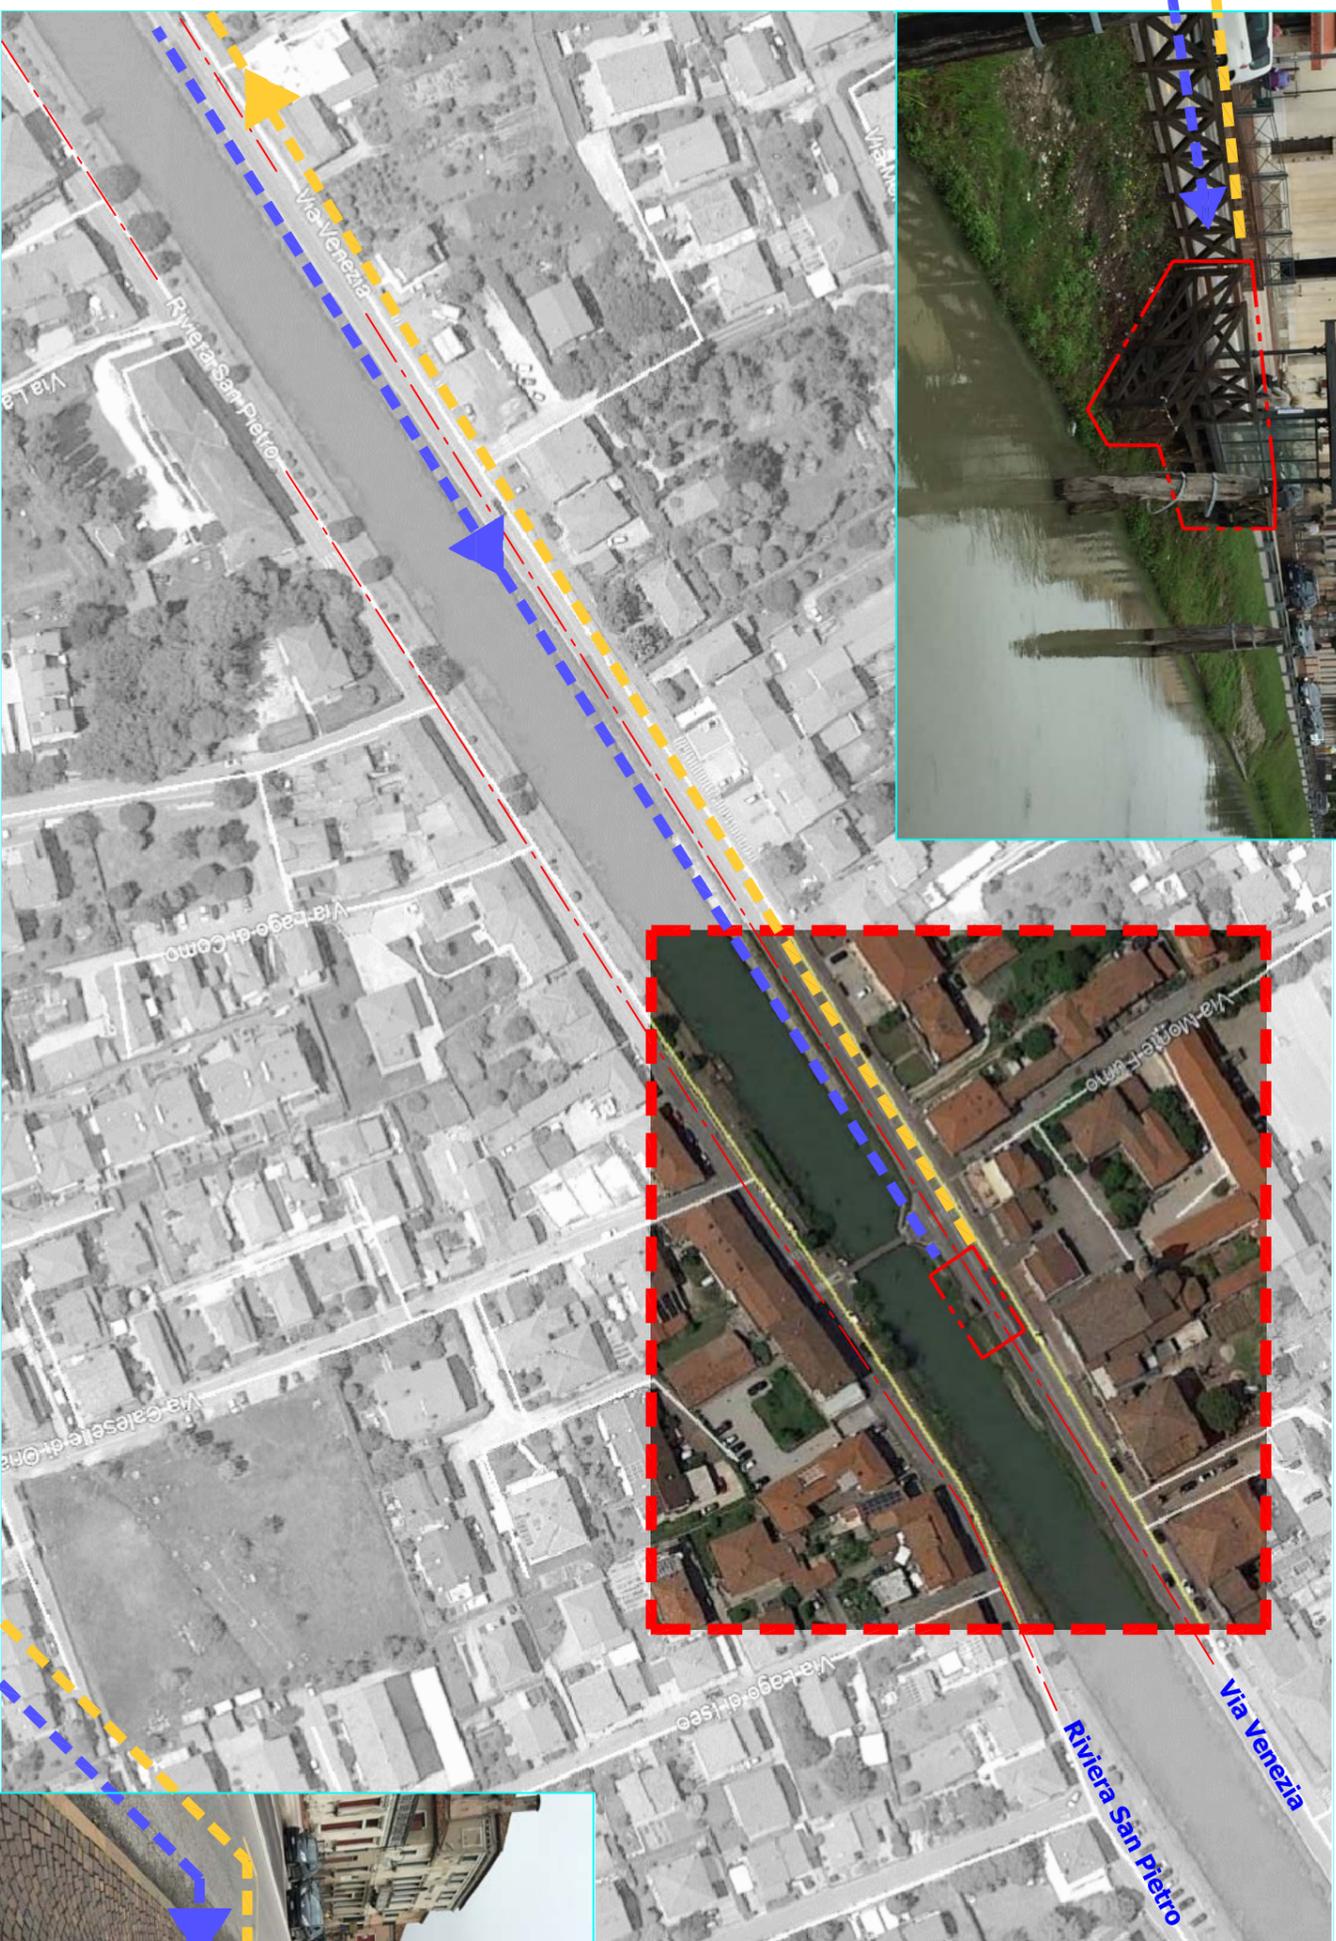

LEGENDA

 **AMBITO DI INTERVENTO**
Pontile 4 - Via Venezia

 Viabilità di arrivo
al cantiere

 Viabilità di allontanamento
dal cantiere






LEGENDA

 **AMBITO DI INTERVENTO**
Pontile 5 - Via Venezia
fronte Via Romagna

 Viabilità di arrivo
al cantiere

 Viabilità di allontanamento
dal cantiere



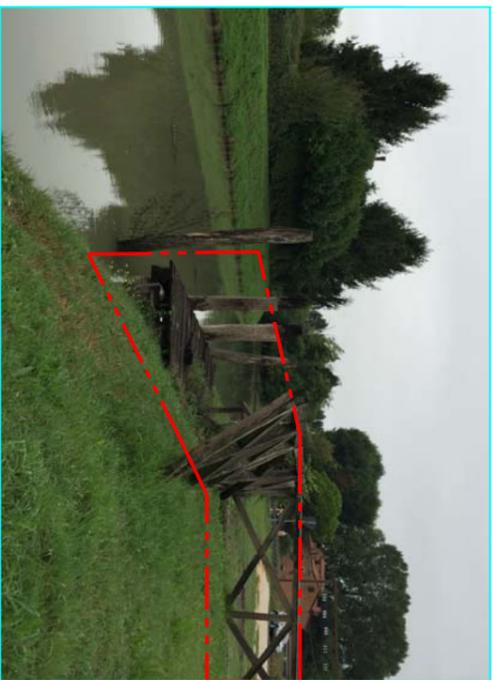

LEGENDA



AMBITO DI INTERVENTO
Pontile 6 - Via Nazionale




Viabilità di arrivo
al cantiere



Viabilità di allontanamento
dal cantiere



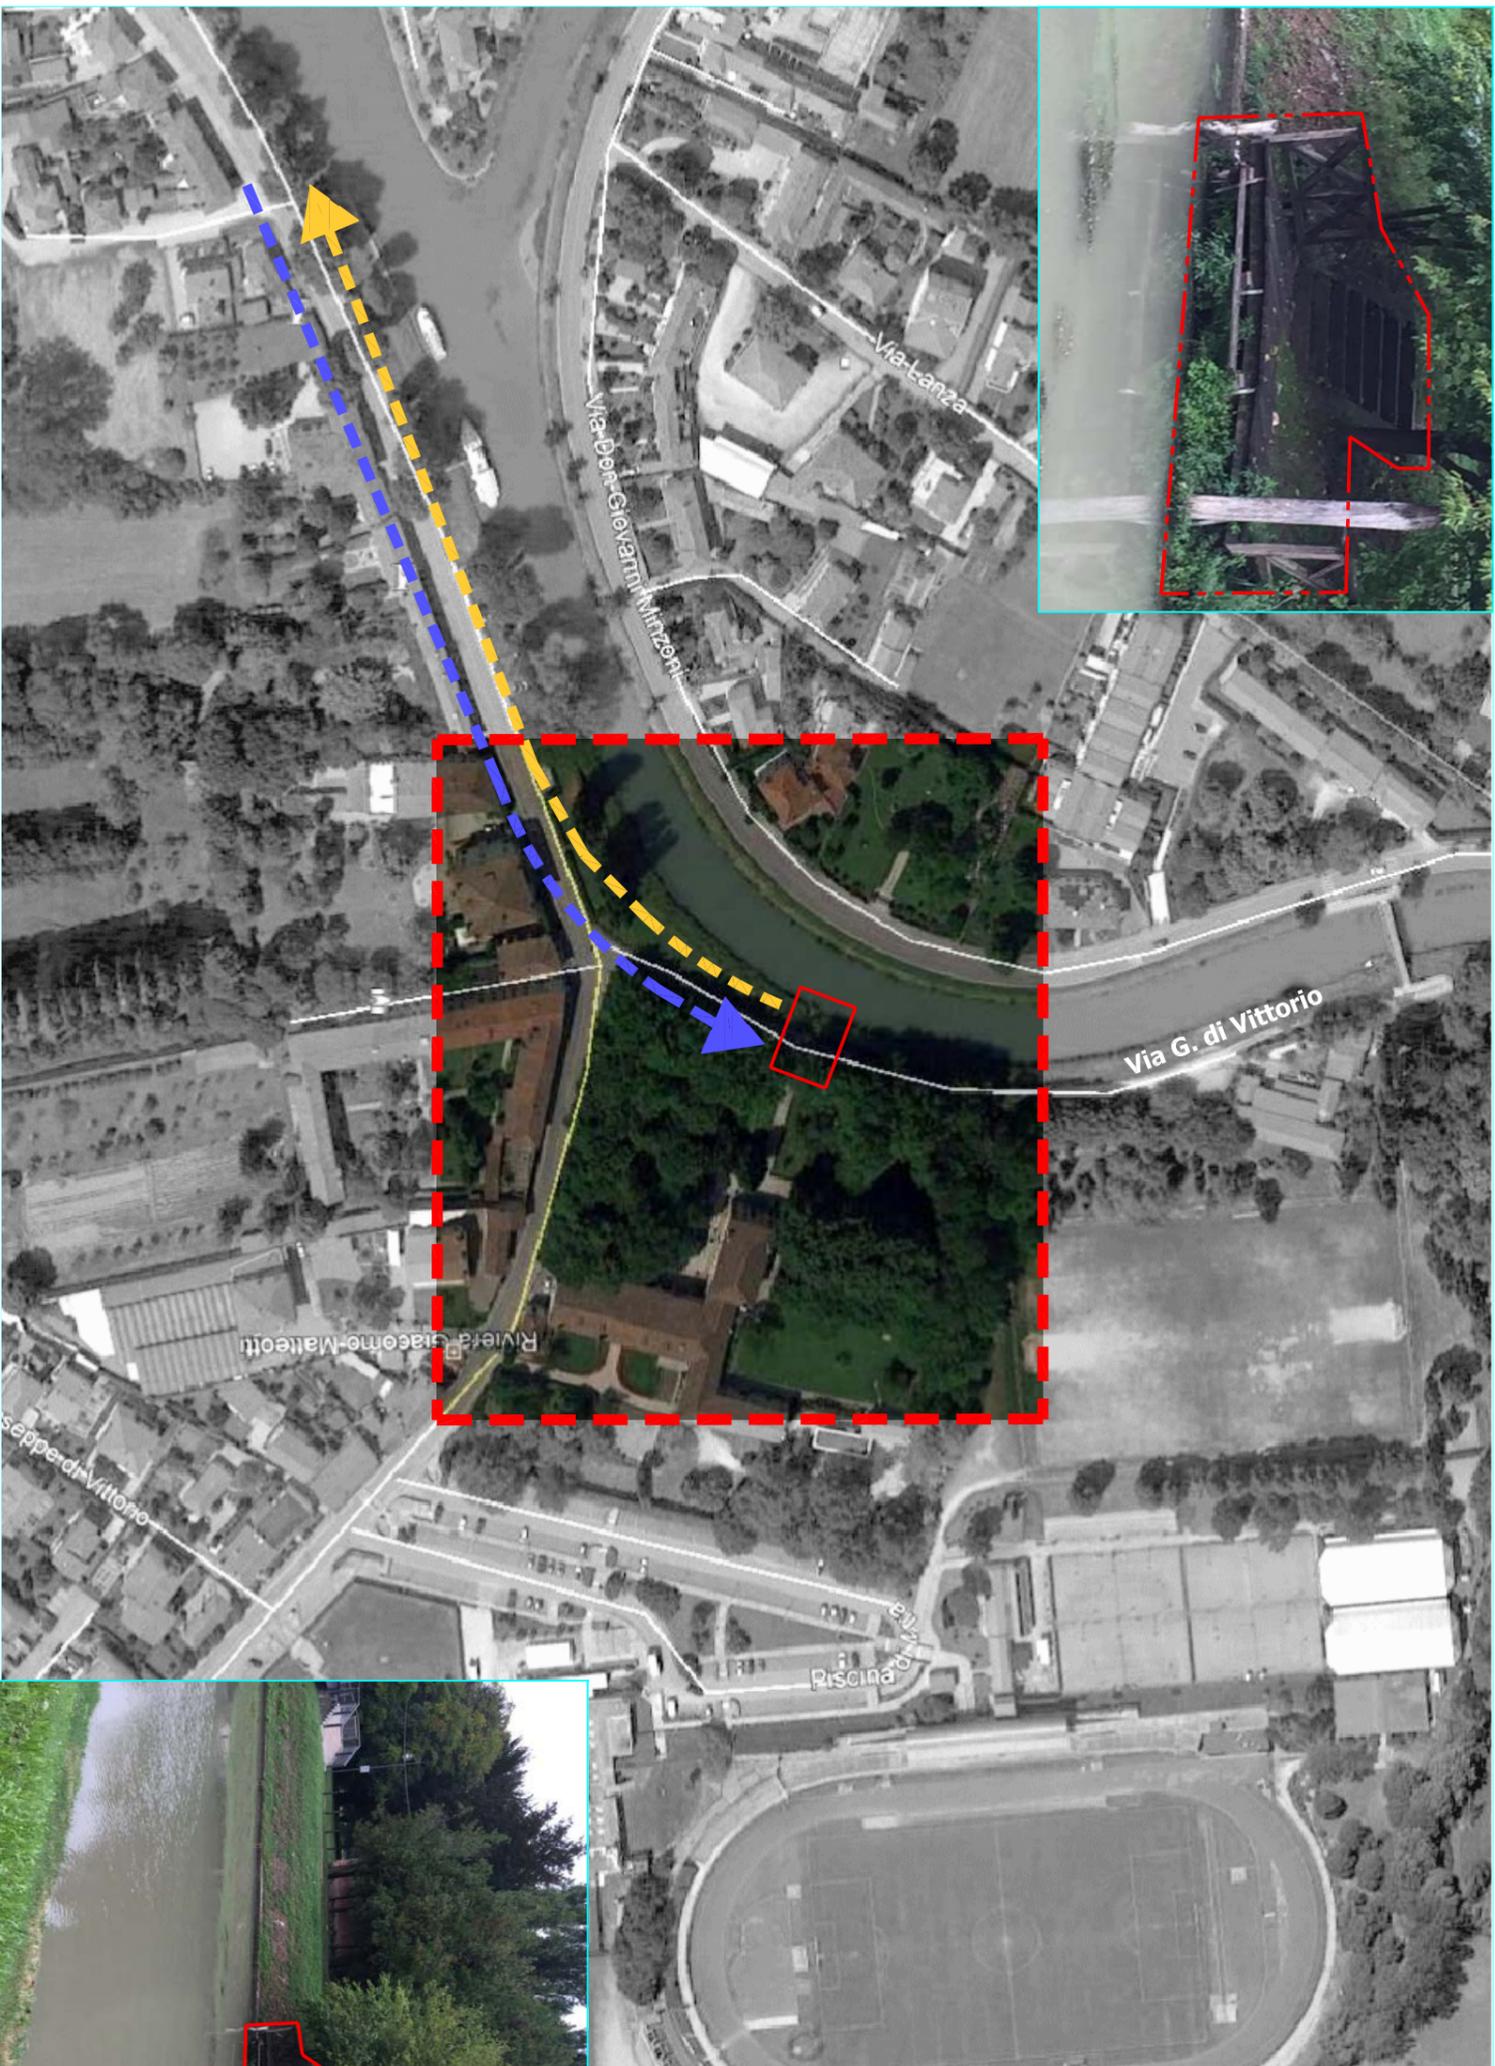

LEGENDA



AMBITO DI INTERVENTO
Pontile 7 - Via G. di Vittorio



Viabilità di arrivo
al cantiere



Viabilità di allontanamento
dal cantiere






LEGENDA

	ACCESSI AL CANTIERE		ATTENZIONE - PERICOLO GENERICO
	PERCORSI DI ACCESSO AL CANTIERE		ATTENZIONE - RISCHIO BIOLOGICO
	PERCORSI DI ACCESSO AI SOLI FRONTISTI		ATTENZIONE - PERICOLO DI ELETTROCUZIONE
	RECINZIONI DI CANTIERE: RETE METALLICA E RETE PLASTIFICATA ARANCIONE h=2,00m		ATTENZIONE - MATERIALE INFAMMABILE
	RECINZIONI DI CANTIERE: TRANSERRE O NASTRO A STRISCIE BICOLORE		ATTENZIONE - PERICOLO DI ESPLOSIONE
	AREE DI CANTIERE		ATTENZIONE - RISCHIO D'INCAMPO
	PIAZZOLA DI SOSTA TEMPORANEA		ATTENZIONE - PERICOLO DI CADUTA CON DISLIVELLO
	QUADRO ELETTRICO		ATTENZIONE - PERICOLO DI CADUTA NEL VUOTO
	DISPERSONE A TERRA		ATTENZIONE - CARICHI SOSPESI
	LANTERNE DI SEGNALEZIONE NOTTURNA DELLE AREE RECINTATE		ATTENZIONE - CADUTA MATERIALI DALL'ALTO
	LUCE GIALLA LAMPEGGIANTE		ATTENZIONE - CONTIENE AMANTO
	PAOCHETTO DI MEDICAZIONE		ATTENZIONE - USCITA AUTOMEZZI DI CANTIERE
	TELEFONO		LAVORI IN CORSO
	ESTINTORE PORTATILE		PREAVVISO DI SEMAFORO
	CARTELLINO DI CANTIERE (TABELLA LAVORI)		STRETTAIA
	RIT. DOCUMENTAZIONE FOTOGRAFICA CON CONI VISUALI		STRETTAIA ASIMMETRICA A DESTRA
	PASSO CARRAIO		STRETTAIA ASIMMETRICA A SINISTRA
	PASSO PEDONALE		DIVIETO DI ACCESSO AI NON ADDETTI AI LAVORI
	CENTRO LUMINOSO DA RIMUOVERE		DIVIETO DI USO DI FIANME LIBERE
			DIVIETO DI SPENGERE CON ACQUA
			VIETATO PASSARE E SOSTARE NEL RAGGIO DI AZIONE DELL'ESCAVATORE
			VIETATO DEPOSITARE MATERIALI
			OBBLIGO PASSAGGIO A SINISTRA




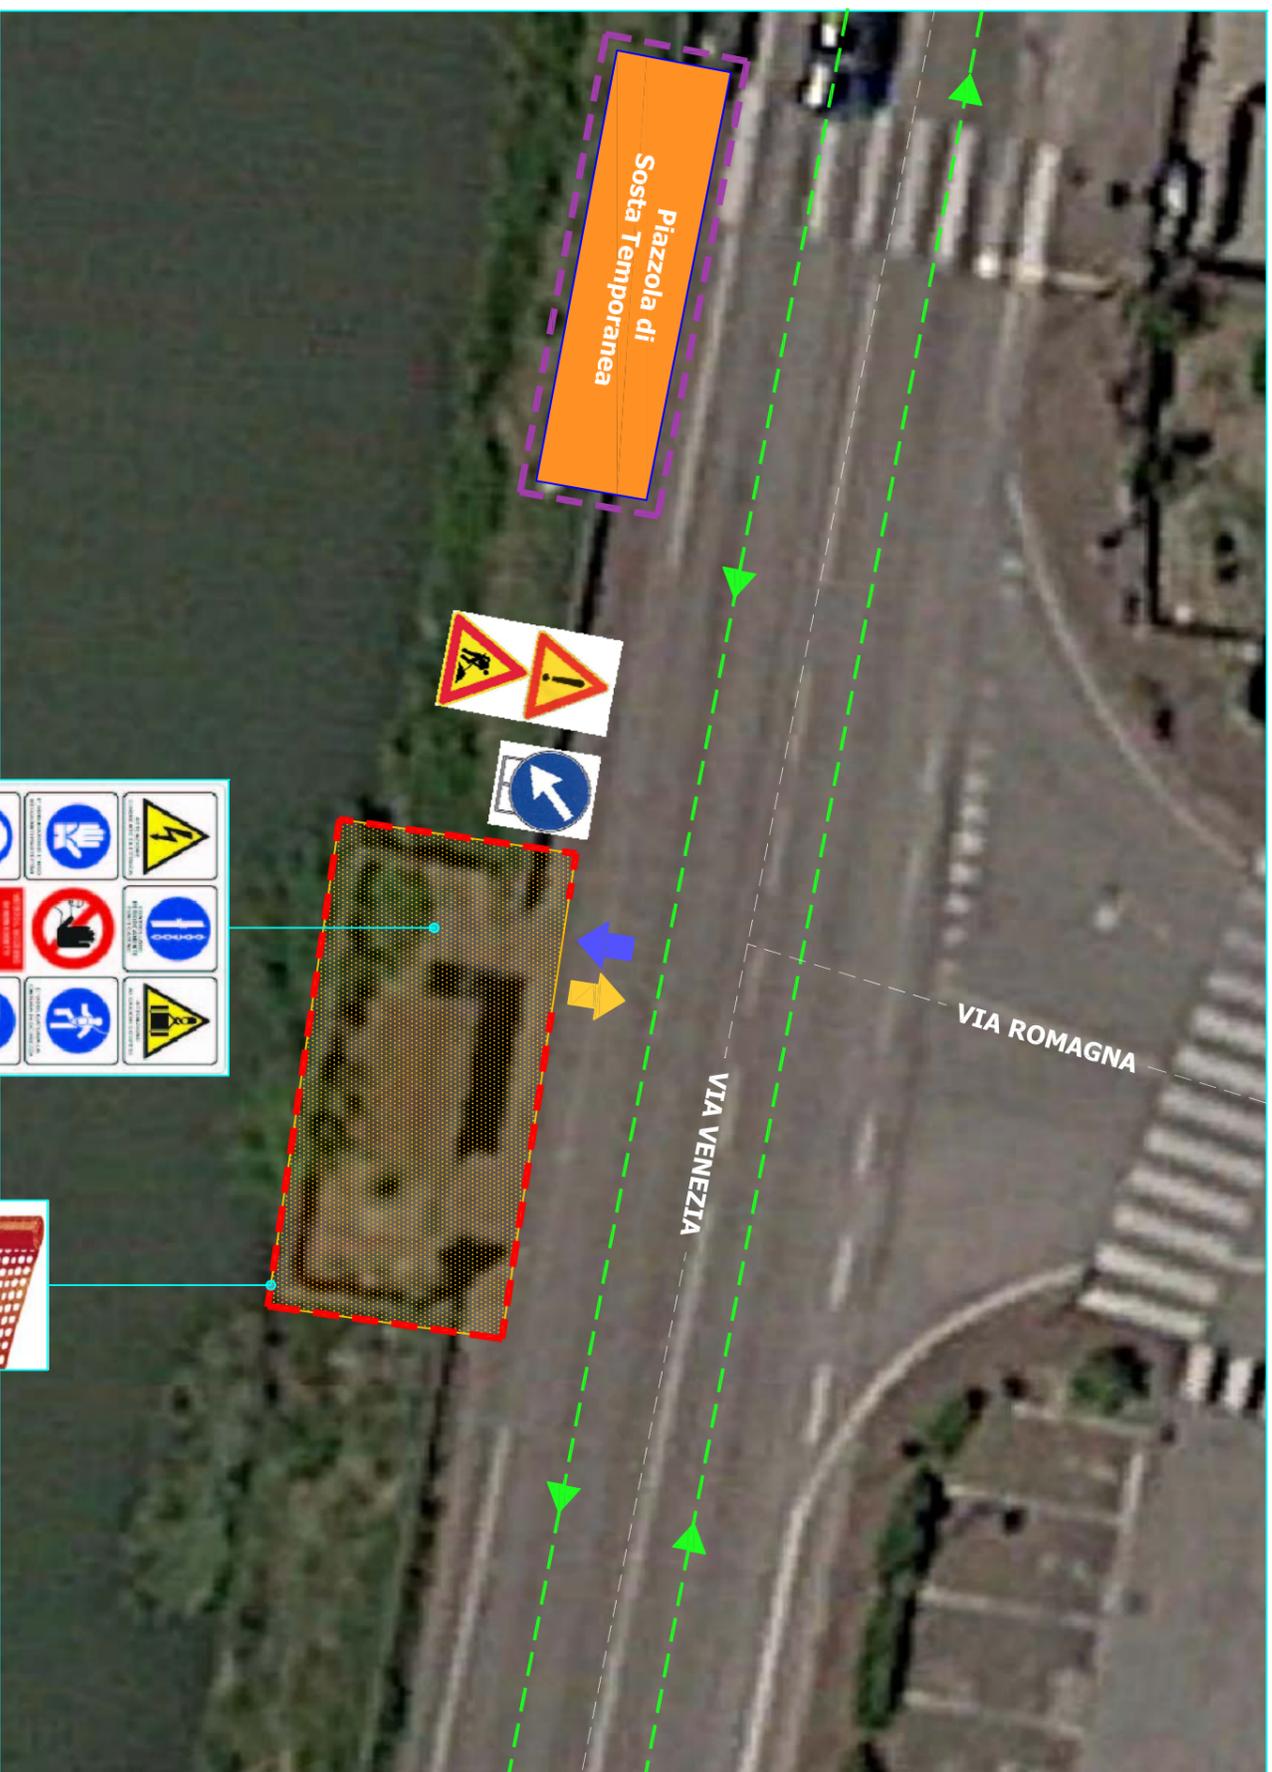

LEGENDA

	ACCESSI AL CANTIERE		ATTENZIONE - PERICOLO GENERICO
	PERCORSI DI ACCESSO AL CANTIERE		ATTENZIONE - RISCHIO BIOLOGICO
	PIATTAFORMA PROVVISORIA		ATTENZIONE - PERICOLO DI ELETTROCUZIONE
	RECINZIONI DI CANTIERE: RETE METALLICA E RETE PLASTIFICATA ARANCIONE h=2,00m		ATTENZIONE - MATERIALE INFAMMABILE
	RECINZIONI DI CANTIERE: TRANSMENE O NASTRO A STRISCIE BICOLORE		ATTENZIONE - PERICOLO DI ESPLOSIONE
	AREE DI CANTIERE		ATTENZIONE - RISCHIO D'INCAMPO
	PIAZZOLA DI SOSTA TEMPORANEA		ATTENZIONE - PERICOLO DI CADUTA CON DISLIVELLO
	QUADRO ELETTRICO		ATTENZIONE - PERICOLO DI CADUTA NEL VUOTO
	DISPERSONE A TERRA		ATTENZIONE - CARICHI SOSPESI
	LANTERNE DI SEGNALEZIONE NOTTURNA DELLE AREE RECINTATE		ATTENZIONE - CADUTA MATERIALI DALL'ALTO
	LUCE GIALLA LAMPEGGIANTE		ATTENZIONE - CONTENETE AMMANTO
	PAOCHETTO DI MEDICAZIONE		ATTENZIONE - USCITA AUTOMEZZI DI CANTIERE
	TELEFONO		LAVORI IN CORSO
	ESTINTORE PORTATILE		PREAVVISO DI SEMAFORO
	CARTELLO DI CANTIERE (TABELLA LAVORI)		STRETTAIA
	PASSO CARRAIO		STRETTAIA ASIMMETRICA A DESTRA
	PASSO PEDONALE		STRETTAIA ASIMMETRICA A SINISTRA
	CENTRO LUMINOSO DA RIMUOVERE		DIVIETO DI ACCESSO AI NON ADDETTI AI LAVORI
			DIVIETO DI USO DI FIANME LIBERE
			DIVIETO DI SPENGERE CON ACQUA
			VIETATO PASSARE E SOSTARE NEL RAGGIO DI AZIONE DELL'ESCAVATORE
			VIETATO DEPOSITARE MATERIALI
			OBBLIGO PASSAGGIO A SINISTRA



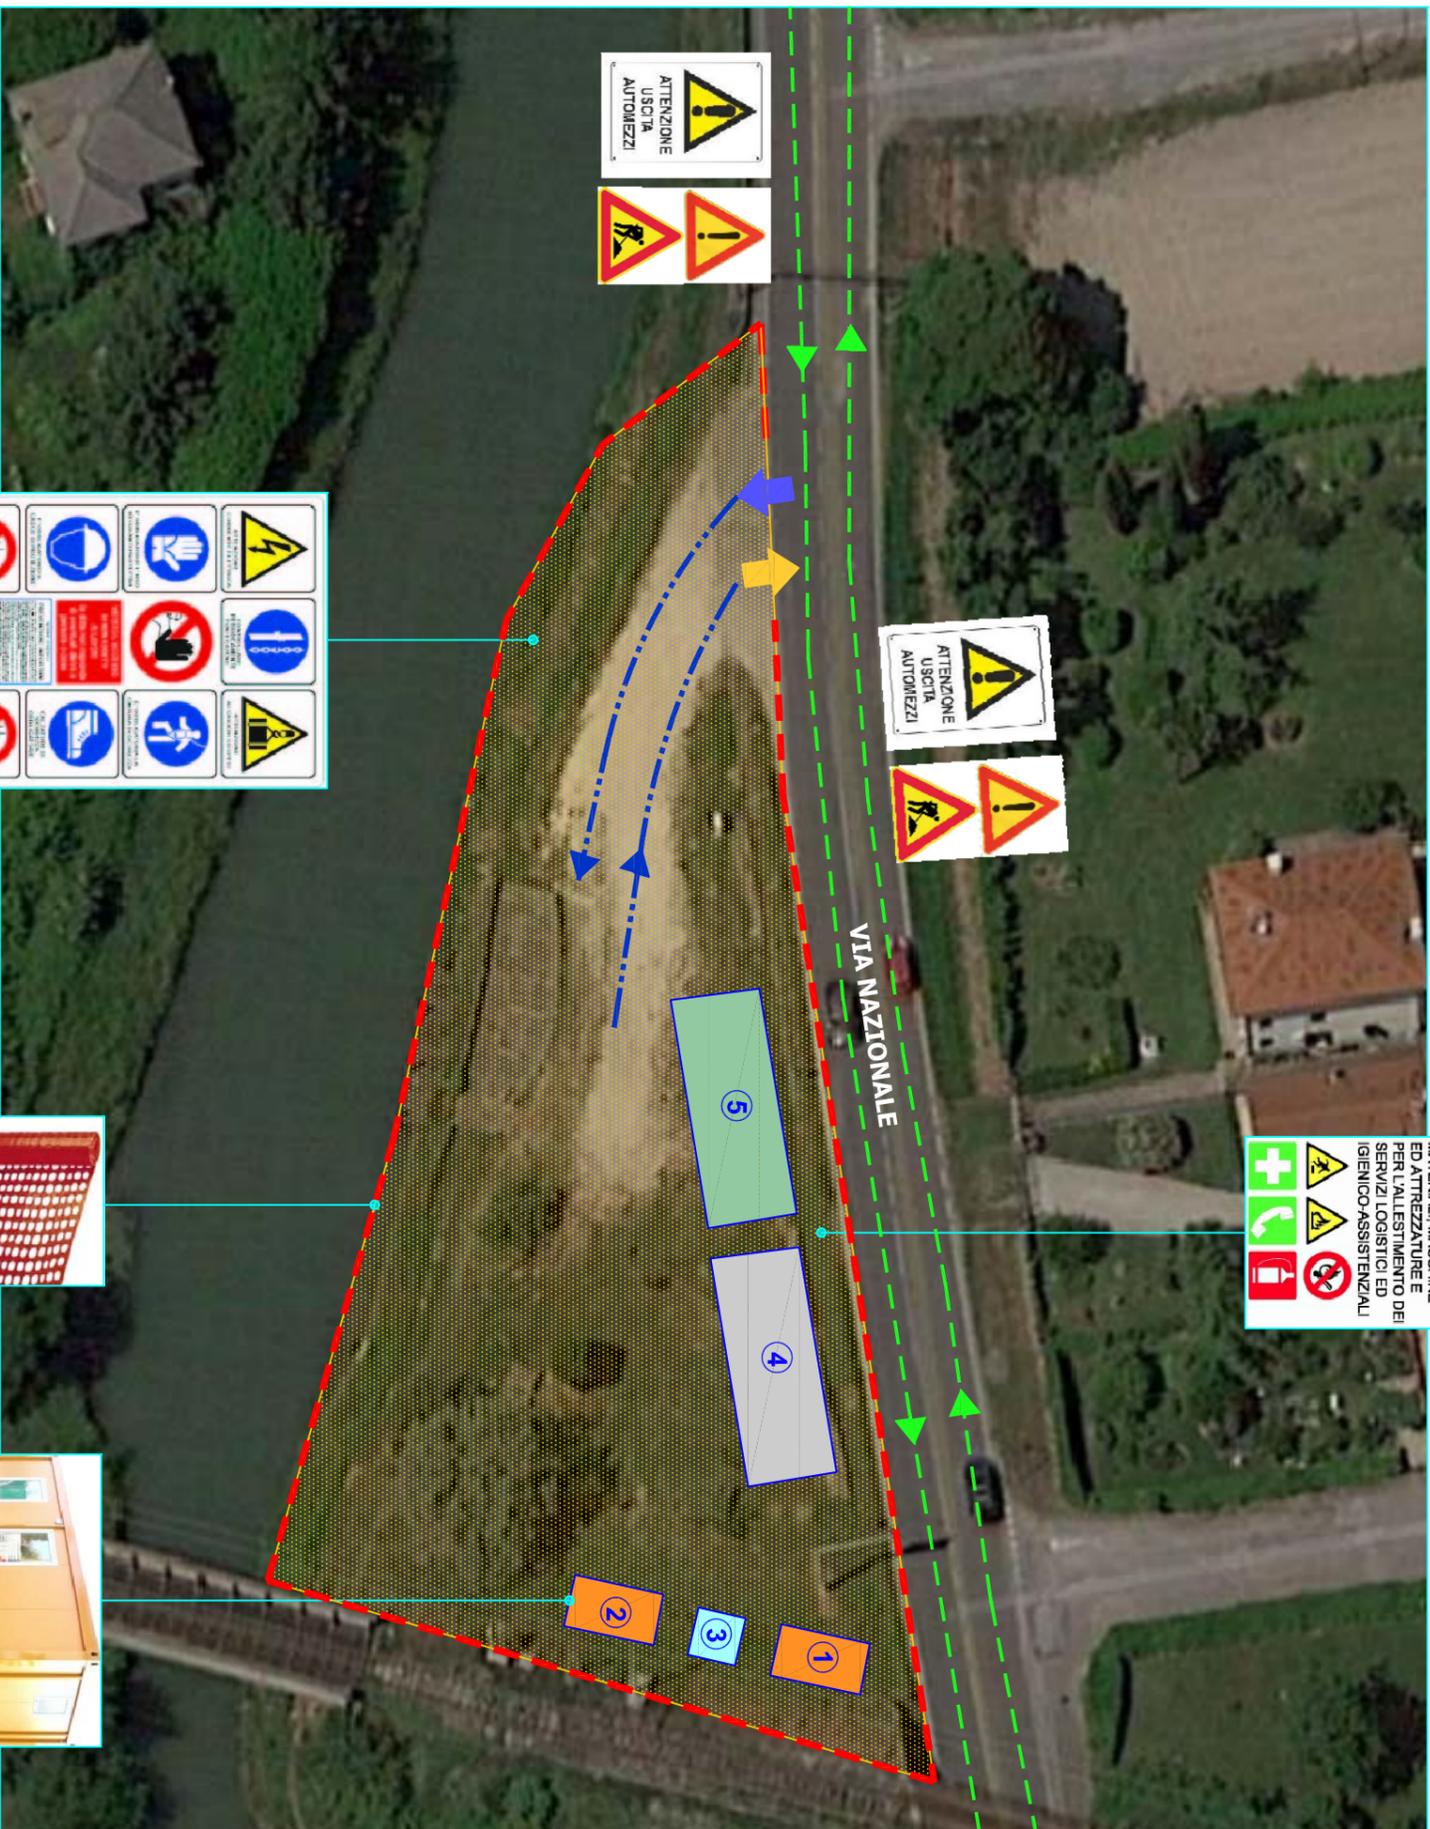

AREA A DISPOSIZIONE PER DEPOSITO MATERIALI, MACCHINE ED ATTREZZATURE E PER L'ALLESTIMENTO DEI SERVIZI LOGISTICI ED IGIENICO-ASSISTENZIALI



LEGENDA

	ACCESSI AL CANTIERE		ATTENZIONE - PERICOLO GENERICO
	PERCORSI DI ACCESSO AL CANTIERE		ATTENZIONE - RISCHIO BIOLOGICO
	PERCORSI INTERNI ALL'AREA DI CANTIERE		ATTENZIONE - PERICOLO DI ELETTROCUZIONE
	RECINZIONI DI CANTIERE: RETE METALLICA E RETE PLASTIFICATA ARANCIONE h=2,00m		ATTENZIONE - MATERIALE INFAMMABILE
	RECINZIONI DI CANTIERE: TRANSENE O NASTRO A STRISCIE BICOLORE		ATTENZIONE - PERICOLO DI ESPLOSIONE
	AREE DI CANTIERE		ATTENZIONE - RISCHIO D'INCAMPO
	BARACCHE DI CANTIERE		ATTENZIONE - PERICOLO DI CADUTA CON DISLIVELLO
	QUADRO ELETTRICO		ATTENZIONE - PERICOLO DI CADUTA NEL VUOTO
	DISPERSONE A TERRA		ATTENZIONE - CARICHI SOSPESI
	LANTERNE DI SEGNALEZIONE NOTTURNA DELLE AREE RECINTATE		ATTENZIONE - CADUTA MATERIALI DALL'ALTO
	LUCE GIALLA LAMPEGGIANTE		ATTENZIONE - CONTENIE AMIANTO
	PAOCHETTO DI MEDICAZIONE		ATTENZIONE - USCITA AUTOMEZZI DI CANTIERE
	TELEFONO		LAVORI IN CORSO
	ESTINTORE PORTATILE		PREAVVISO DI SEMAFORO
	CARTELLO DI CANTIERE (TABELLA LAVORI)		STRETTAIA
	RIT. DOCUMENTAZIONE FOTOGRAFICA CON CONI VISUALI		STRETTAIA ASIMMETRICA A DESTRA
	PASSO CARRAIO		STRETTAIA ASIMMETRICA A SINISTRA
	PASSO PEDONALE		DIVIETO DI ACCESSO AI NON ADDETTI AI LAVORI
	CENTRO LUMINOSO DA RIMUOVERE		DIVIETO DI USO DI FIANME LIBERE
	WC CHIMICO		DIVIETO DI SPENGERE CON ACQUA
	DEPOSITO E STOCCAGGIO MATERIALI		DIVIETO DI PASSARE E SOSTARE NEL RAGGIO DI AZIONE DELL'ESCAVATORE
	CARICO SCARICO AUTOMEZZI		VIETATO DEPOSITARE MATERIALI



LEGENDA

	ACCESSI AL CANTIERE		ATTENZIONE - PERICOLO GENERICO
	PERCORSI DI ACCESSO AL CANTIERE		ATTENZIONE - RISCHIO BIOLOGICO
	PERCORSI DI ACCESSO AI SOLI FRONTSITI		ATTENZIONE - PERICOLO DI ELETTROCUZIONE
	REGINZIONI DI CANTIERE: RETE METALLICA E RETE PLASTIFICATA ARANCIONE h=2,00m		ATTENZIONE - MATERIALE INFAMMABILE
	REGINZIONI DI CANTIERE: TRANSPARENTI O NASTRO A STRISCIE BICOLORE		ATTENZIONE - PERICOLO DI ESPLOSIONE
	AREE DI CANTIERE		ATTENZIONE - RISCHIO D'INCAMPO
	BARACCHE DI CANTIERE		ATTENZIONE - PERICOLO DI CADUTA CON DISLIVELLO
	QUADRO ELETTRICO		ATTENZIONE - PERICOLO DI CADUTA NEL VUOTO
	DISPENSORE A TERRA		ATTENZIONE - CARICHI SOSPESI
	LANTERNE DI SEGNALEZIONE NOTTURNA DELLE AREE REGINATATE		ATTENZIONE - CADUTA MATERIALI DALL'ALTO
	LUCE GIALLA LAMPEGGIANTE		ATTENZIONE - CONTENETE AMMANTO
	PAOCHETTO DI MEDICAZIONE		ATTENZIONE - USCITA AUTOMEZZI DI CANTIERE
	TELEFONO		LAVORI IN CORSO
	ESTINTORE PORTATILE		PREAVVISO DI SEMAFORO
	CARTELLINO DI CANTIERE (TABELLA LAVORI)		STRETTAIA
	PASSO CARRAIO		STRETTAIA ASIMMETRICA A DESTRA
	PASSO PEDONALE		STRETTAIA ASIMMETRICA A SINISTRA
	CENTRO LUMINOSO DA RIMUOVERE		DIVIETO DI ACCESSO AI NON ADDETTI AI LAVORI
			DIVIETO DI USO DI FIANME LIBERE
			DIVIETO DI SPENGERE CON ACQUA
			VIETATO PASSARE E SOSTARE NEL RAGGIO DI AZIONE DELL'ESCAVATORE
			VIETATO DEPOSITARE MATERIALI
			OBBLIGO PASSAGGIO A SINISTRA
			SENSO UNICO ALTERNATO
			DIRITTO DI PRECEDENZA
			SENSO UNICO ALTERNATO DARE LA PRECEDENZA
			LIMITE VELOCITA' 10 Km/h

