PROSPETTO

Scala 1:50

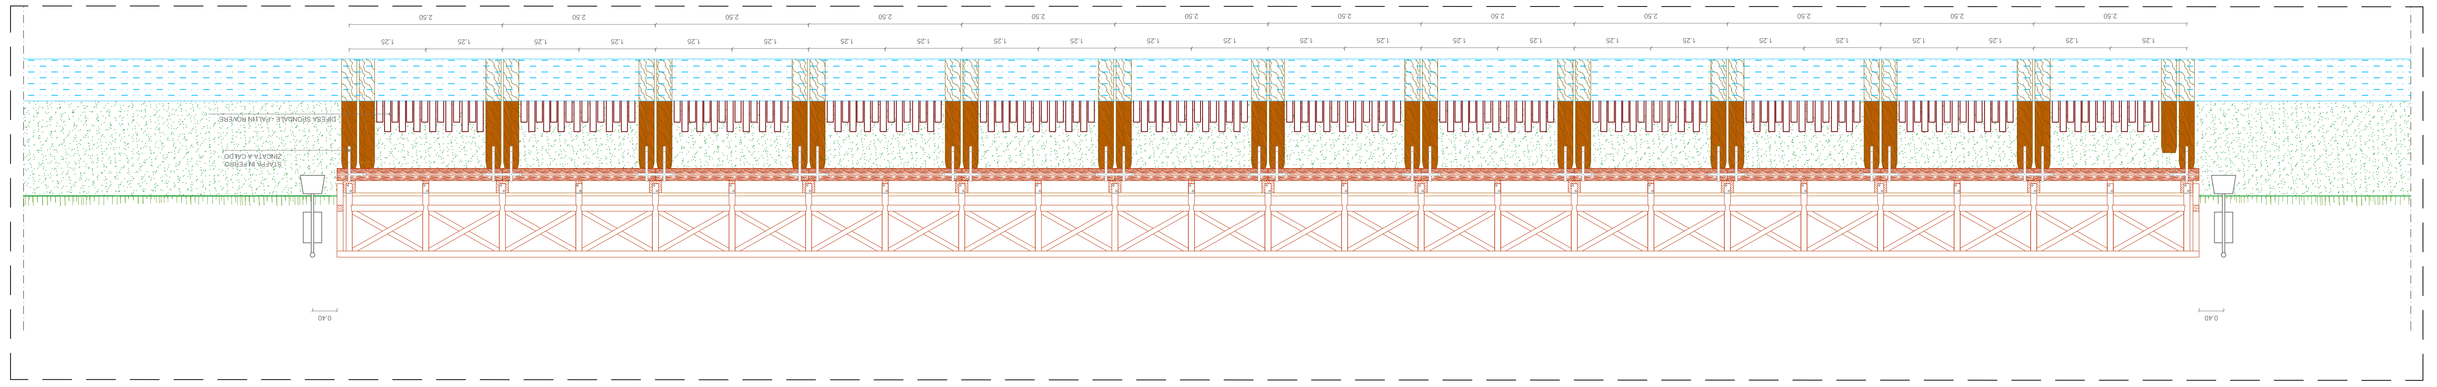

PIANTA

Scala 1:50

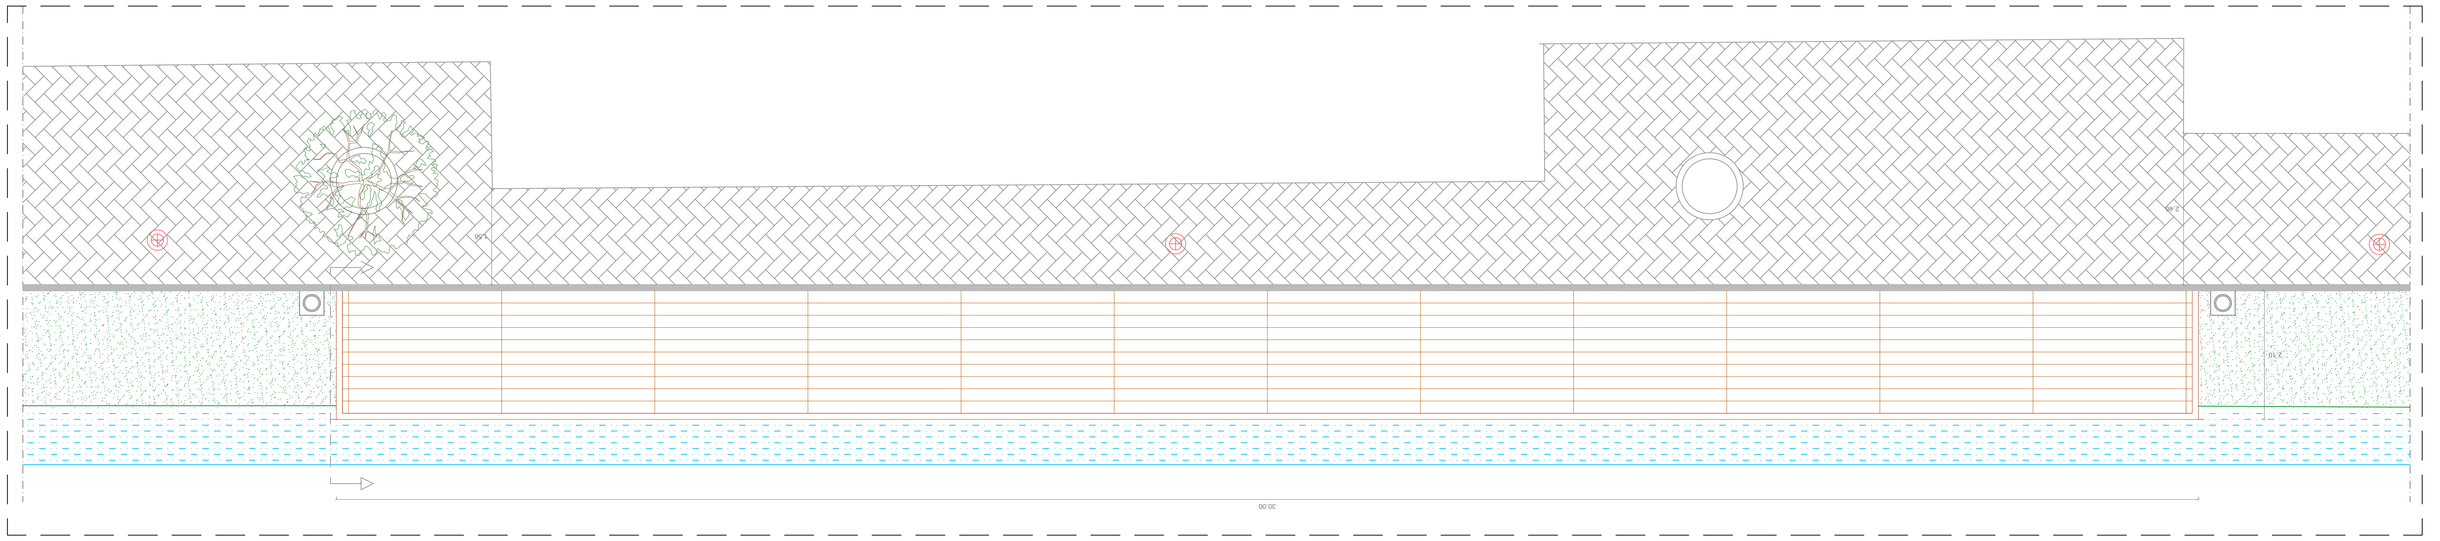

SEZIONE

Scala 1:20

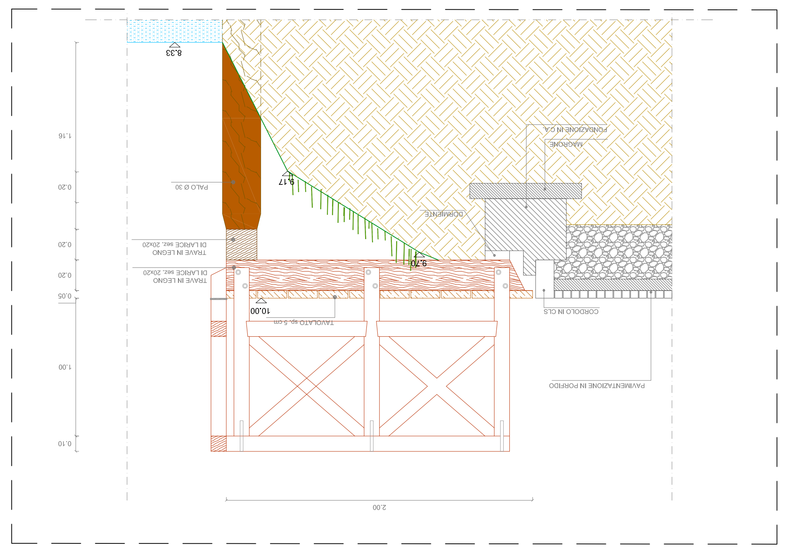

RILIEVO TOPOGRAFICO

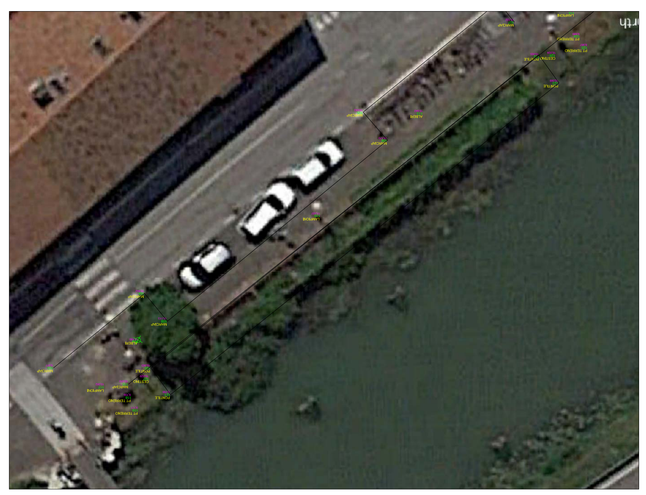

KEY PLAN

LEGENDA

TRACCIATO	Descrizione punto
105	Punto
9.986	Quota
	Ambito D'Intervento

LAVORO:	PROGETTO DEFINITIVO - ESECUTIVO
DATA	ottobre 2017
	SISTEMAZIONE E MESSA IN SICUREZZA DEI PONTILI COMUNALI LUNGO IL NAVIGLIO BRENTA
ELABORATO:	SF_PIANTE SEZIONI PROSPETTI E RILIEVO TOPOGRAFICO PONTILE N. 3 - VIA RIVIERA SAN PIETRO
TAVOLA N°	1.2

COMUNE DI MIRA
Provincia di Venezia

REGIONE DEL VENETO

COMUNE MIRA
Responsabile Unico del Procedimento
Ing. Alberto Franceschini

STUDIO DI INGEGNERIA

ING. CONCHERCA MIRANDA RAUL LI
Via Gaggian n° 20 - 35127 Padova
Tel. 049 8701598 Fax 049 8701598 - info@studiomiralli.it

REV	DESCRIZIONE	DATA	REDAZIONE	VERIFICA	SCALA
A	Prima Emissione	Ottobre 2017	Ing. Domenico Mimmo Raulli	Ing. Domenico Mimmo Raulli	Varie
					NONE FILE
					SF_Pontile3.dwg

IL PRESENTE DOCUMENTO NON PUÒ ESSERE COPIATO, RIPRODOTTO O ALTRIMENTI DIFFUSO IN TUTTO O IN PARTE, SENZA AUTORIZZAZIONE SCRITTA.

Plotted: 20 ott. 2017 - 9:53 - Layout: A1