

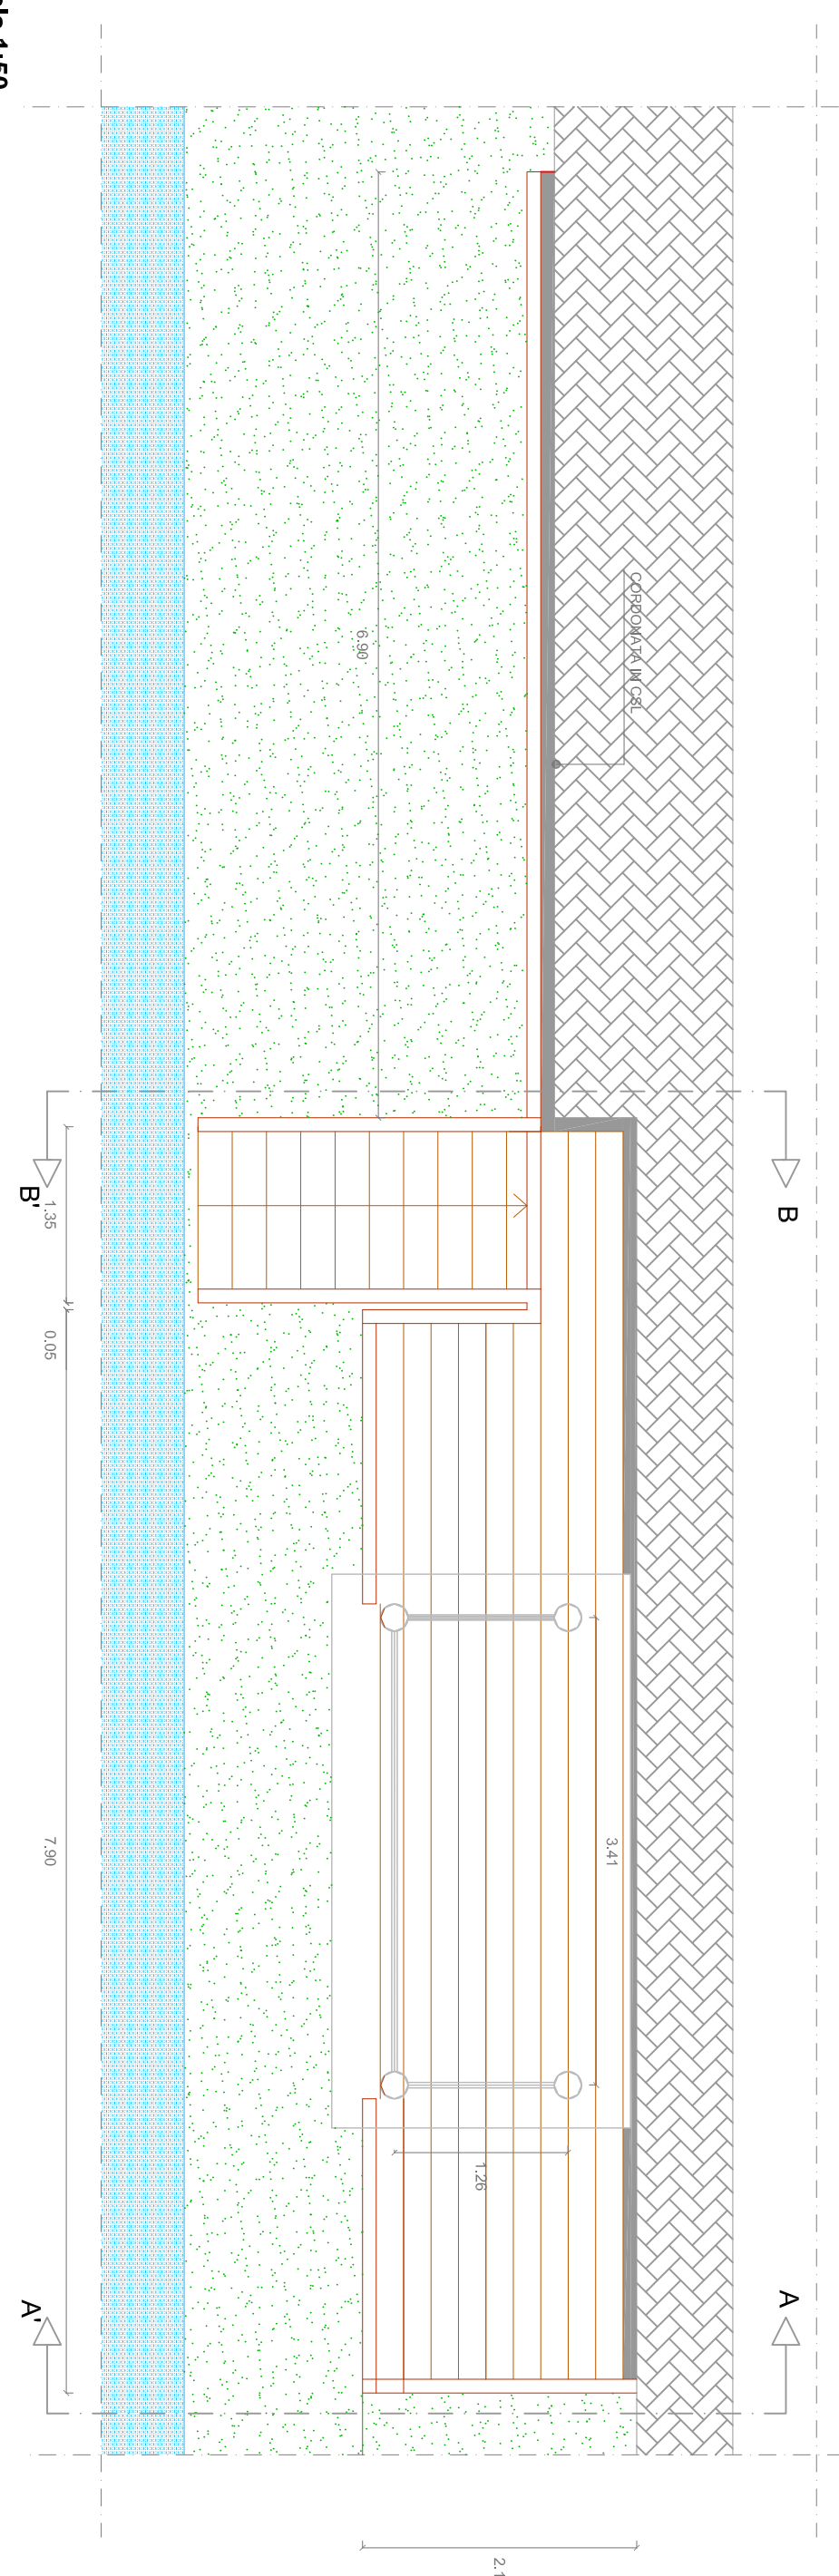
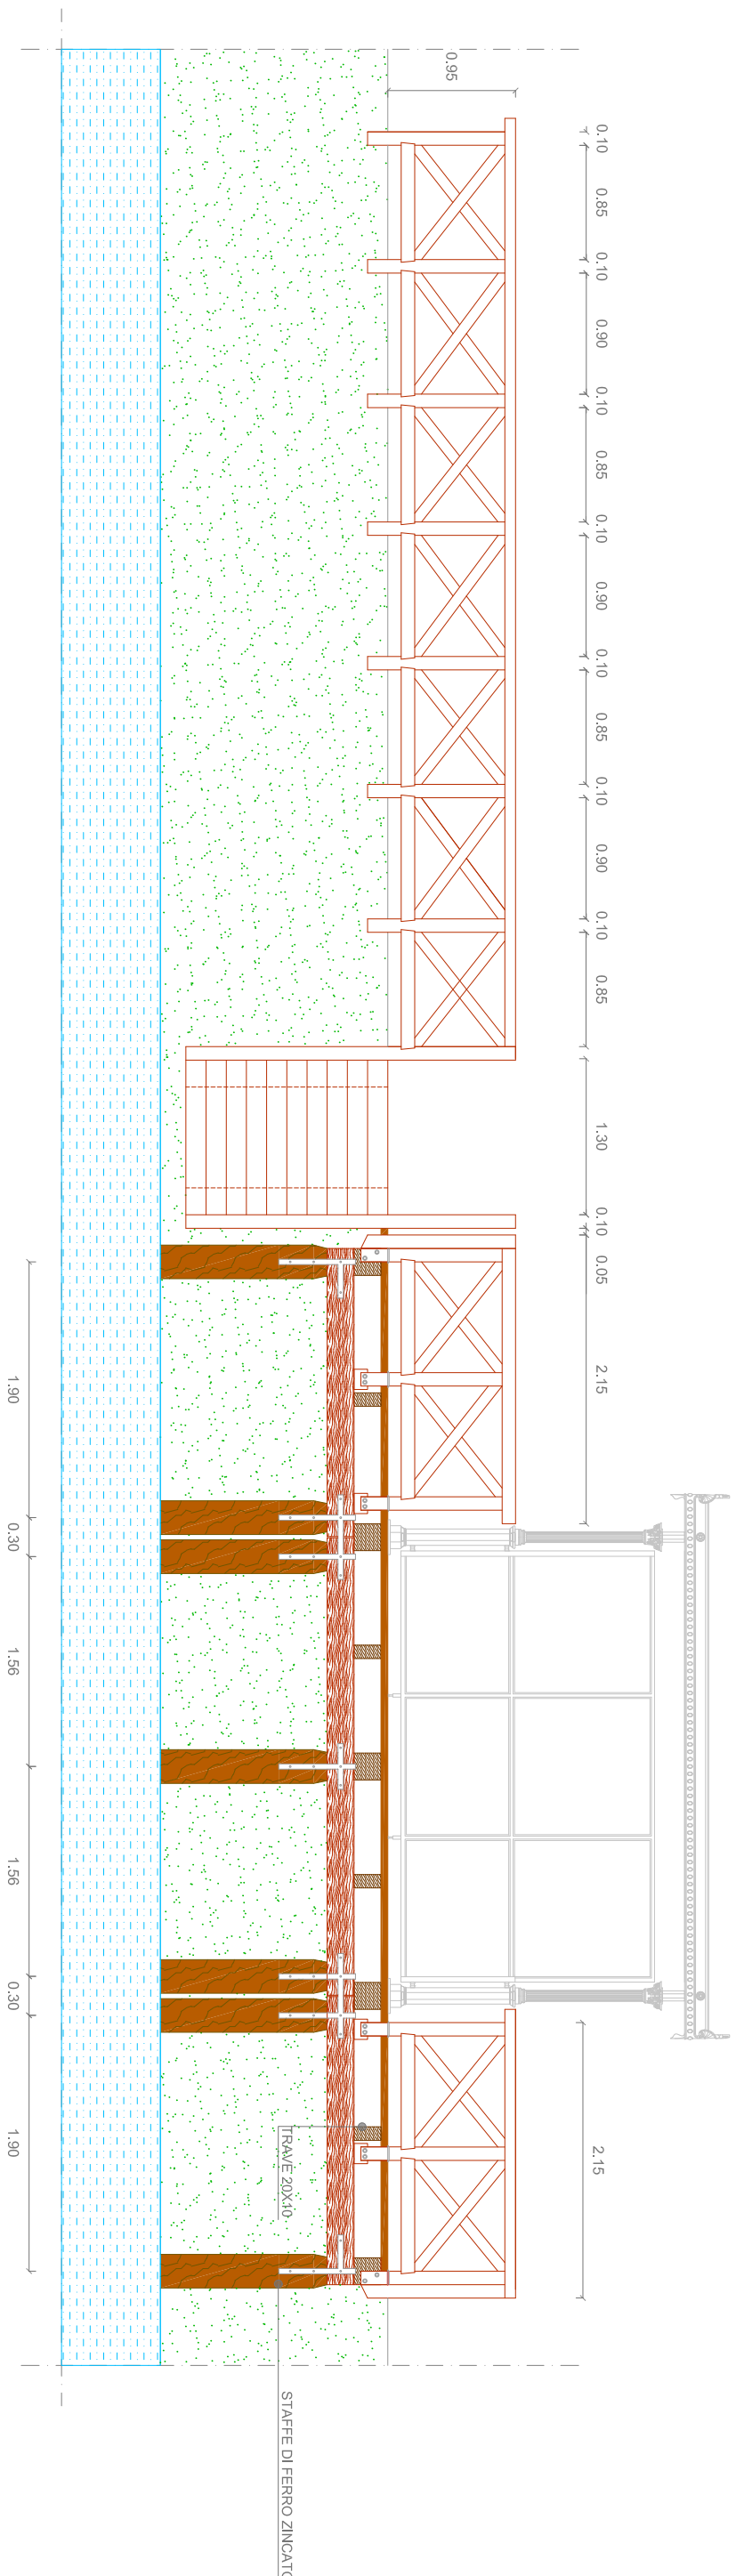
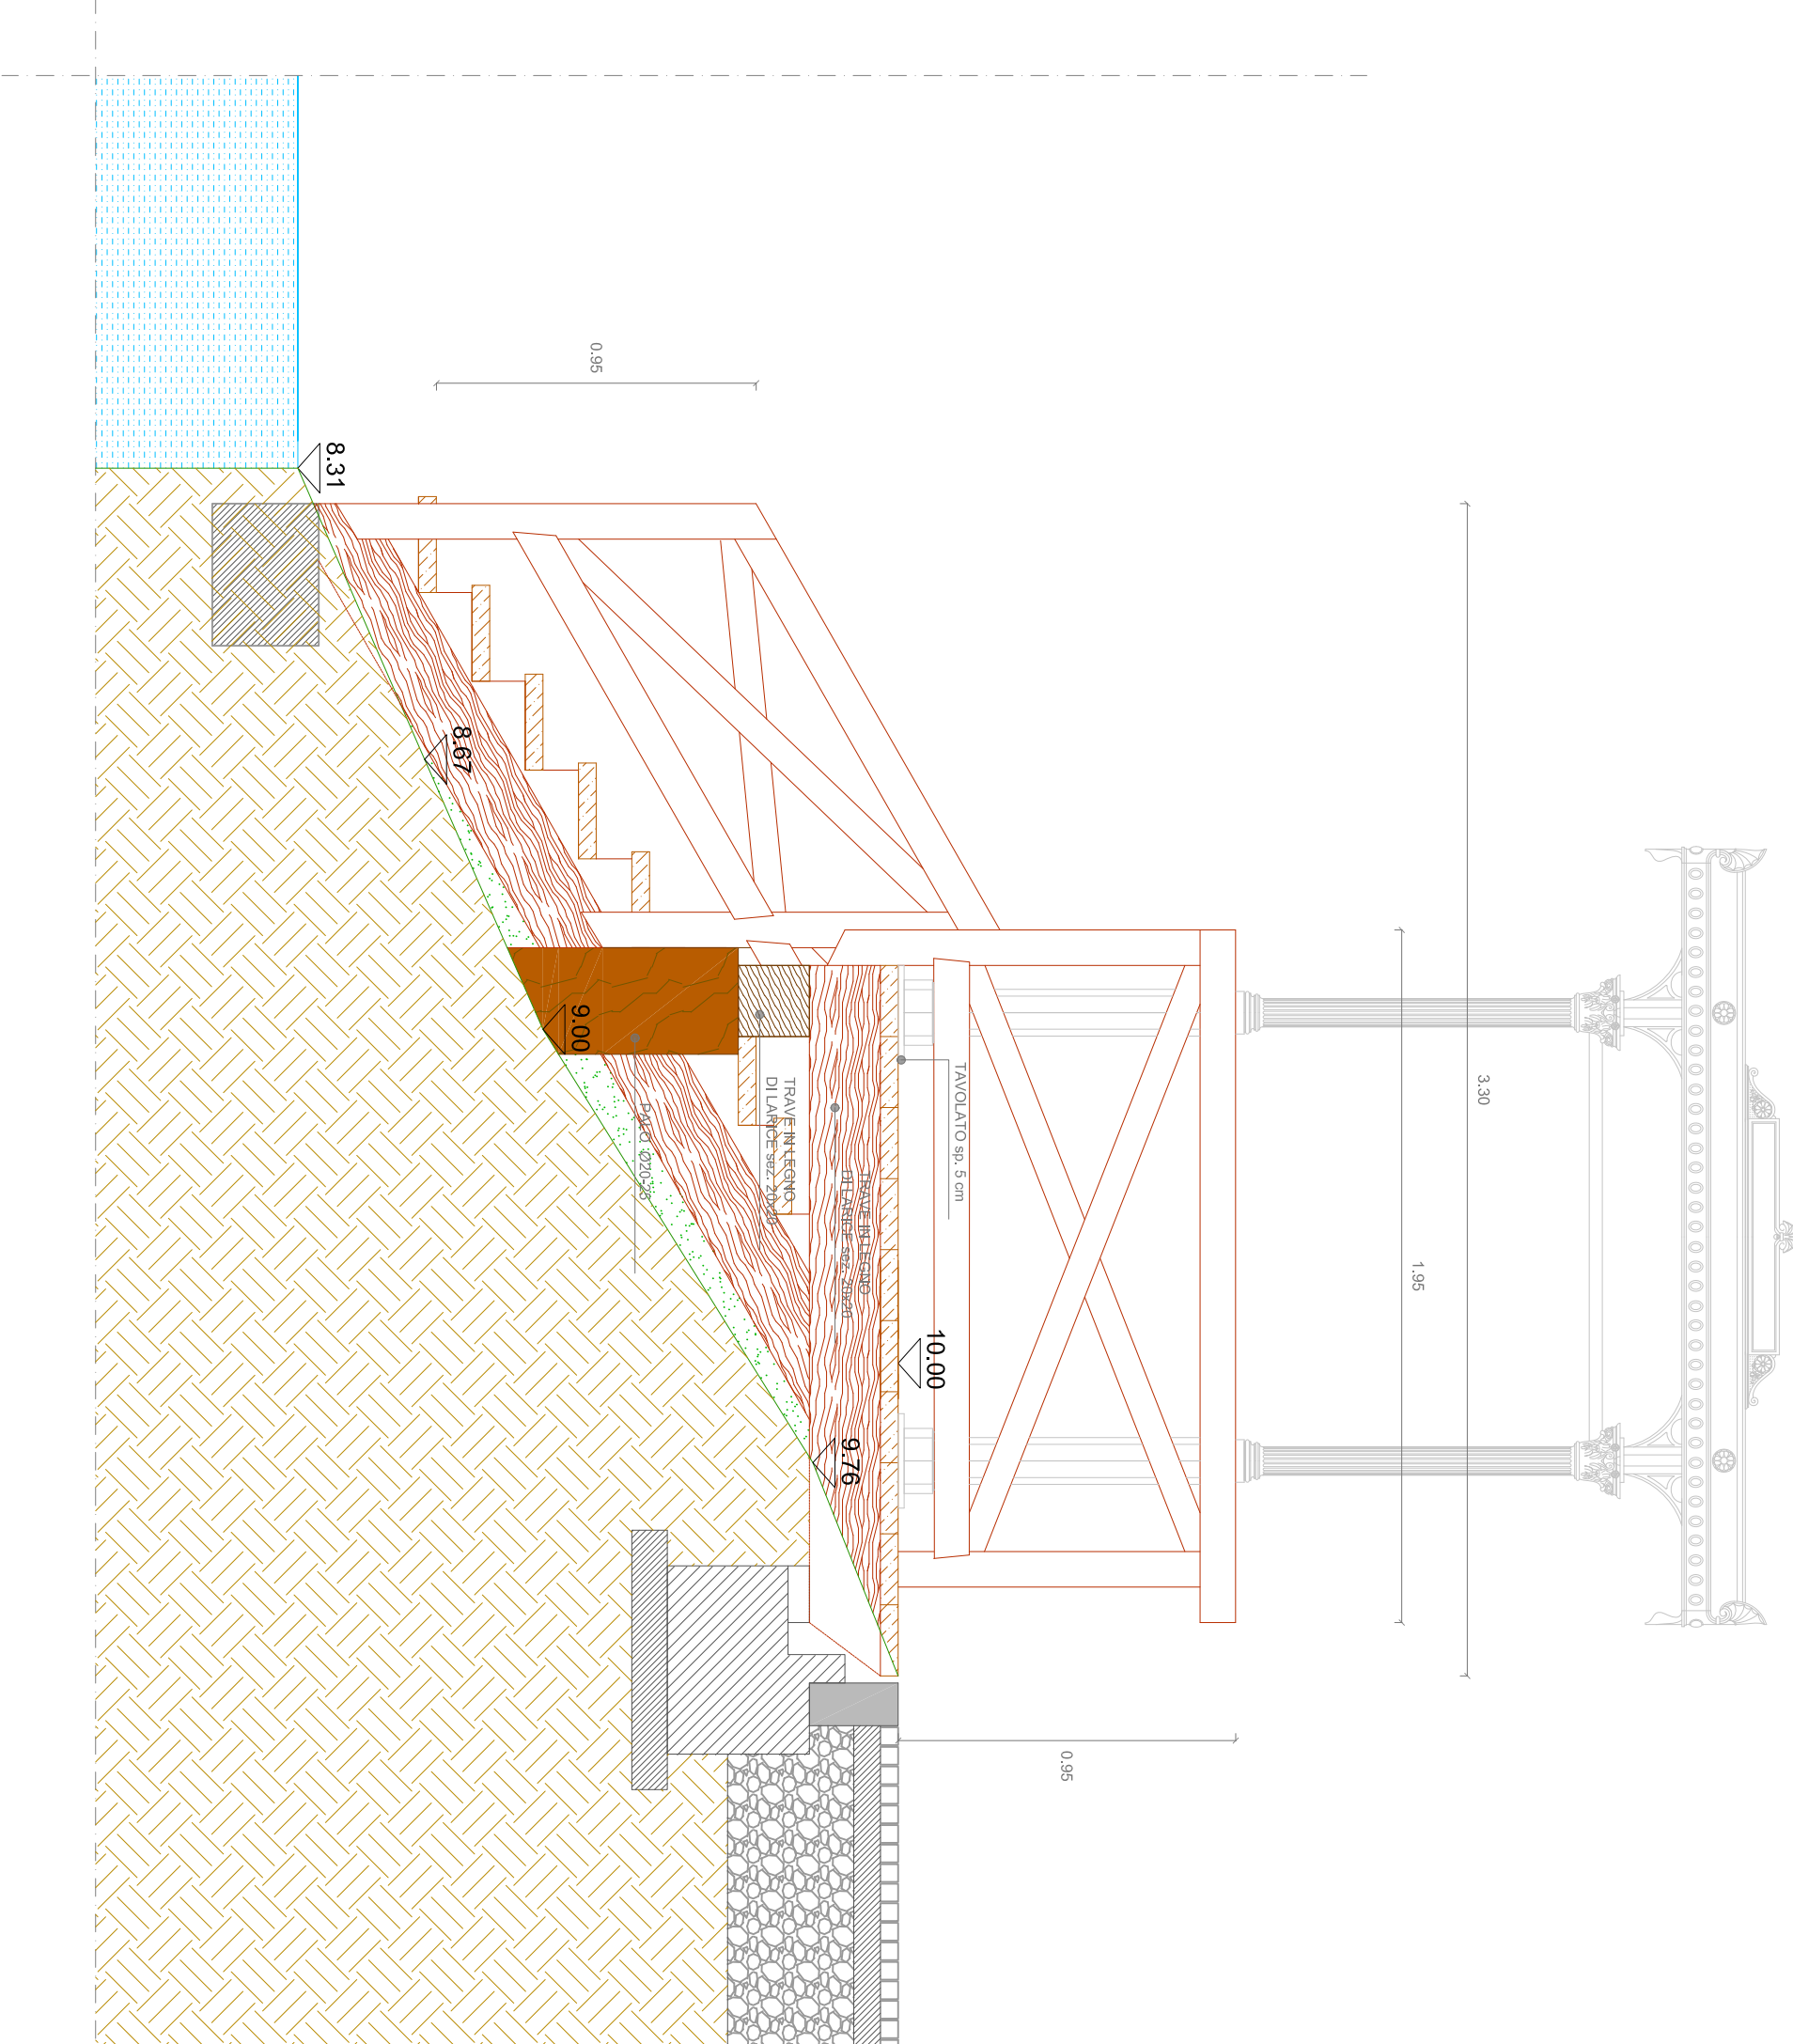


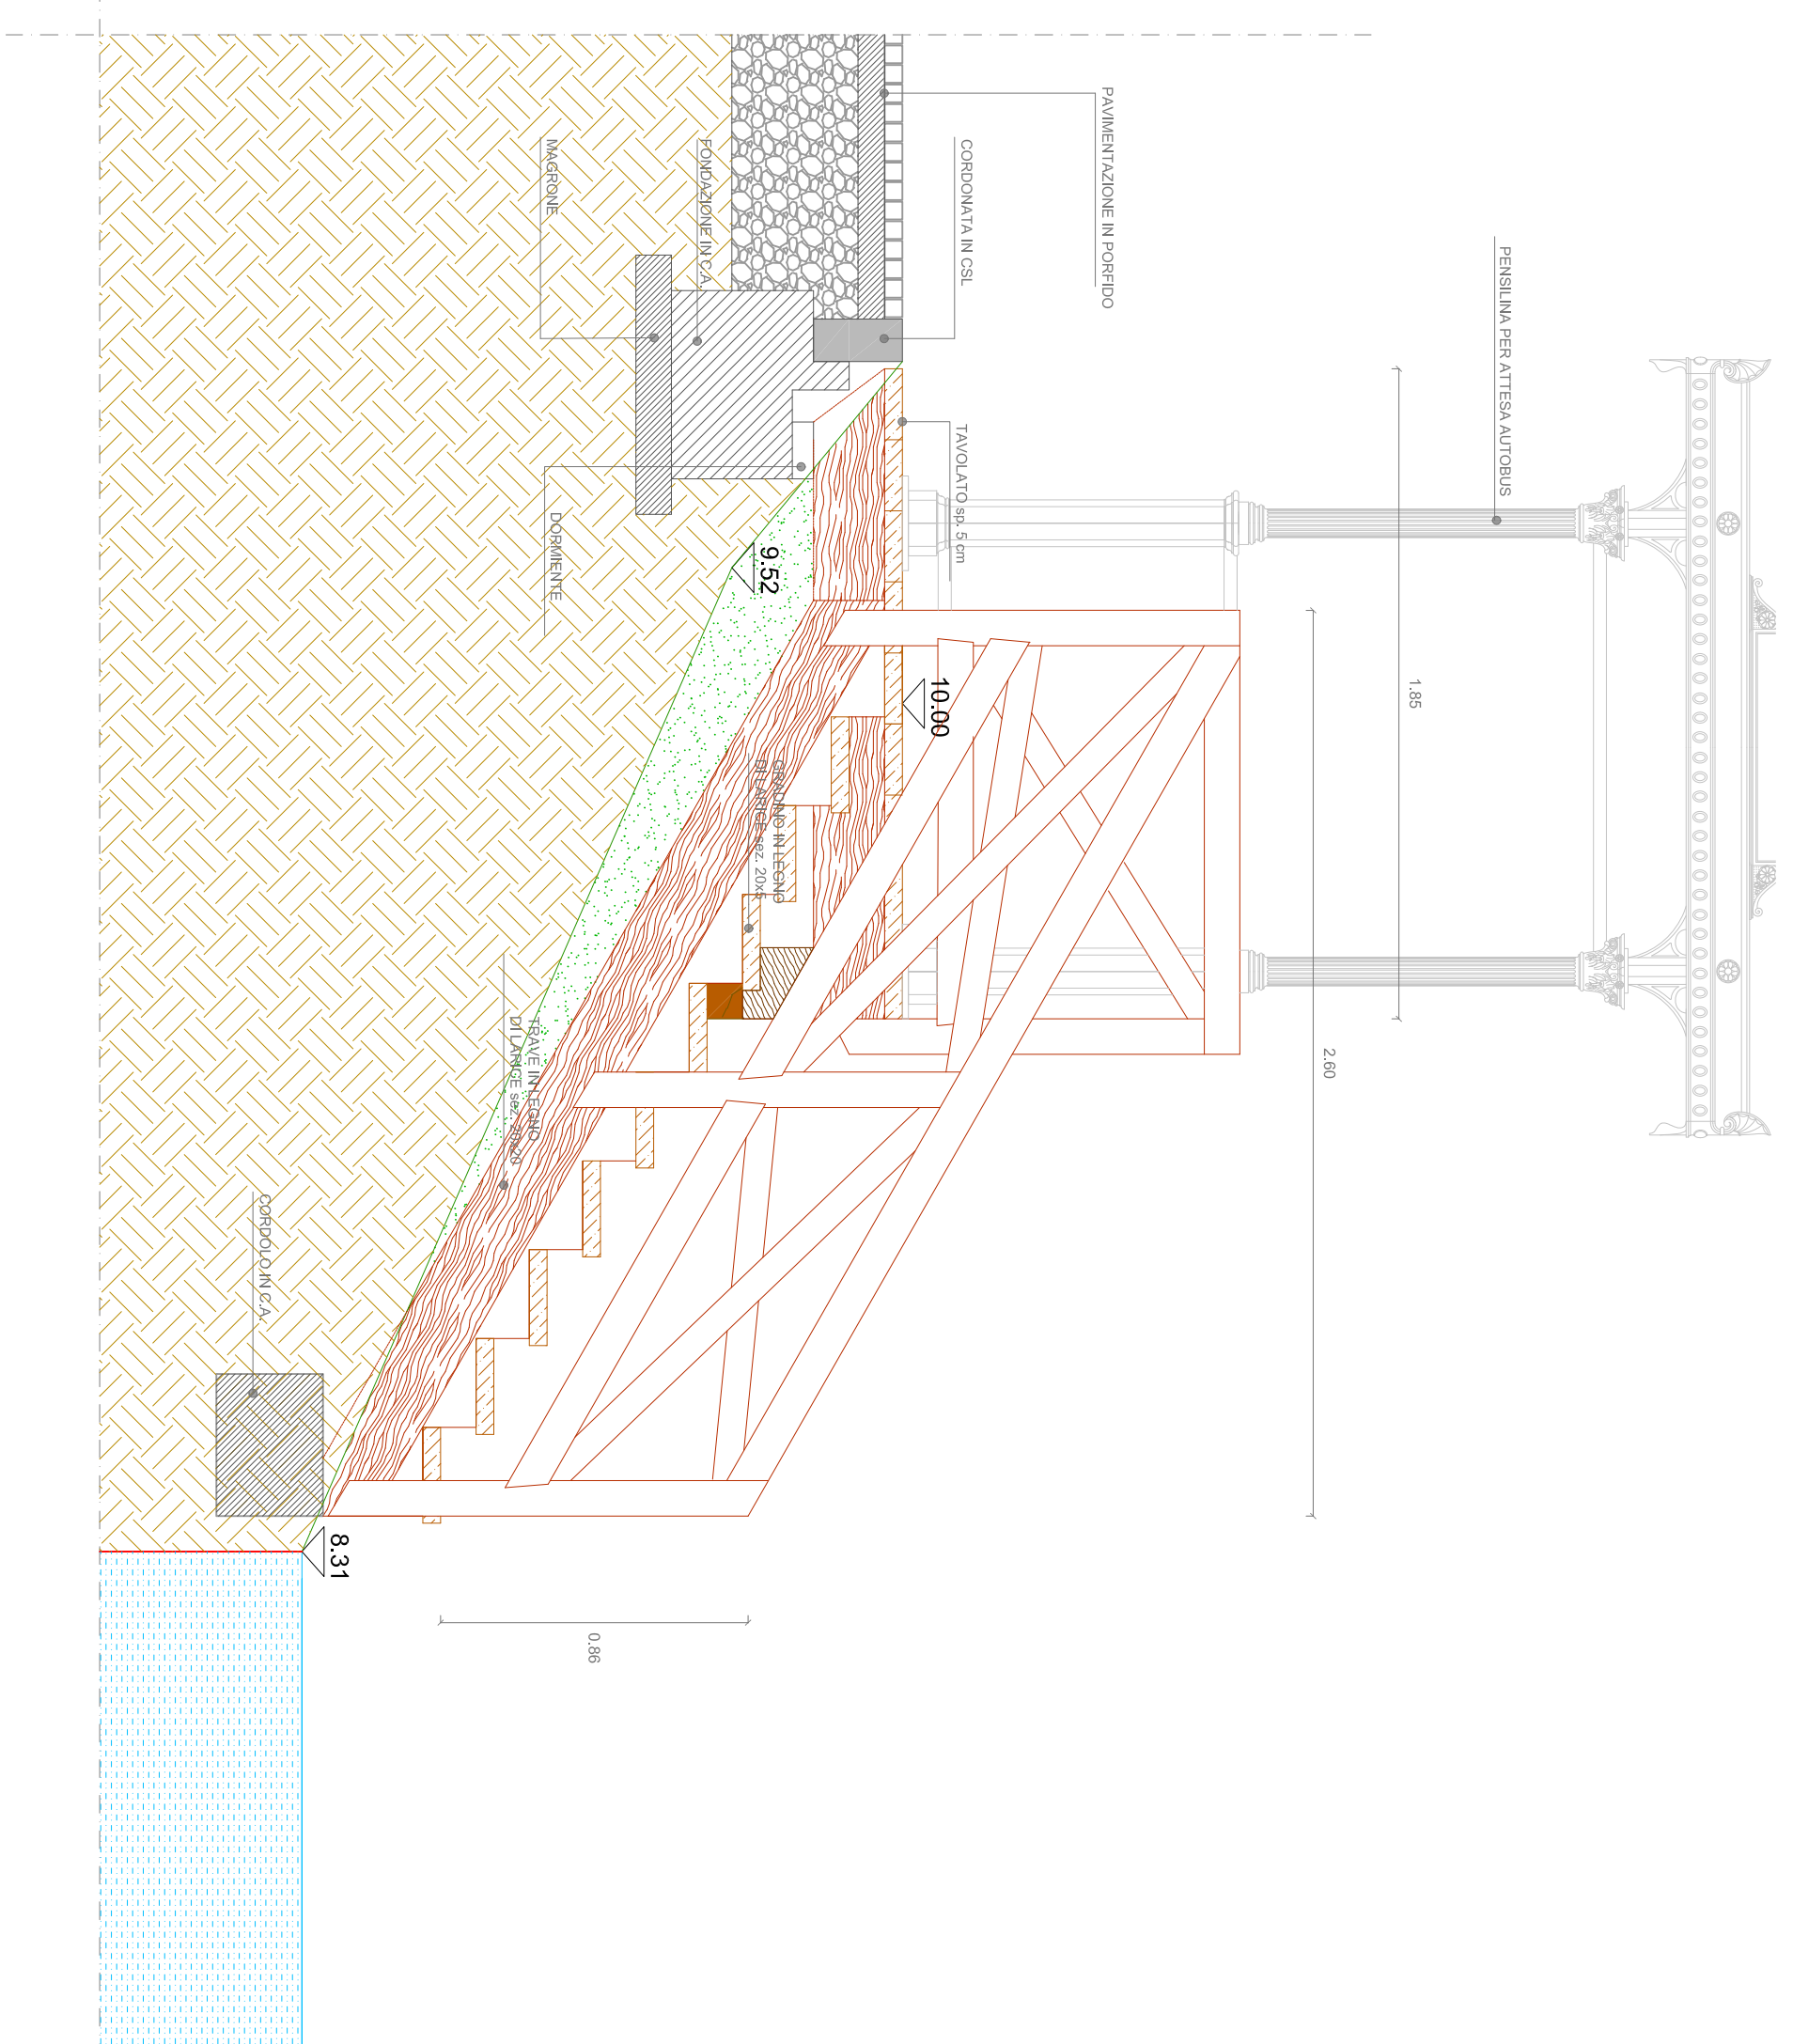

LEGENDA	
TAVOLATO	Descrizione punto
106	Punto
9345	Quota
[]	Ambito D'intervento

A circular diagram with a thick black line segment and a label 'z'.

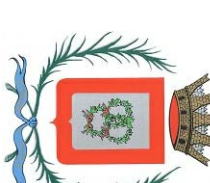

PROGETTO DEFINITIVO - ESECUTIVO						DATA	
LAVORO SISTEMAZIONE E MESSA IN SICUREZZA DEI PONTILI COMUNALI LUNGO IL NAVIGLIO BRENTA						ottobre 2017	
ELABORATO SE - PIANTE SEZIONI PROSPETTI E RILIEVO TOPOGRAFICO SE - PIANTE N. 4 - VIA VENEZIA						INVALSA*	
1.3						COMUNE MIHA Responsabile Ufficio di Progettazione Ing. Alberto Franzosini	
 CM STUDIO DI INGEGNERIA							
ING. DOMENICO LAMATA S.A.S. di Via S. Vespere n. 20 - 20139 Milano Tel. 02 57401446 - Fax 02 57401445 E-mail: info@dlm.it - www.dlm.it							
REV	DESCRIZIONE	DATA	REDAZIONE	VERIFICA			
A	Prima Edizione	Giugno 2017	Ing. Domenico Lamata S.A.S.	Ing. Domenico Lamata S.A.S.			
					SCALA		
					NOTE FILE		
					Variante		
SF_Pontile-dw							