




SEZIONE  
Scala 1:20

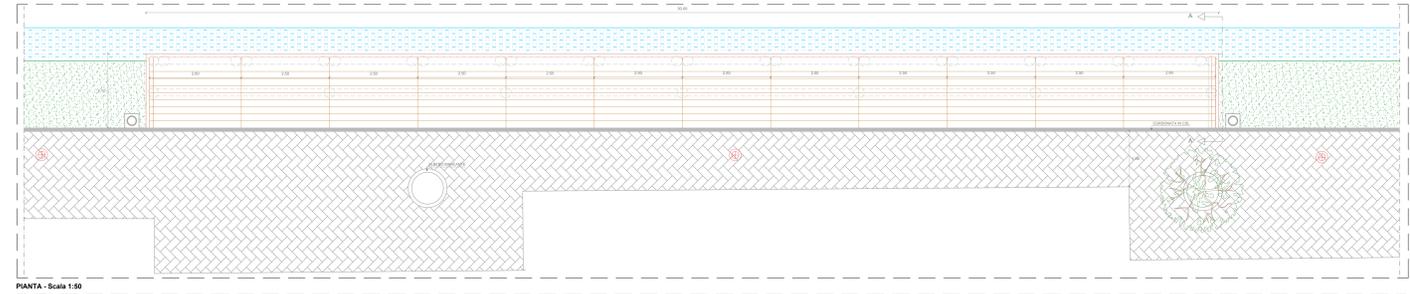


PIANTA - Scala 1:50

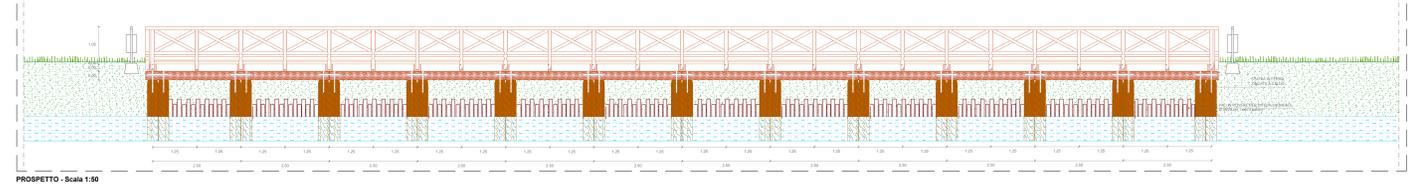


PROSPETTO - Scala 1:50

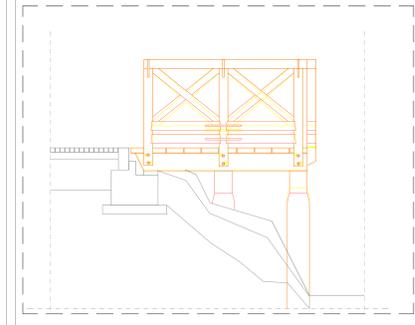

SEZIONE - COMPARATIVA  
Scala 1:20

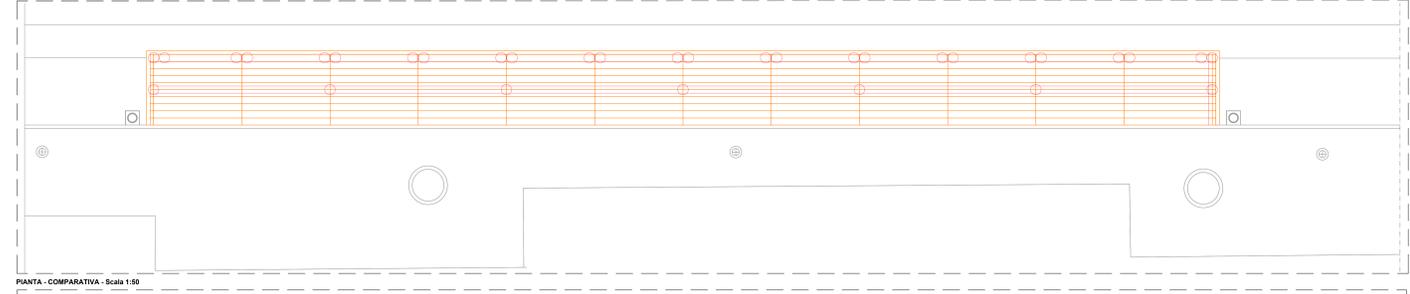

PIANTA - COMPARATIVA - Scala 1:50

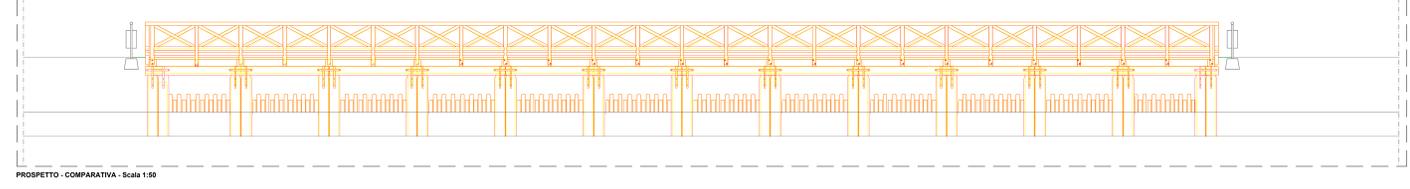

PROSPETTO - COMPARATIVA - Scala 1:50



KEY PLAN

LEGENDA

[Red dashed box] Arredo d'intervento



COMUNE DI MIRA  
Provincia di Venezia



<b>PROGETTO DEFINITIVO - ESECUTIVO</b>		DATA	ottobre 2017
LAVORO: <b>SISTEMAZIONE E MESSA IN SICUREZZA DEI PONTILI COMUNALI LUNGO IL NAVIGLIO BRENTA</b>			
ELABORATO: <b>SP - PIANTE SEZIONI PROSPETTI E COMPARATIVA PONTELE N. 3 - RIVIERA SAN PIETRO</b>			
		TRACIA N°	<b>2.1</b>
ING. DOMENICO MARINIA, ING. LUIGI DI GIACOMO ING. GIULIO DI GIACOMO, ING. ANDREA DI GIACOMO		COMUNE MIRA	Responsabile Unico del Procedimento Sig. Marco Panzavolta
REV	DESCRIZIONE	DATA	REDAZIONE
A	Primo Emissione	Ottobre 2017	Ing. Domenico Marinia Ing. Giulio Di Giacomo
		VERIFICA	SCALA
			Varie
			Nome File
			SP_Pontile3.dwg