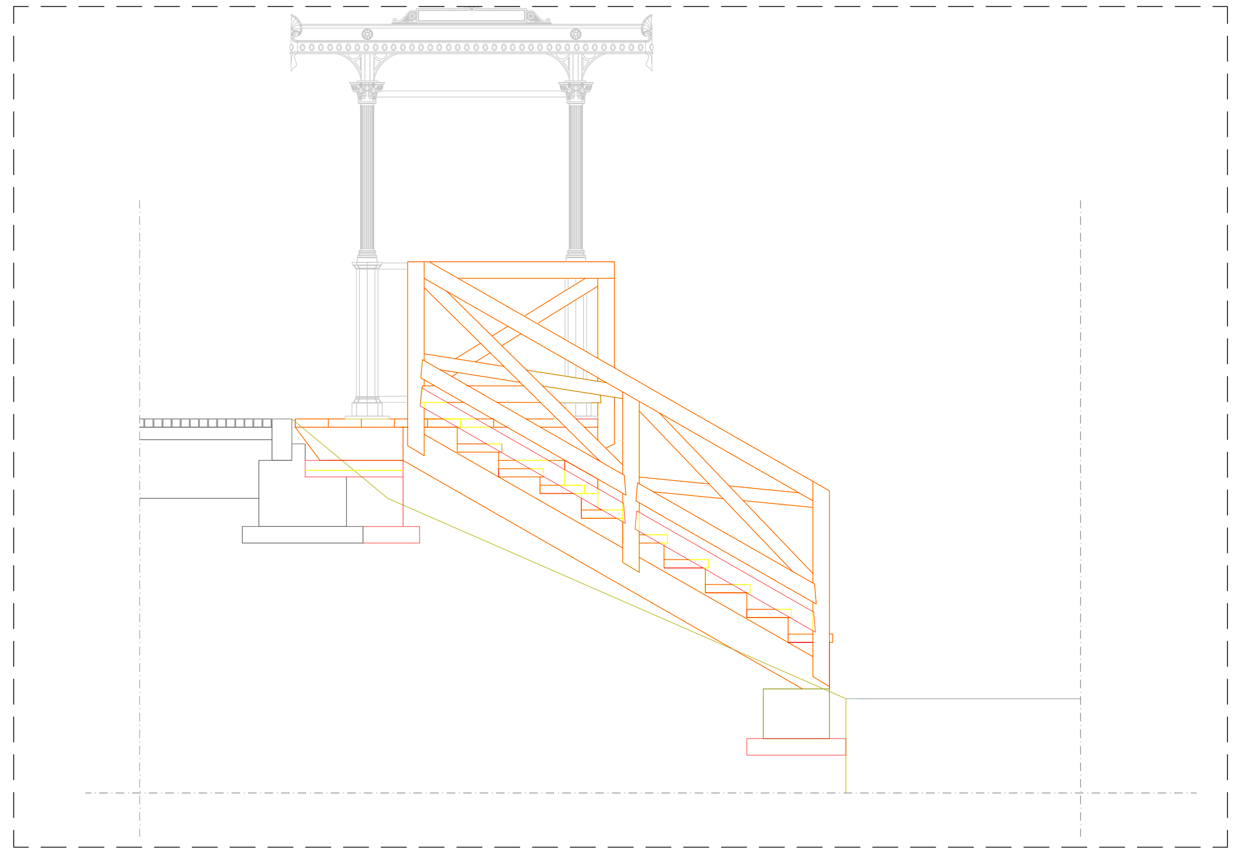

SEZIONE - COMPARATIVA
Scala 1:20

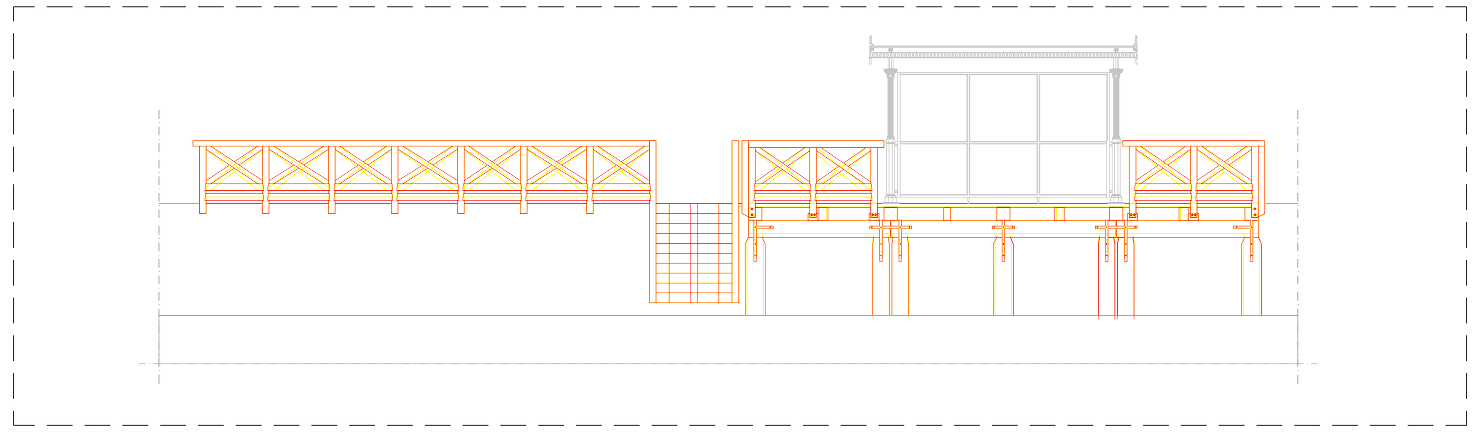

PROSPETTO - COMPARATIVA

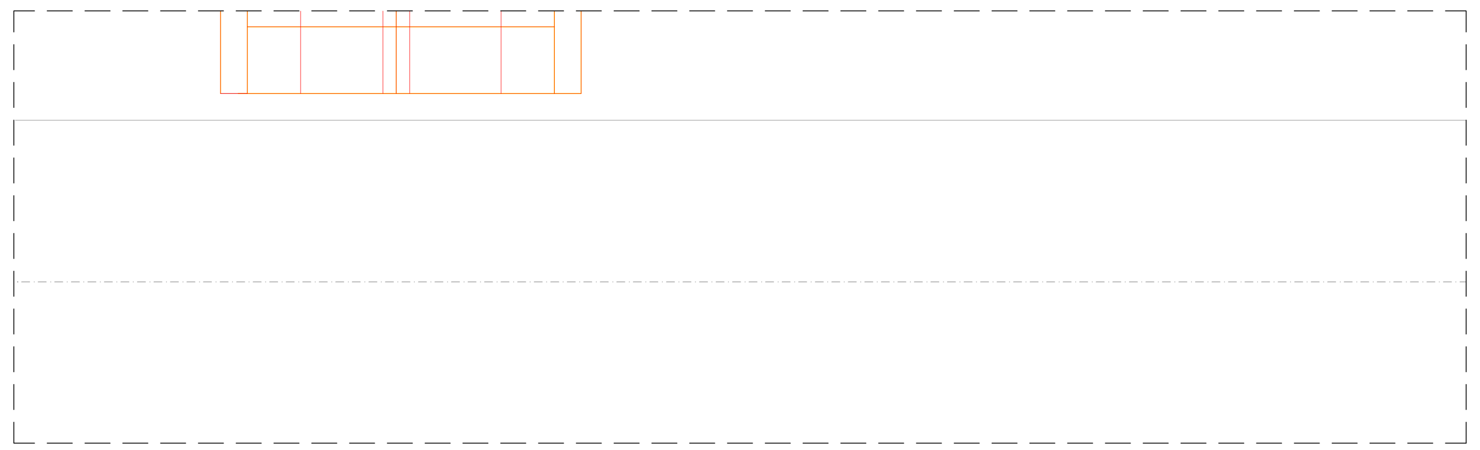

PIANTA - COMPARATIVA

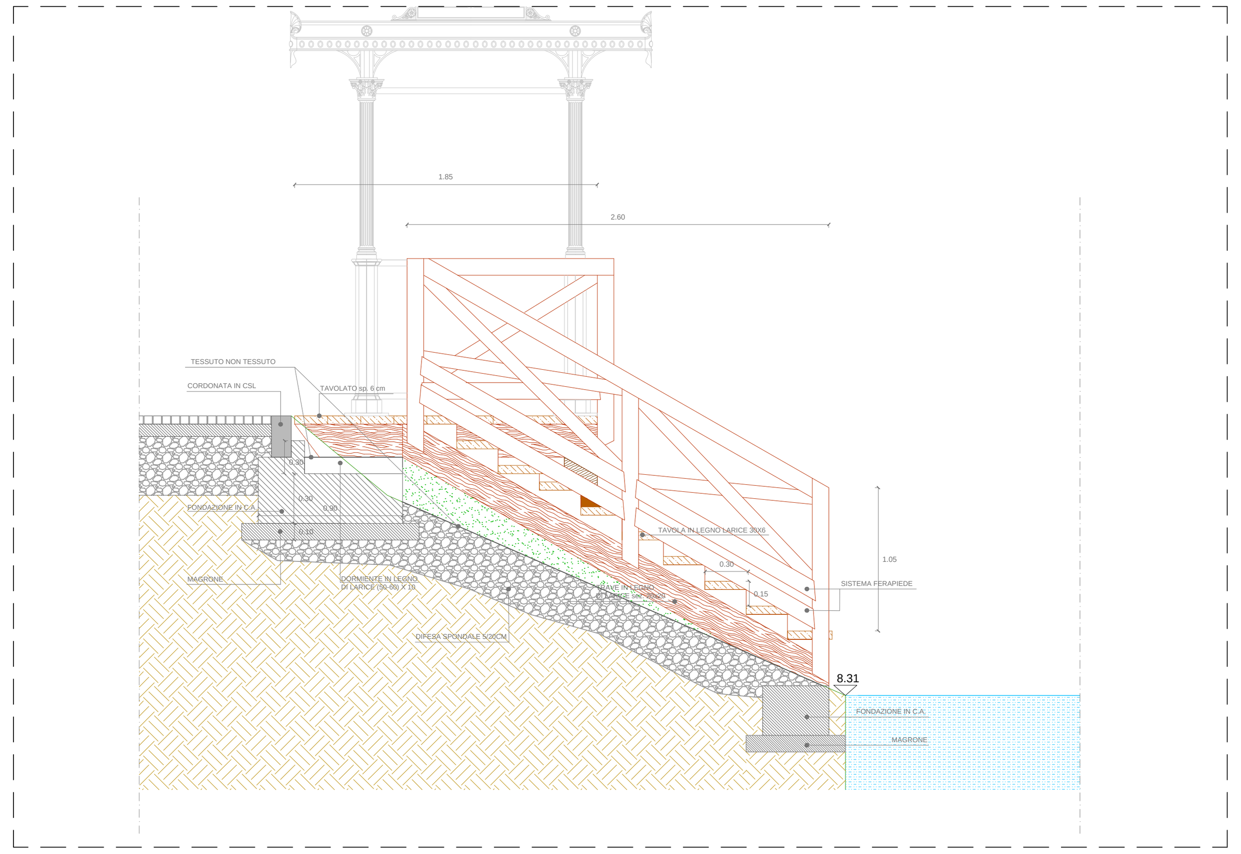

SEZIONE B - B'
Scala 1:20

KEY PLAN

LEGENDA

Ambito D'Intervento

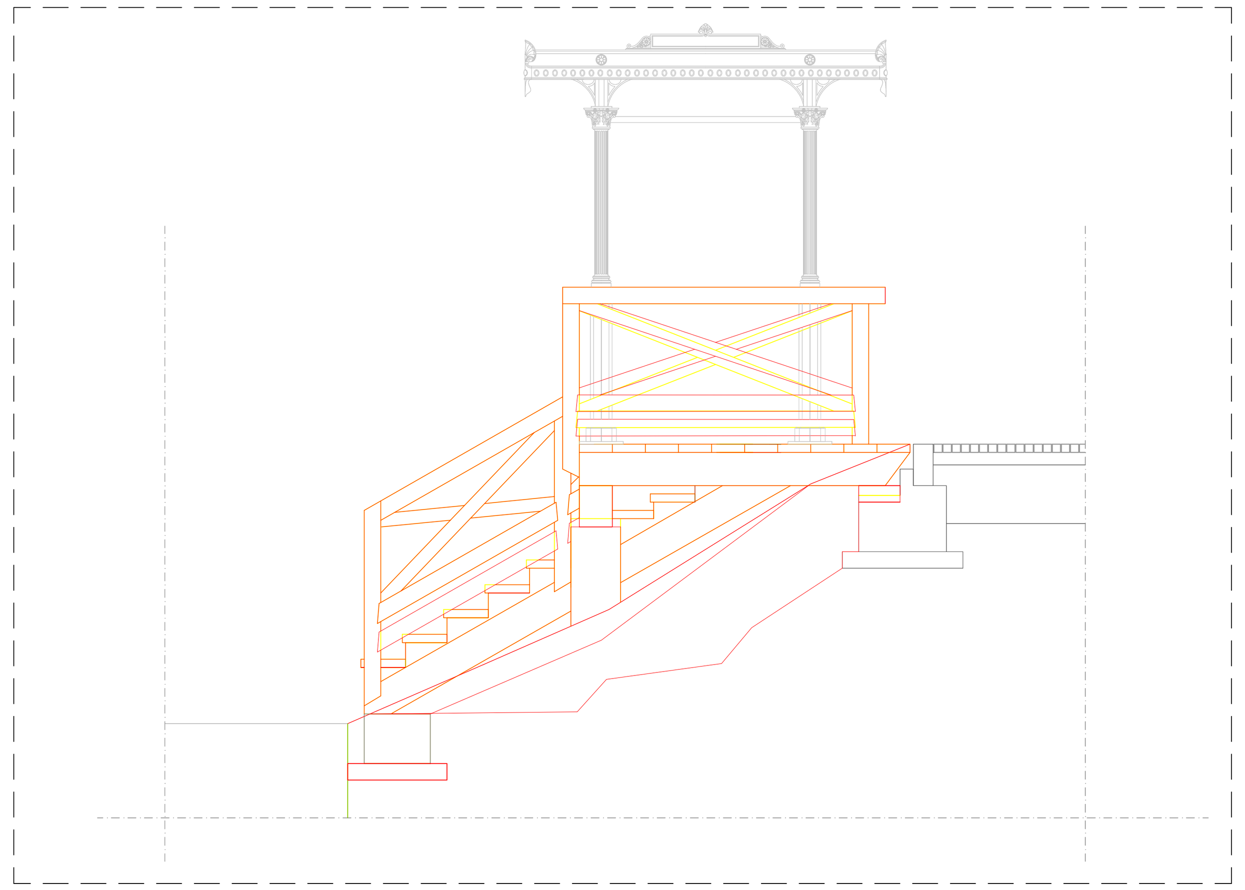

SEZIONE -COMPARATIVA
Scala 1:20

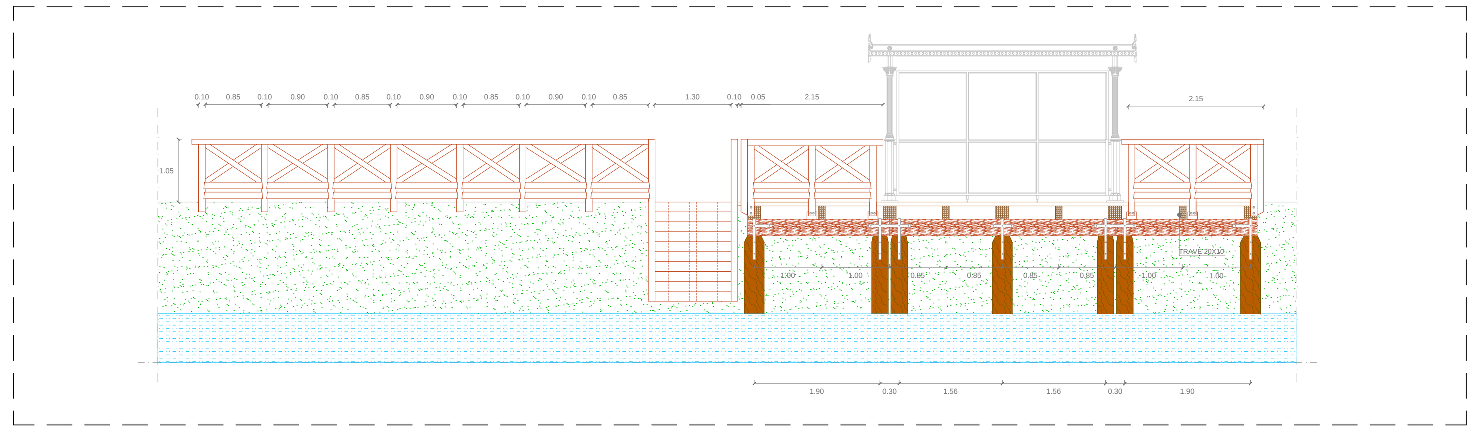

PROSPETTO - Scala 1:50

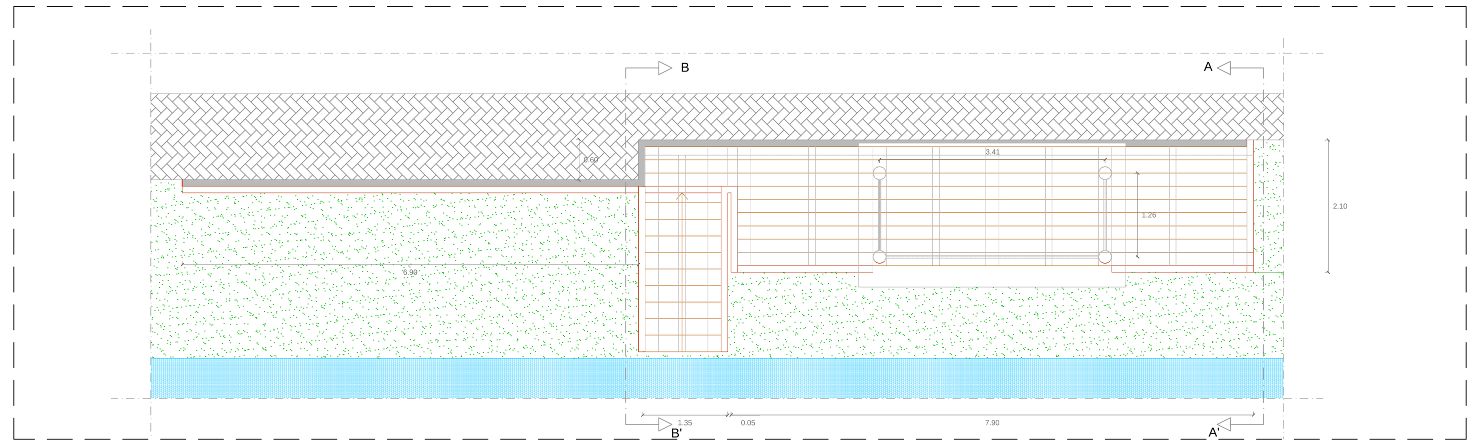

PIANTA - Scala 1:50

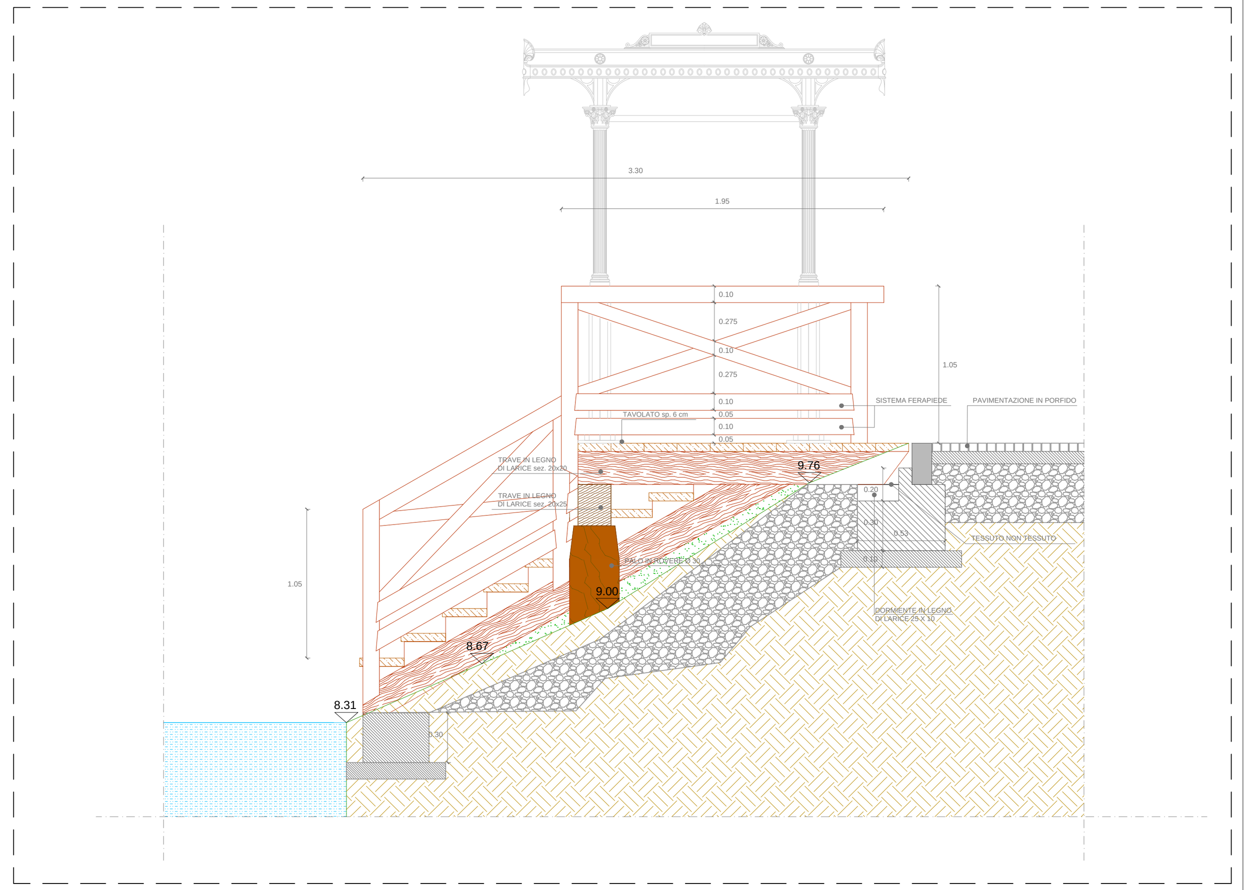

SEZIONE A - A'
Scala 1:20

REGIONE DEL VENETO

COMUNE DI MIRA
Provincia di Venezia

PROGETTO DEFINITIVO - ESECUTIVO

DATA
Ottobre 2017

LAVORO:
SISTEMAZIONE E MESSA IN SICUREZZA DEI PONTILI COMUNALI LUNGO IL NAVIGLIO BRENTA

ELABORATO:
SP_PIANTE SEZIONI PROSPETTI E COMPARATIVA
PONTILE N. 4 - VIA VENEZIA

TAVOLA N°
2.2

dmr STUDIO DI INGEGNERIA

ING. DOMENICA MIMMA RAULLI
Via Uruguay n° 20 - 35127 Padova
Tel. 049 8701598 Fax 049 8701598 - info@studioraulli.it

ORDINE DEGLI INGEGNERI DELLA PROVINCIA DI PADOVA
ING. DOMENICA MIMMA RAULLI
N.2936

COMUNE MIRA

Responsabile Unico del Procedimento
Ing. Alberto Franceschini

REV	DESCRIZIONE	DATA	REDAZIONE	VERIFICA
A	Prima Emissione	Ottobre 2017	Ing. Domenica Mimma Raulli	Ing. Domenica Mimma Raulli

SCALA
Varie

NOME FILE
SP_Pontile4.dwg

IL PRESENTE DOCUMENTO NON POTRA' ESSERE COPIATO, RIPRODOTTO O ALTRIMENTI PUBBLICATO, IN TUTTO O IN PARTE, SENZA AUTORIZZAZIONE SCRITTA (legge 22-4-41, n. 633 - art. 2575 e segg. C. C.)