




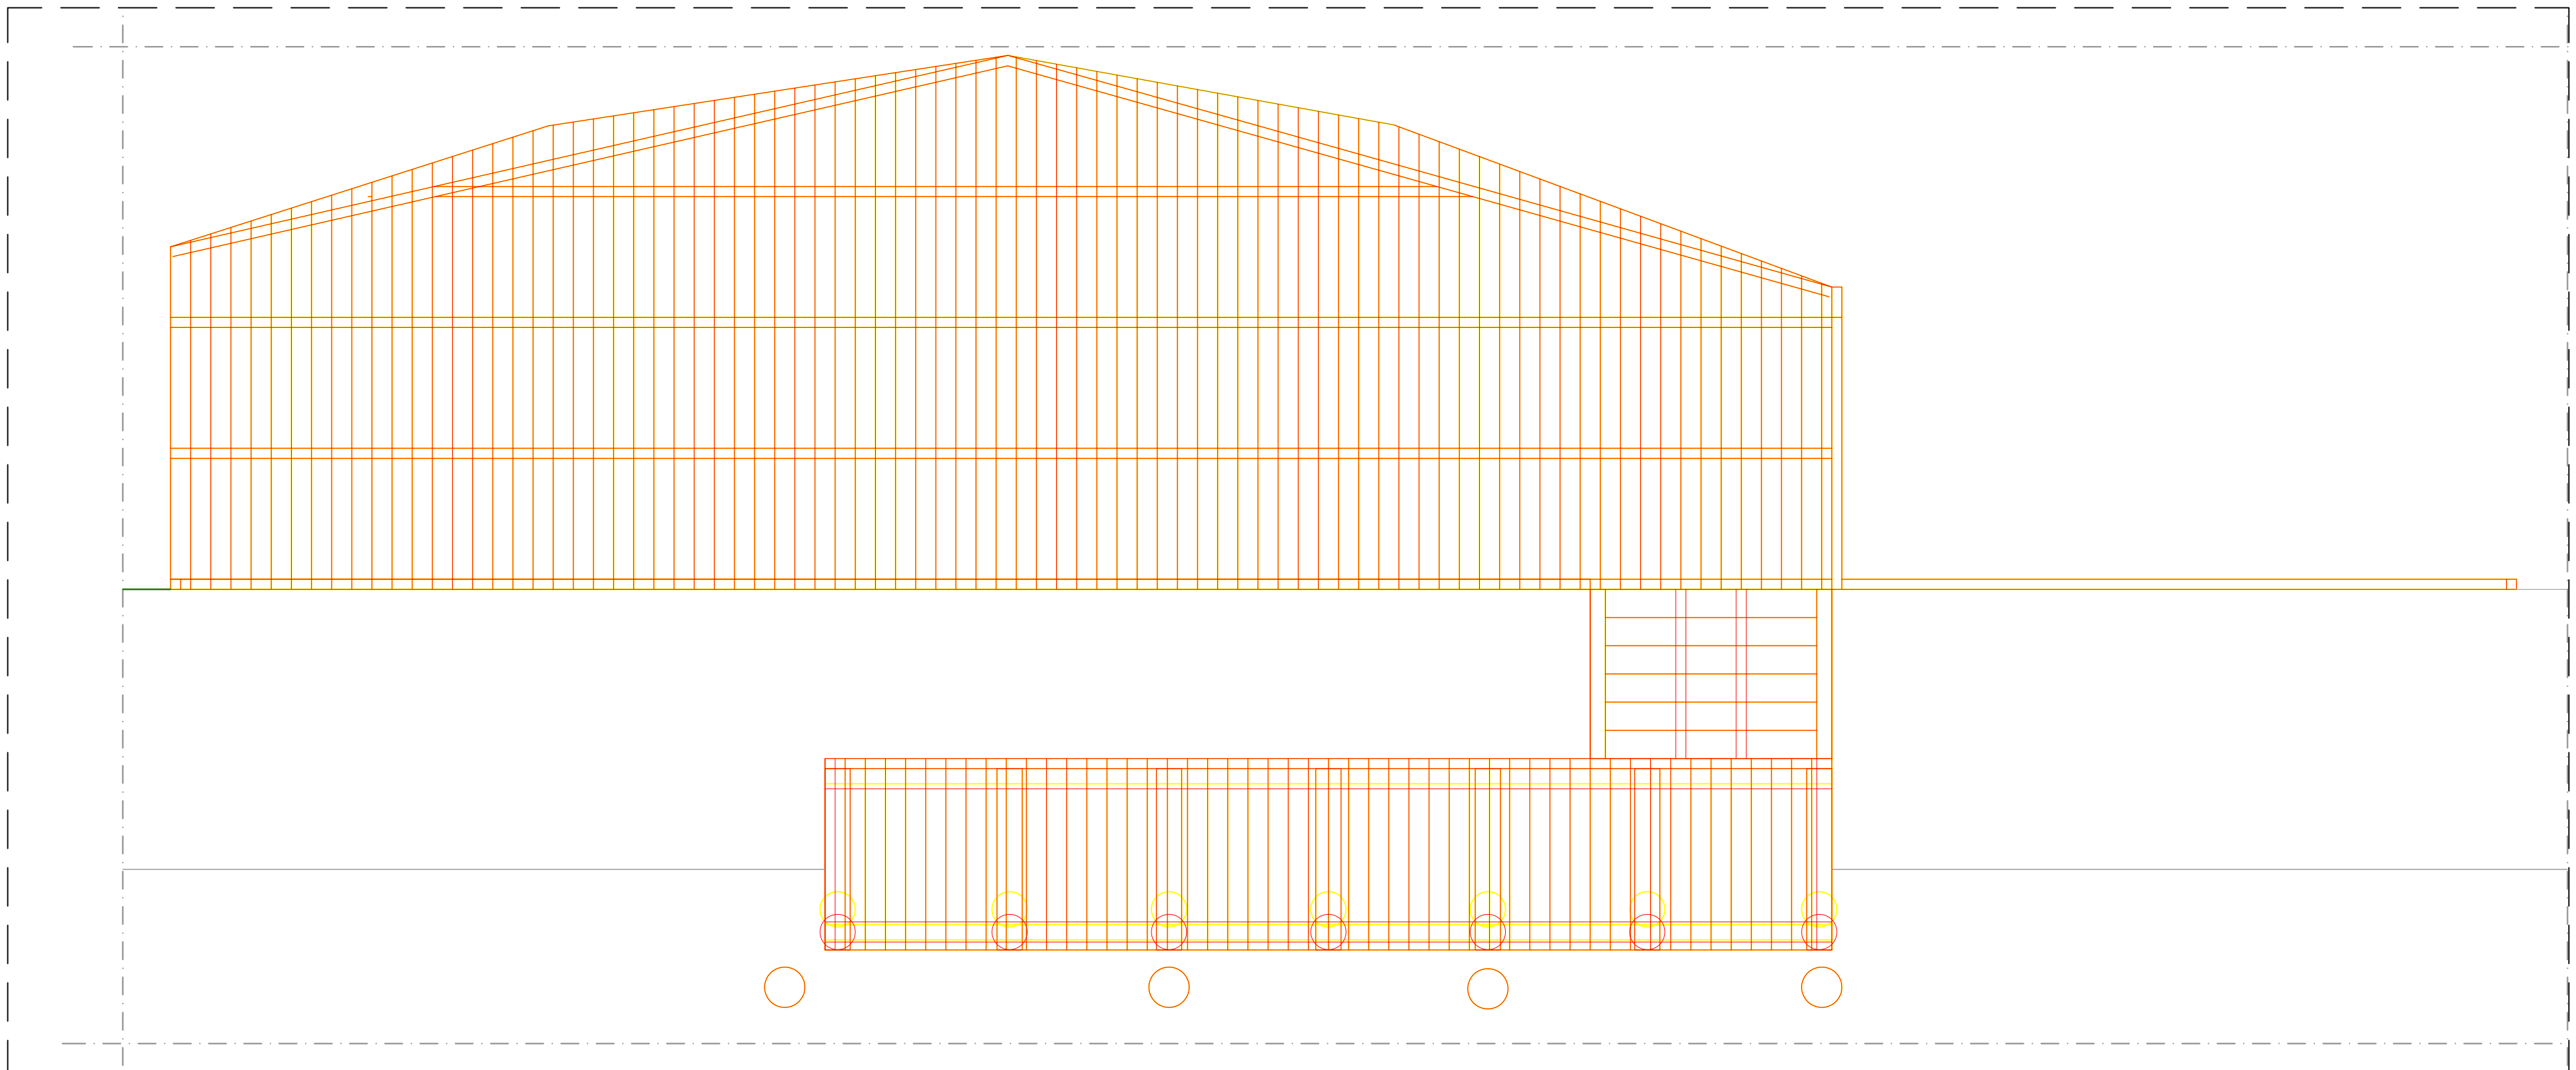


PIANTA - COMPARATIVA  
Scala 1:50

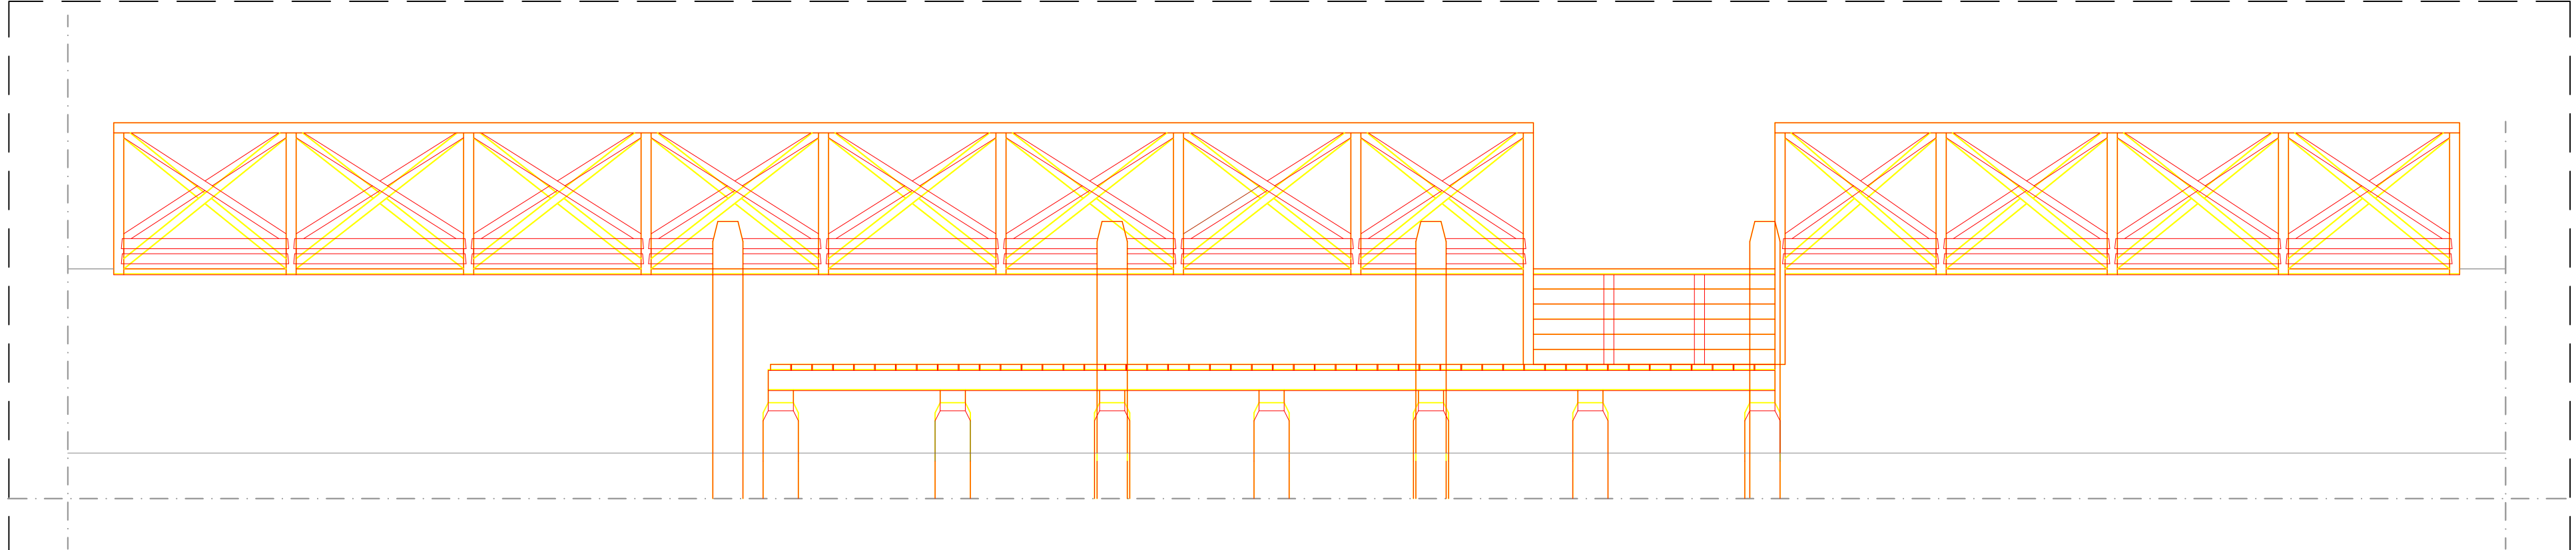


PROSPETTO - COMPARATIVA  
Scala 1:50

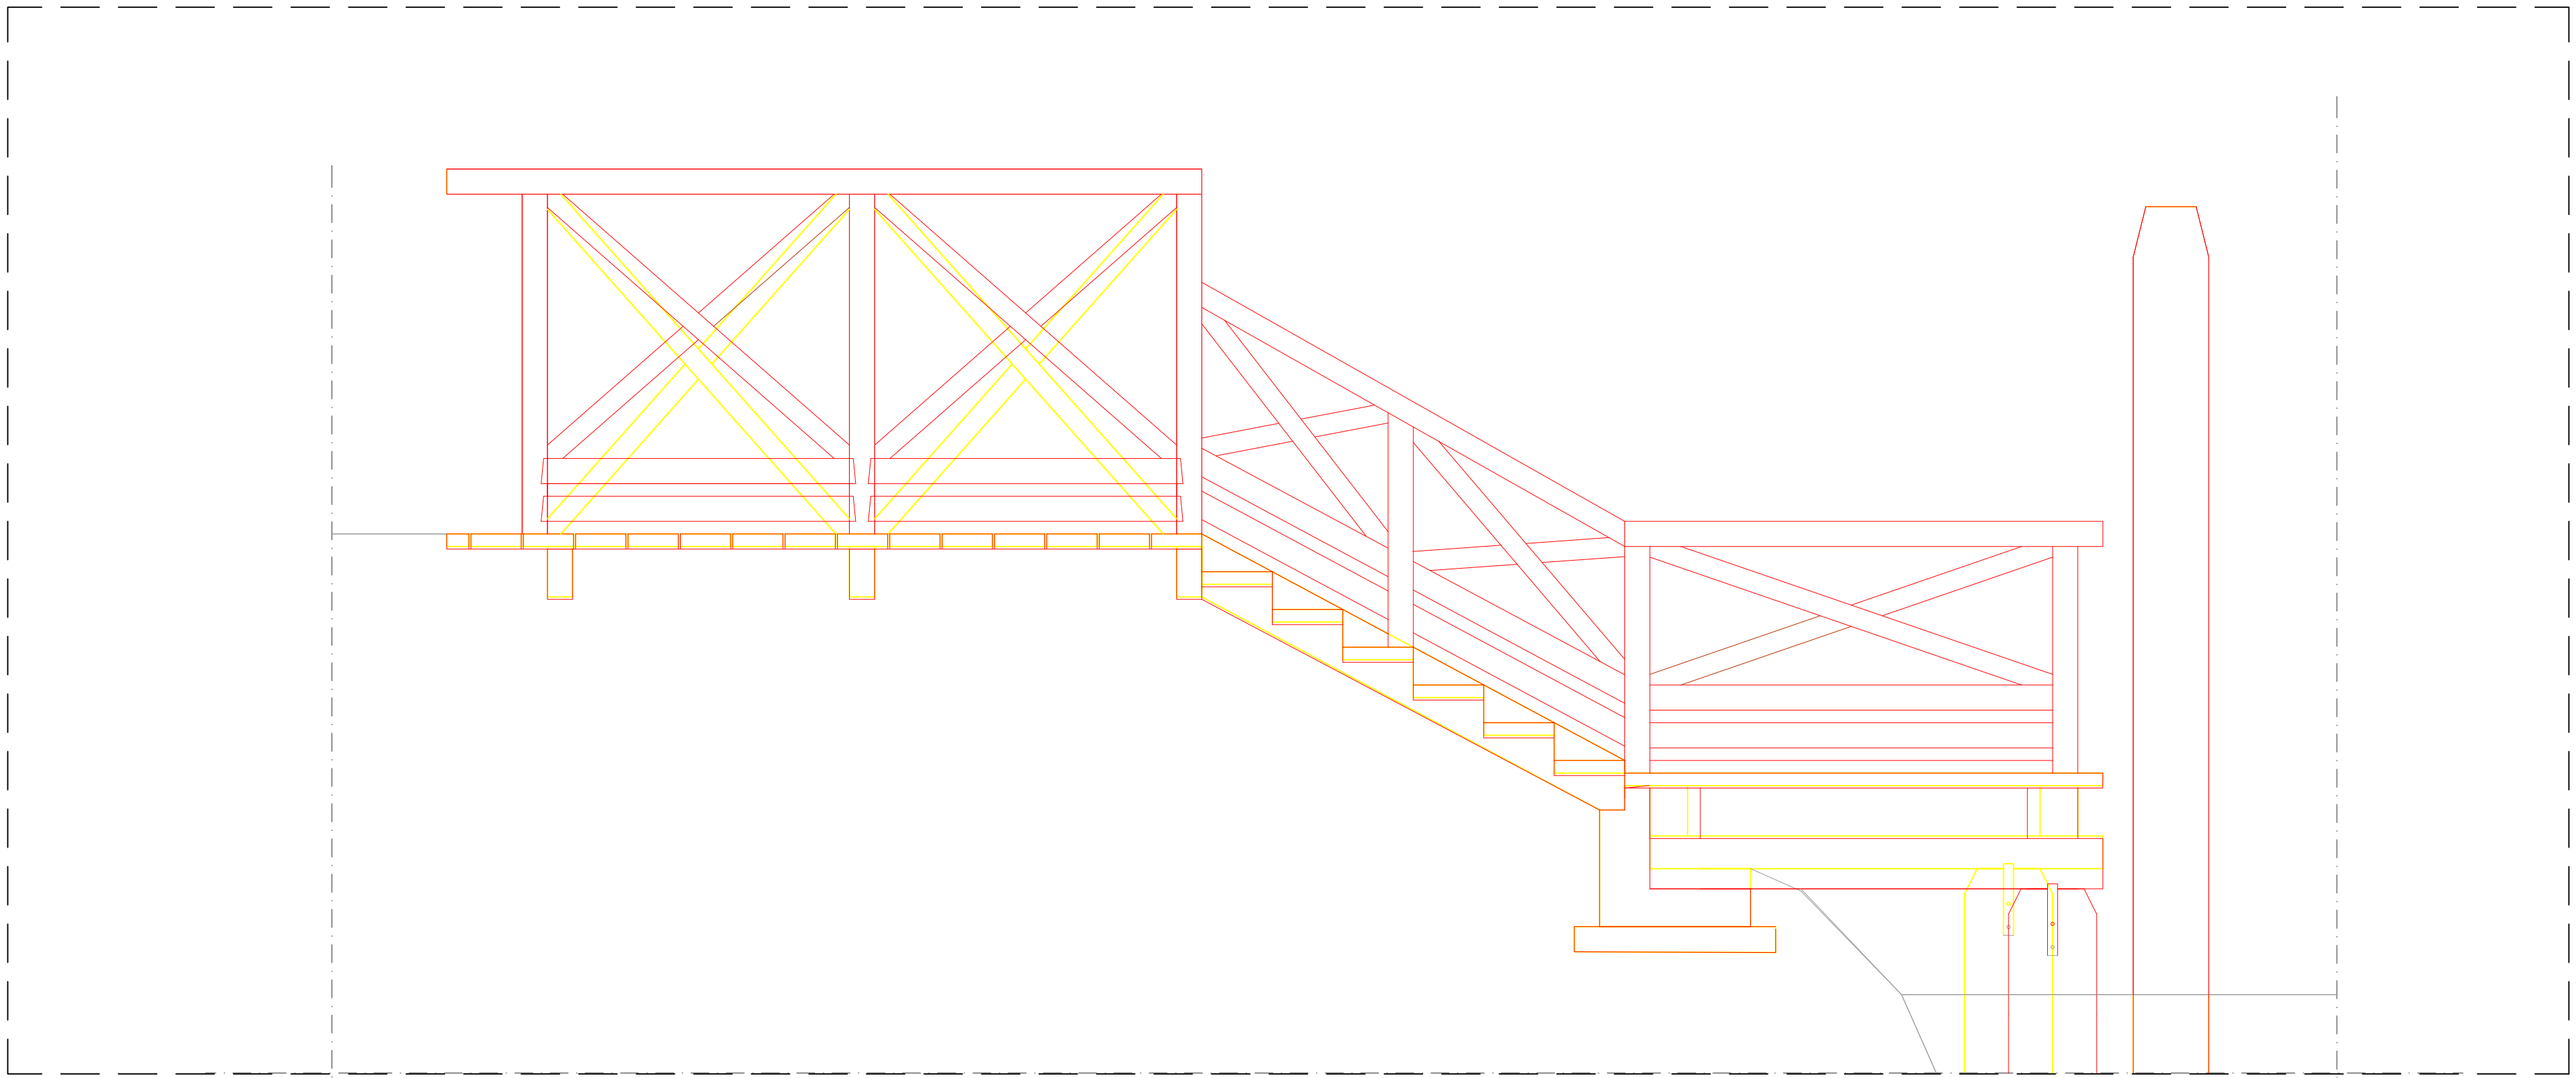


SEZIONE -  
COMPARATIVA  
Scala 1:20

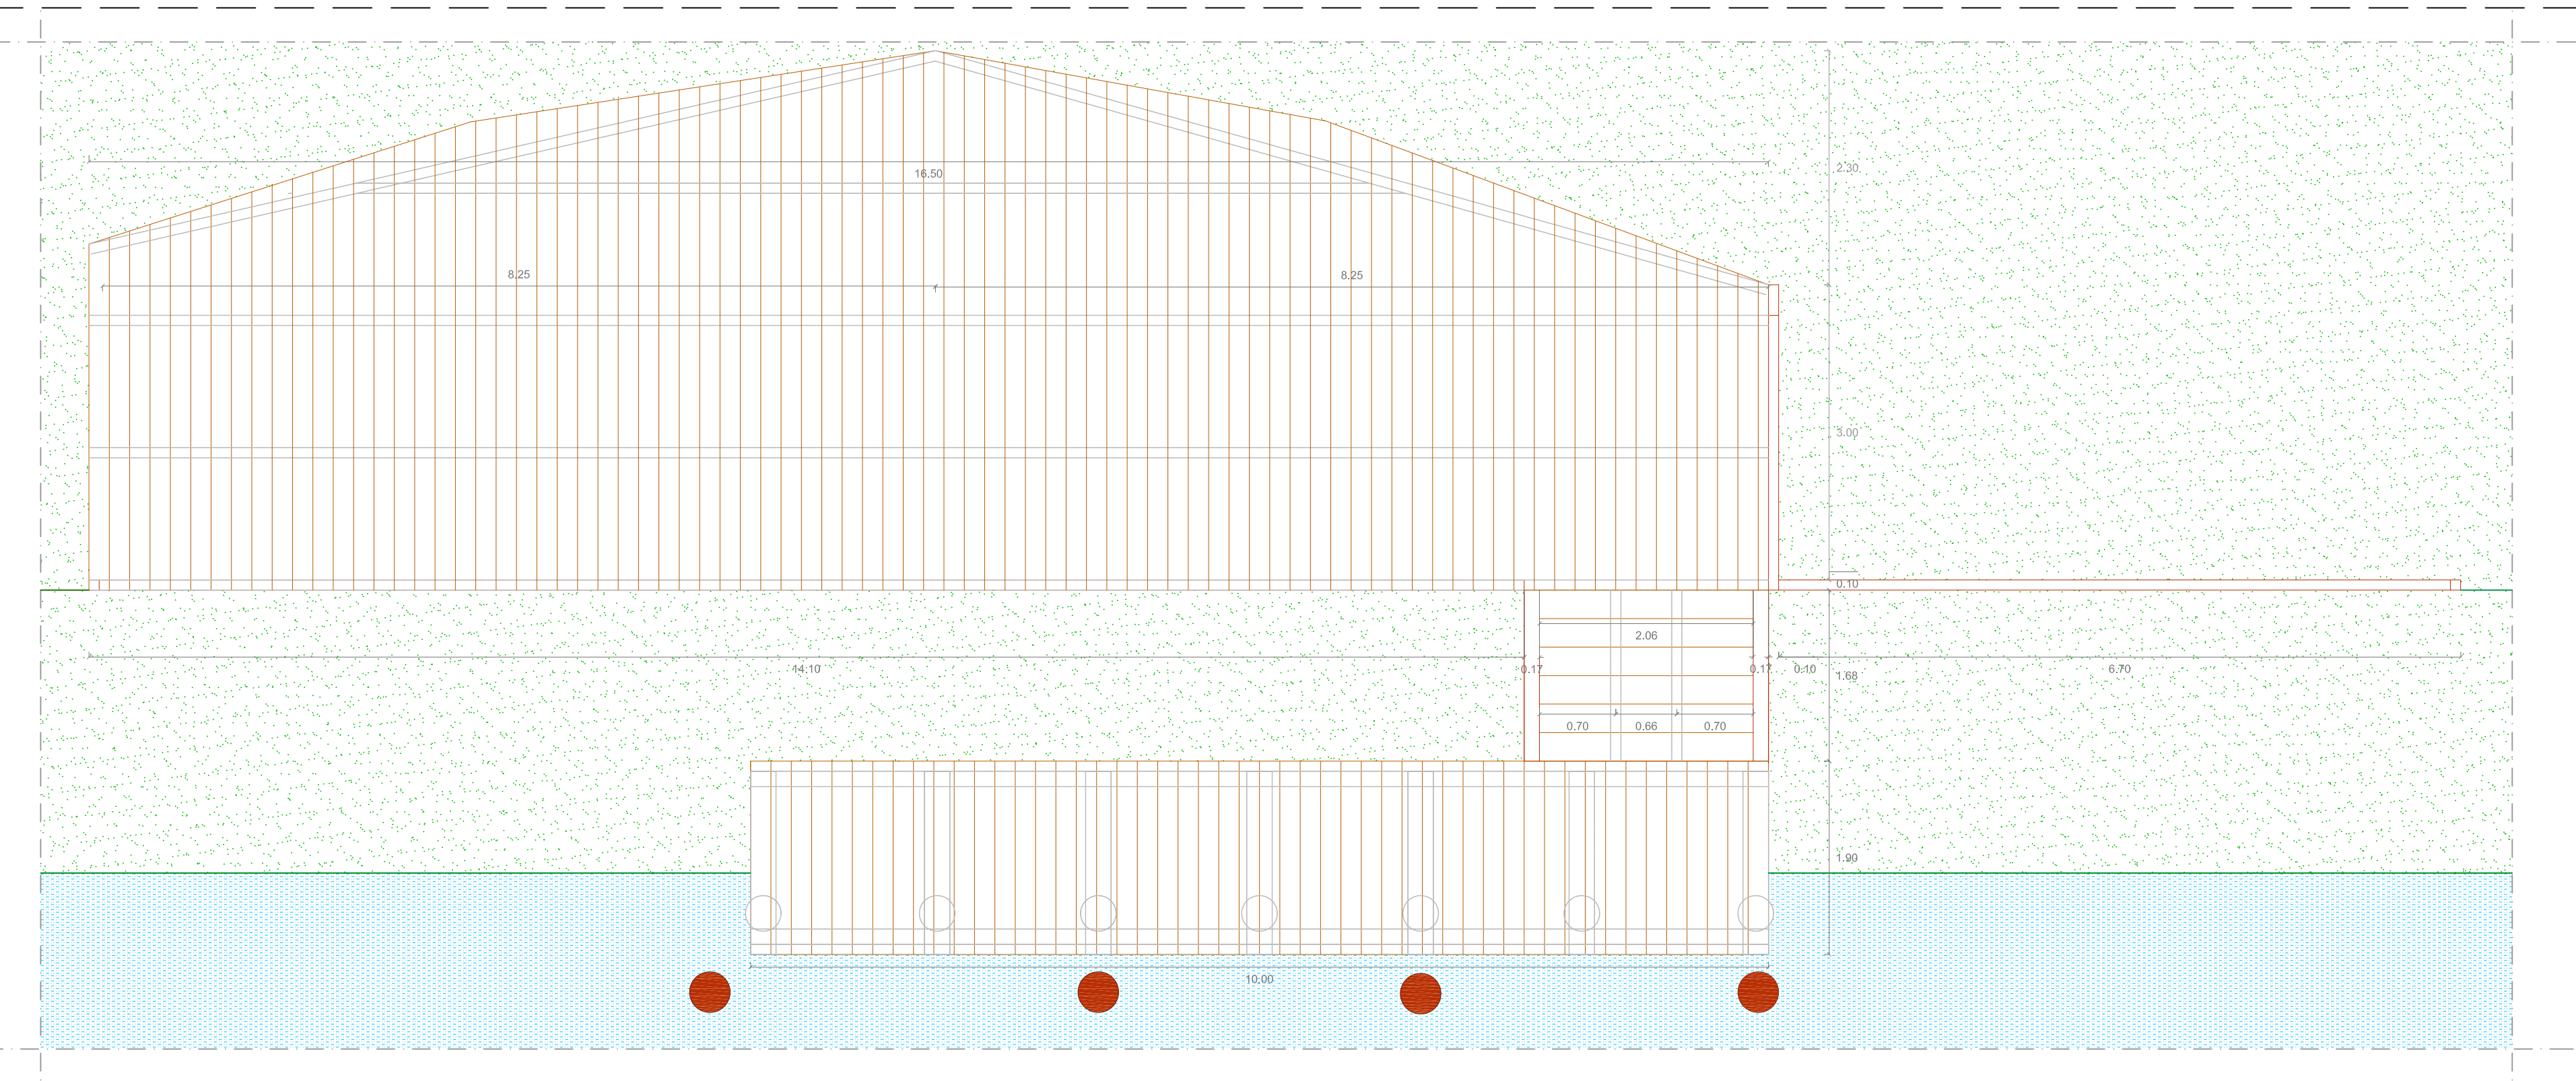

PIANTA - Scala 1:50

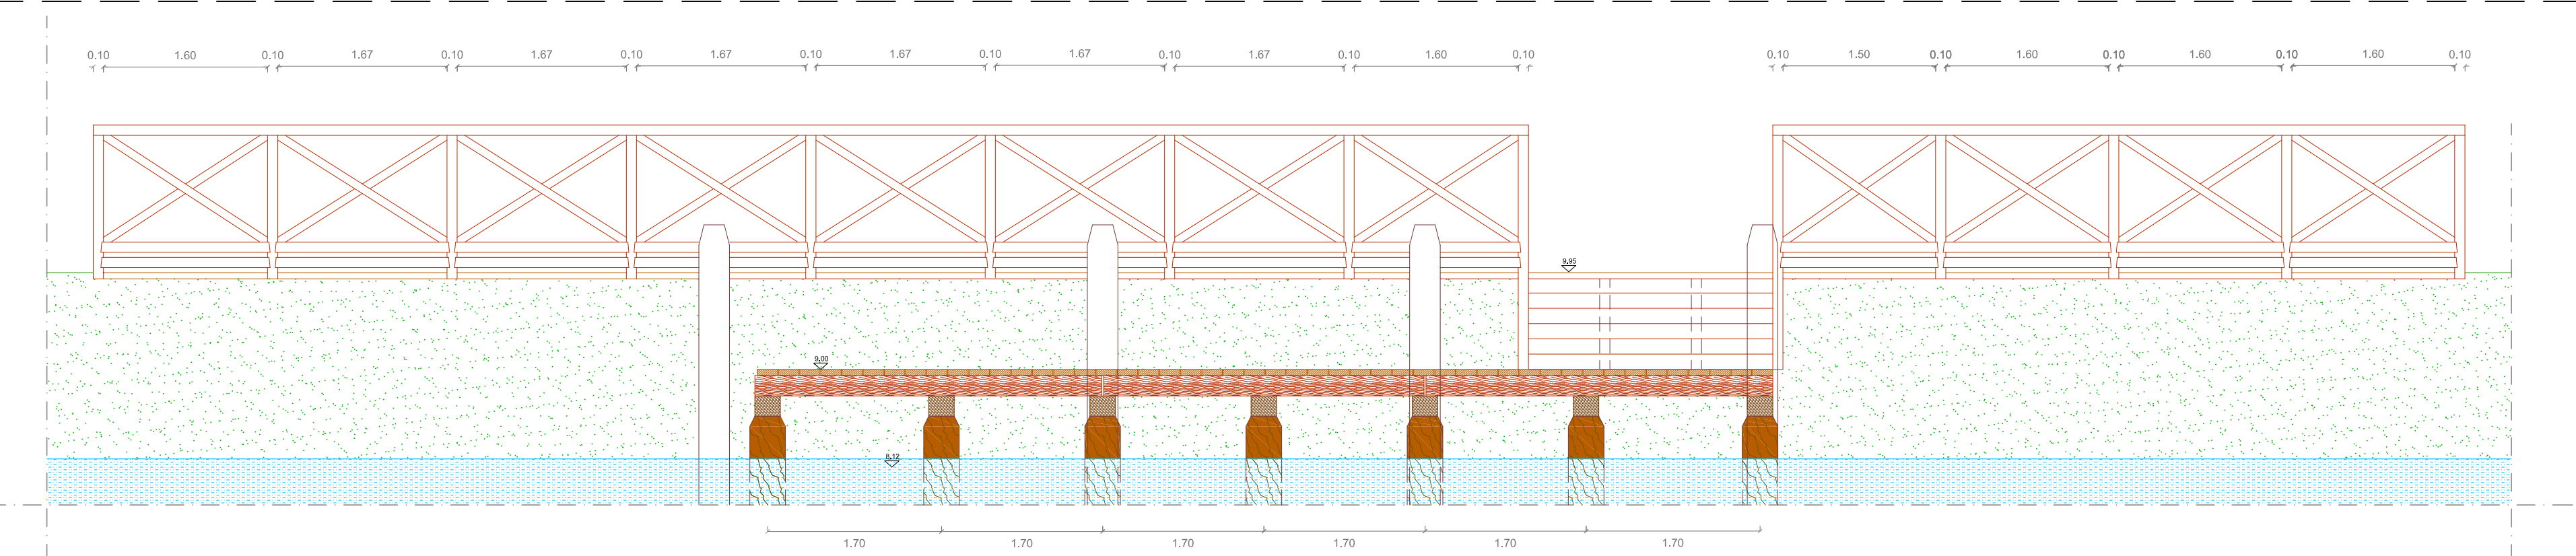

PROSPETTO  
Scala 1:50

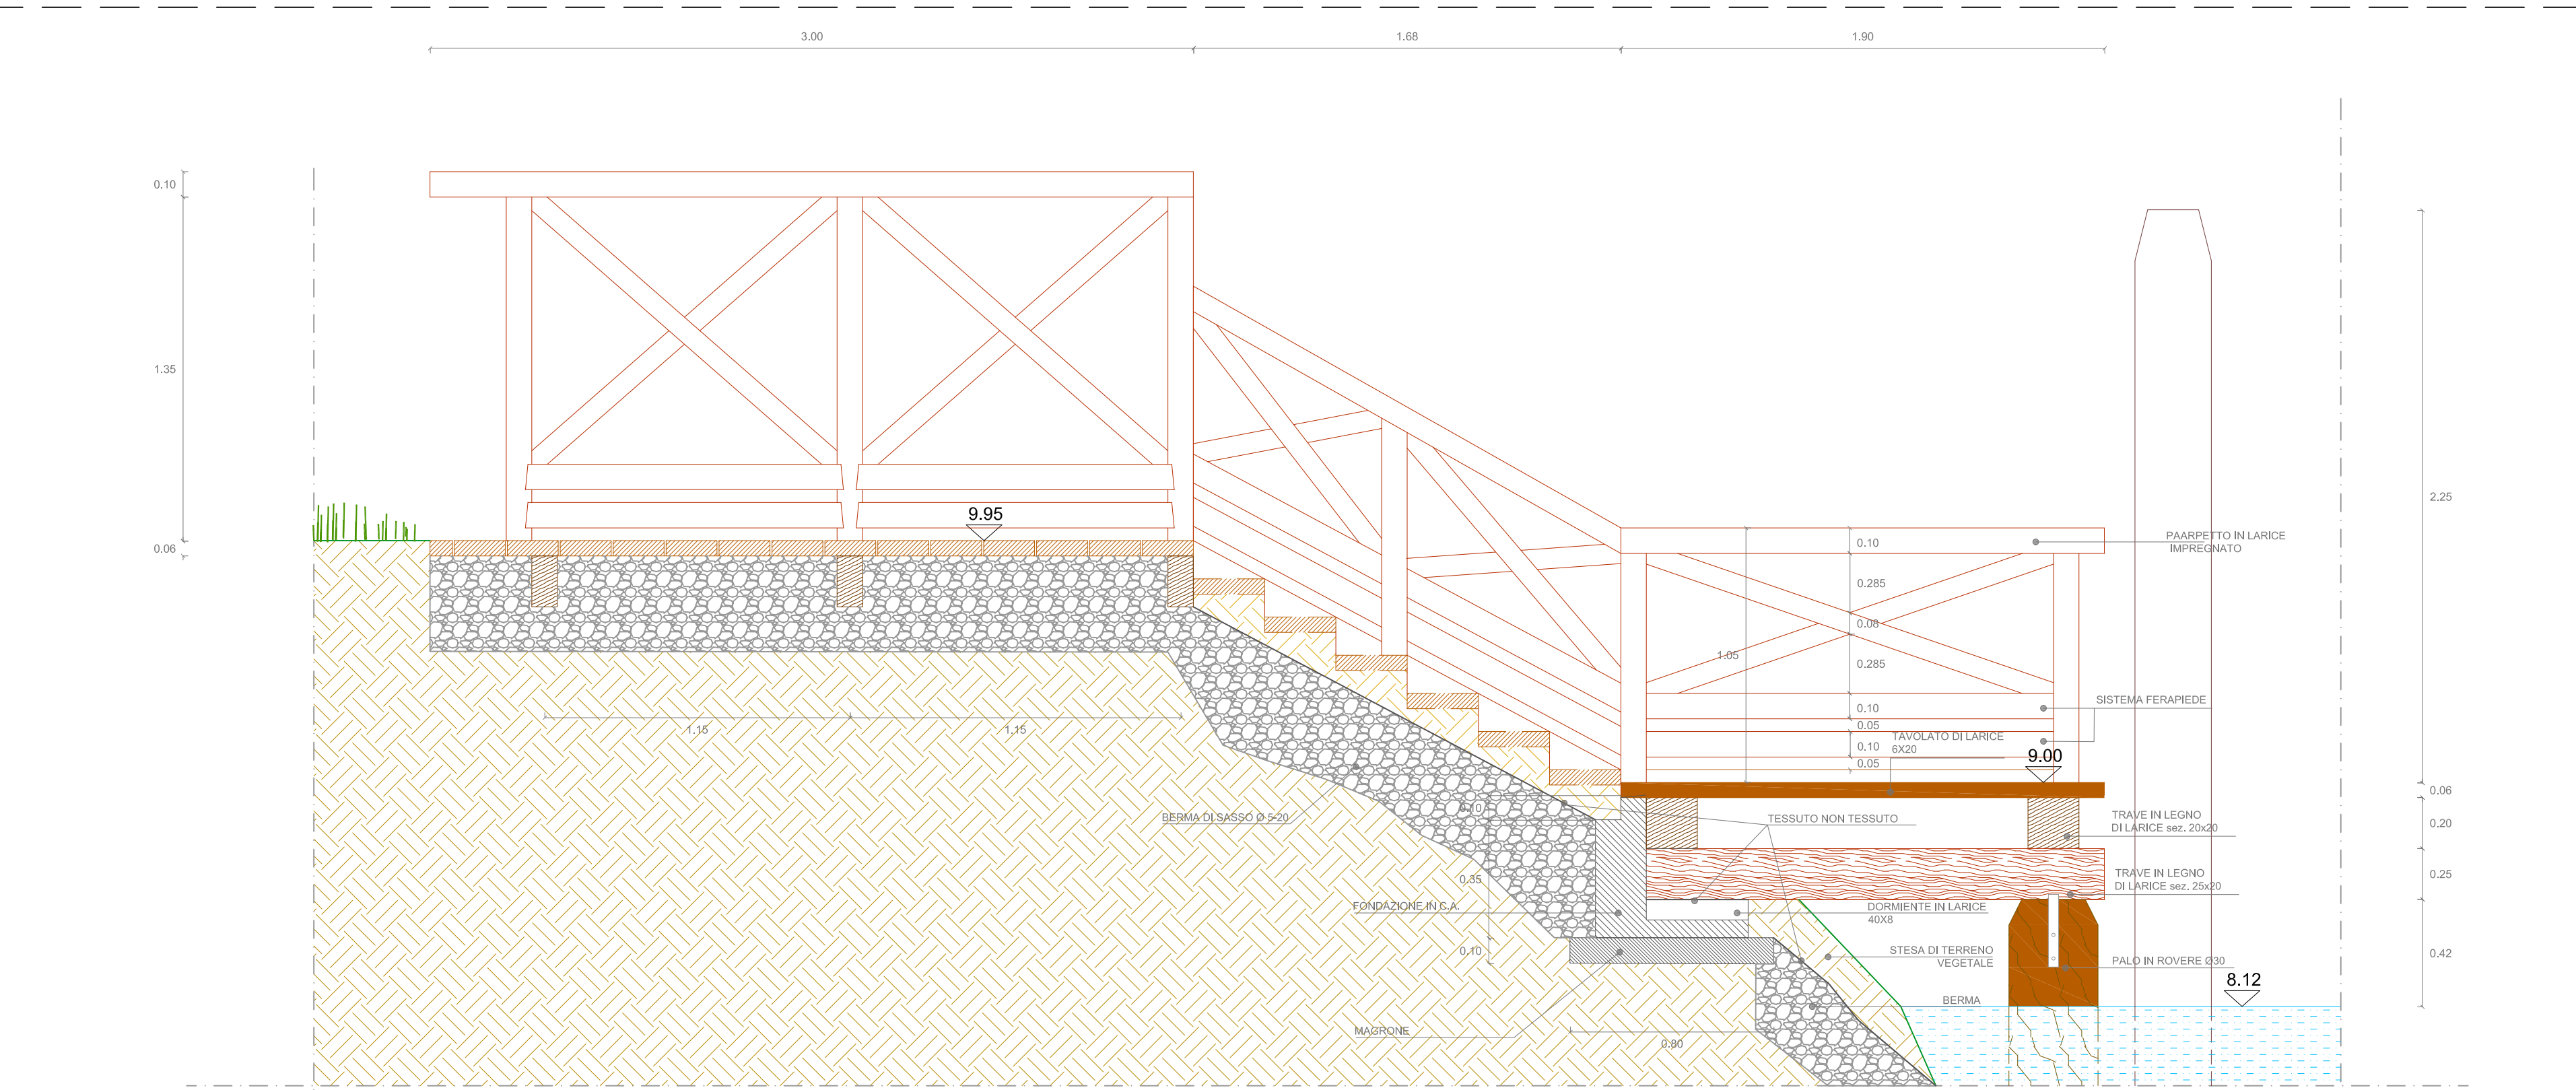



SEZIONE  
Scala 1:20



KEY PLAN

LEGENDA

 Ambito D'intervento

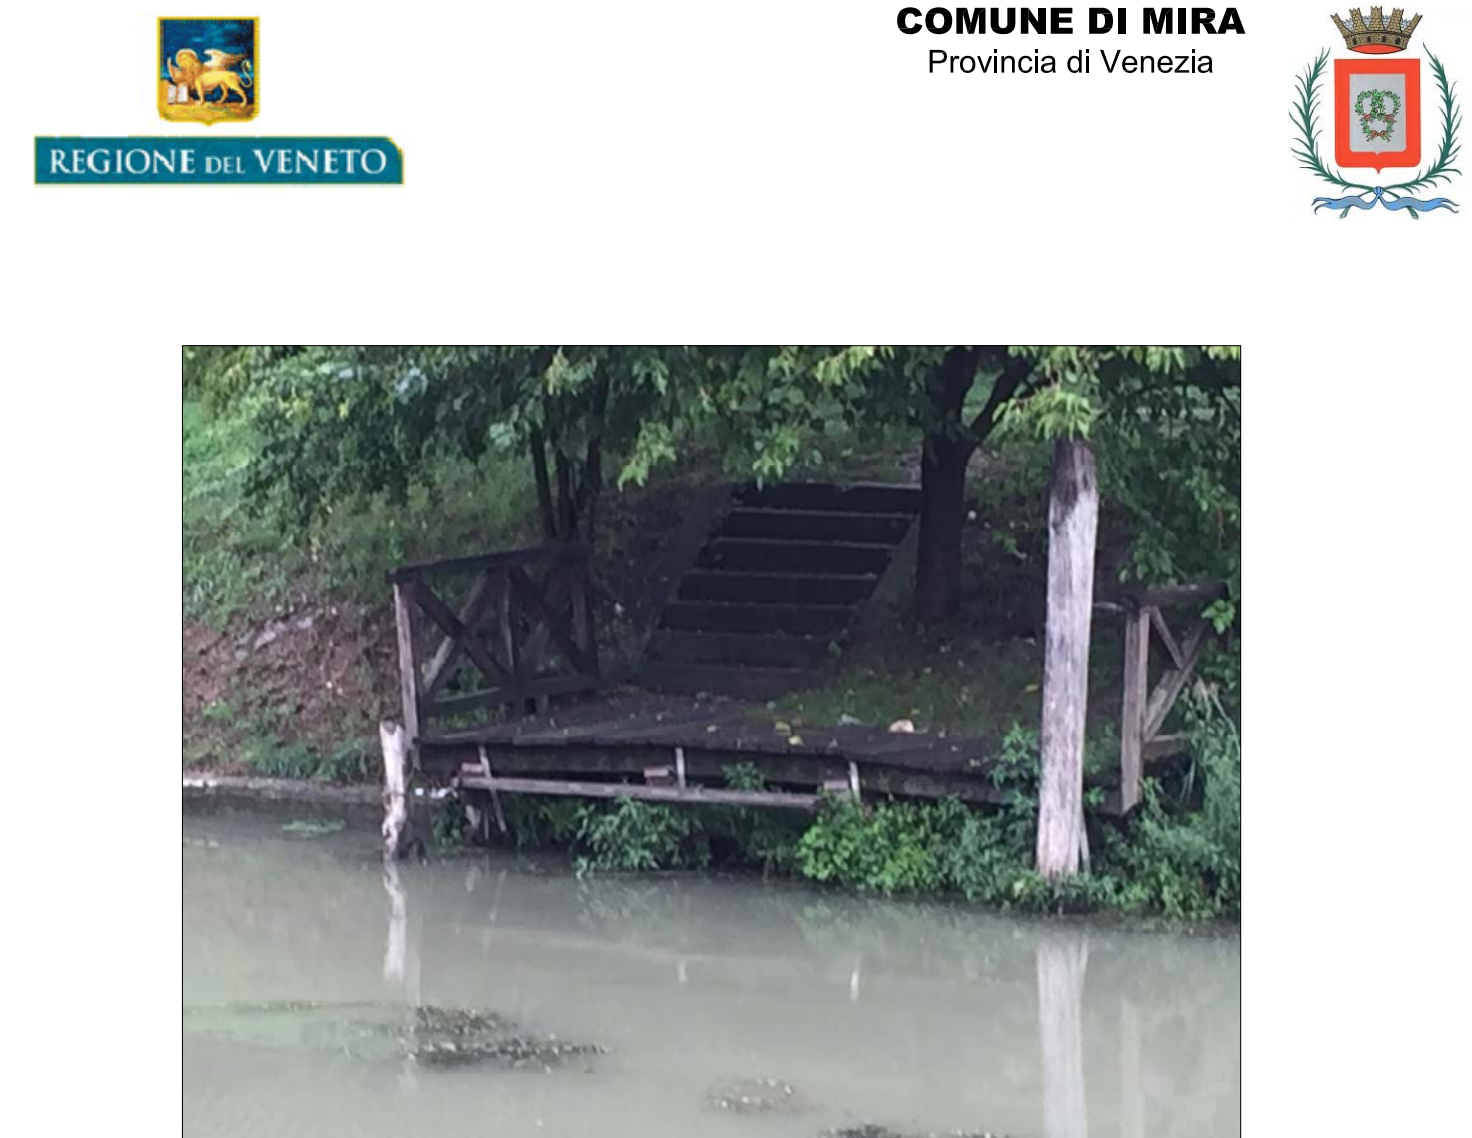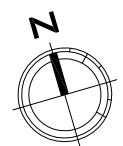

| PROGETTO DEFINITIVO - ESECUTIVO                                                                                 |                |              |                           | DATA                                                             |
|---|----------------|--------------|---------------------------|------------------------------------------------------------------|
| LAVORO:   |                |              |                           | Ottobre 2017                                                     |
| SISTEMAZIONE E MESSA IN SICUREZZA DEI PONTILI COMUNALI<br>LUNGO IL NAVIGLIO BRENTA                              |                |              |                           |                                                                  |
| R.D. PROGETTO:                                                                                                  |                |              |                           | TAVOLA N°                                                        |
| SP_PIANTE SEZIONI PROSPETTI E COMPARATIVA<br>PONTILE N. 6 - VIA NAZIONALE                                       |                |              |                           | 2.4                                                              |
| STUDIO DI INGEGNERIA                                                                                            |                |              |                           | COMUNE MIRA                                                      |
| ING. DOMENICA MIRASALUCCI<br>ING. ROBERTO FRANCESCINI<br>TEL. 0429/200001 - FAX 0429/200002<br>TEL. 0429/200003 |                |              |                           | Responsabile Unico del Procedimento<br>Ing. Alberto Franceschini |
| ING. DOMENICA MIRASALUCCI<br>ING. ROBERTO FRANCESCINI                                                           |                |              |                           | SCALA                                                            |
| REV.   | DESCRIZIONE    | DATA         | REDAZIONE                 | VERIFICA                                                         |
| A   | Prima Edizione | Ottobre 2017 | Ing. Domenico Mirasalucci | Ing. Roberto Franceschini                                        |
|   |                |              |                           | SCALA                                                            |
|   |                |              |                           | NONE FILE                                                        |
|   |                |              |                           | Var                                                              |
|   |                |              |                           | SP_Pontile6.dwg                                                  |