



ESTRATTO DI MAPPA scala 1:2000
COMUNE DI MIRA, Fg. 7, Mapp. 1620

Perimetrazione lotto di pertinenza impianto sportivo oggetto d'intervento



OTROFOTO - INDIVIDUAZIONE DELL'IMPIANTO SPORTIVO



OTROFOTO - INDIVIDUAZIONE ACCESSO ALL'IMPIANTO SPORTIVO



ESTRATTO DI PRG scala 1:5000

"Sc": Aree attrezzate a parco, gioco e sport


Canali lagunari

Fasce di rispetto



Individuazione impianto sportivo oggetto d'intervento




PLANIMETRIA GENERALE STATO DI PROGETTO scala 1:1000

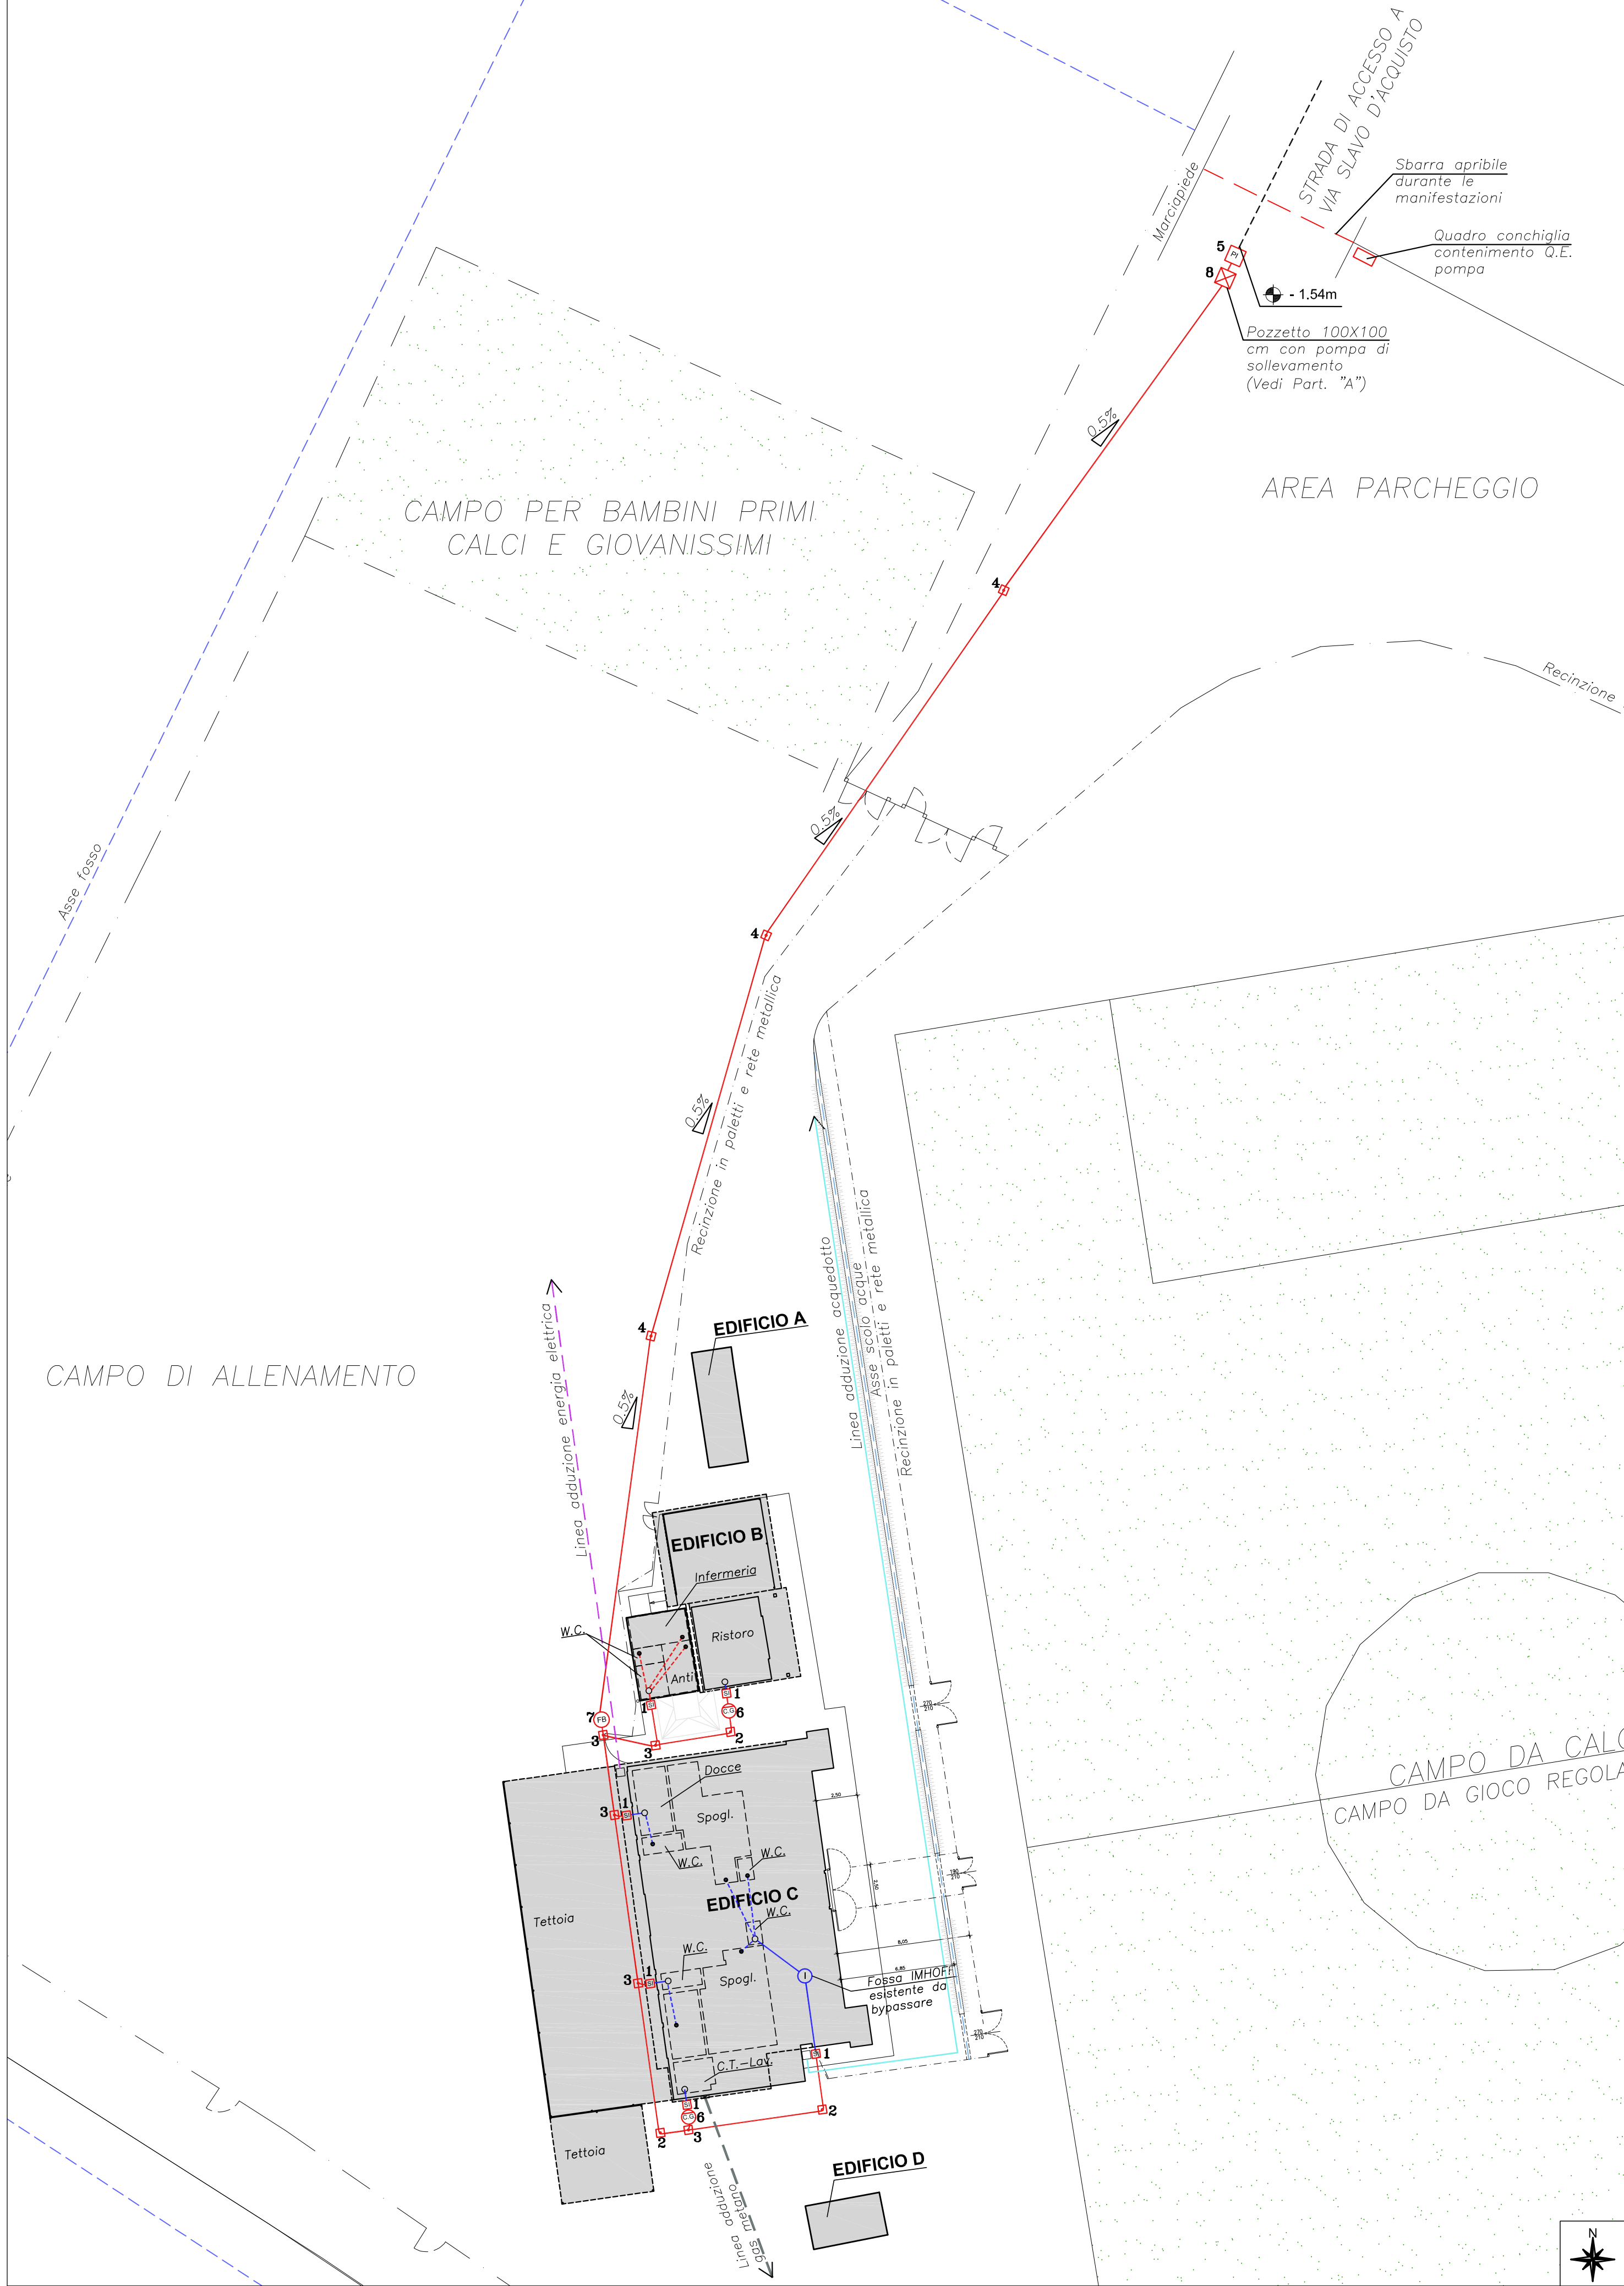

PARTICOLARE PLANIMETRIA STATO DI PROGETTO scala 1:250

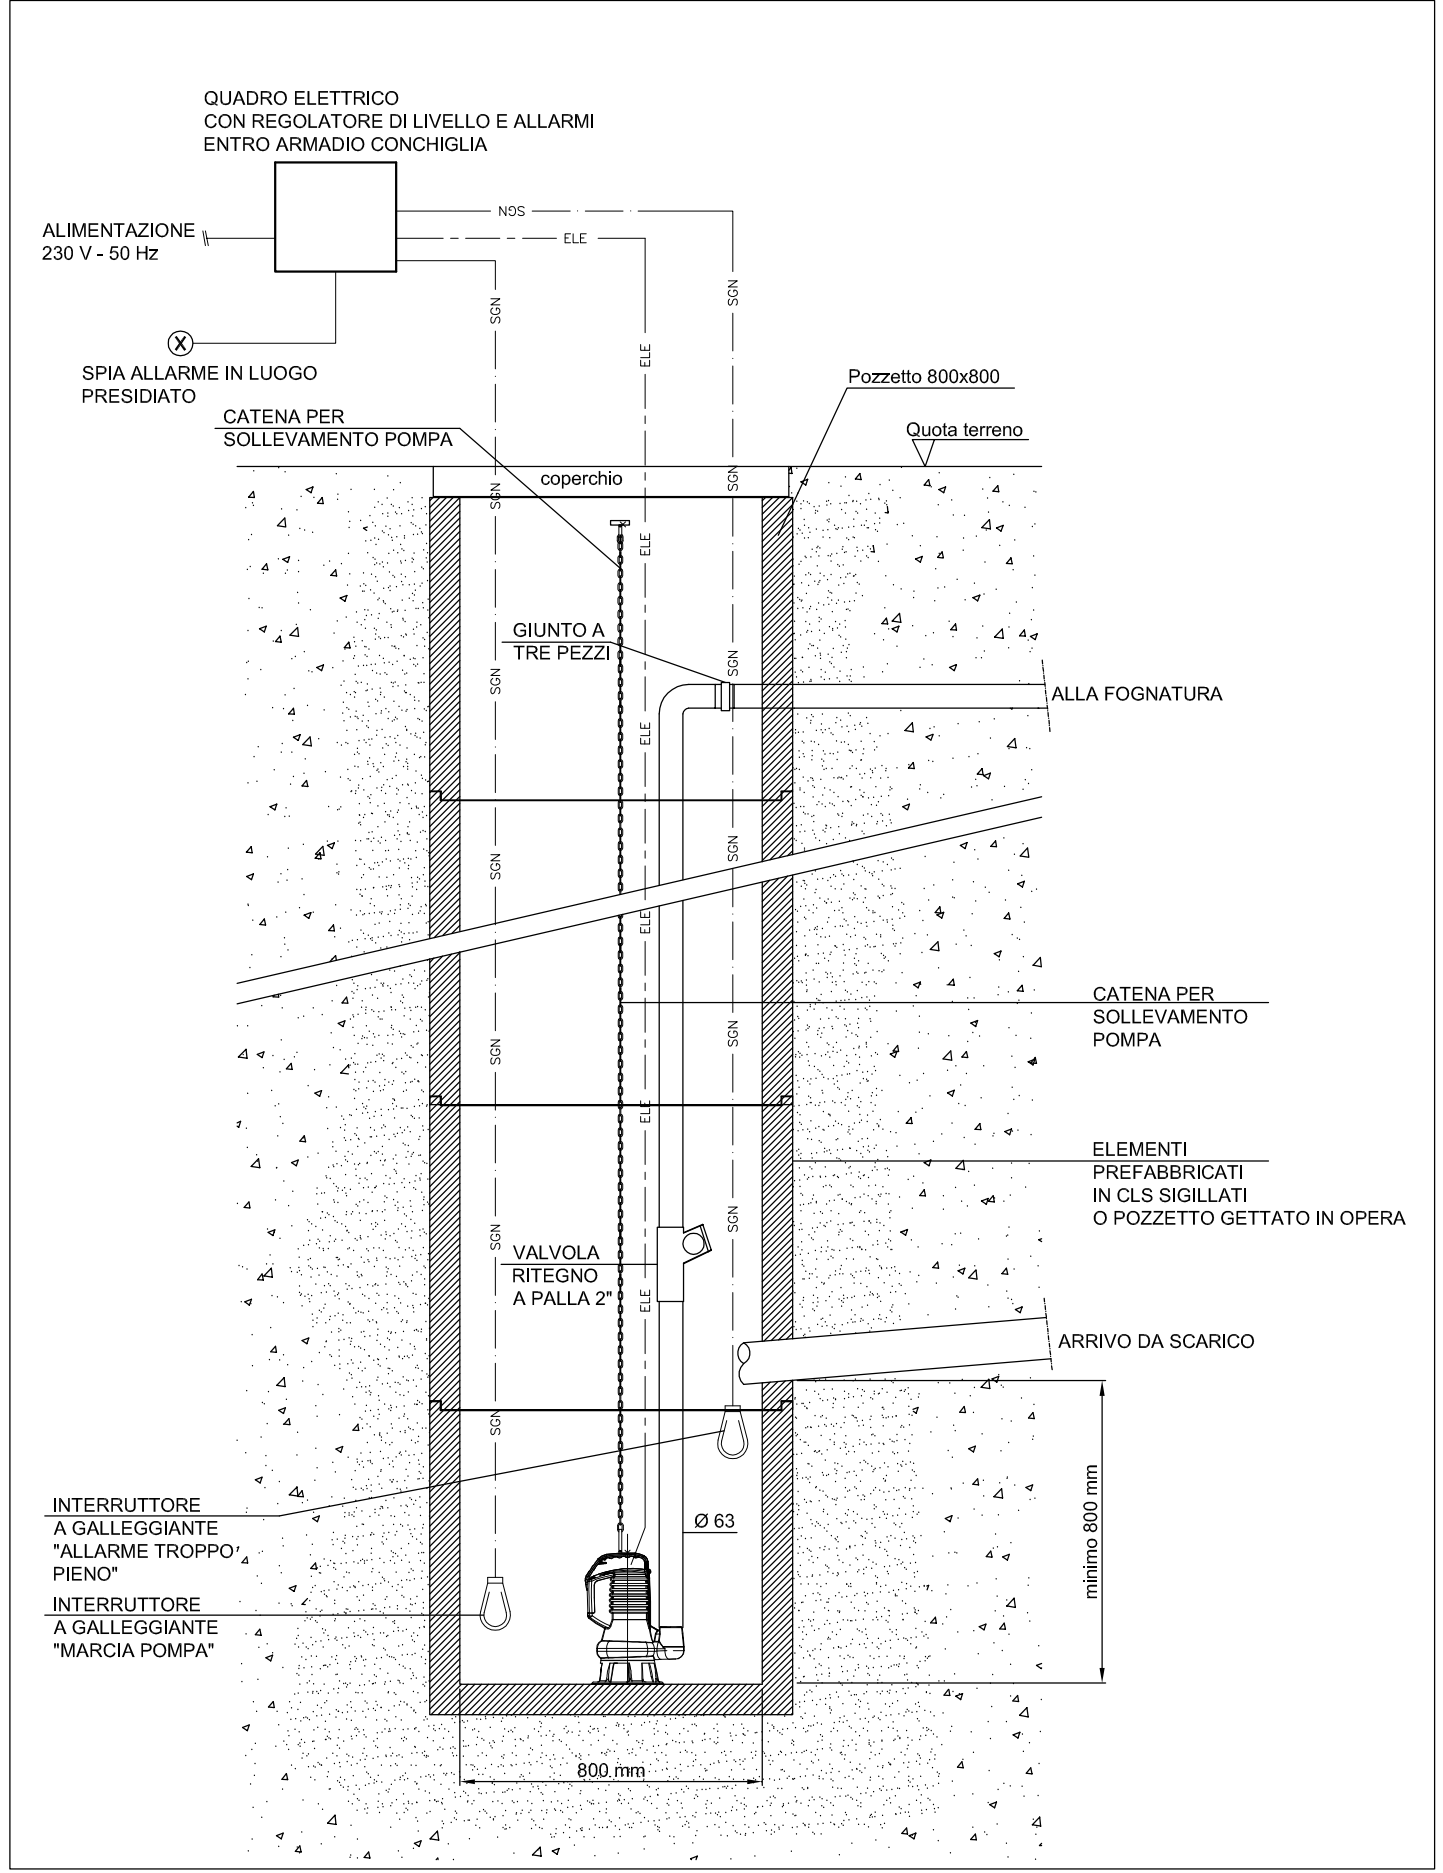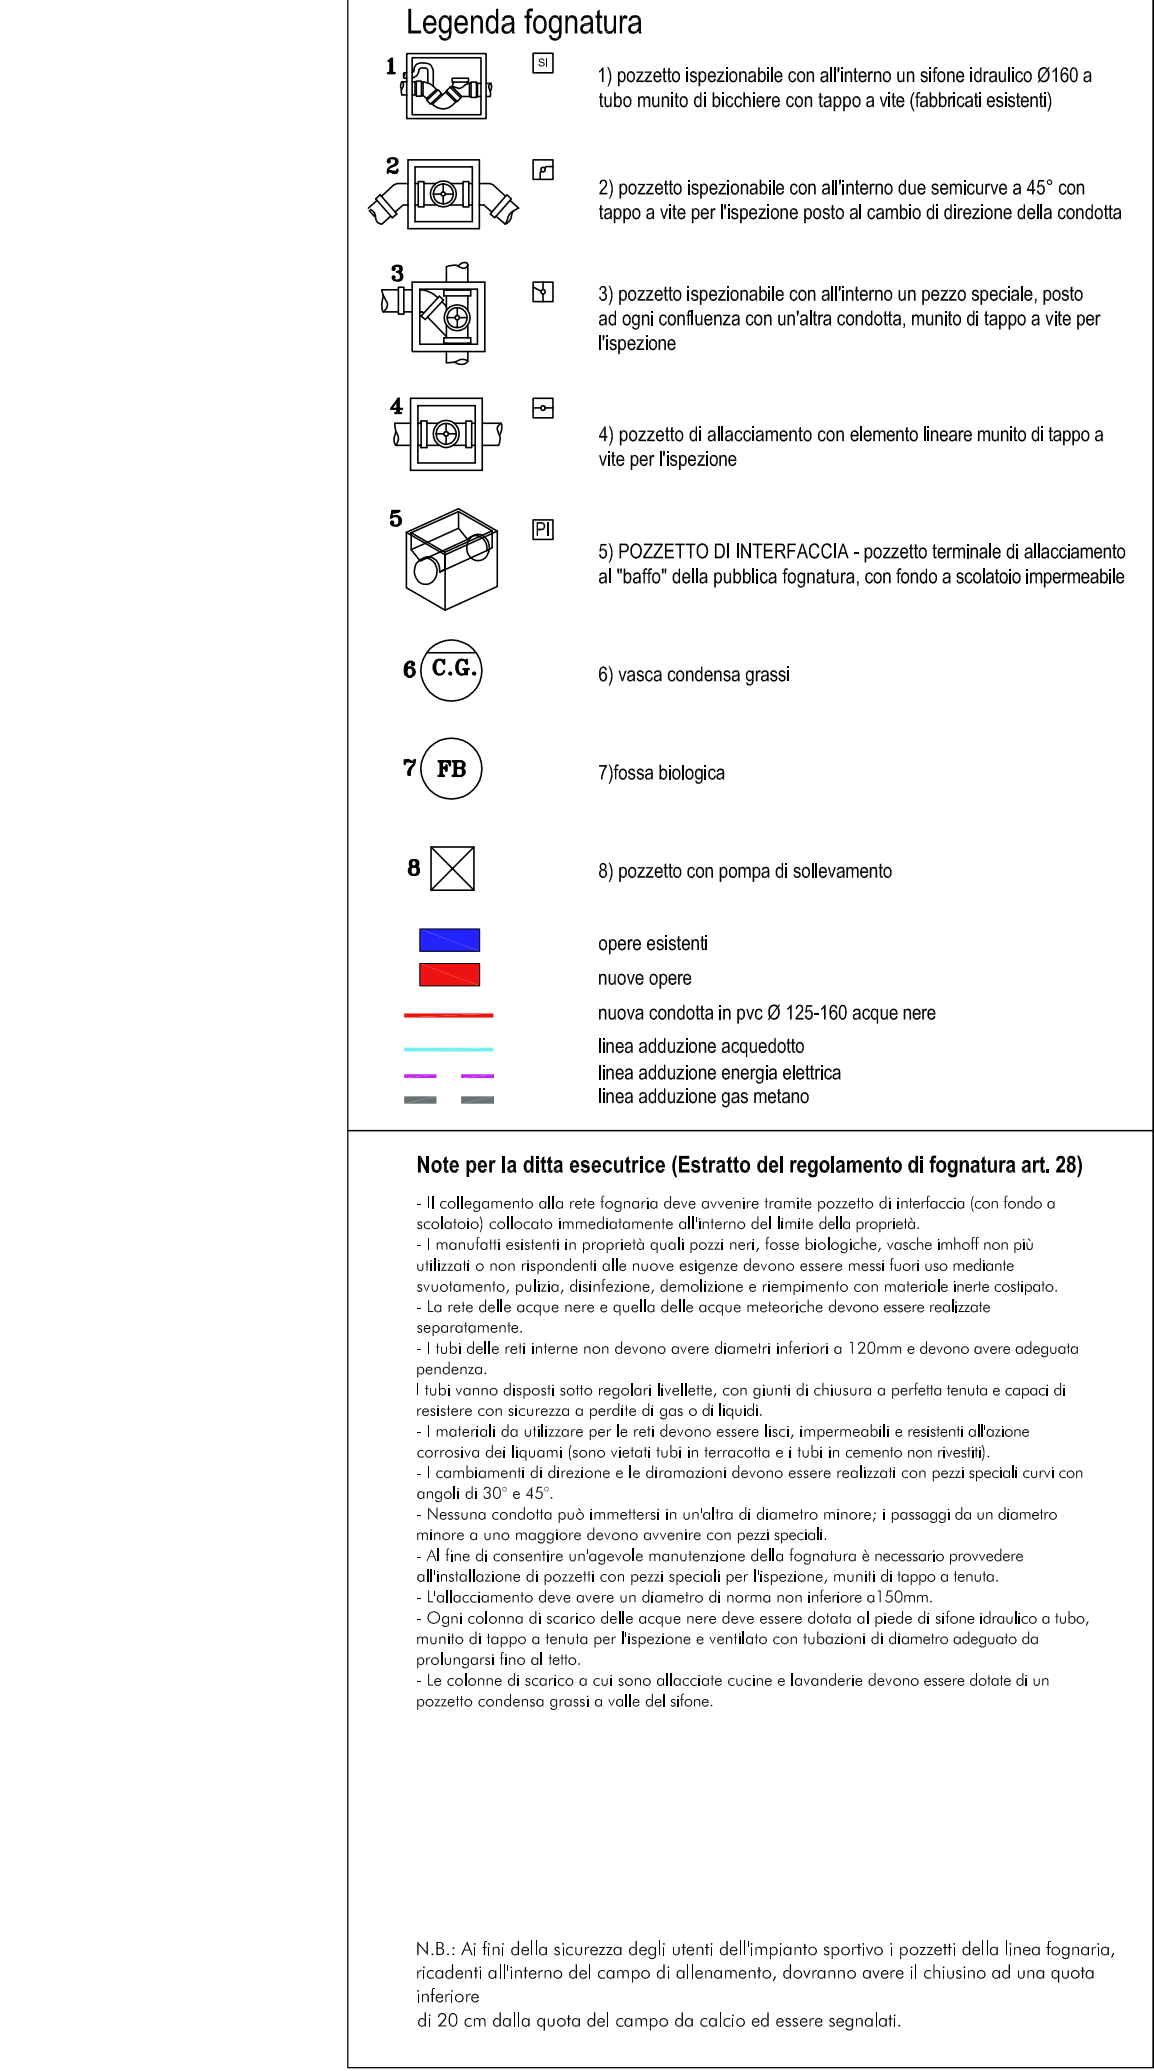

PART. "A" - PARTICOLARE TIPO POMPA DI SOLLEVAMENTO IN POZZETTO scala 1:20

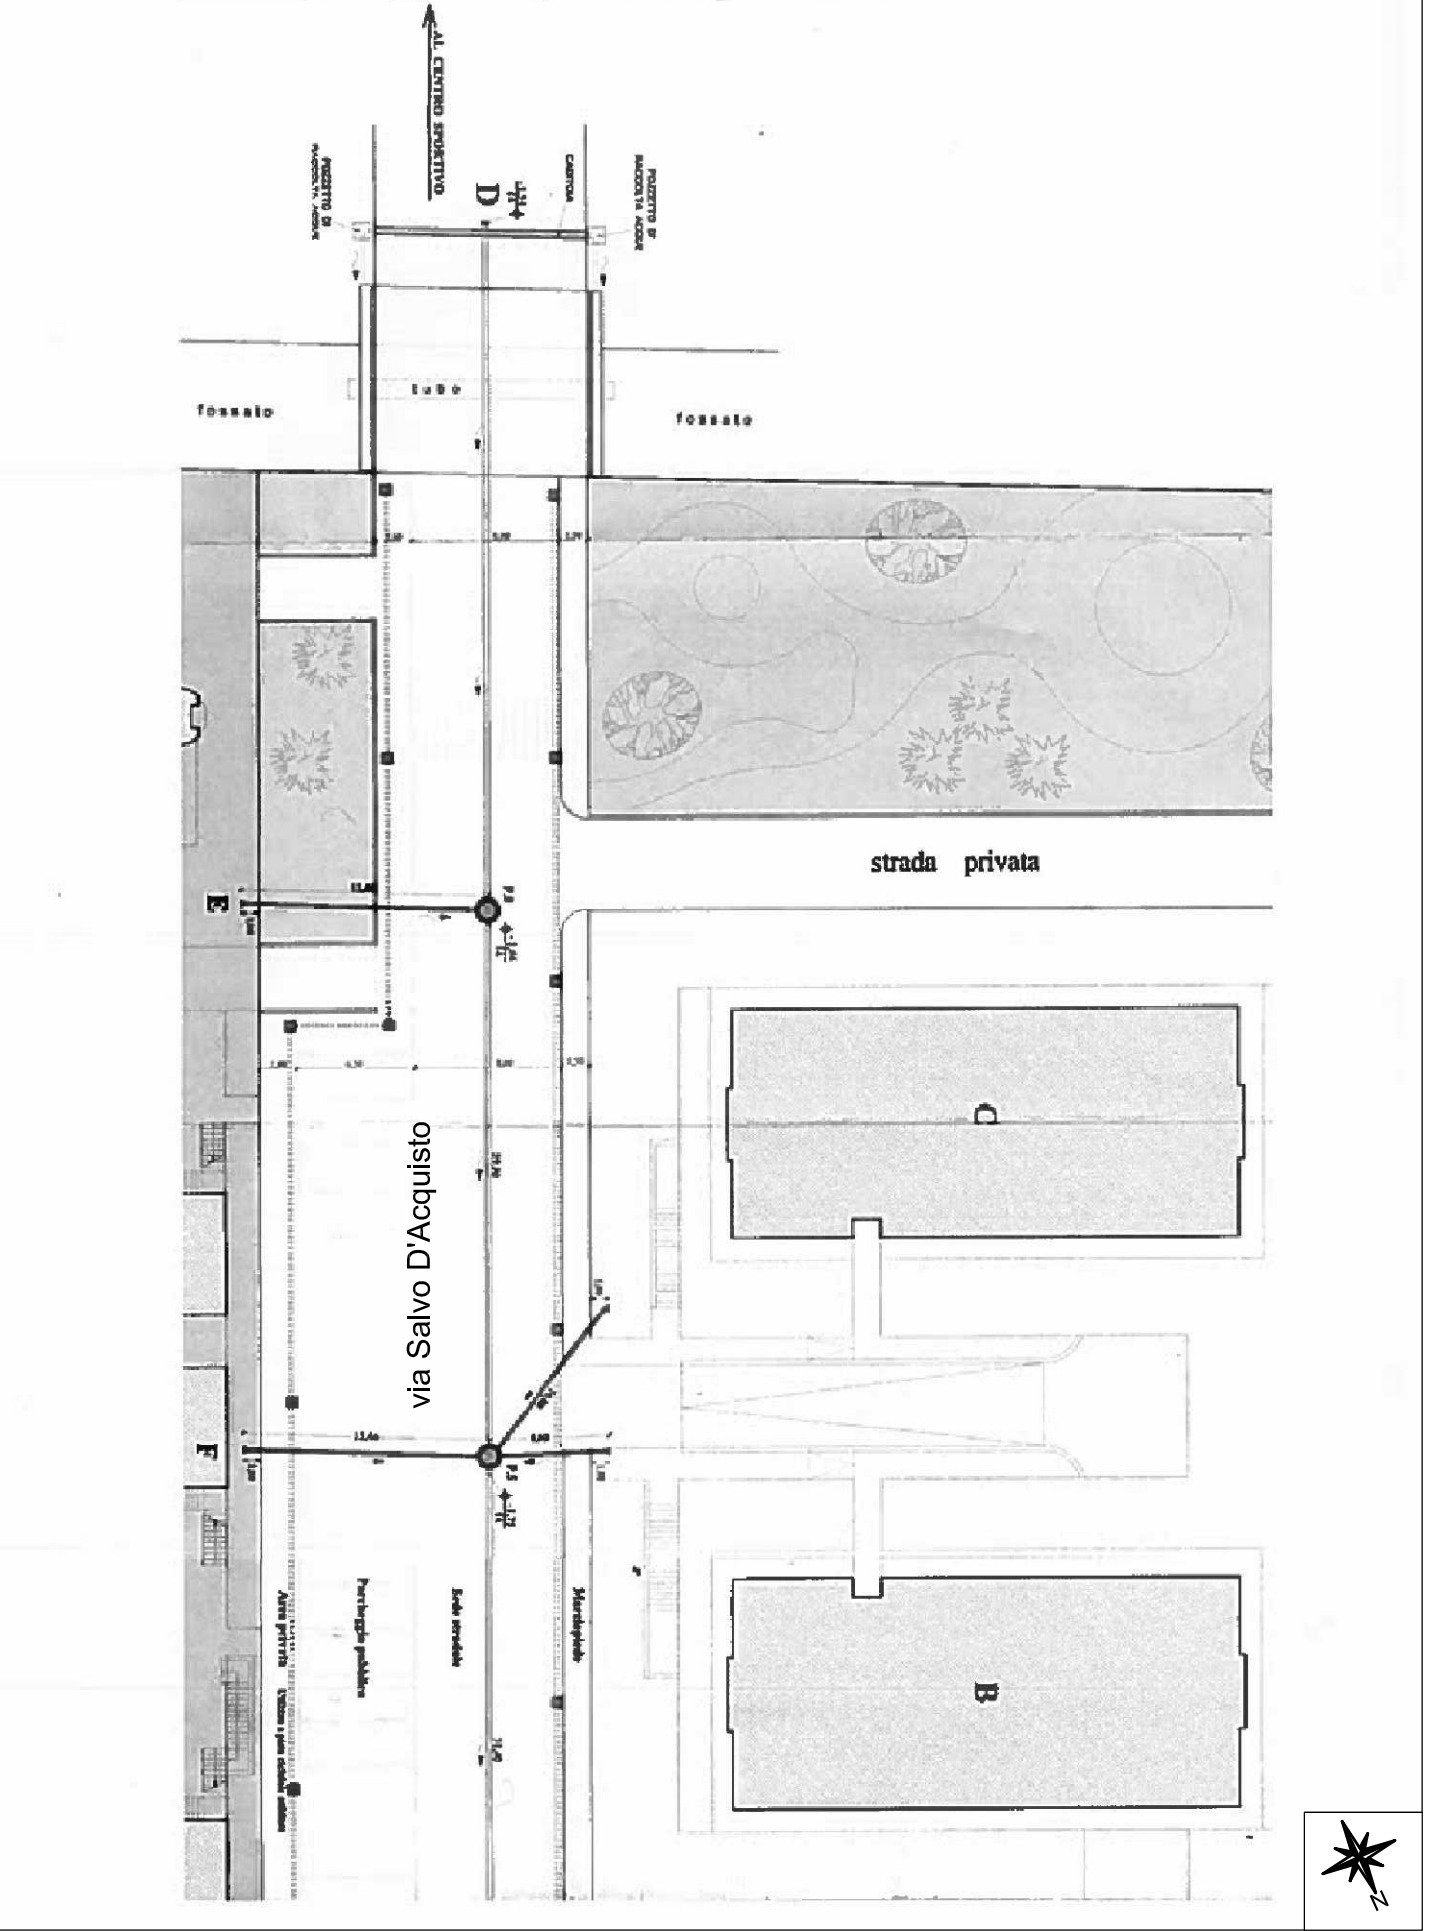

ESTRATTO DA PLANIMETRIA FOGNATURA PUBBLICA VERITAS

E00	OTTOBRE 2017	PRIMA EMISSIONE		MB	
REV.	DATA	MOTIVAZIONE		redatto	controllato

COMMITTENTE	COMUNE DI MIRA Provincia di Venezia SETTORE 4: LAVORI PUBBLICI E INFRASTRUTTURE	COMMESSA	1699
OGGETTO	ADEGUAMENTO NORMATIVO IMPIANTI SPORTIVI COMUNALI PER IL GIOCO CALCIO DELLA FRAZIONE DI MARANO	FILE	1699E00A01.dwg
FASE PROGETTAZIONE	PROGETTO ESECUTIVO	ELABORATO	A11
TIPOLOGIA OPERE	OPERE EDILI	DATA	OTTOBRE 2017
ELABORATO	PROGETTO ADEGUAMENTO IMPIANTO FOGNARIO	SCALA	1:5.000 - 1:2.000 - 1:1.000 1:250 - 1:20
PROG. INCARICATO	Ing. Zefferino TOMMASIN	COLLABORATORI	Arch. Michele Trabacchin Arch. Alessandra Fardin
PROG. INCARICATO	Ing. Zefferino TOMMASIN		

