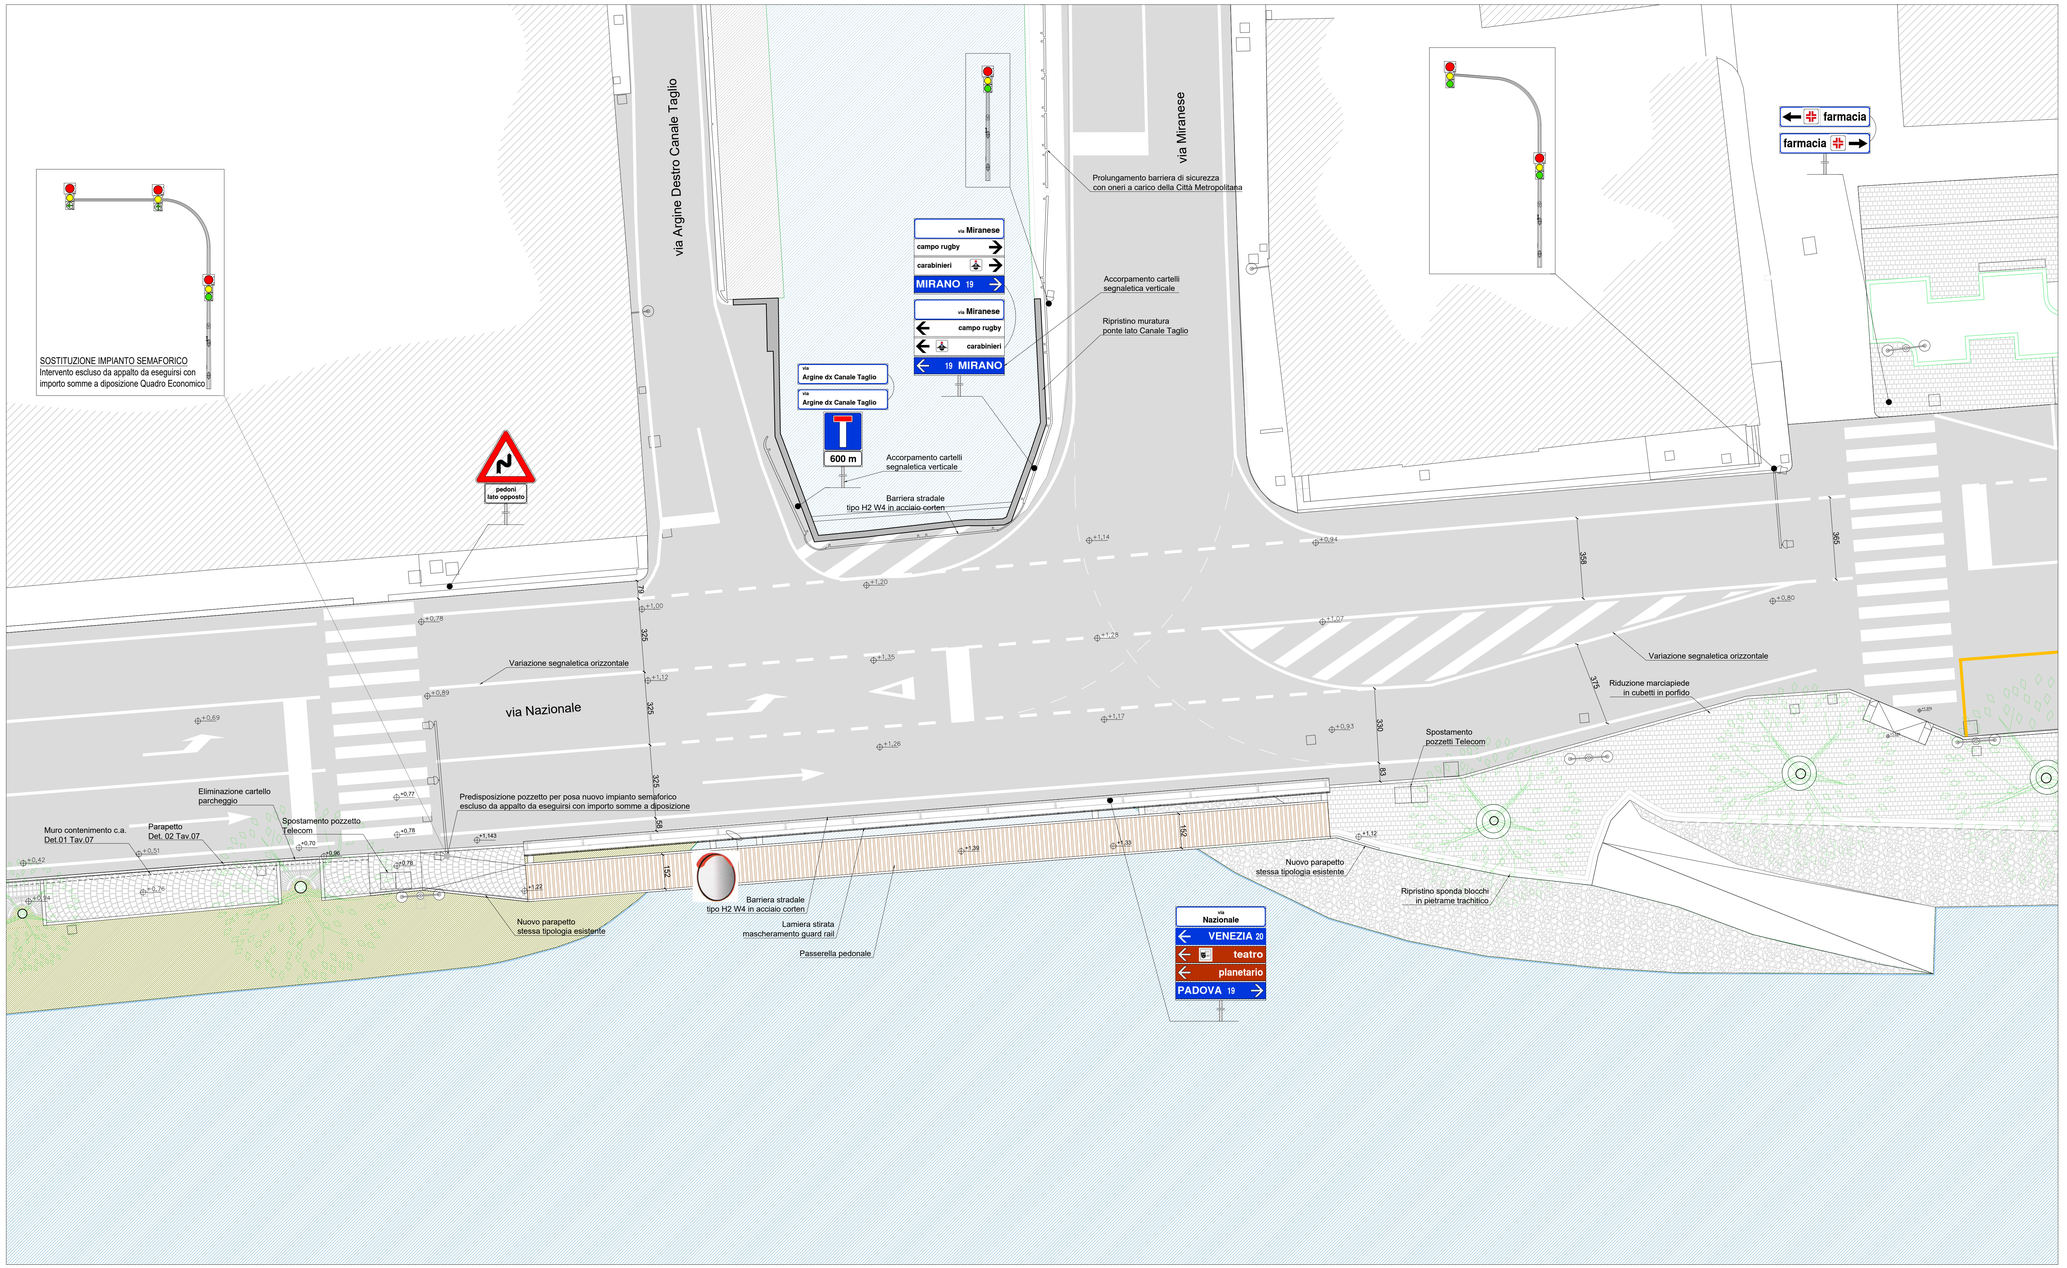

PLANIMETRIA IMPIANTO SEMAFORICO E SEGNALETICA scala 1:100

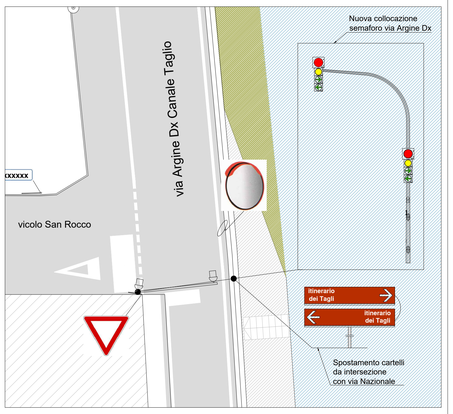

DETTAGLIO POSIZIONAMENTO SEMAFORO VIA ARGINE DX

CITTA' METROPOLITANA DI VENEZIA
COMUNE DI MIRA

OGGETTO

PROGETTO DI SISTEMAZIONE PONTE SUL TAGLIO LUNGO VIA NAZIONALE A MIRA TAGLIO

PRIMO STRALCIO

R.U.P.
Arch. Cinzia Pasin
Responsabile Settore Lavori Pubblici e Infrastrutture
Piazza IX MARTIRI, 3 - 30034 - Mira
t. 041.5628188 - f. 041.423922
e-mail: lavori.pubblici@comune.mira.ve.it

STAZIONE APPALTANTE
Comune di Mira
Piazza IX MARTIRI, 3 - 30034 - Mira
t. 041.5628188 - f. 041.423922
e-mail: comune.mira.ve@pecveneto.it
C.F.: 00368570271

GRUPPO DI PROGETTAZIONE
Ing. Andrea Berro

Berro & Sartori ingegneria S.r.l.
via Roma, 130
30030 - Pianiga [VE]
t. [+39] 041 5195480
f. [+39] 041 5199098
P. IVA 04056420271
www: www.bs-eng.net

Rif. COMMESSA Arch. Andrea Sartori
COLLABORATORI P.I.ED Mirko Andreetta
Arch. Sonia Bragato
Ing. Massimiliano Barsi

REV. n°	DATA	DESCRIZIONE
00	Dic. 2017	Progetto esecutivo

ELABORATO

PLANIMETRIA DI DETTAGLIO:
- IMPIANTO SEMAFORICO
- SEGNALETICA VERTICALE

SCALA 1:100

N. TAVOLA **A04**

SB | AS | AB | BS03471 17
Redatto | Verificato | Approvato | Codice commessa

PRELIMINARE | DEFINITIVO AUTORIZZATIVO | ESECUTIVO | AS BUILT

Il presente disegno è di proprietà dei progettisti e non può essere riprodotto né consegnato a terzi senza loro autorizzazione scritta Art.99 L.22/04/1941 N.63