




STATO DI FATTO PROSPETTO SUD _ scala 1:100

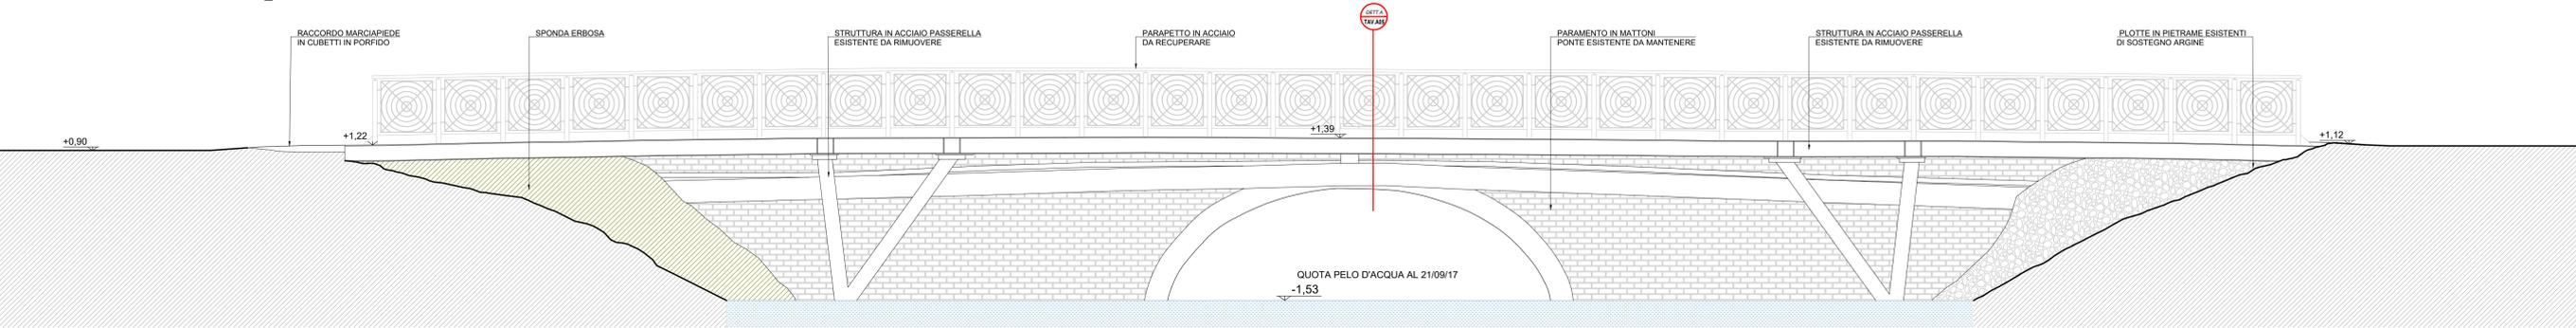


PROSPETTO NORD _ scala 1:100

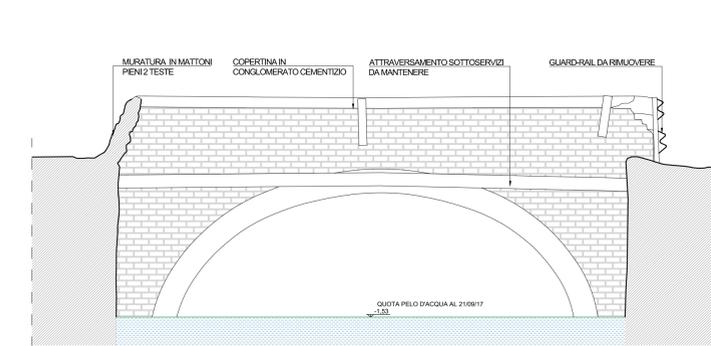


PROGETTO PROSPETTO SUD _ scala 1:100

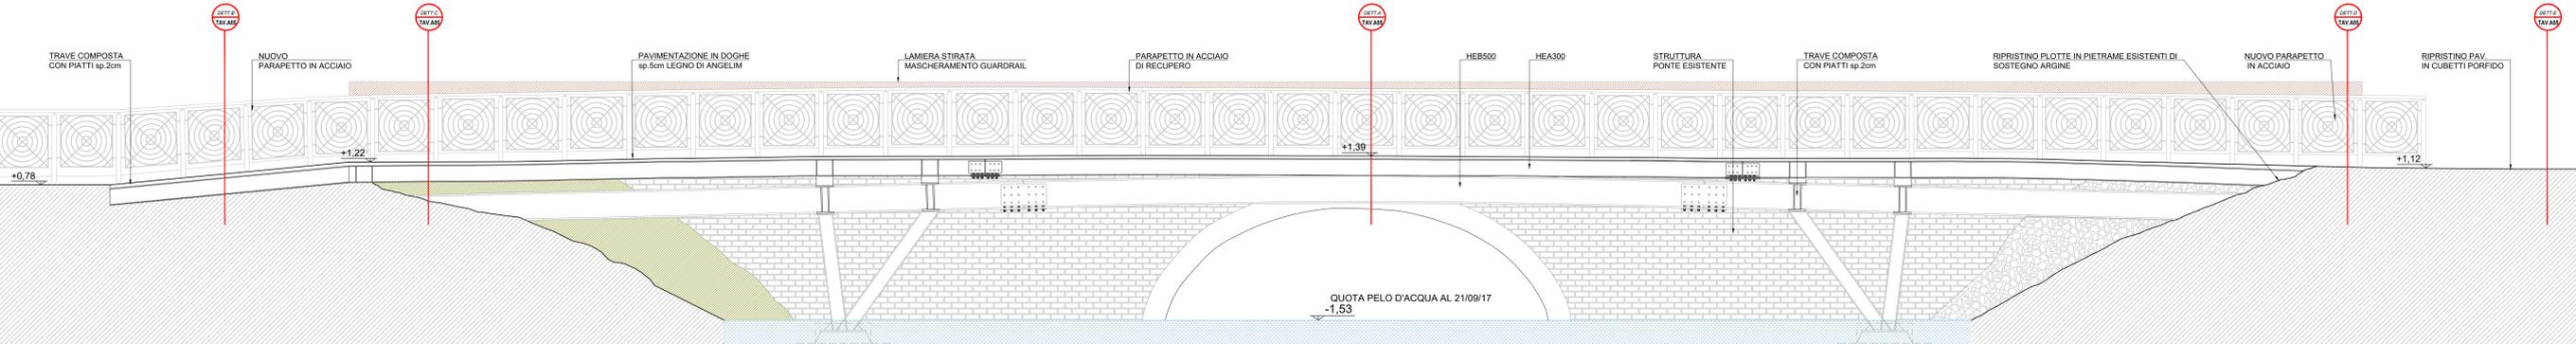

PROSPETTO NORD _ scala 1:100

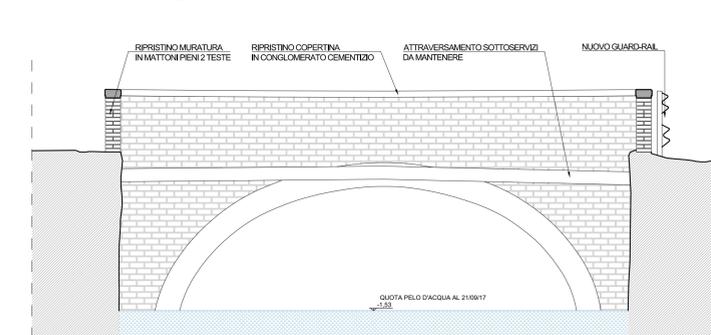

STATO DI FATTO SEZIONE AA _ scala 1:50

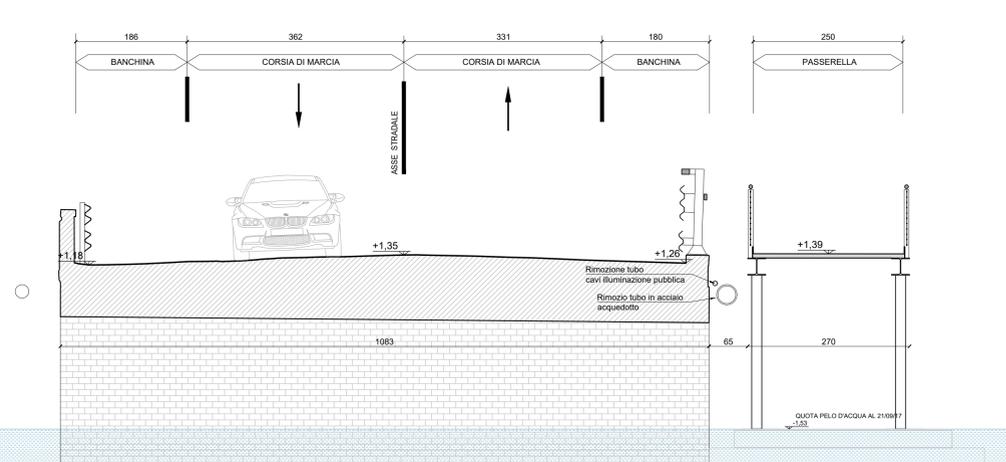

PROGETTO SEZIONE AA _ scala 1:50



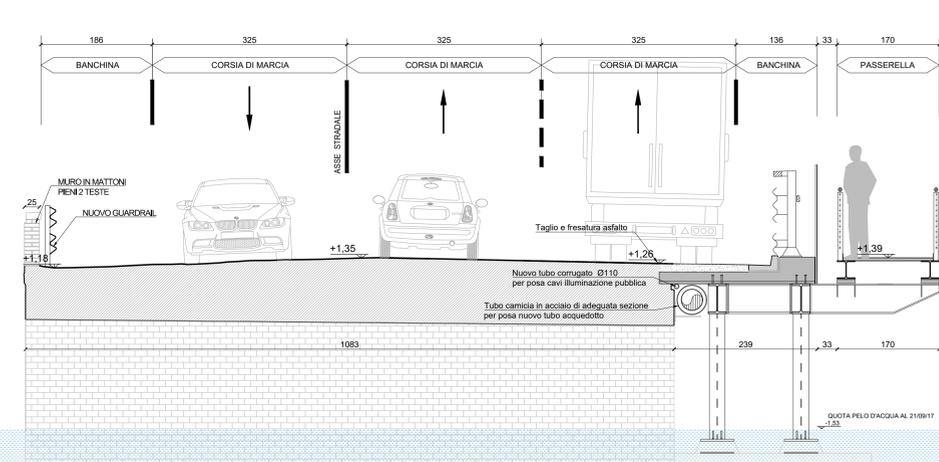



FOTO REALIZZAZIONI IN LAMIERA STIRATA IN CORTEN

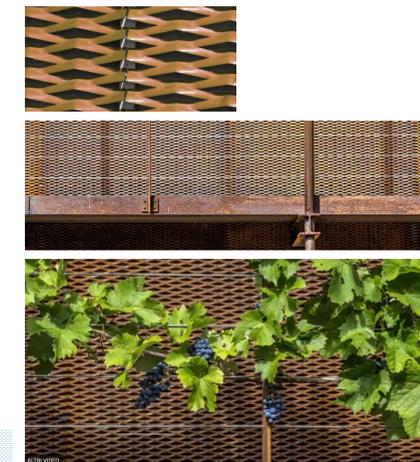


FISSAGGIO SU SOTTOSTRUTTURA IN ACCIAIO PROSPETTO

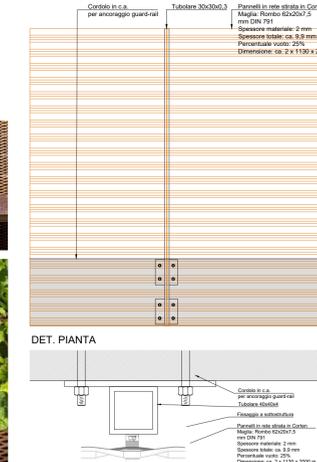


SEZIONE DETTAGLIO BB _ scala 1:50

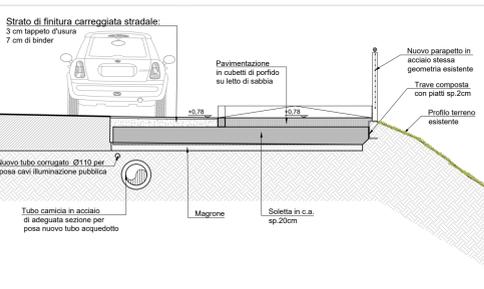


SEZIONE DETTAGLIO CC _ scala 1:50

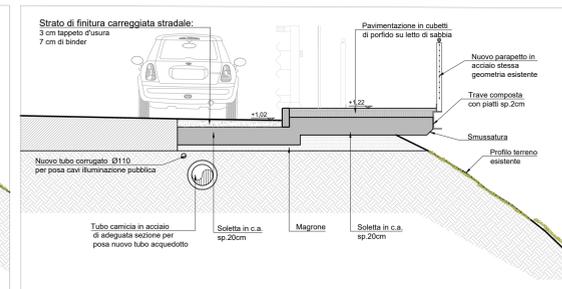


SEZIONE DETTAGLIO AA _ scala 1:50

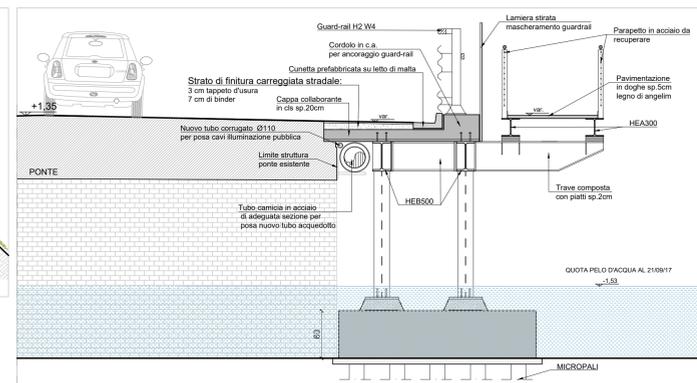

SEZIONE DETTAGLIO DD _ scala 1:50

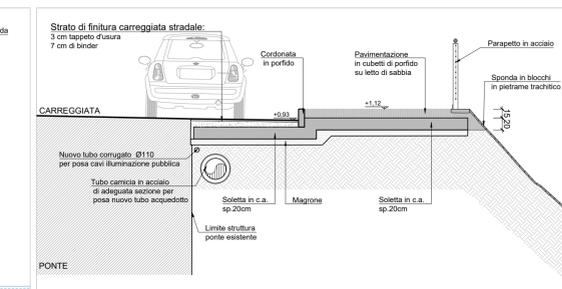

SEZIONE DETTAGLIO EE _ scala 1:50

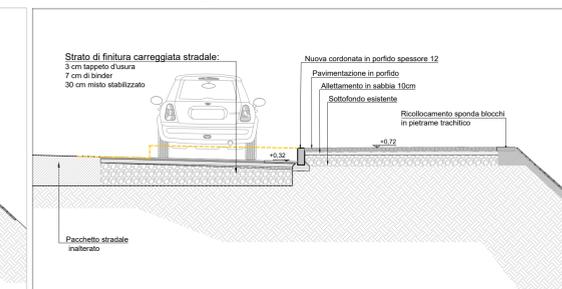

CITTA' METROPOLITANA DI VENEZIA
COMUNE DI MIRA

OGGETTO
PROGETTO DI SISTEMAZIONE PONTE SUL TAGLIO LUNGO VIA NAZIONALE A MIRA TAGLIO

R.U.P. Arch. Cinzia Pasin
Responsabile Settore Lavori Pubblici e Infrastrutture
Piazza IV MARTELLI, 3 - 30034 - Mira
T. 041 5628188 - F. 041 423922
e-mail: lavori pubblici@comune.mira.ve.it

STAZIONE APPALTANTE
Comune di Mira
Piazza IV MARTELLI, 3 - 30034 - Mira
T. 041 5628188 - F. 041 423922
e-mail: comune.mira.ve@pecveneto.it
C.F. 00365270271

GRUPPO DI PROGETTAZIONE
Ing. Andrea Berro

BS Berro & Sartori ingegneria S.r.l.
via Roma, 130
38030 - Pinerolo (TO)
T. (+39) 041 5195480
F. (+39) 041 5195098
P. IVA: 04056500271
www: www.bs-eng.net

Rif. COMMESSA
COLLABORATORI
Arch. Andrea Sartori
P. IED Mirko Andreatta
Arch. Sonia Bragato
Ing. Massimiliano Barsi

REV. n°	DATA	DESCRIZIONE
00	Dic. 2017	Progetto esecutivo

ELABORATO
PONTE SU CANALE TAGLIO
- PROSPETTI
- SEZIONI
- DETTAGLI

SCALA **1:100** N. TAVOLA **A05**

BS 03.14.7117
Redatto Verificato Approvato Codice commessa

PRELIMINARE DEFINITIVO AUTORIZZATIVO ESECUTIVO AS BUILT

Il presente disegno è di proprietà dei progettisti e non può essere riprodotto né consegnato a terzi senza loro autorizzazione scritta Art.99 L.22/04/1941 N.83