



Scala 1:50

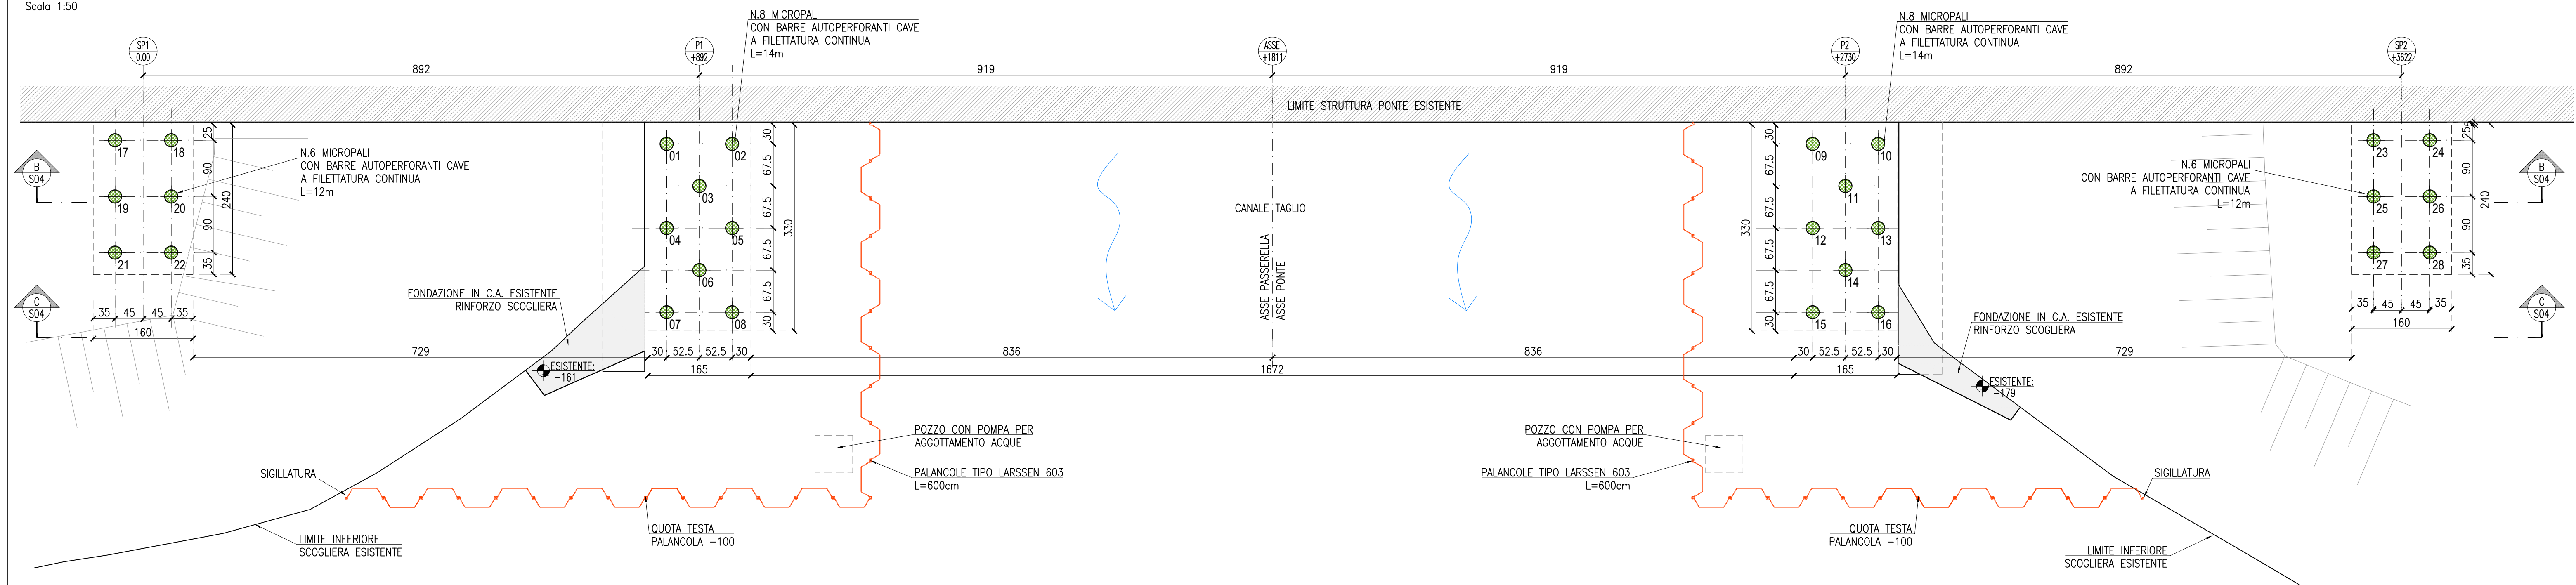


Scala 1:50

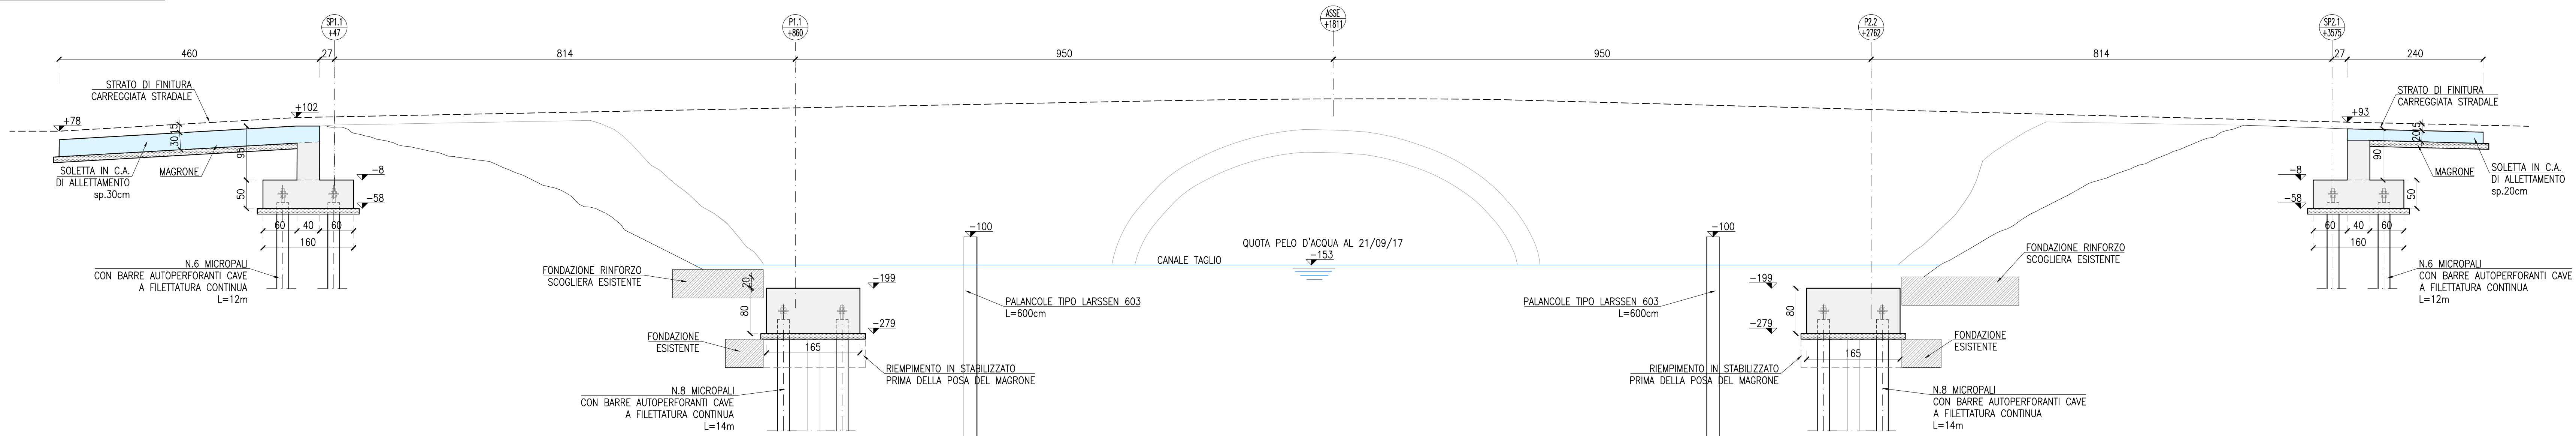


MICROPALI DI SOTTOFONDAZIONE				
(unità di misura in cm)				
N. PALO	QUOTA TESTA PALO	QUOTA PUNTA PALO	LUNGHEZZA PALO	PROVA DI CARICO
01	-225	-1425	1400	-- --
02	-225	-1425	1400	-- --
03	-225	-1425	1400	PALO DA TESTARE
04	-225	-1425	1400	-- --
05	-225	-1425	1400	-- --
06	-225	-1425	1400	-- --
07	-225	-1425	1400	-- --
08	-225	-1425	1400	-- --
09	-225	-1425	1400	-- --
10	-225	-1425	1400	-- --
11	-225	-1425	1400	PALO DA TESTARE
12	-225	-1425	1400	-- --
13	-225	-1425	1400	-- --
14	-225	-1425	1400	-- --
15	-225	-1425	1400	-- --
16	-225	-1425	1400	-- --
17	-20	-1220	1200	-- --
18	-20	-1220	1200	-- --
19	-20	-1220	1200	-- --
20	-20	-1220	1200	-- --
21	-20	-1220	1200	-- --
22	-20	-1220	1200	-- --
23	-20	-1220	1200	-- --
24	-20	-1220	1200	-- --
25	-20	-1220	1200	-- --
26	-20	-1220	1200	-- --
27	-20	-1220	1200	-- --
28	-20	-1220	1200	-- --

Scale 1:50


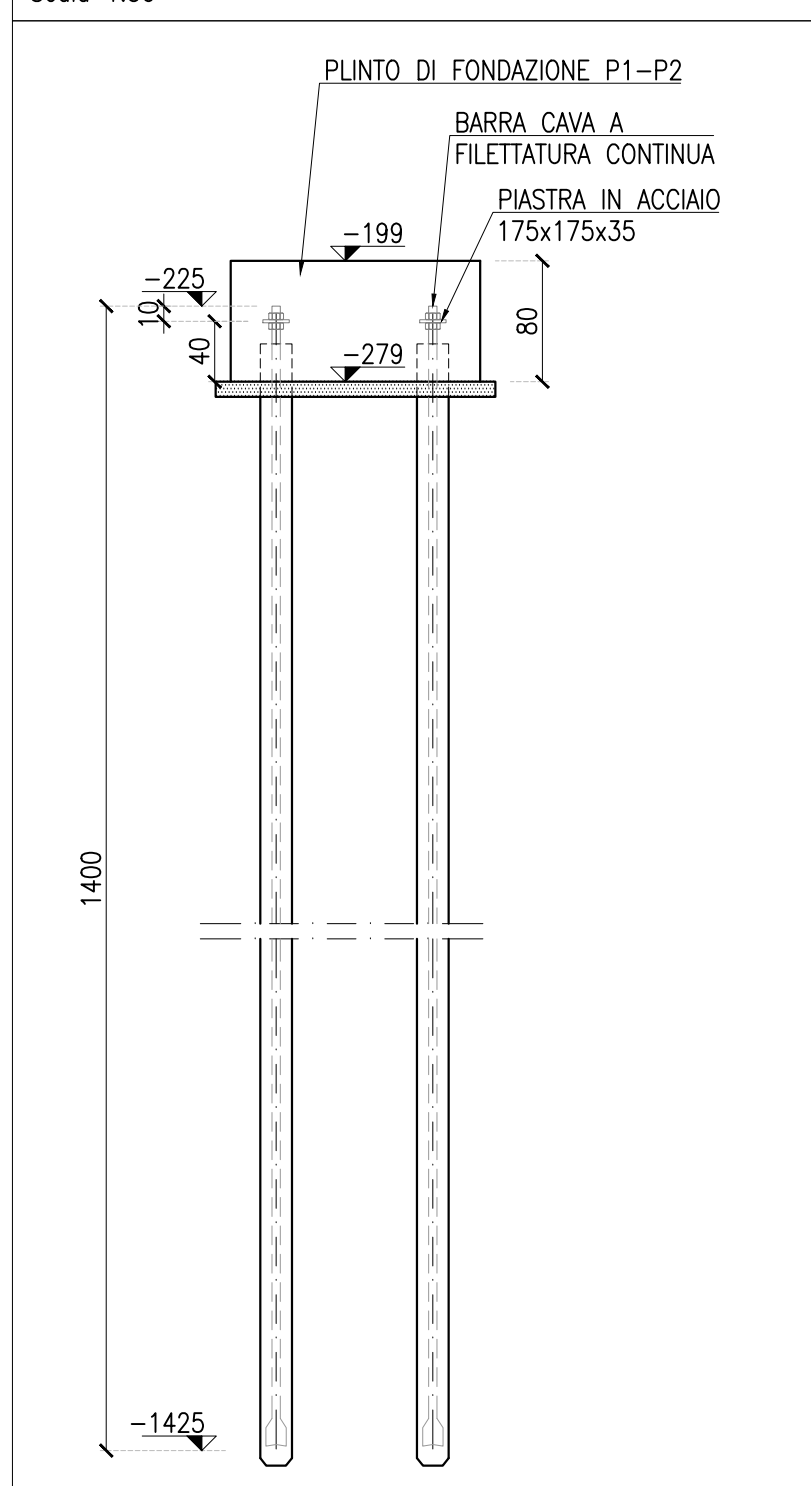


PRESCRIZIONI:
 Barre autoproforanti cave a filettatura continua
 diametro esterno $\varnothing 73\text{mm}$ - interno $\varnothing 66\text{mm}$ sezione effettiva 1360mm^2
 acciaio S355 con forza di snervamento-allungamento al 0.2% 830 kN
 resistenza caratteristica 695N
 carico limite a rottura $F_u=1035\text{ kN}$
 BIT 220mm con adattatore 103
 Piastra di testa $175 \times 175 \times 35\text{mm}$ con foro $\varnothing 80\text{mm}$
 + dado e rondella + controdado e rondella
 Betoncino $f_{ck}=35\text{mm}$ a 28 gg - rapporto $w/c=0.4-0.5$

Scale 1:50

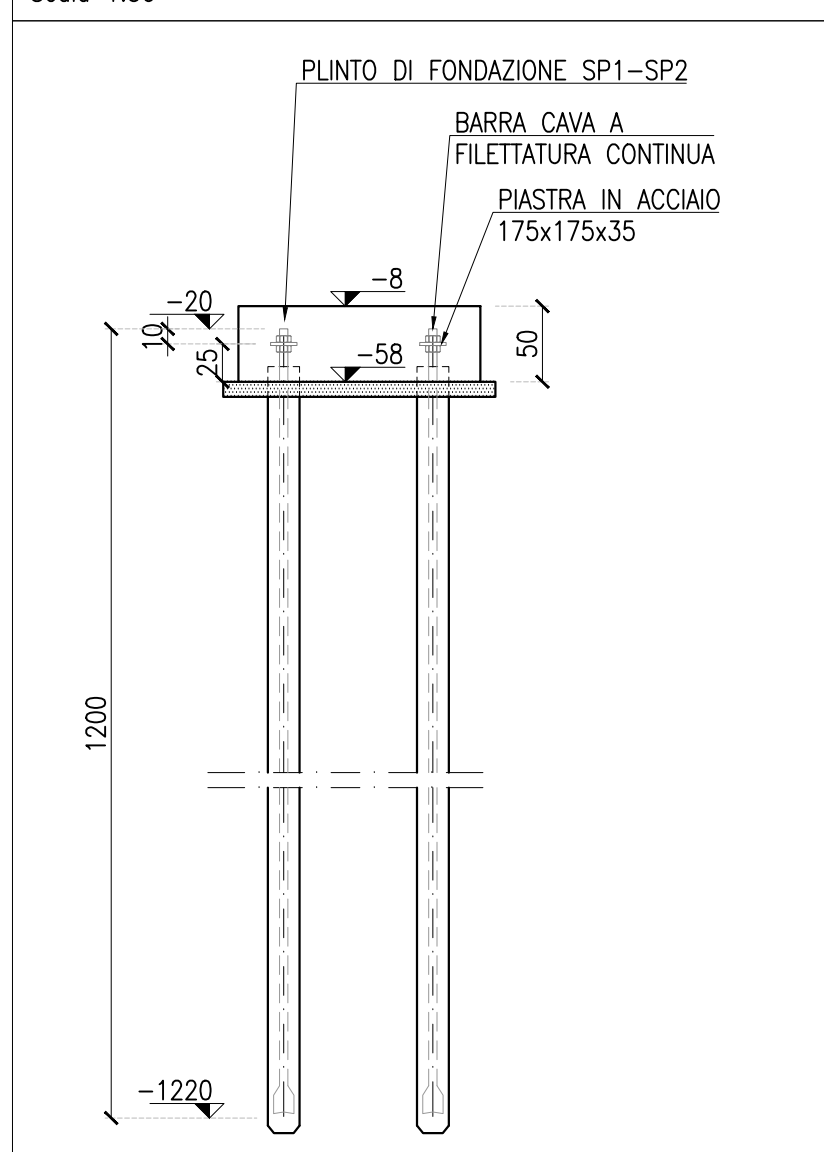

Scala 1:10

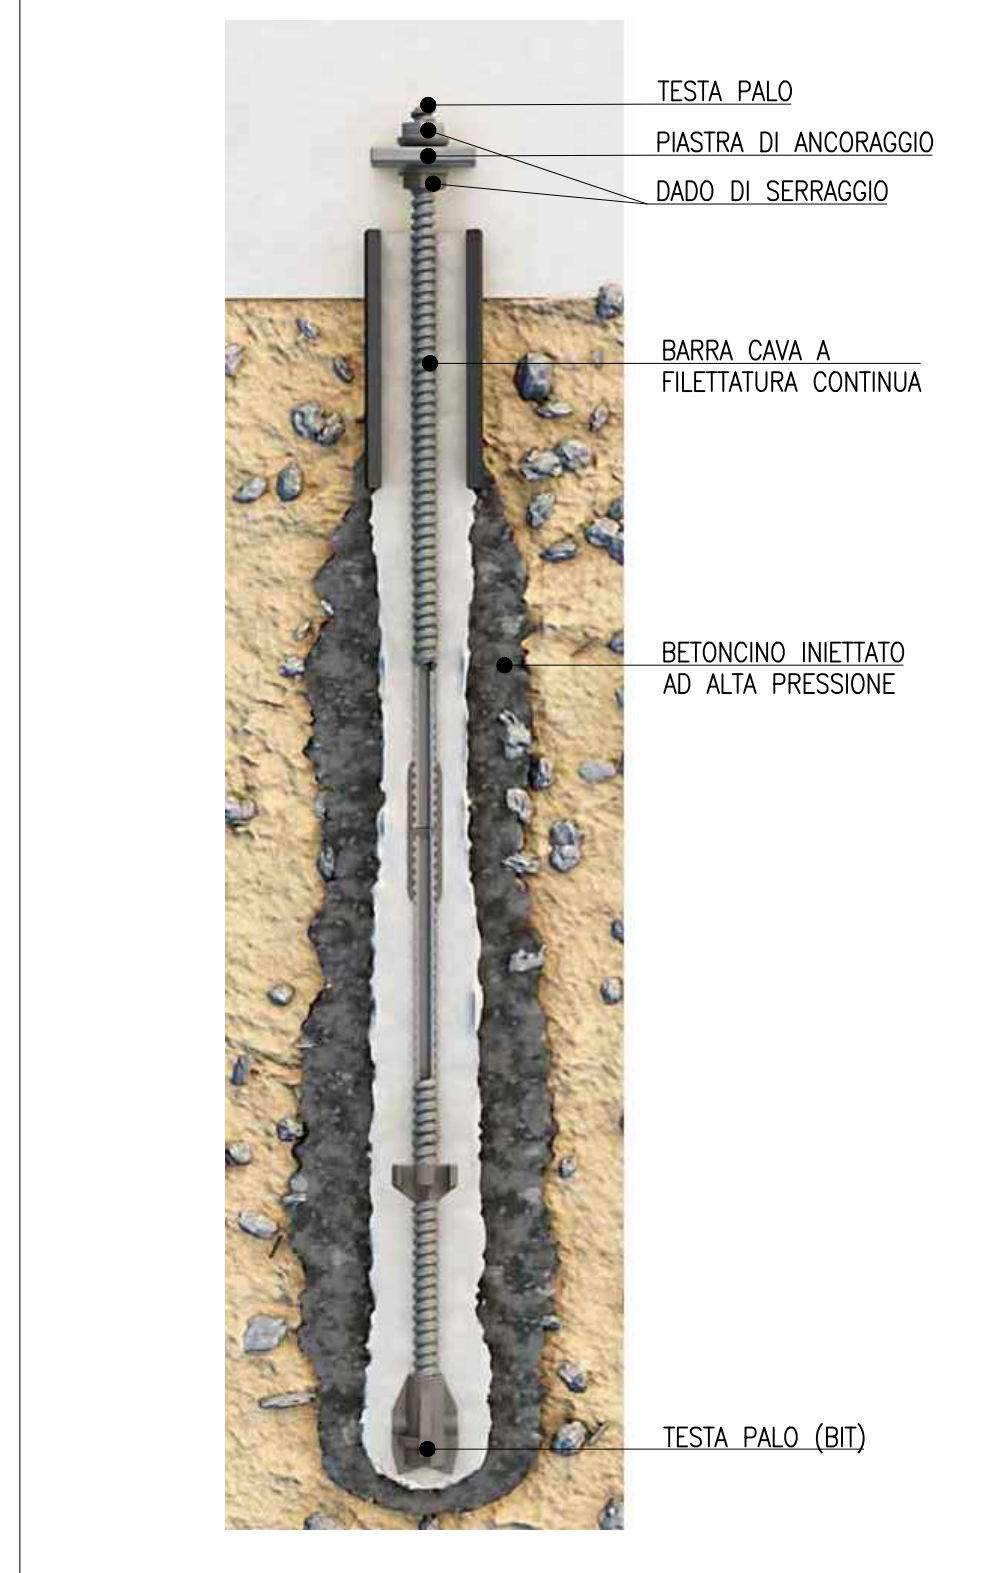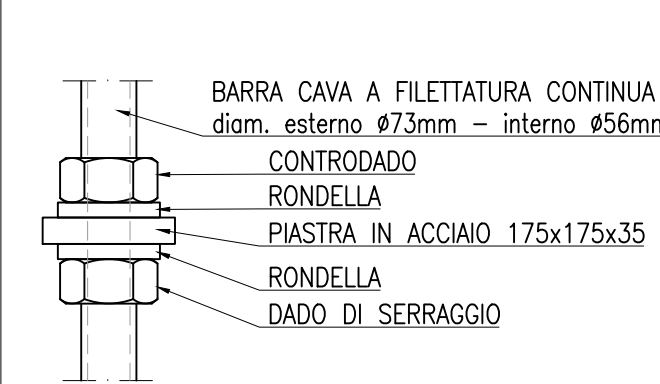

OGGETTO
PROGETTO DI SISTEMAZIONE PONTE SUL TAGLIO
LUNGO VIA NAZIONALE A MIRA TAGLIO

R.U.P.	Arch. Cinzia Pasin Responsabile Settore Lavori Pubblici e Infrastrutture Piazza IX MARTIRI, 3 - 30034 - Mira t. 041.5628188 - f. 041.423922 e-mail: lavori.pubblici@comune.mira.ve.it
--------	---

STAZIONE APPALTANTE

Comune di Mira
Piazza IX MARTIRI, 3 - 30034 - Mira
t. 041.5628188 - f. 041.423922
e-mail: comune.mira.ve@pecveneto.it
C.F. 00368570271

GRUPPO DI PROGETTAZIONE

Ing. Andrea Berro

Berro & Sartori *ingegneria S.r.l.*

via Roma, 130
20092 - Pavia (PV)
t. (+39) 041 5195480
f. (+39) 041 5190698
p. IVA: 04506450271
www: www.bs-eng.net

Rif. COMMESSA

COLLABORATORI

Arch. Andrea Sartori
P.I.E.D. Mirko Andreotta

[illegible]

ELABORATC

PROGETTO STRUTTURALE:

- Pianta opere sottofondazioni
- Dettagli pali

SCALA	N. TAVOLA
-------	-----------

1:50

S02

PRELIMINARE	DEFINITIVO AUTORIZZATIVO	ESECUTIVO	AS BUILT
-------------	-----------------------------	------------------	----------