




ARMATURA APOGGIO PONTE SP1.1

Scala 1:20

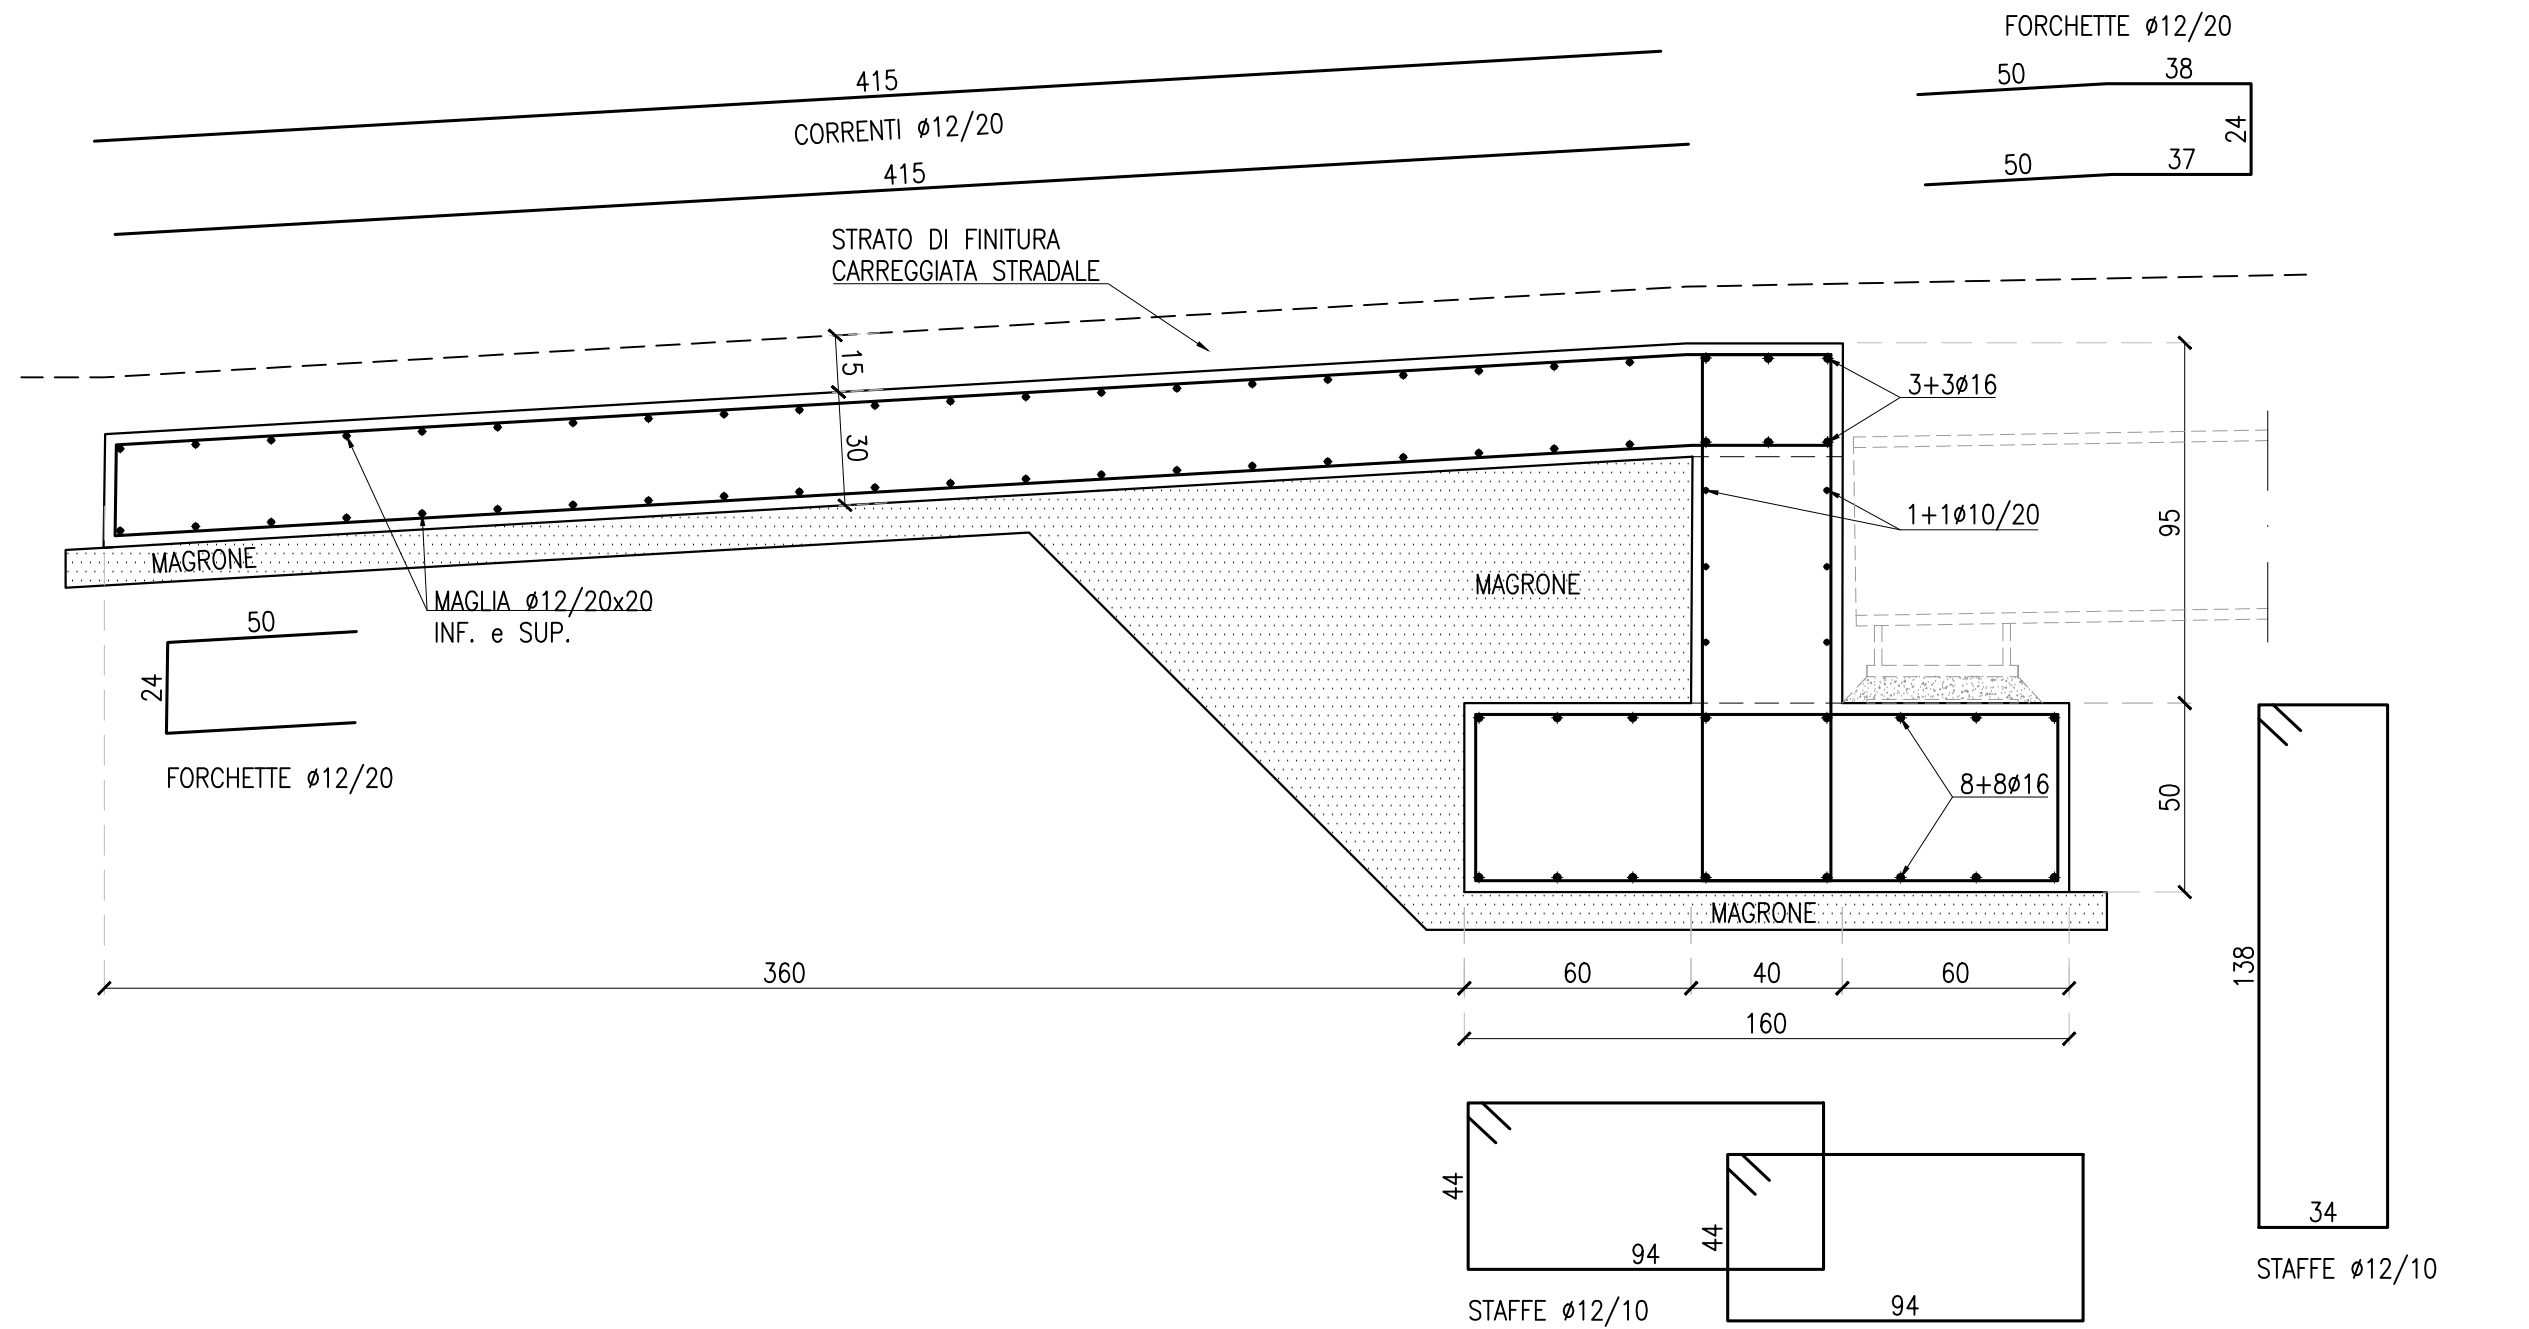

ARMATURA APOGGIO PONTE SP2.1

Scala 1:20

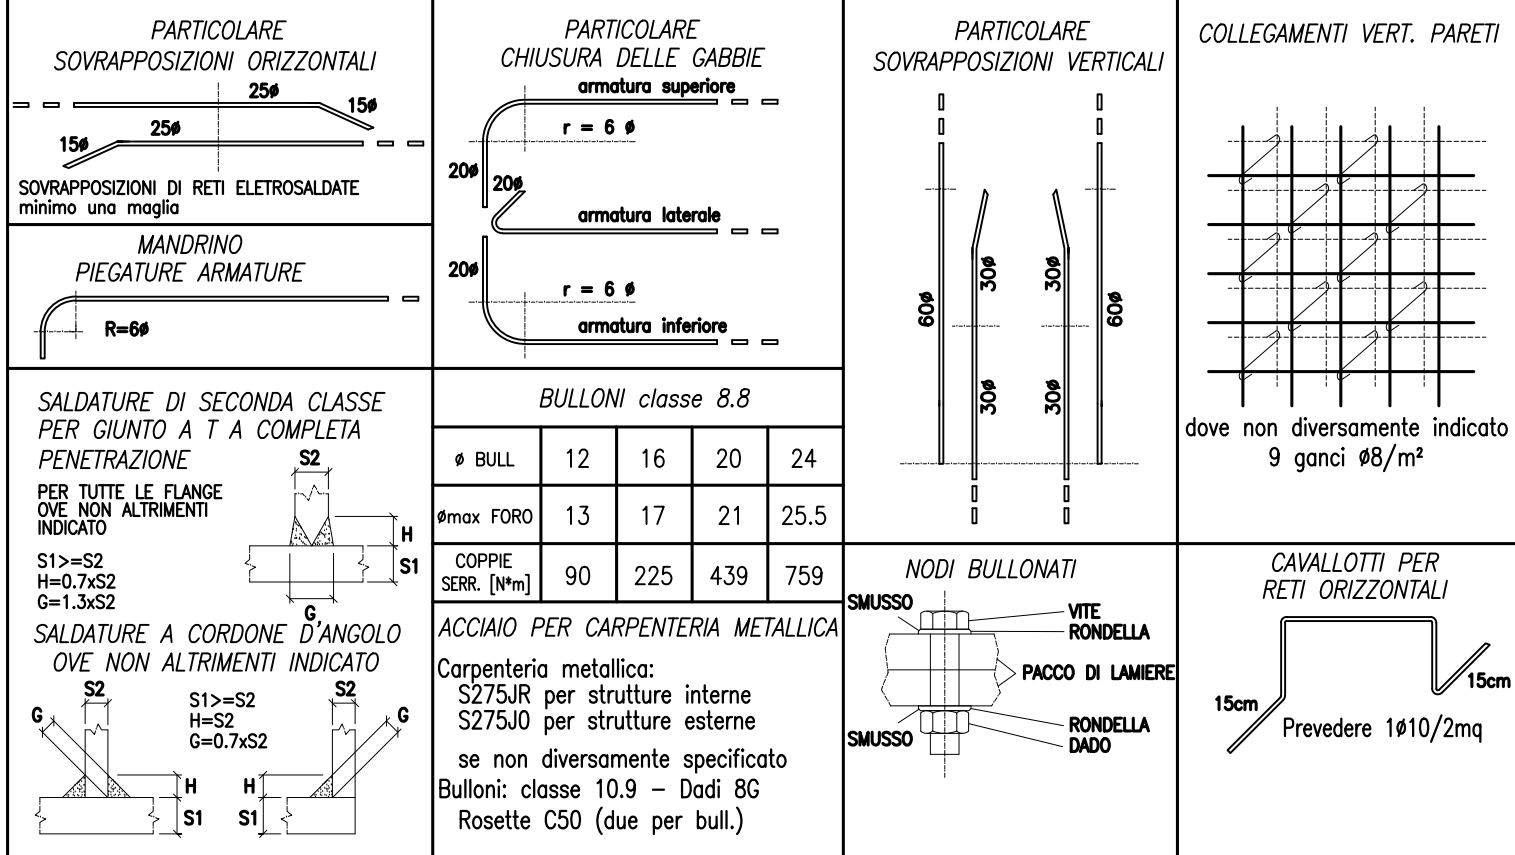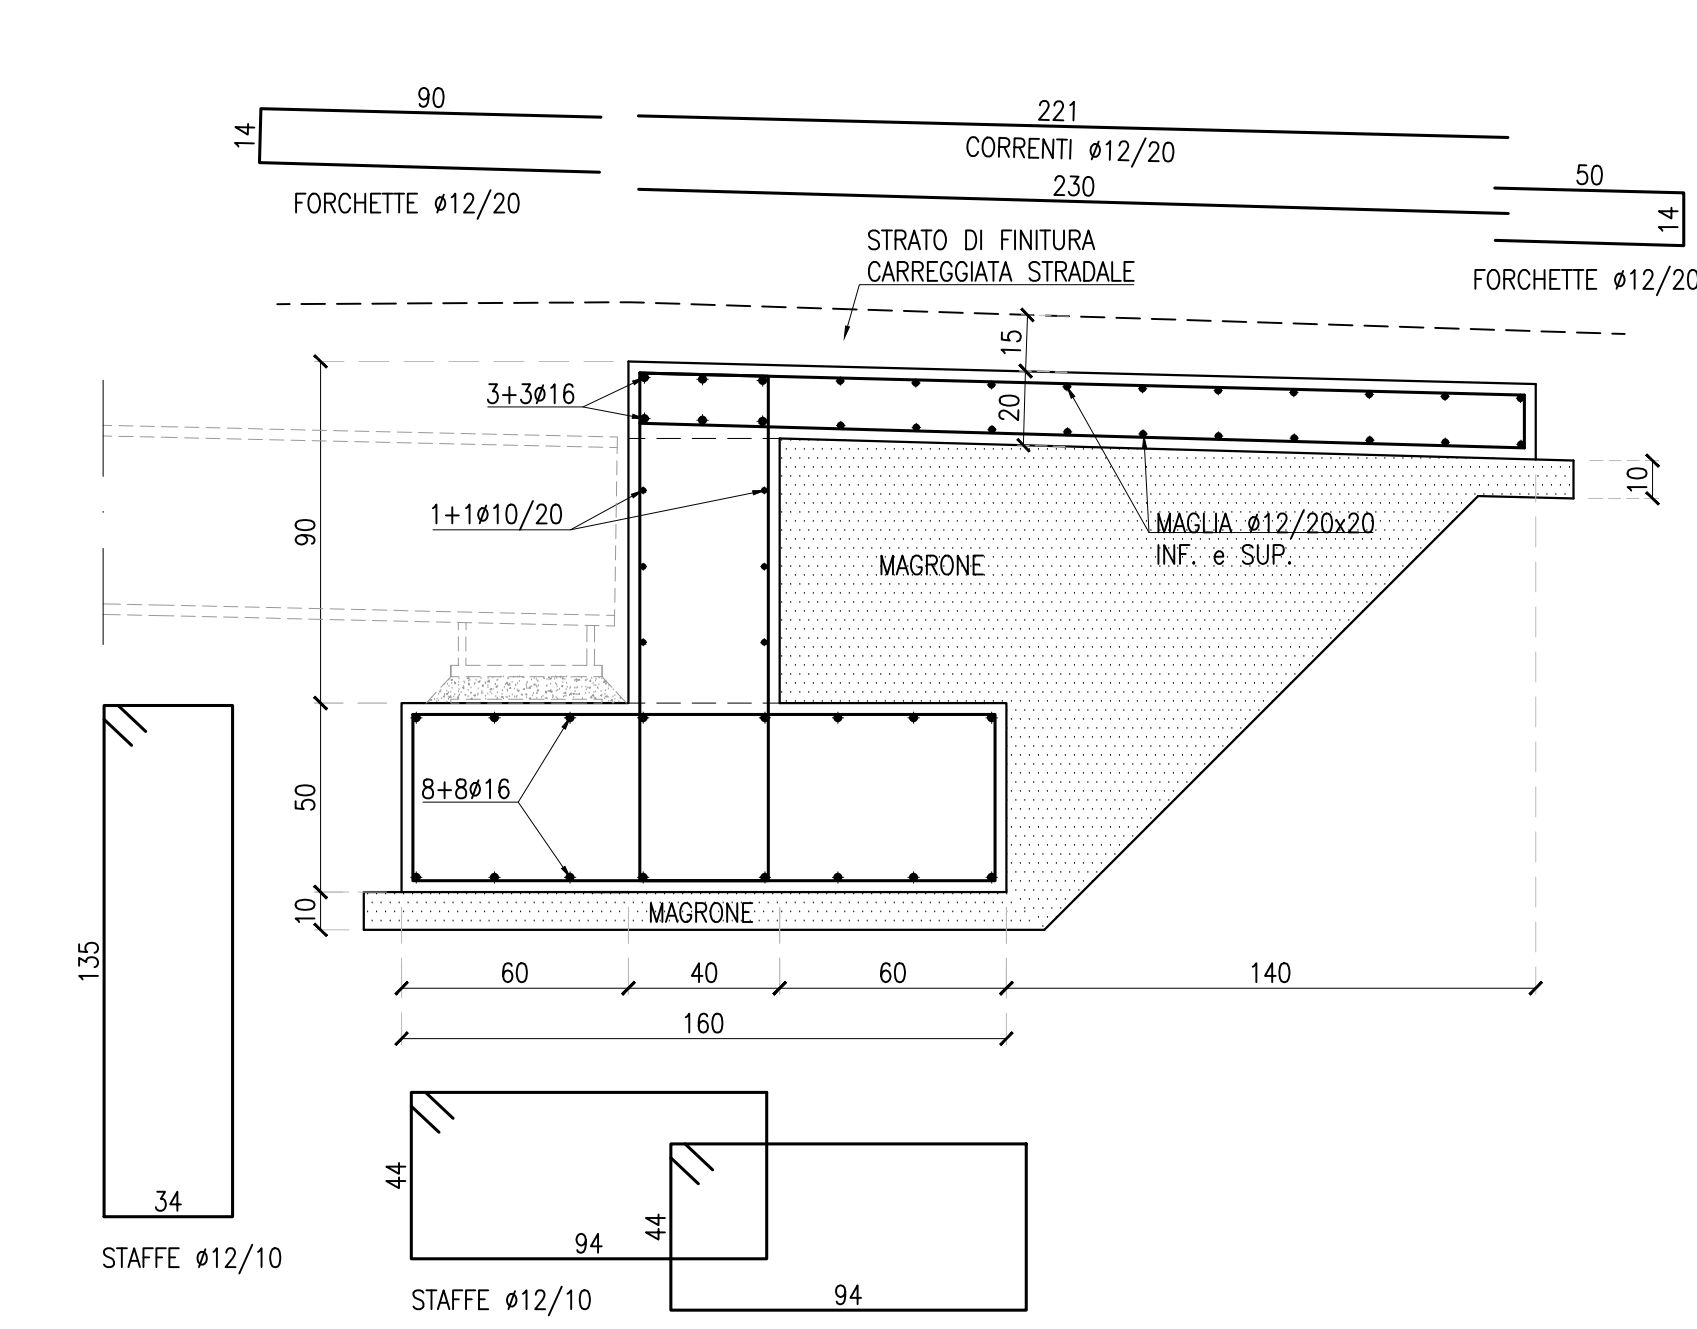

CALCESTRUZZO FONDAZIONI A PLINTO SUPERFICIALI Classe di resistenza: C25/30 Classe di consistenza: S3 Classe di esposizione: XC1 UNI-EN 206-1, UNI 11104 SOLETTE Classe di resistenza: C25/30 Classe di consistenza: S3 Classe di esposizione: XF2 UNI-EN 206-1, UNI 11104	SPECIFICHE TECNICHE DELLA ZINCATURA Vita nominale: 100 anni Esposizione cl.4 UNI-EN ISO 14713
--	--

PRESCRIZIONI GENERALI COPRIFERRI, da adottare salvo diversa indicazione in tavola		
PARTICOLARE COPRIFERRO ASSE BARRA RIFERITO ALLA BARRA PIU' ESPOSTA	COPRIFERRI MINIMI PER DURABILITA' UNI-EN 206-1 - XC1 : 20 mm - XC2 : 20 mm - XC3 : 30 mm - XC4 : 30 mm - XF1 : 30 mm - XF4 : 40 mm	COPRIFERRI MINIMI PER RESISTENZA AL FUOCO Decreto 16/02/2007 - Qualificazione di resistenza al fuoco di elementi e prodotti costruttivi di opere da costruzione VALORI RIFERITI AL FILO ESTERNO BARRA PIU' ESPOSTA - PILASTRO REI 90 : 40 mm - PILASTRO REI 120 : 50 mm - SOLETTE E IMPALCATI REI 90 : 30 mm - SOLETTE E IMPALCATI REI 120 : 40 mm - PARETI E SETTI REI 90 : 40 mm - PARETI E SETTI REI 120 : 55 mm

ACCIAIO PER CEMENTO ARMATO ACCIAIO: B450C	fyk>=450 MPa Ak>= 7.5%
---	---------------------------

RESINA EPOSSIDICA PER CONNESSIONI CALCESTRUZZO-CALCESTRUZZO CONCORDARE TIPOLOGIA CON LA DIREZIONE LAVORI SARA' OBBLIGO DELL' IMPRESA TENERE A DISPOSIZIONE LA SCHEDA TECNICA DEL PRODOTTO IN CANTIERE
--


- * SULLE SOLETTE, IN CORRISPONDENZA DELLA SOMMITA' DEI PILASTRI, UTILIZZARE UN CALCESTRUZZO CON INERTE Dmax 16mm
- VERIFICARE TUTTE LE MISURE IN CANTIERE
- VERIFICARE TUTTE LE MISURE CON IL PROGETTO ARCHITETTONICO
- VERIFICARE LE MISURE SUL POSTO PRIMA DI EFFETTUARE L'ORDINATIVO DEI MATERIALI
- I FIORETTI INGHISATI CON RESINA E I TASSELLI CHIMICI VERRANNO POSTI IN OPERA SECONDO LE PRESCRIZIONI DEL PRODUTTORE DELLE RESINE NELLE CONDIZIONI AMBIENTALI IDONEE E PREVIA PERFETTA PULIZIA DEL FORO
- LE STRUTTURE METALLICHE DOVRANNO AVERE LE CONTROFRECCE DI MONTAGGIO

CITTA' METROPOLITANA DI VENEZIA
COMUNE DI MIRA

OGGETTO
PROGETTO DI SISTEMAZIONE PONTE SUL TAGLIO LUNGO VIA NAZIONALE A MIRA TAGLIO


ARMATURA SOLETTA COLLABORANTE

Scala 1:20

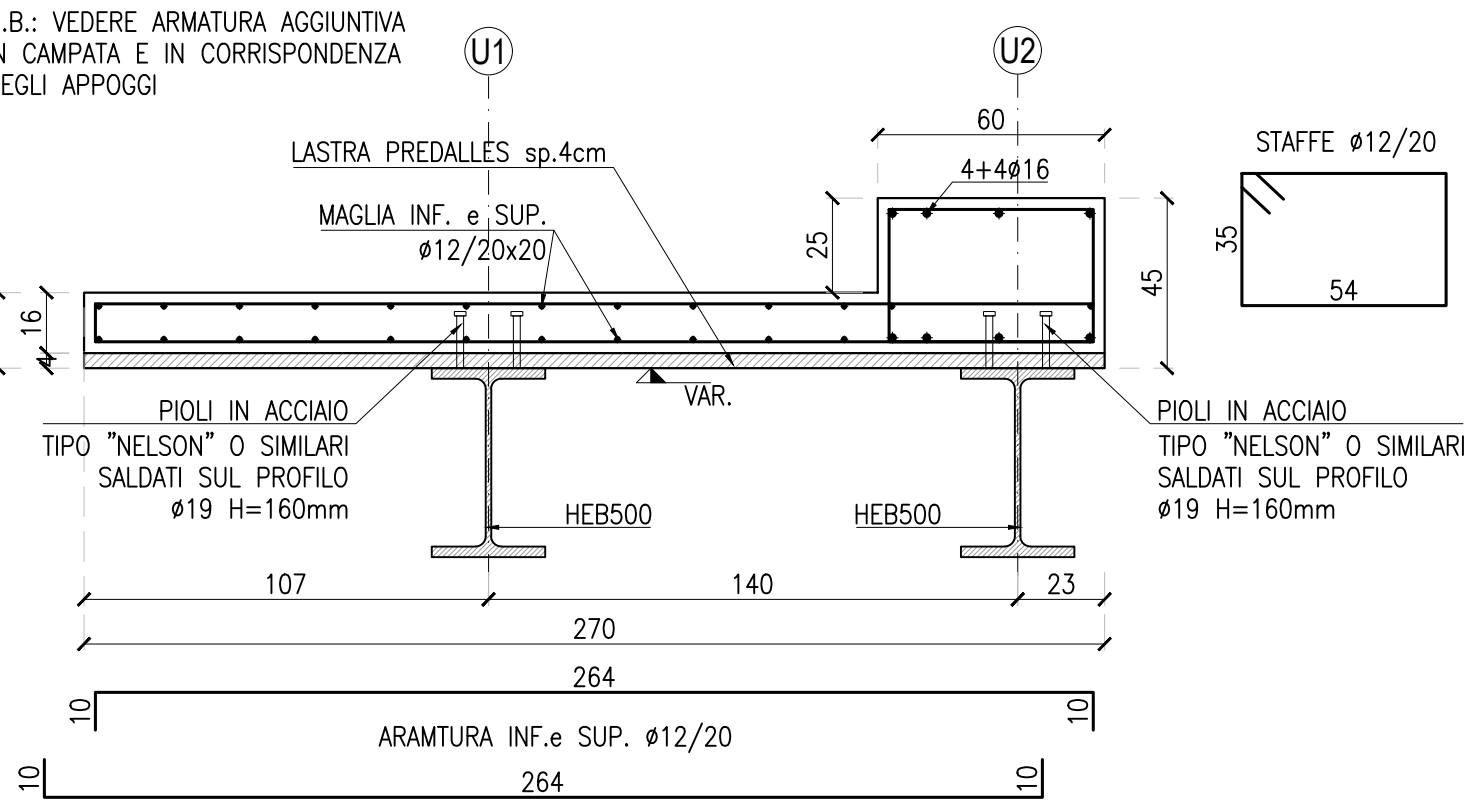


ARMATURA SOLETTA MARCIAPIEDE SP1.1

Scala 1:20

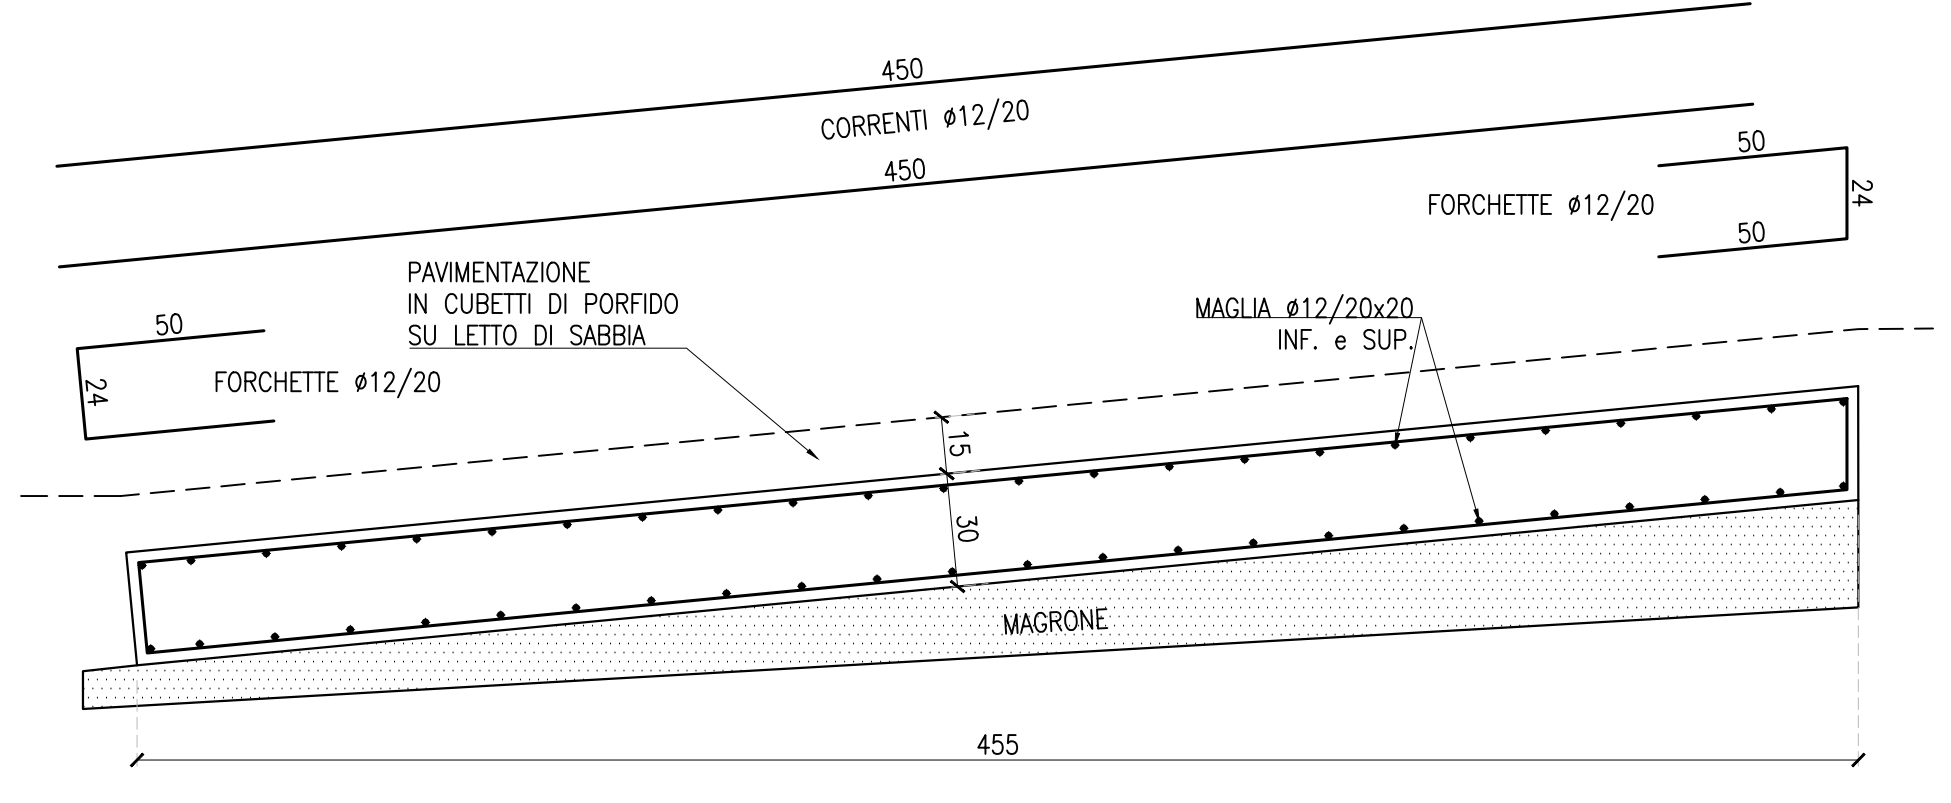


ARMATURA SOLETTA MARCIAPIEDE SP2.1

Scala 1:20

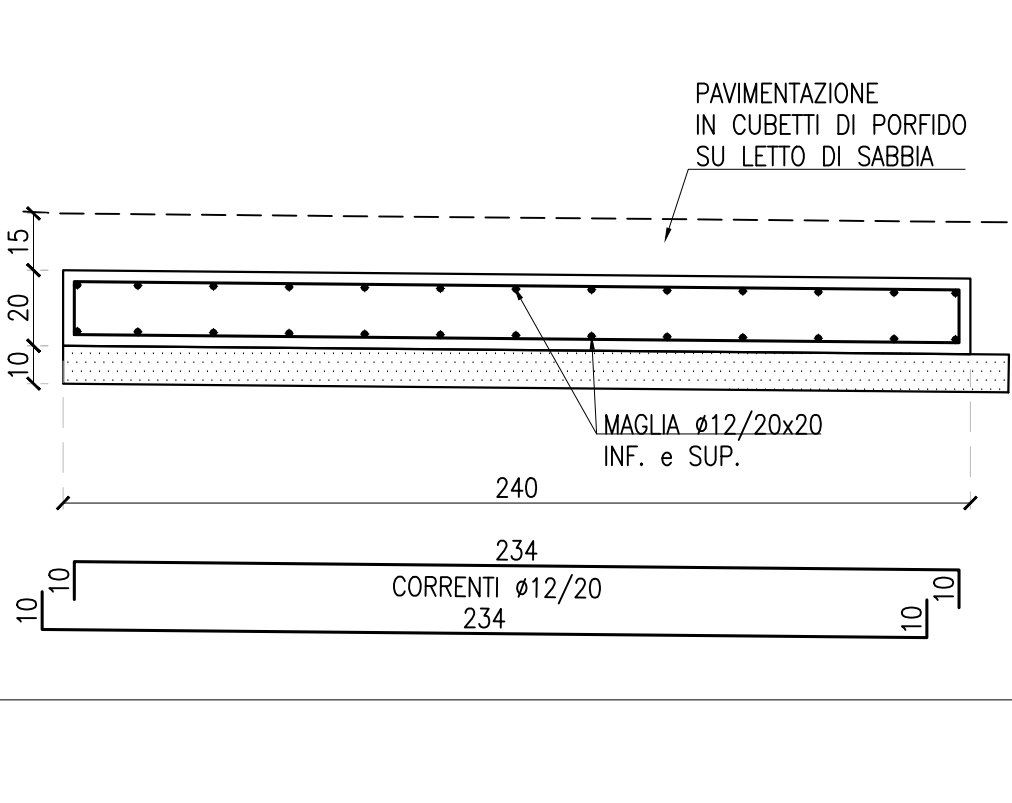


ARMATURA AGGIUNTIVA SOLETTA COLLABORANTE

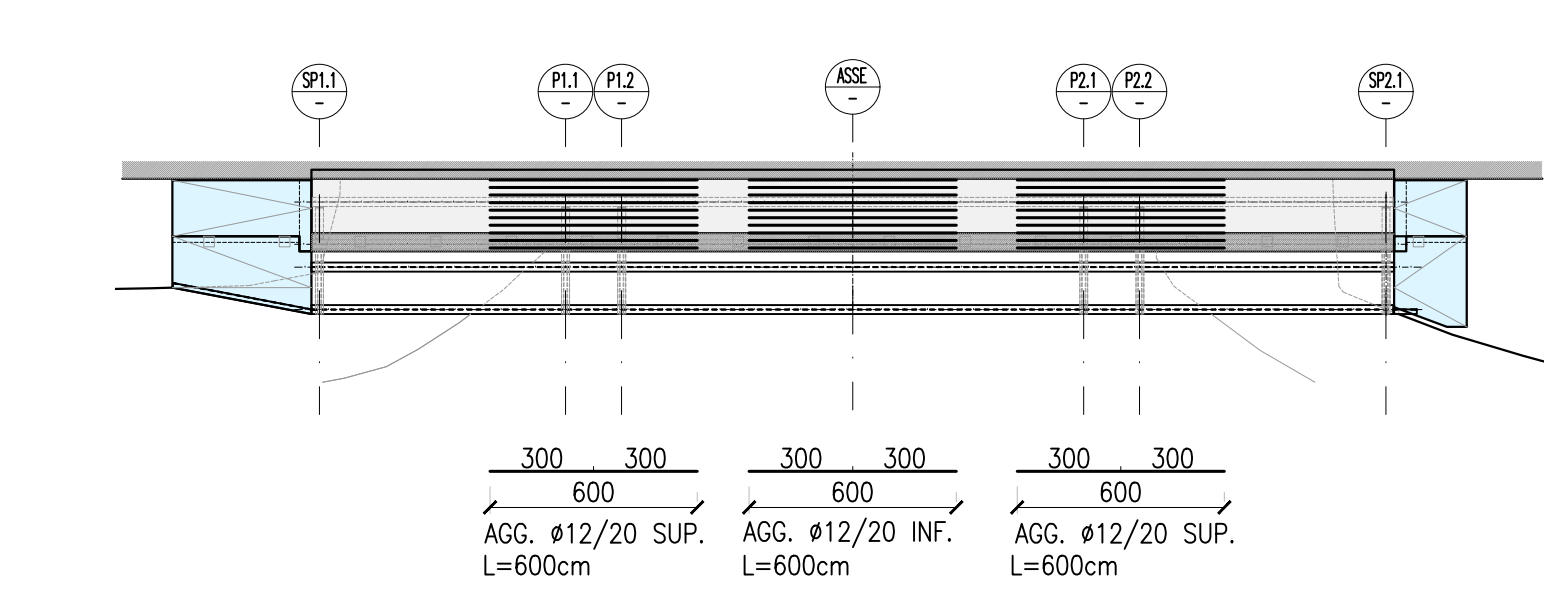


ARMATURA PLINTO DI FONDAZIONE P1.1 - P2.2

Scala 1:20

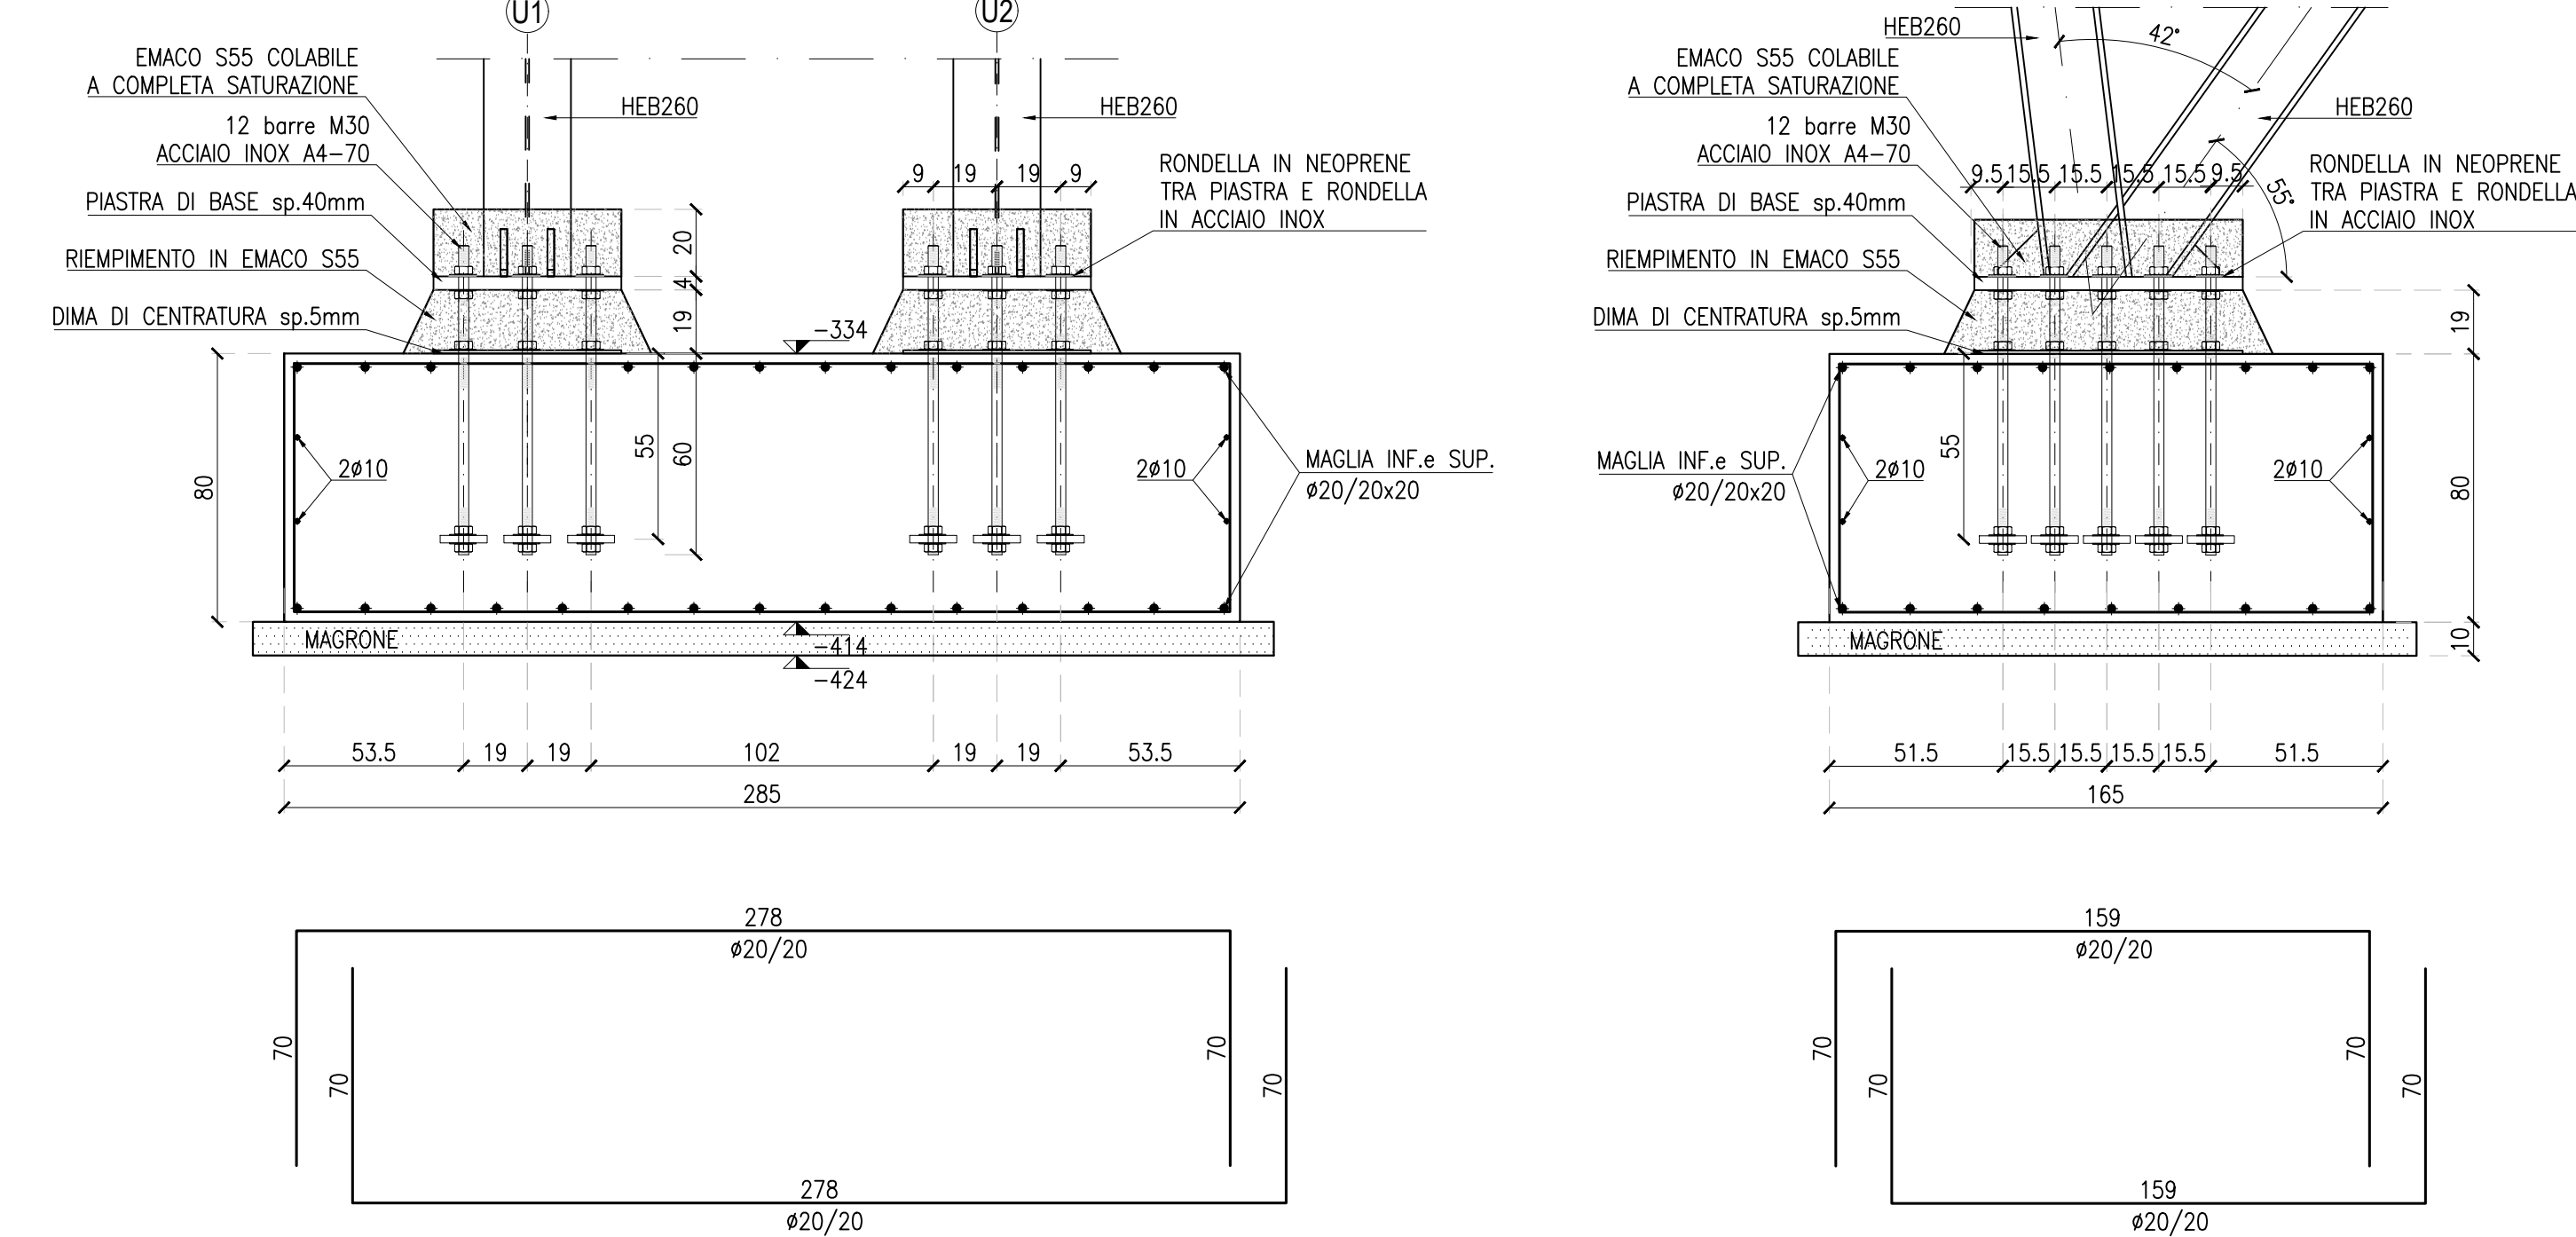

PIANTA INDIVIDUAZIONE SOLETTE

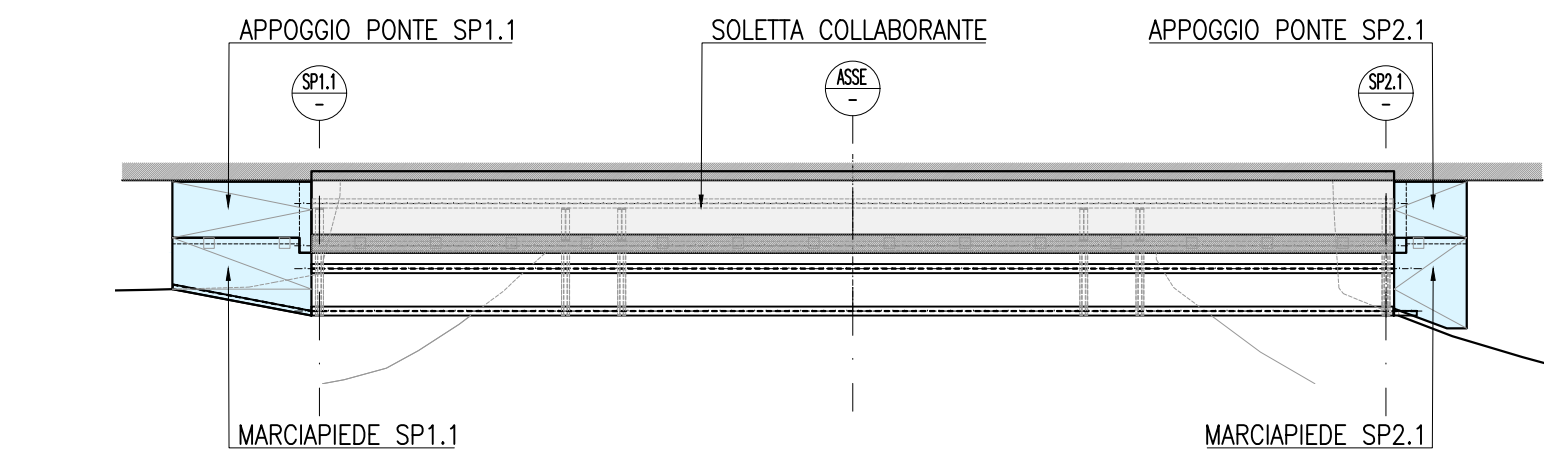

R.U.P.
 Arch. Cinzia Pasin
 Responsabile Settore Lavori Pubblici e Infrastrutture
 Piazza IX MARTIRI, 3 - 30034 - Mira
 T. 041.5628188 - F. 041.423922
 e-mail: lavori.pubblici@comune.mira.ve.it

STAZIONE APPALTANTE
 Comune di Mira
 Piazza IX MARTIRI, 3 - 30034 - Mira
 T. 041.5628188 - F. 041.423922
 e-mail: comune.mira.ve@pecveneto.it
 C.F. 0036970271

GRUPPO DI PROGETTAZIONE
 Ing. Andrea Berro
 Berro & Sartori **ingegneria S.r.l.**
 via Roma, 130
 30030 - Pianiga (VE)
 T. (+39) 041 5195480
 F. (+39) 041 5199098
 P. IVA 04095420271
 www.bs-eng.net

RIF. COMMESSA
 COLLABORATORI
 Arch. Andrea Sartori
 P.I.E.D Mirko Andreetta
 Arch. Sonia Bragato
 Ing. Massimiliano Barsi

ELABORATO
PROGETTO STRUTTURALE:
- Dettagli carpenterie c.a.

SCALA
1:20

N. TAVOLA
S05

REV. n° DATA DESCRIZIONE
 00 Dic. 2017 Progetto esecutivo

SB AS AB BS 03/47/117
 Redatto Verificato Approvato Codice commessa

PRELIMINARE DEFINITIVO AUTORIZZATIVO **ESECUTIVO** AS BUILT