


LEGENDA PRG

- ZONE "A"
- ZONE "B"
- ZONE "C1"
- ZONE "C2"
- ZONA DI TUTELA AMBIENTALE
- SERVITU' MILITARE
- IDROVIA
- Zone di riqualificazione ambientale

- Zone E 2.1 - paesaggio rurale tutelato
- Zone E 2.2 - paesaggio rurale da riqualificare
- Zone F 1.1 - Parco di S. Ilario: laguna viva
- Ambito aree strategiche per lo sviluppo del parco
- Ambito riqualificazione urbana
- Strade di interesse storico
- Pista ciclabile
- Edifici di interesse storico ambientale (n. scheda)
- ambiti soggetti a particolari interventi di tutela

Estratto di PAT scala 1:5000
Comune di Mira TAV. 4 elaborato 07-parte nord

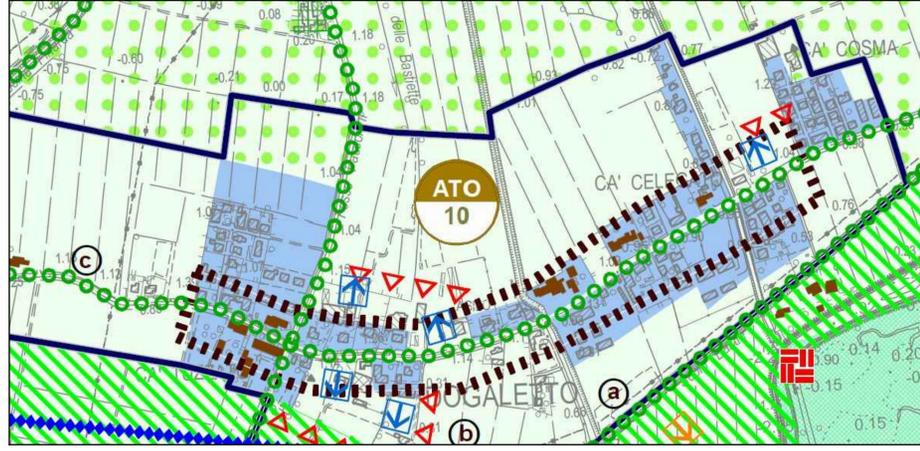

LEGENDA PAT

- INDIVIDUAZIONE DEGLI AMBITI TERRITORIALI OMOGENEI - ATO
- A.T.O. n. 10 - Dogaletto
- AZIONI STRATEGICHE
- Aree di urbanizzazione consolidata
 - Area agricola
 - linee preferenziali di sviluppo residenziale
 - linee preferenziali di sviluppo ricettivo
 - limiti fisici all'edificazione
 - percorso ciclabile esistente o programmato
 - aree idonee per interventi diretti al miglioramento della qualità urbana e territoriale
 - aree idonee per interventi diretti al miglioramento della qualità del paesaggio agricolo o di margine
 - riqualificazione ambientale e valorizzazione della gronda lagunare e dell'idrovia
 - riqualificazione ambientale e valorizzazione delle Casse di Colmata A,B,D,E
 - Edifici di pregio di cui al P.A.L.A.V. e tutelati ai sensi dell'art. 10 L.R. 21/ 1985
 - Manufatti di interesse storico-testimoniale (cippi di conterminazione Lagunare e di confine)
 - Buffer zone

Piano Lottizzazione C2 - N5 scala 1:500



PPS - parcheggio pubblico a standard

PV - percorsi carrai e pedonali, aree a servizi

"Lavori di sistemazione viabilità Dogaletto"
aggiornamento 2018

Progetto ESECUTIVO

studio associato di ingegneria & architettura - 30031 dolo - venezia via Rizzo 67/A tel. 041.411207 email: info@boatoprogetti.it
stefano boato, ingegnere - michele boato, architetto

Sito di progetto: Via Bastie	Prot.:1809	data: Novembre 2018	
Identificazione catastale: MIRA fg. 41-42-48	File: 1809_Dogaletto_E003		
Progetto: Lavori di sistemazione viabilità Dogaletto aggiornamento 2018		Elaborato:	
Oggetto: INQUADRAMENTO CARTOGRAFICO		E003.	
Committente: COMUNE DI MIRA Settore 4 - Lavori pubblici e infrastrutture - Dirigente Arch. Cinzia PASIN		Scala 1:2000	
Progettista incaricato: STEFANO BOATO Ingegnere n° 2215 Ordine Ingegneri Venezia		Revisione: sostituisce tavola n° ... del	