CARATTERISTICHE DEI MATERIALI

CLS STRUTTURE ELEVAZIONE EXT

Classe esposizione UNI11104 – UNI EN 206-1 (XC4) – ciclicamente asciutto/bagnato
rapporto a/c max = 0,50 dosaggio minimo di cemento (kg/m3) = 340 minima cl. resistenza: C32/40

ACCIAIO PER ARMATURA LENTA

B 450 C (acciaio laminato a caldo) barre aderenza migliorata
tensione di rottura non inferiore a 540 N/mm2
tensione di snervamento non inferiore a 450 N/mm2
allungamento totale a carico massimo non inferiore al 7%;

CLASSE DI CONSISTENZA = S4

DIAMETRO MAX INERTE = 25mm

ATTENZIONE

- Ogni getto deve essere adeguatamente vibrato secondo le indicazioni del D.LL. delle strutture
- Per ogni getto devono essere prelevati complessivamente alla presenza del D.LL. almeno SEI provini
- L'aggiunta di acqua all'impasto può essere autorizzata, con l'indicazione della quantità, solamente dal D.LL. delle strutture, in quanto può alterare anche sensibilmente le caratteristiche del materiale prescritto. Se necessita una maggiore lavorabilita' il D.LL. può a suo insindacabile giudizio ordinare un calcestruzzo con una classe di consistenza superiore a quella prescritta.

CLS: CONTROLLO DI ACCETTAZIONE

1 Prelievo => 2 Provini / 100 mc.
(R1+R2)/2 = Rp resistenza di prelievo
Controllo di accettazione MIN 3 prelievi (6 provini)/300 mc.
Rp1 ⩽ Rp2 ⩽ Rp3 Rm = (Rp1+Rp2+Rp3)/3

VERIFICA:
Rm > (Rck + 3.5) N/mq
Rp > (Rck – 3.5) N/mq

Modalità prelievo campioni come prescritta da:
UNI 6126 – 72
Modalità di preparazione e stagionatura come prescritto da:
UNI 6127 – 67

SLUMP-TEST
Classi di consistenza del conglomerato Slumptest UNI 9417 / 18

Cono di ABRAMS

CLASSE	ABBASSAMENTO
S1	1 – 4 cm
S2	9 – 5 cm
S3	10 – 15 cm
S4	16 – 20 cm
S5	> 21 cm

IMPORTANTE:
Tutte le operazioni di tracciamento planimetrico e altimetrico sono effettuate a cura e spese dell'impresa appaltatrice e sono effettuate dalla stessa prima dell'inizio e verificate durante il corso dei lavori di concerto e sotto la sorveglianza di personale incaricato dal Consorzio di Bonifica Acque Risorgive

IMPORTANTE:
Sarà cura dell'impresa appaltatrice interpellare gli Enti erogatori dei vari sottoservizi (Enel – ACM – Gas – Telecom – ...) prima dell'inizio dei lavori per fare effettuare il tracciamento in loco delle rispettive linee essendo quanto riportato negli elabortati uno schema da aggiornare al momento dei lavori.

IMPORTANTE:
Tutte le operazioni di tracciamento planimetrico e altimetrico sono effettuate a cura e spese dell'impresa appaltatrice e sono effettuate dalla stessa prima dell'inizio e verificate durante il corso dei lavori di concerto e sotto la sorveglianza di personale incaricato dal Consorzio di Bonifica Acque Risorgive

IMPORTANTE:
Sarà cura dell'impresa appaltatrice interpellare gli Enti erogatori dei vari sottoservizi (Enel – ACM – Gas – Telecom – ...) prima dell'inizio dei lavori per fare effettuare il tracciamento in loco delle rispettive linee essendo quanto riportato negli elabortati uno schema da aggiornare al momento dei lavori.

Sezione M–M stato di fatto

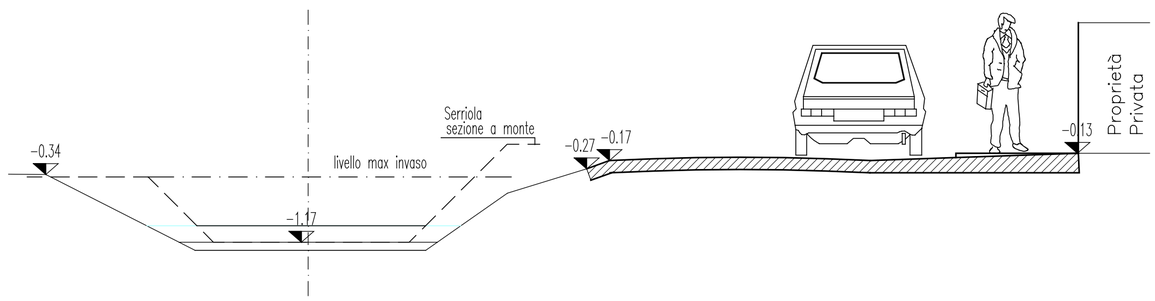

Sezione M–M stato di Progetto

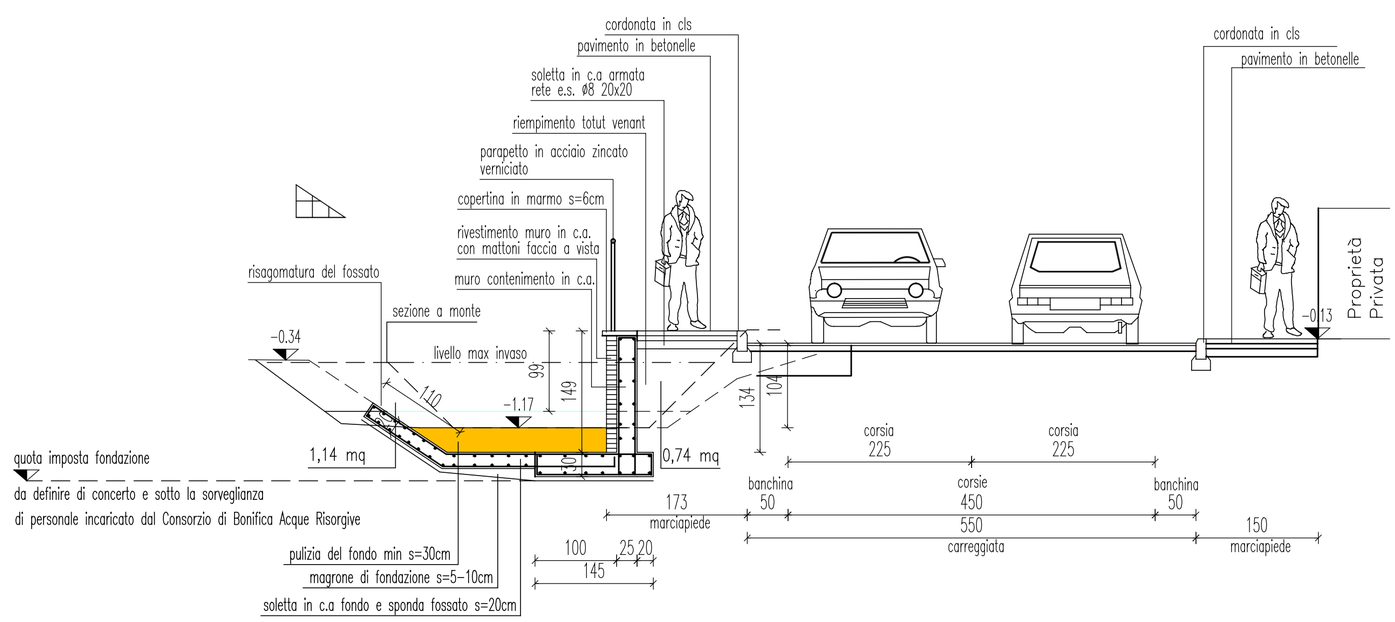

MANUFATTO PROTEZIONE SPONDE
MURO SOSTEGNO – OPERE IN C.A.

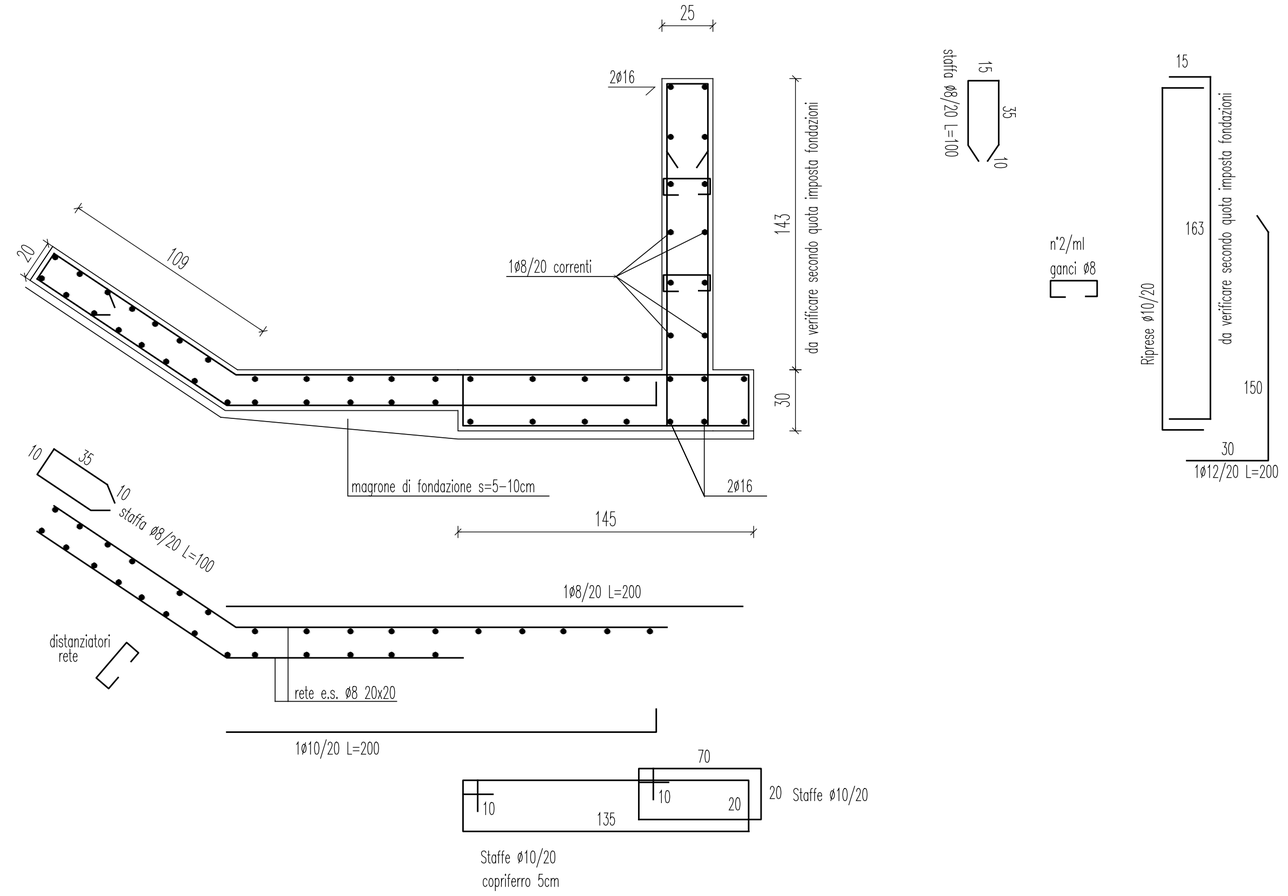

Comune di MIRA

MIRA 150° GAMBARARE, MIRA ED ORIAGO 150 ANNI TRA UNA COMUNITÀ 1868-2018

Città Metropolitana VENEZIA

"Lavori di sistemazione viabilità Dogaletto" aggiornamento 2018

Progetto ESECUTIVO

boatoprogetti

studio associato di ingegneria & architettura – 30031 dolo – venezia via Rizzo 67/A tel. 041.411207 email: info@boatoprogetti.it
stefano boato, ingegnere – michele boato, architetto

Sito di progetto Via Bastie Identificazione catastale: MIRA fg. 41-42-48	Prot.:1809 File: 1809_Dogaletto_E007-8-9-10	data: Novembre 2018
Progetto: Lavori di sistemazione viabilità Dogaletto aggiornamento 2018		Elaborato:
Oggetto: PROGETTO – Muro di sostegno e Manufatto protezione sponde		E009 a
Committente: COMUNE DI MIRA Settore 4 – Lavori pubblici e infrastrutture – Dirigente Arch. Cinzia PASIN		Scala 1:50
Progettista incaricato: STEFANO BOATO Ingegnere N° 2219 Ordine Ingegneri Venezia ORDINE DEGLI ARCHITETTI PIANIFICATORI PAESAGGISTI E CONSERVATORI DELLA PROVINCIA DI VENEZIA – SEZIONE A ARCHITETTO – MICHELE BOATO N° 2089		Revisione: sostituisce tavola n° ... del .....