


Arch. Azad Midi			Via Nazionale n. 124 30034 MIRA VE Tel. / Fax 041 - 5600229 e-mail: architettomidiazad@gmail.com Mail Pec: azad.midi@archiworldpec.it		
PROGETTISTA		DIRETTORE LAVORI		IMPRESA	
COMMITTENTE L'INSALATA DELL'ORTO SRL Via Giare 144/A 30034 MIRA VE		DATI CATASTALI SEZIONE 49 FOGLIO MAPPALE 109, 187, 193, 278		DATA FEBBRAIO 2023	
				SCALA 1 : 500	
PROGETTO AMPLIAMENTO DI UN FABBRICATO PRODUTTIVO IN VARIANTE ALLO STRUMENTO URBANISTICO GENERALE ART. 8 D.P.R. 160/2010 e ART. 4 L.R. 55/2012 e S.M.I. sito in Mira (VE) - Via Giare 144/A			VISTO		COM. 331-22
			SOSTITUISCE Tav. 3		AGGIORN. Dicembre 2023
OGGETTO STATO ATTUALE: SISTEMAZIONE ESTERNA			TAVOLA 3/1		
NOTE			LEGENDA ☐ DEMOLITO ☐ COSTRUITO		

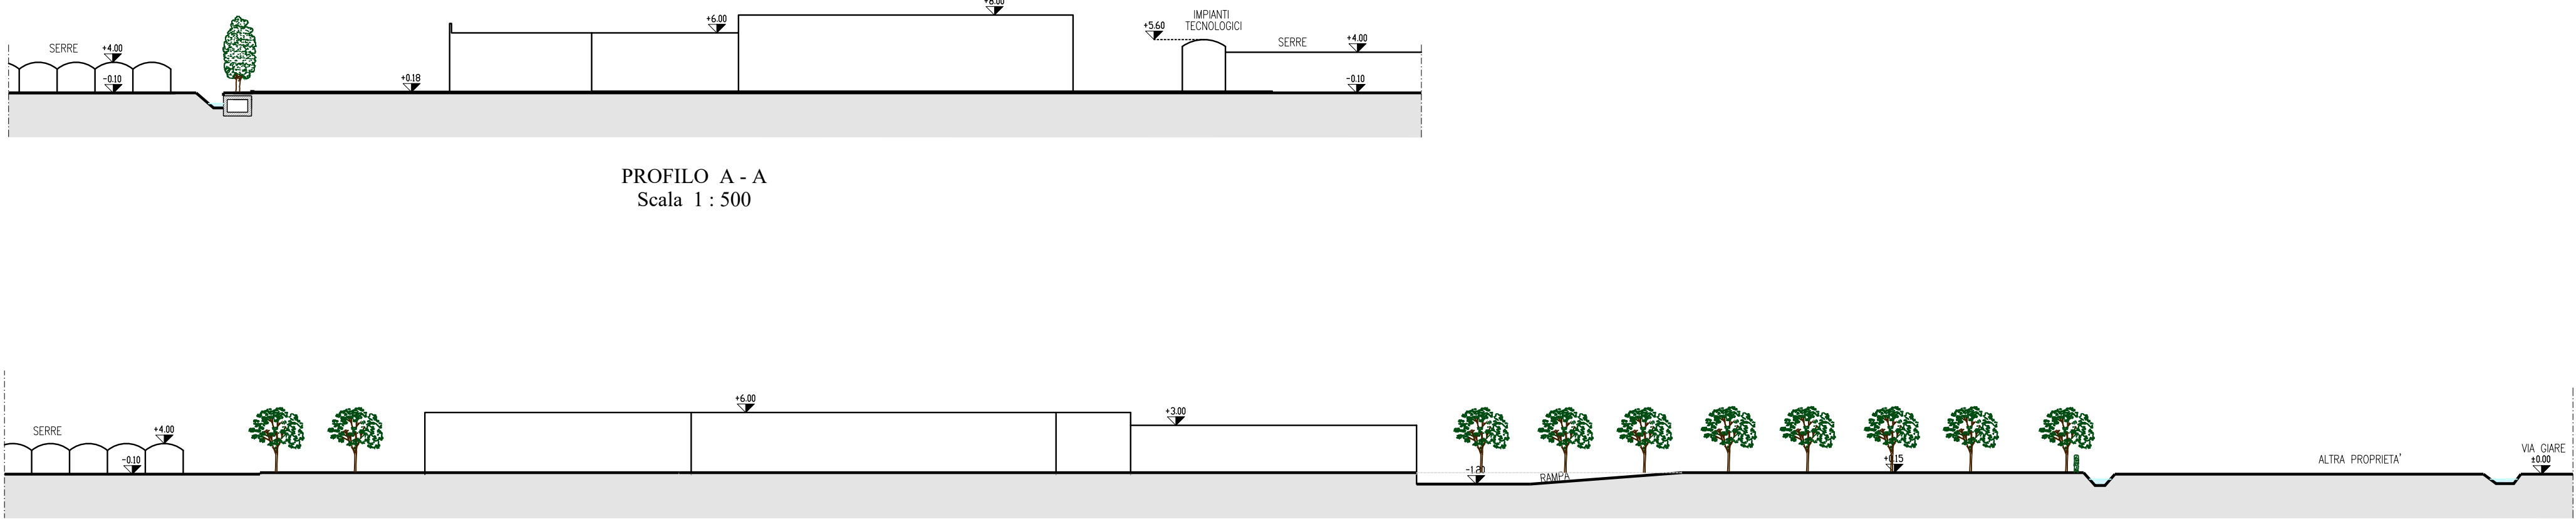

--- SUPERFICIE FONDIARIA (COMPARTO)

