

Arch. Azad Midi

Via Nazionale n. 124 30034 MIRA VE  
Tel. / Fax 041 - 5600229  
e-mail: architettomidiazad@gmail.com  
Mail Pec: azad.midi@archiworldpec.it

PROGETTISTA

DIRETTORE LAVORI

IMPRESA

COMMITTENTE  
L'INSALATA DELL'ORTO SRL  
Via Giare 144/A  
30034 MIRA VE

DATI CATASTALI  
SEZIONE  
FOGLIO 49  
MAPPALE 109, 187, 193, 278

DATA FEBBRAIO 2023

SCALA 1 : 5000 - 1 : 50000

PROGETTO AMPLIAMENTO DI UN  
FABBRICATO PRODUTTIVO IN VARIANTE  
ALLO STRUMENTO URBANISTICO GENERALE  
ART. 8 D.P.R. 160/2010 e ART. 4 L.R. 55/2012 e S.M.I.  
sito in Mira (VE) - Via Giare 144/A

VISTO

COM.  
331-22

SOSTITUISCE

AGGIORN.

OGGETTO ESTRATTI CARTOGRAFICI: PALAV,  
PTCP - SISTEMA INSEDIATIVO - INFRASTRUTTURALE  
AEROFOTOGRAMETRIA STATO ATTUALE - VARIANTE

TAVOLA

2

NOTE

LEGENDA  DEMOLITO  
 COSTRUITO




AEROFOTOGRAMETRIA STATO ATTUALE




AEROFOTOGRAMETRIA VARIANTE

— ZONA D4

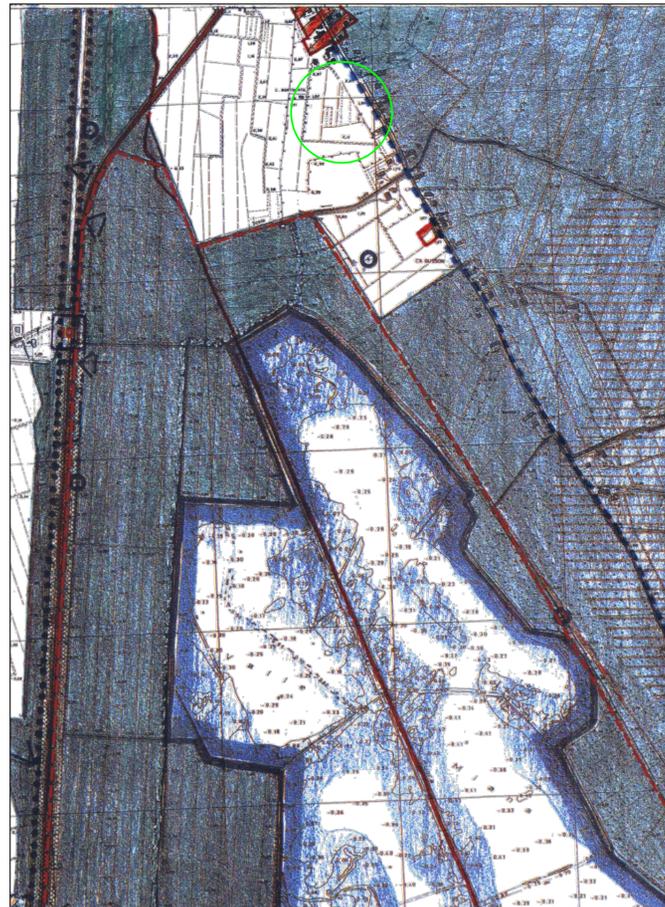

ESTRATTO PALAV - Scala 1:5000

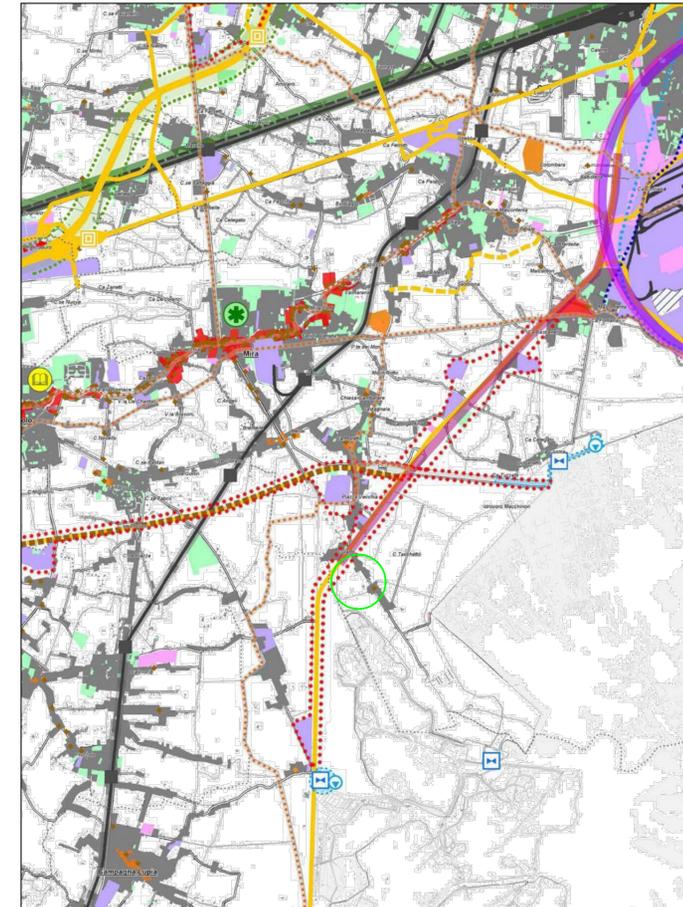

ESTRATTO PTCP - SISTEMA INSEDIATIVO - INFRASTRUTTURALE - Scala 1:50000