Arch. Azad Midi

Via Nazionale n. 124 30034 MIRA VE
Tel. / Fax 041 - 5600229
e-mail: architettomidiazad@gmail.com
Mail Pec: azad.midi@archiworldpec.it

PROGETTISTA	DIRETTORE LAVORI	IMPRESA
COMMITTENTE L'INSALATA DELL'ORTO SRL Via Giare 144/A 30034 MIRA VE	DATI CATASTALI SEZIONE FOGLIO 49 MAPPALE 109, 187, 193, 278	DATA FEBBRAIO 2023 SCALA 1 : 200
PROGETTO AMPLIAMENTO DI UN FABBRICATO PRODUTTIVO IN VARIANTE ALLO STRUMENTO URBANISTICO GENERALE ART. 8 D.P.R. 160/2010 e ART. 4 L.R. 55/2012 e S.M.I. sito in Mira (VE) - Via Giare 144/A	VISTO	COM. 331-22 SOSTITUISCE / AGGIORN.
OGGETTO STATO ATTUALE PROSPETTI E SEZIONI	TAVOLA 8	
NOTE	LEGENDA ☐ DEMOLITO ☐ COSTRUITO	

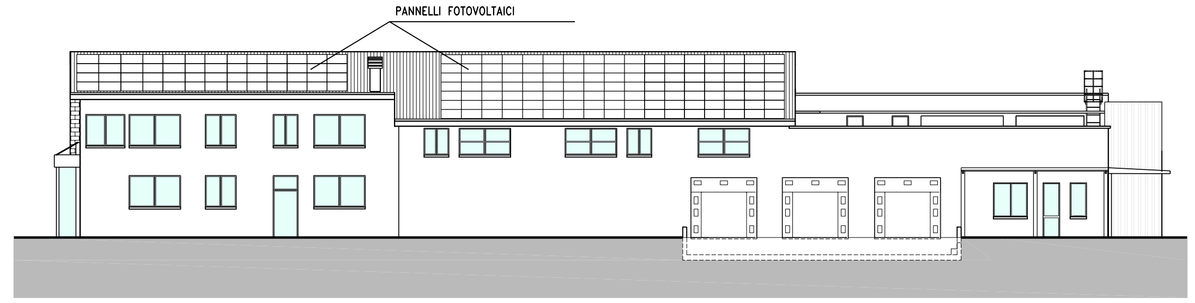

PROSPETTO EST

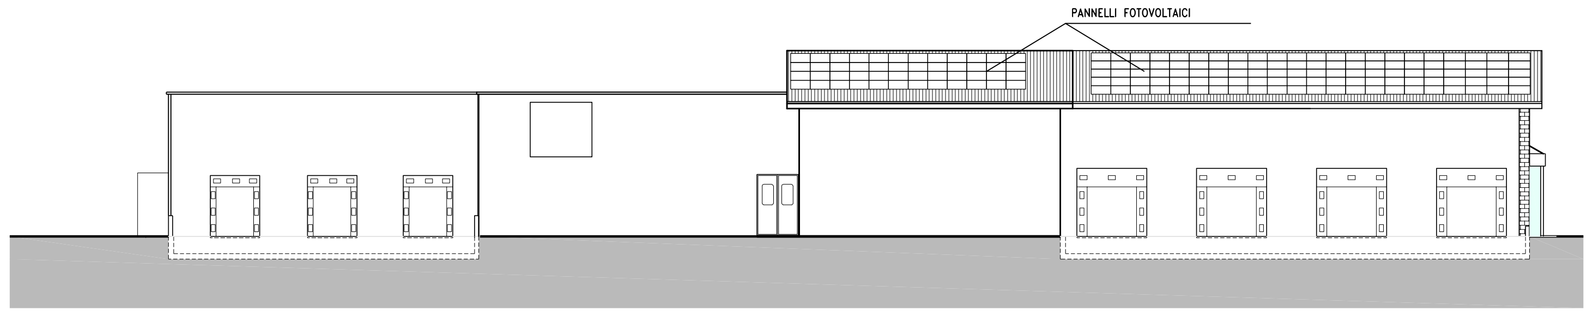

PROSPETTO OVEST

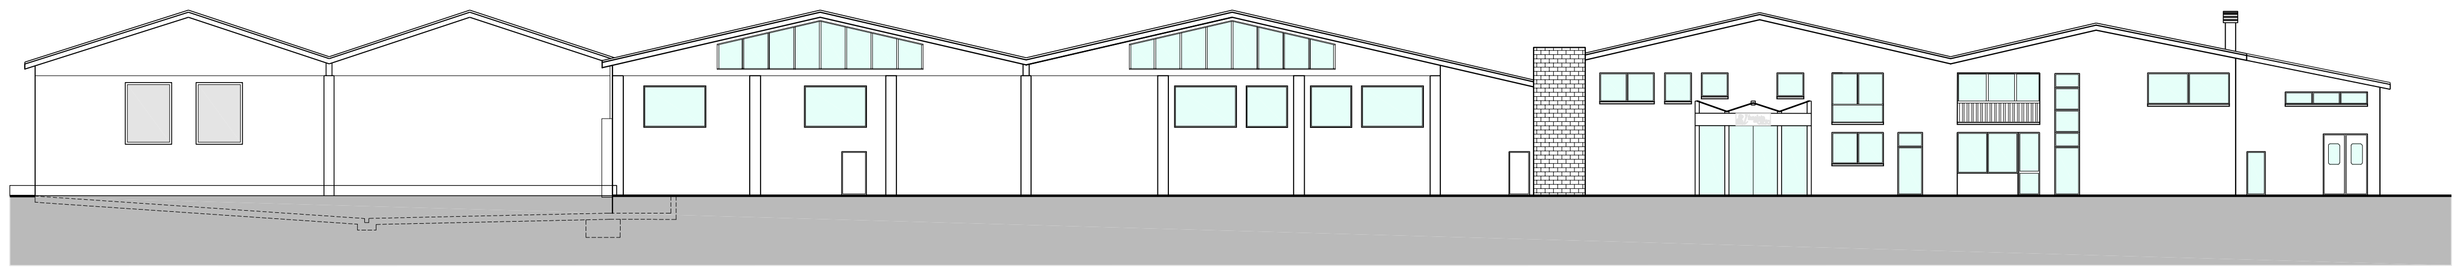

PROSPETTO SUD

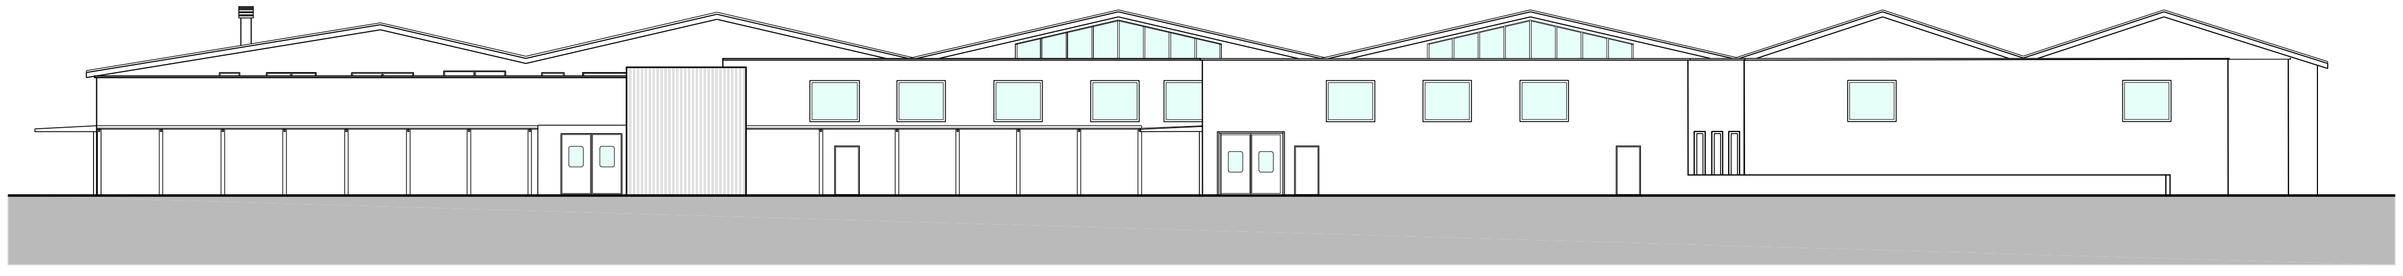

PROSPETTO NORD

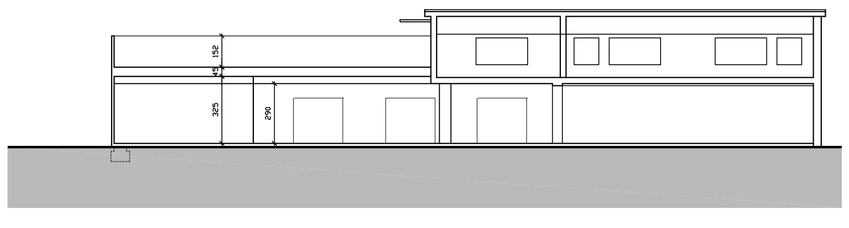

SEZIONE A - A

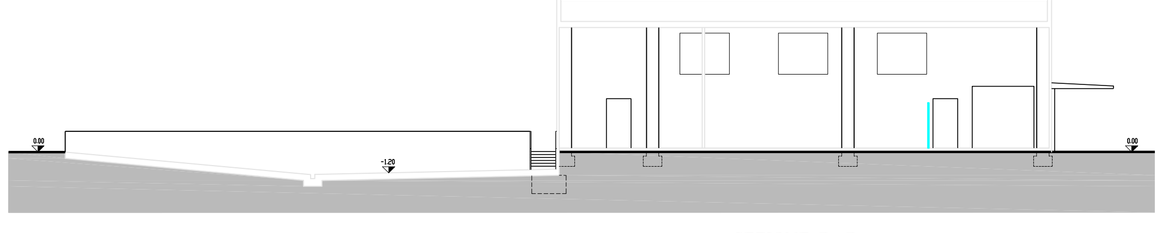

SEZIONE B - B

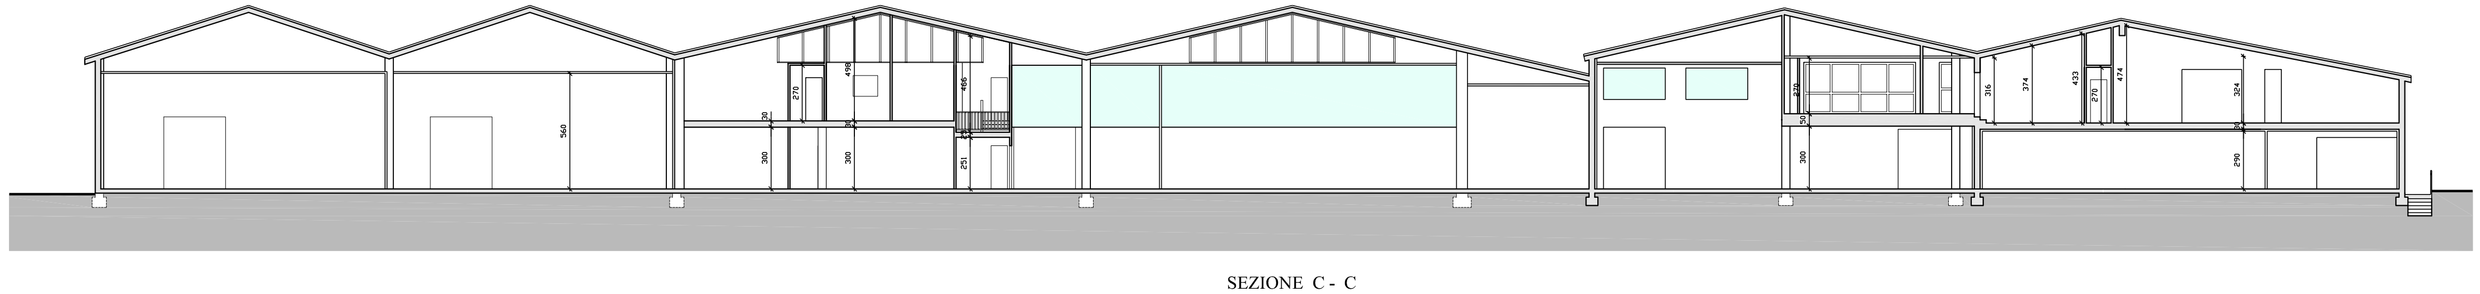

SEZIONE C - C