


Arch. Azad Midi
 Via Nazionale n. 124 30034 MIRA VE
 Tel. / Fax 041 - 5600229
 e-mail: architetomidiazad@gmail.com
 Mail Pec: azad.midi@archiworldpec.it

PROGETTISTA	DIRETTORE LAVORI	IMPRESA
COMMITTENTE L'INSALATA DELL'ORTO SRL Via Giare 144/A 30034 MIRA VE	DATI CATASTALI SEZIONE 49 FOGLIO 109, 187, 193, 278 MAPPALÈ	DATA FEBBRAIO 2023 SCALA 1:2000
PROGETTO AMPLIAMENTO DI UN FABBRICATO PRODUTTIVO IN VARIANTE ALLO STRUMENTO URBANISTICO GENERALE ART. 8 D.P.R. 160/2010 e ART. 4 L.R. 55/2012 e S.M.I. sito in Mira (VE) - Via Giare 144/A	VISTO Tav. 20/1	COM. 331-22 AGGIORN. Maggio 2023
OGGETTO MANUTENZIONE STRAORDINARIA ED ADEGUAMENTO VIA GIARE - MIRA (VE); ESTRATTO MAPPA CATASTALE - ESTRATTO CTR AEROFOTOGRAMMETRIA	TAVOLA 20/2	LEGENDA <input type="checkbox"/> DEMOLITO <input type="checkbox"/> COSTRUITO
NOTE		

--- AREA D'INTERVENTO stralcio 1
 --- AREA D'INTERVENTO stralcio 2

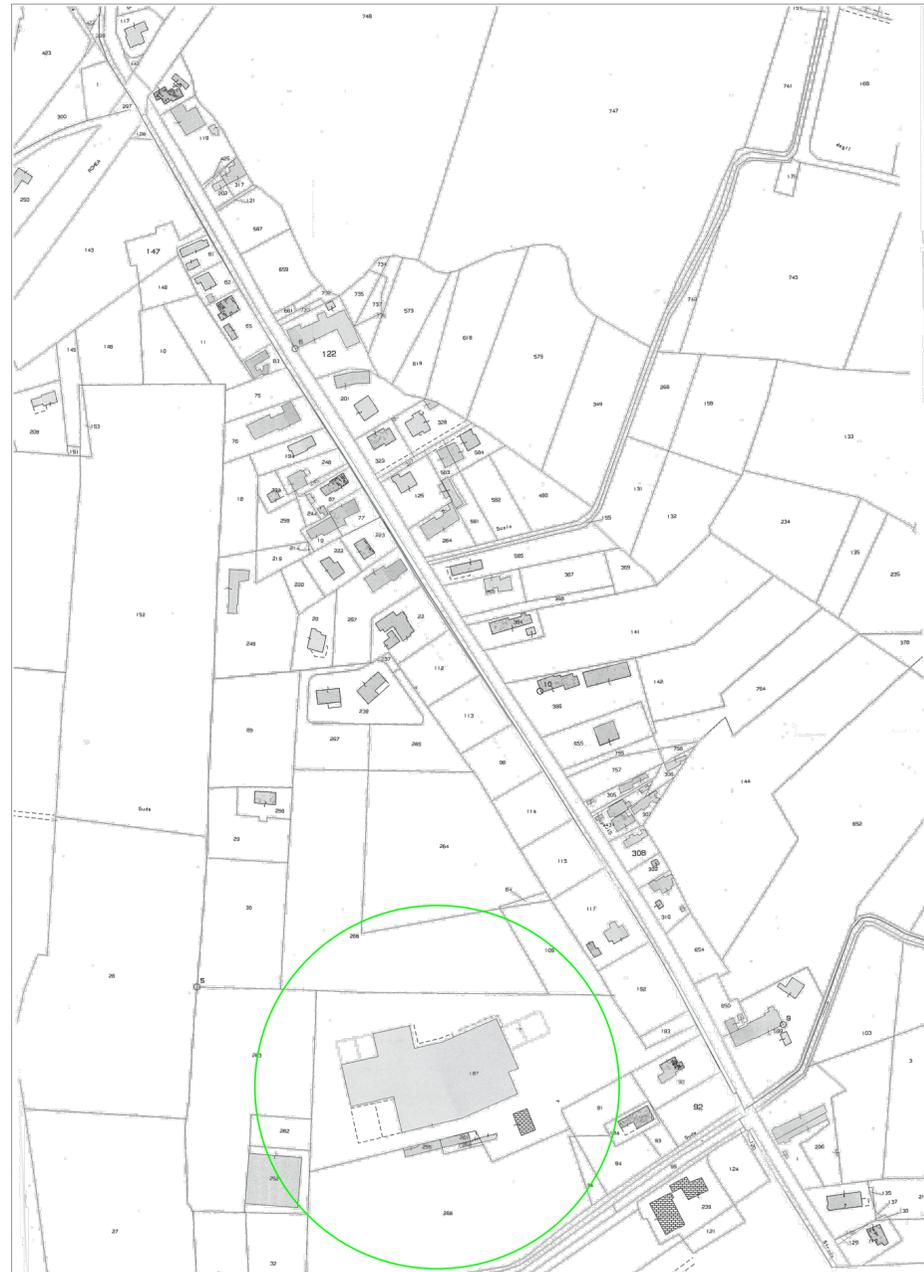

ESTRATTO MAPPA - Scala 1:2000



ESTRATTO CTR - Scala 1:2000



AEROFOTOGRAMMETRIA